




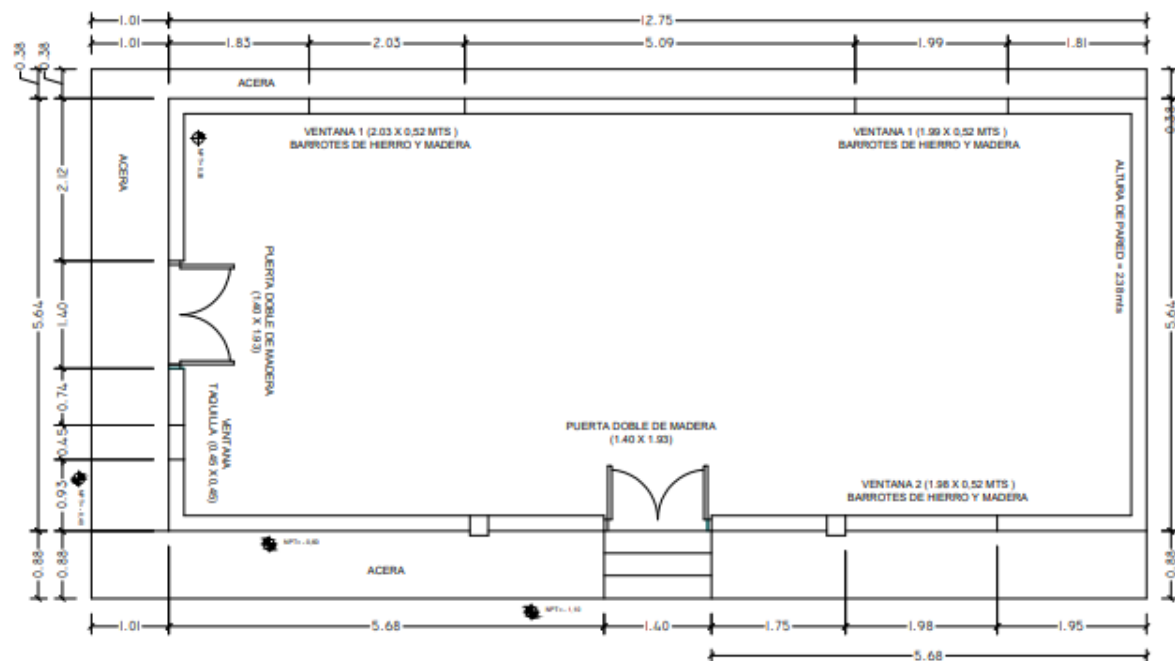


PROYECTO RECONSTR. CENTRO SOCIAL SAN ISIDRO		
PROPIETARIO	COMUNIDAD DE SAN ISIDRO	
CONTENIDO	CONSTRUCCION EXISTENTE	
UBICACION	VALLECILLO, FCO MORAZAN	
DIBUJO	ING. ROBERTO E. BANEGAS CICH 2272	
FECHA	Agosto / 2023	ESCALA 1 : 100
		HOJA 1 / 9

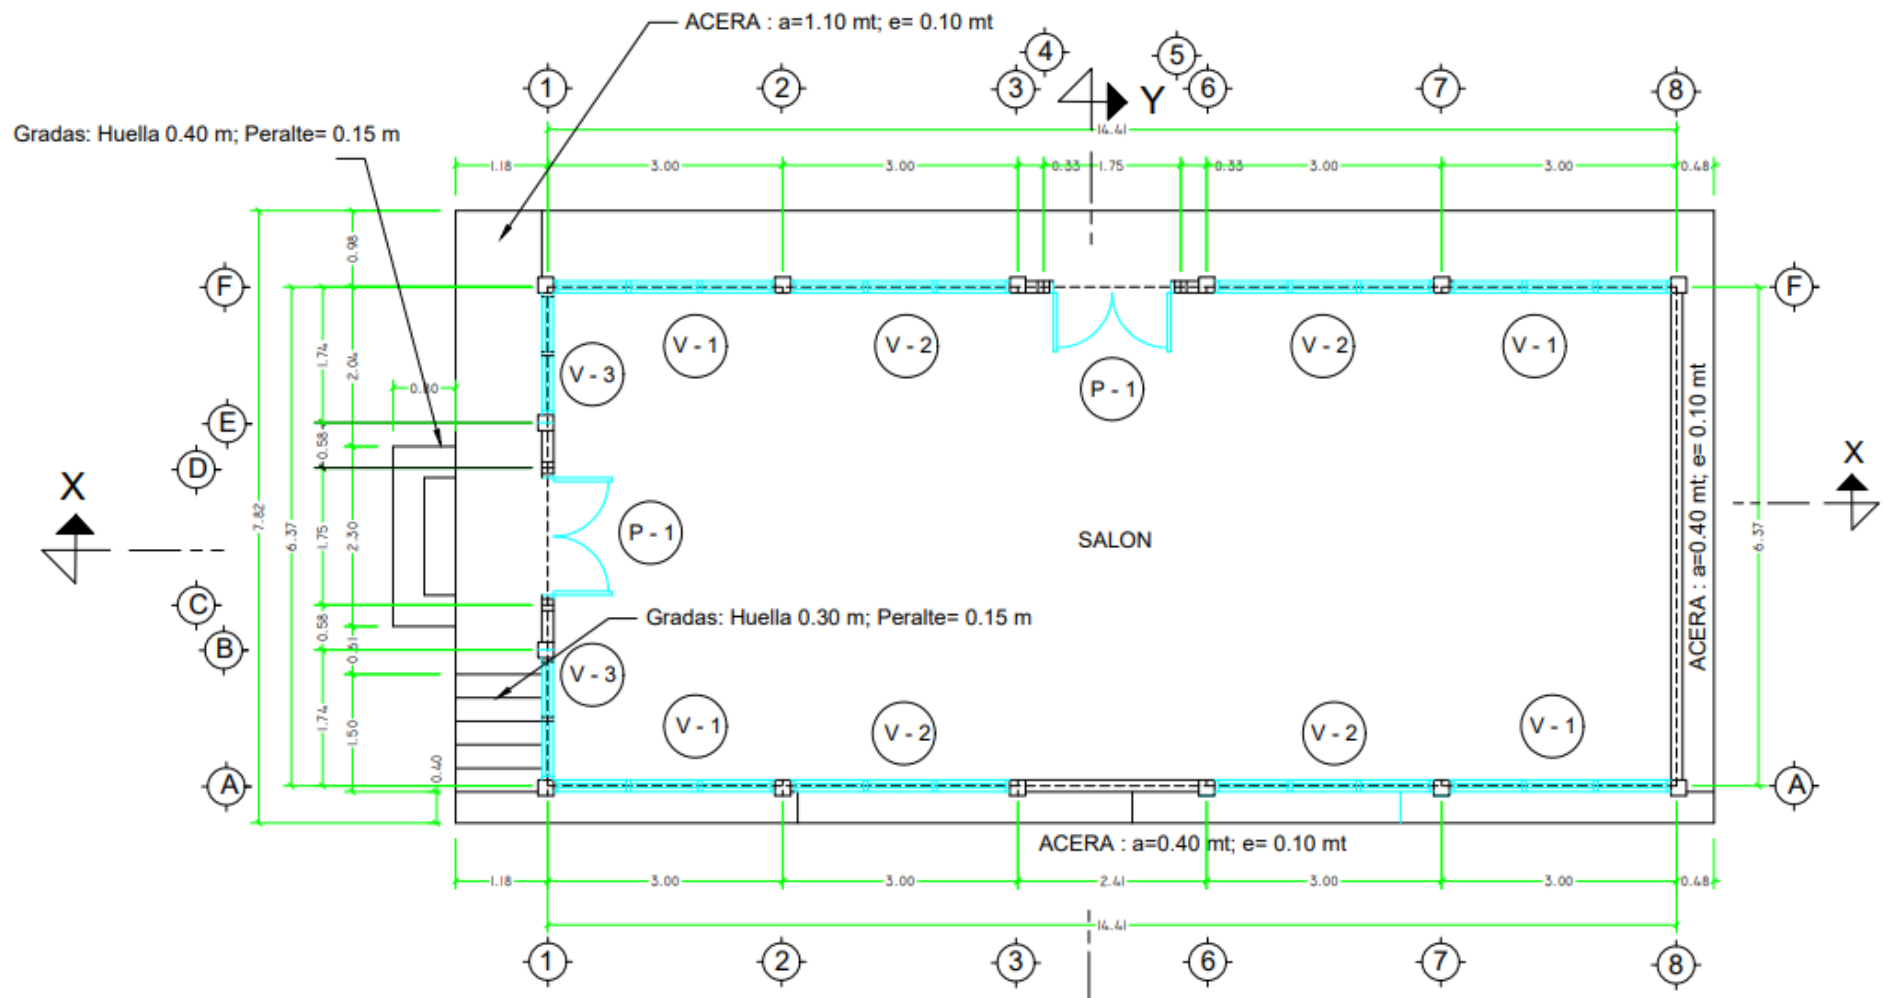


CUADRO DE PUERTAS Y VENTANAS			
TIPO	ANCHO	ALTO	OBSERVACIONES
PUERTA P-1	1.60	2.50	Puerta Doble
VENTANA V-1	2.83	1.12	Ventana de Celosias
VENTANA V- 2	2.80	1.12	Ventana de Celosias
VENTANA V- 3	1.56	1.12	Ventana de Celosias

PROYECTO RECONSTR CENTRO SOCIAL SAN ISIDRO		
PROPIETARIO	COMUNIDAD DE SAN ISIDRO	
CONTENIDO	PLANTA CONSTRUCTIVA	
UBICACION	VALLECILLO, FCO MORAZAN	
DIBUJO	ING. ROBERTO E. BANEGAS CICH 2272	
FECHA	Agosto / 2023	ESCALA 1 : 100
		HOJA 2 / 9

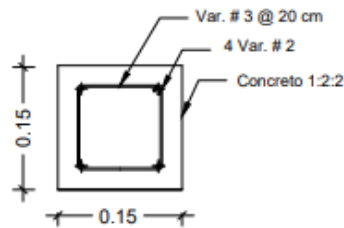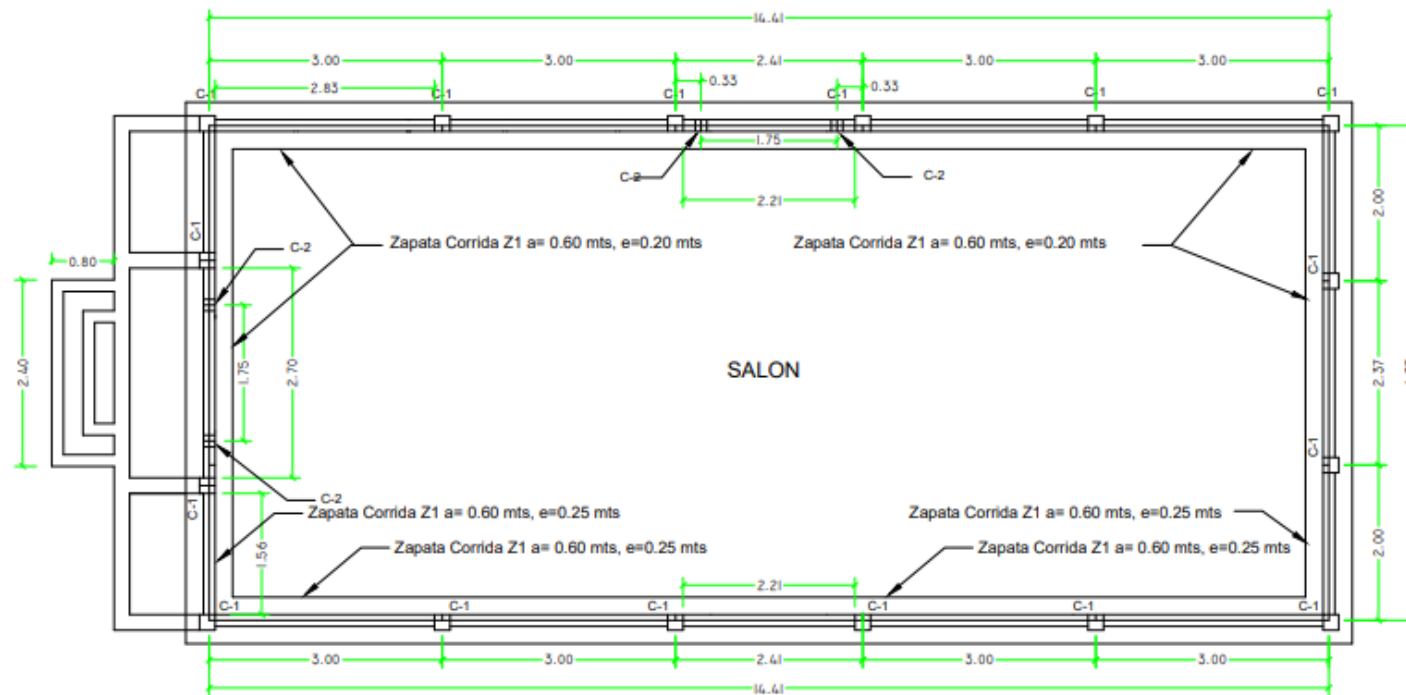


Castillo C-2

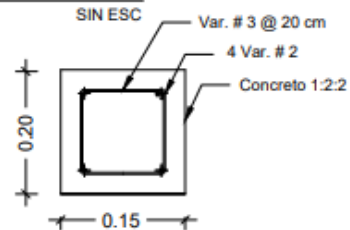


Solera Inferior

SIN ESC

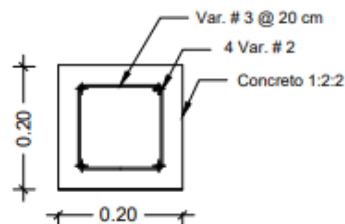

Castillo C-1

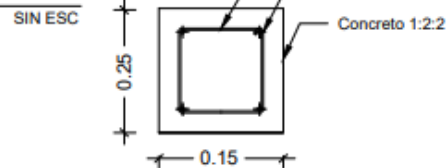


Solera Superior

SIN ESC


Observaciones a Castillos

C-1	0.20 X 0.20; Inicia en zapata corrida
C-2	0.20 X 0.20; Inicia en solera inferior

PROYECTO	RECONST CENTRO SOCIAL SAN ISIDRO		
PROPIETARIO	COMUNIDAD DE SAN ISIDRO		
CONTENIDO	PLANTA DE CIMENTACION		
UBICACION	VALLECILLO, FCO MORAZAN		
DIBUJO	ING. ROBERTO E. BANEGAS CICH 2272		
FECHA	Agosto / 2023	ESCALA	1 : 100
		HOJA	3 / 9

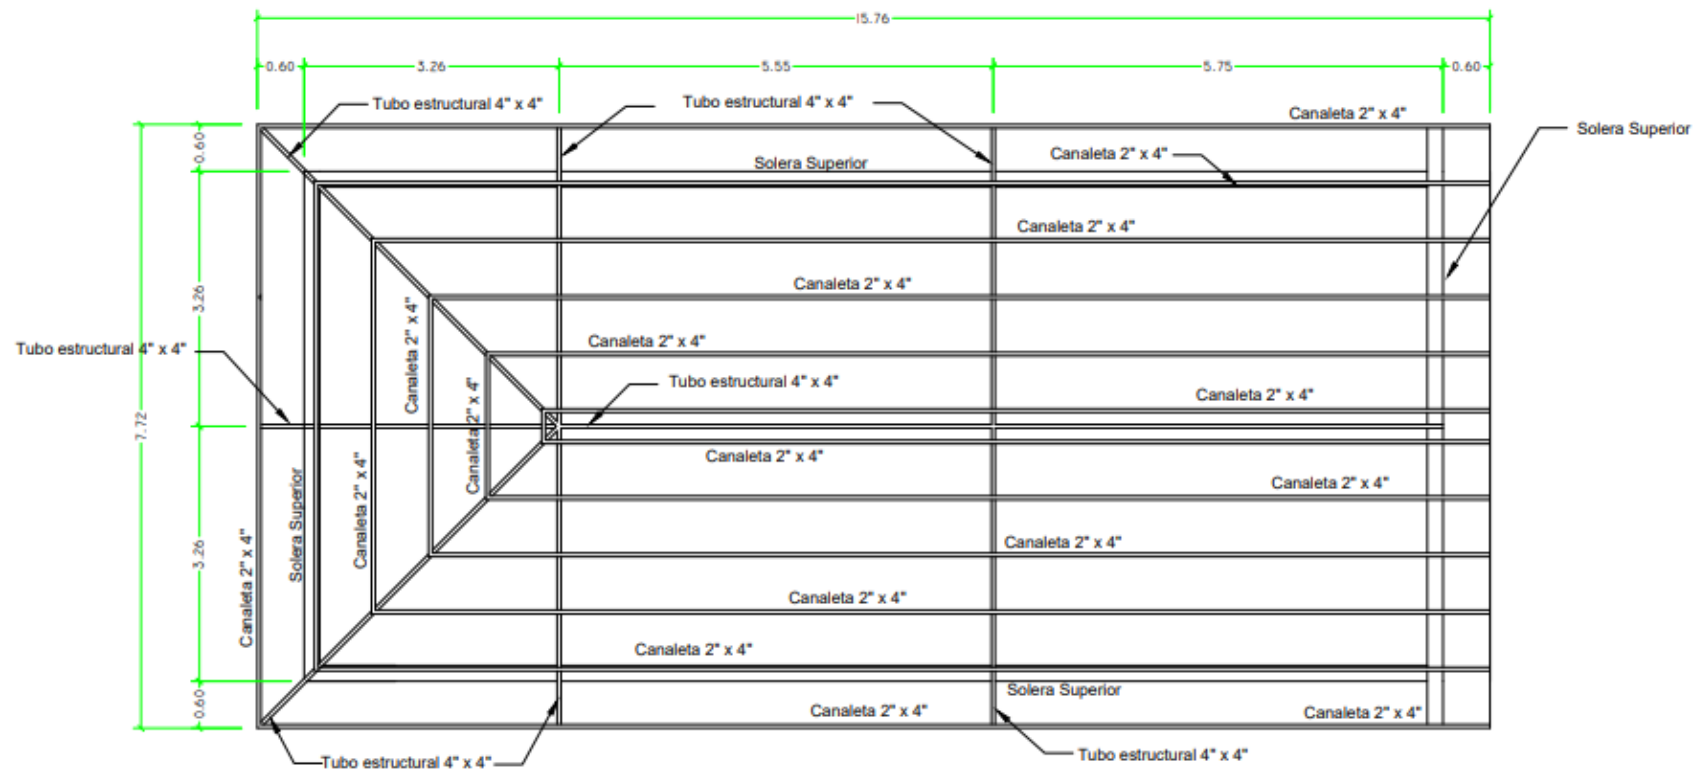


PROYECTO RECONST CENTRO SOCIAL SAN ISIDRO			
PROPIETARIO		COMUNIDAD DE SAN ISIDRO	
CONTENIDO		PLANTA DE TECHO	
UBICACION		VALLECILLO, FCO MORAZAN	
DIBUJO		ING. ROBERTO E. BANEGAS CICH 2272	
FECHA	Agosto / 2023	ESCALA	1 : 100
		HOJA	4 / 9

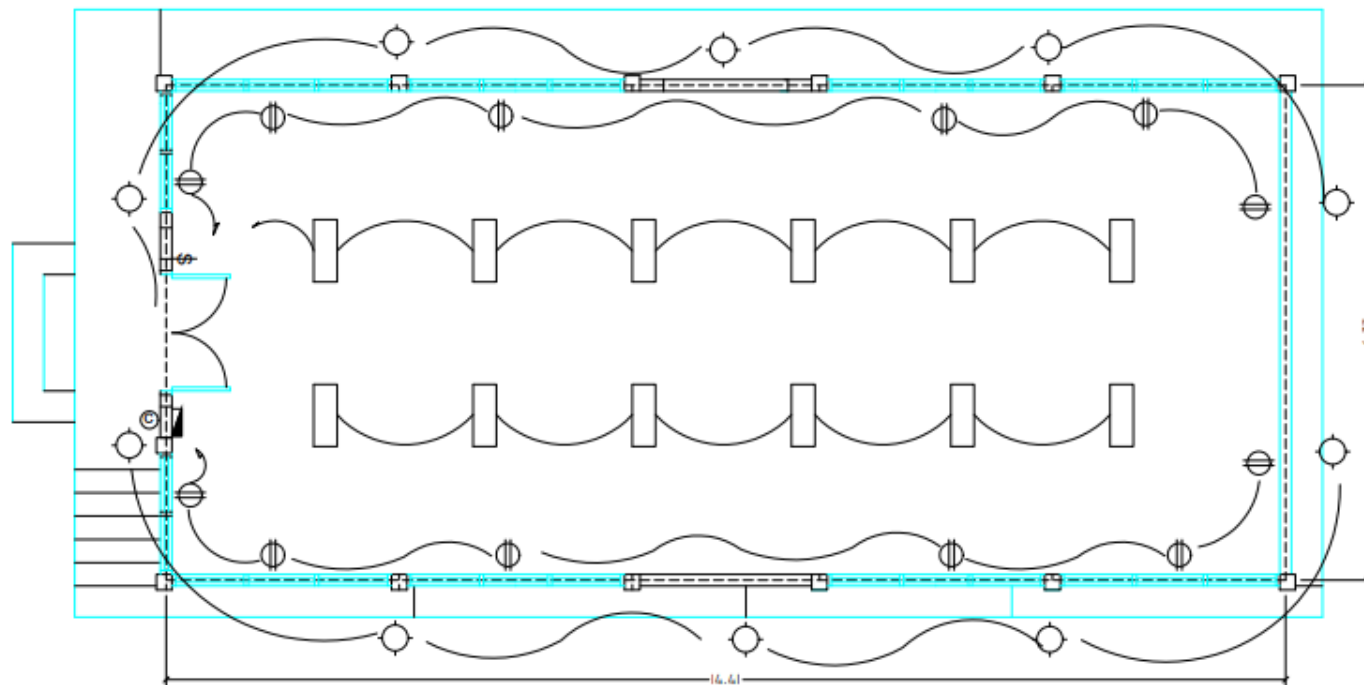


SIMBOLOGIA	
	Cableado Interruptor Lámpara 2 # 12
	Cableado Lámpara , 2 # 12, 1 # 14 Polo Tierra
	Cableado Tomacorriente 2 #12 y 1 # 14
	Salida para luminaria incandescente
	Interruptor Doble
	Interruptor sencillo
	Tomacorriente doble de pared empotrado 20 Amp / 120 v
	Panel de Control 6 espacios
	Contador


PROYECTO	RECONST CENTRO SOCIAL SAN ISIDRO		
PROPIETARIO	COMUNIDAD DE SAN ISIDRO		
CONTENIDO	PLANTA DE INSTALACIONES ELECTRICAS		
UBICACION	VALLECILLO, FCO MORAZAN		
DIBUJO	ING. ROBERTO E. BANEGAS CICH 2272		
FECHA	Agosto / 2023	ESCALA	1 : 100
		HOJA	5 / 9

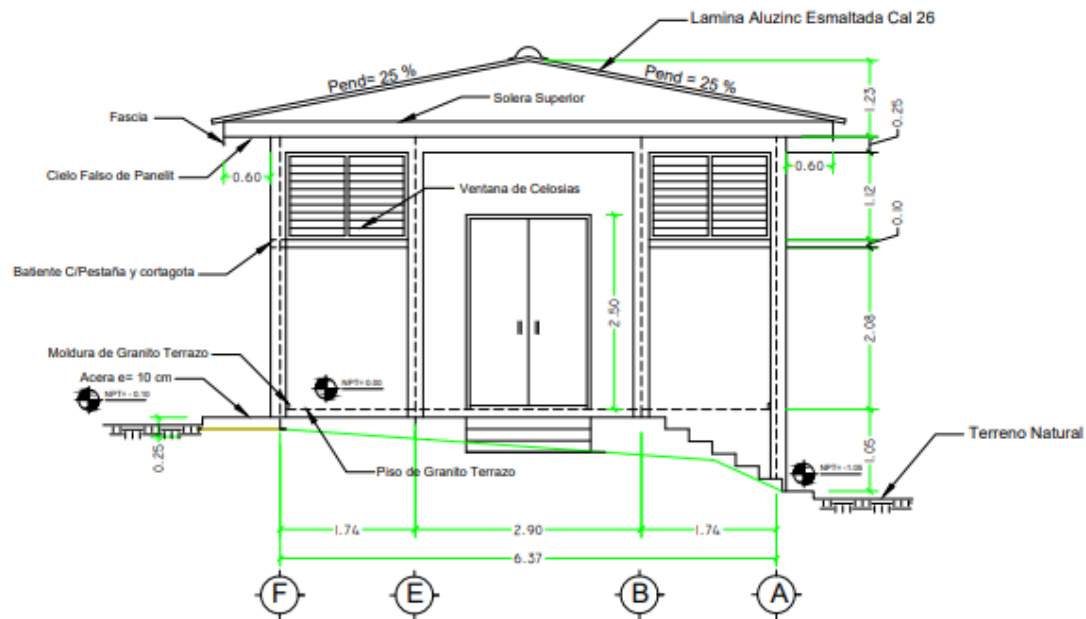


PROYECTO RECONST CENTRO SOCIAL SAN ISIDRO		
PROPIETARIO	COMUNIDAD DE SAN ISIDRO	
CONTENIDO	FACHADA FRONTAL	
UBICACION	VALLECILLO, FCO MORAZAN	
DIBUJO	ING. ROBERTO E. BANEGAS CICH 2272	
FECHA	Agosto / 2023	ESCALA 1 : 100
		HOJA 6 / 9

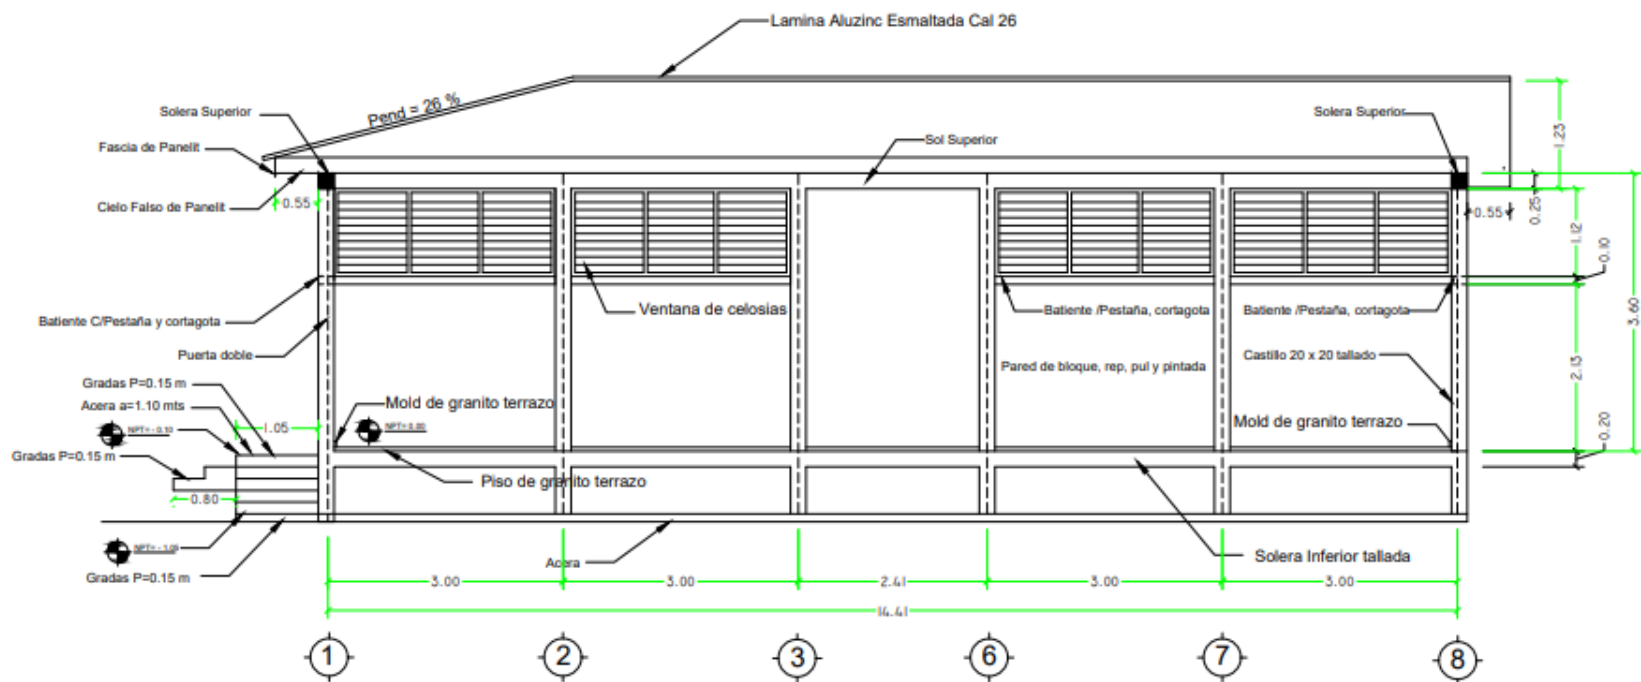

PROYECTO	RECONST CENTRO SOCIAL SAN ISIDRO		
PROPIETARIO	COMUNIDAD DE SAN ISIDRO		
CONTENIDO	FACHADA LATERAL		
UBICACION	VALLECILLO, FCO MORAZAN		
DIBUJO	ING. ROBERTO E. BANEGAS CICH 2272		
FECHA	Agosto / 2023	ESCALA	1 : 100
		HOJA	7 / 9

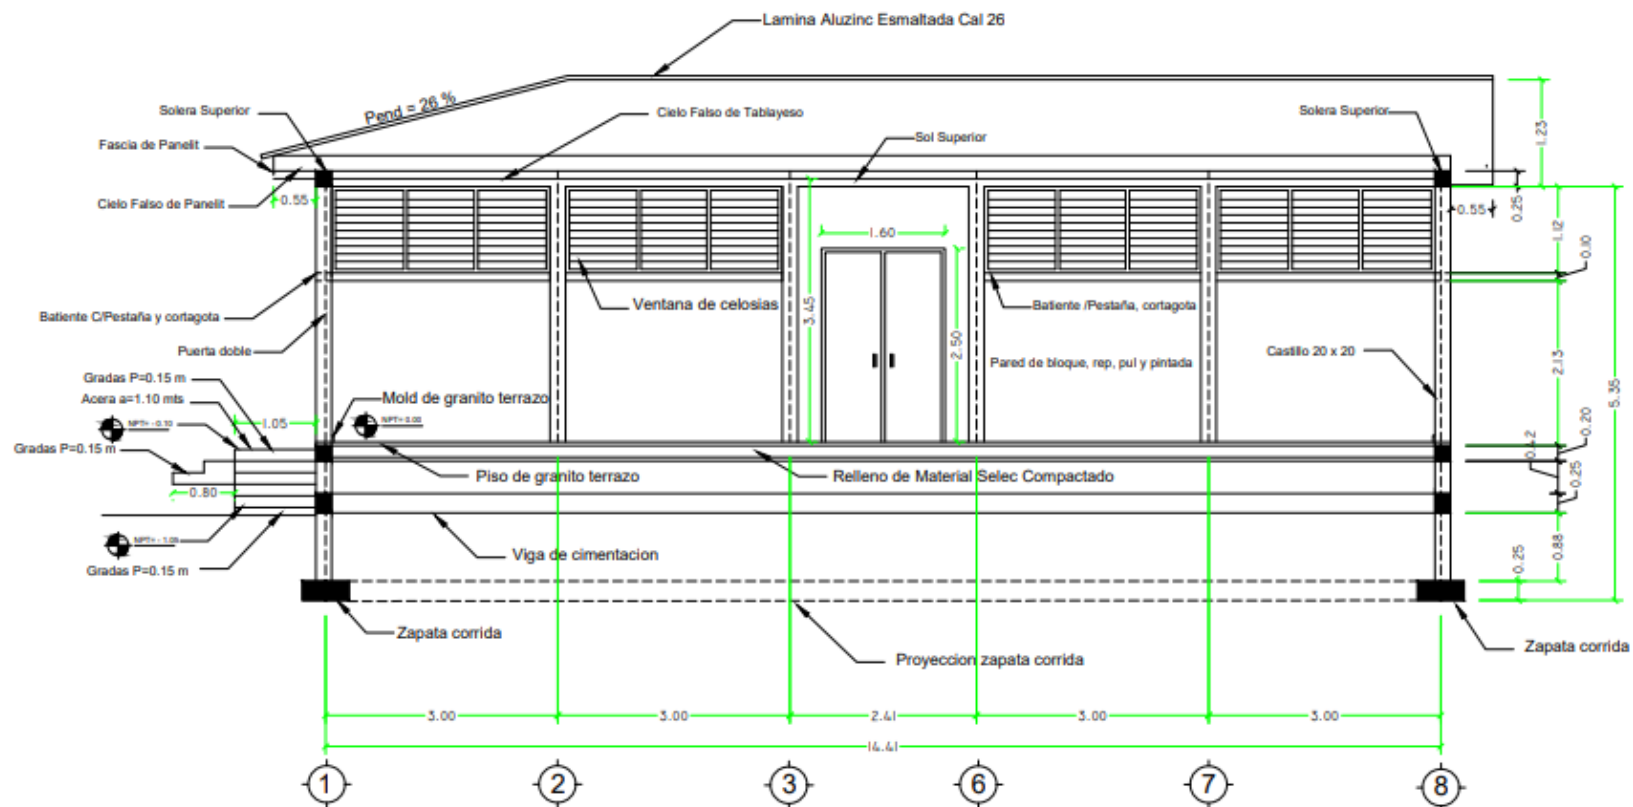

PROYECTO	RECONST CENTRO SOCIAL SAN ISIDRO		
PROPIETARIO	COMUNIDAD DE SAN ISIDRO		
CONTENIDO	CORTE X - X		
UBICACION	VALLECILLO, FCO MORAZAN		
DIBUJO	ING. ROBERTO E. BANEGAS CICH 2272		
FECHA	Agosto / 2023	ESCALA	1 : 100
		HOJA	8 / 9

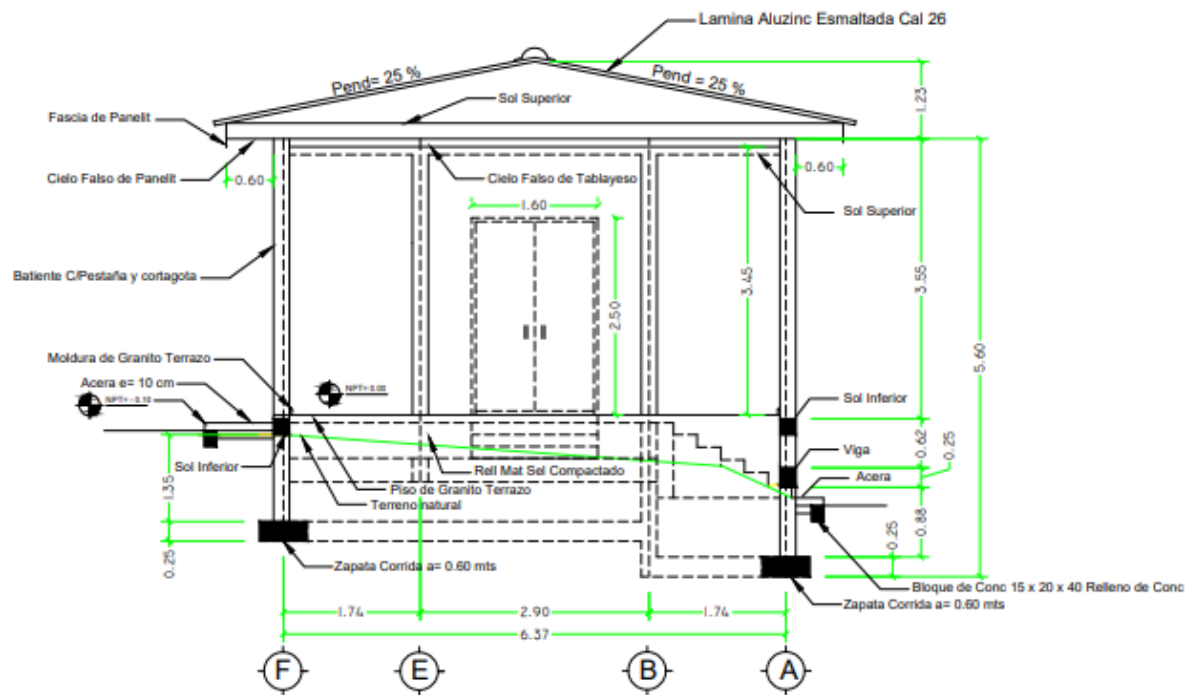

RESPONSABLE: DENIA LISETH BENÍTEZ CONTRERAS
 CARGO: SECRETARIA MUNICIPAL
 FECHA: 31 DE OCTUBRE 2023



PROYECTO	RECONST CENTRO SOCIAL SAN ISIDRO		
PROPIETARIO	COMUNIDAD DE SAN ISIDRO		
CONTENIDO	CORTE Y - Y		
UBICACION	VALLECILLO, FCO MORAZAN		
DIBUJO	ING. ROBERTO E. BANEGAS CICH 2272		
FECHA	Agosto / 2023	ESCALA	1 : 100
		HOJA	9 / 9