



Municipalidad de Esquías
Comayagua, Honduras, C.A.

Teléfono: 2754-3176

E-mail: municipalidad0304hn@gmail.com

R.T.N.: 03049011343990

ALCALDIA MUNICIPAL
DE ESQUIAS

01 AGO 2024

RECIBIDO

ORDEN DE COMPRA Nº 17999

Señor (es) Jose Ramon Lavare Panhame R.T.N. 03161974000365

Dirección: San Luis, Comayagua

Teléfono Fijo: _____ Celular: 97998681 E Mail: _____

La Municipalidad de Esquías, Comayagua, **AUTORIZA** la entrega de los siguientes bienes y/o servicios que se detallan a continuación. Favor presentar Facturas y Recibos correspondientes para su cancelación.

NO.	Cantidad	Descripción	Precio Unitario	Total
	100	Cemento gris Argos eco	145.00	14,500.00
	1,500	bloque de 6"	23.00	34,500.00
	60	Varilla de 3/8 Gringada 9.5	170.00	10,200.00
	15	Varilla de 1/4 lisa	60.00	900.00
	6	Tubo de 2" PVC drenaje	180.00	1,080.00
	10	Alambre de omerre	28.00	280.00
	25	tubo de 2" vedando galv.ch18	520.00	13,000.00
		# Mejoramiento Cempo		
		El Junco, sector		
		El Playón, Esquías		
		Sub - Total		
		15% Imp. S/V		
		Imp. S/R		
		Retención varias		
		TOTAL		79,460.00

Fecha: 01 Agosto del año 2024

Firma y Sello Unidad Solicitante

Firma y Sello Jefe de Departamento

Firma y Sello Gestión Administrativa

RECIBO

L.79,460.00

Recibí de La Tesorería Municipal la cantidad de **(79,460.00) SETENTA Y NUEVE MIL CUATROCIENTOS SESENTA LEMPIRAS EXACTOS** pago compra de material para el proyecto: **MEJORAMIENTO CAMPO EL JUNCO, SECTOR EL PLAYON, ESQUIAS.**

Esquías, Comayagua 01 de agosto del año 2024.

Firma: _____
José Ramón Lavaire Panchame
RTN:03161974000365



JOSÉ RAMÓN LAVAIRE PANCHAME

Venta de Materiales de Construcción La Ceibita.

Celular: 9799-8681

CAI: F36FD7-8A67CA-B744A9-CF3EED-62570D-CB

R.T.N. 03161974000365

Fecha Limite de Emisión:

E-mail: jlavairepanchame@gmail.com

09/05/2025

Barrio La Ceibita, calle principal, San Luis, Comayagua, Honduras, C. A.

DIA	MES	AÑO
2	8	24

Cliente: Alcalde Municipal de Esgrus.

Dirección: Esgrus, Comayagua

R.T.N.: 03049611343990

TEL:

Cant.	DESCRIPCION	PRECIO UNITARIO	Descuentos y Robos	TOTAL L.
100	Cemento gris eco	195		19,500.-
1500	Bloques de 6"	23		34,500.-
60	Varrillas 3/8 Comug 9.5	170		10,200.-
15	Varrillas 1/4	60		900.-
6	Tubos 2" PVC drenaje	180		1,080.-
10	alambre amarrar	28		280.-
25	Tubo 2" redondo galv c.18	520		13,000.-

TOTAL L.

CENGRACO R.T.N. 08011971067463 WhatsApp: 3311-9151 CERTIFICADO N° 161-23-10500-104.

Col. Los Jazmines, Comayagua.

Rango Autorizado: 000-001-01-00000451 al 000-001-01-00000500

CONTADO ☐ CRÉDITO ☐

FACTURA N°

000-001-01-000-00000451

Orden de Compra Exenta:

Constancia de Registro Exonerada

Número de Registro de La SAG:

Importe Exonerado L.

Importe Exento L.

Importe Gravado 15 % L.

Importe Gravado 18 % L.

15%IMP. S/V L.

18%IMP. S/V L.

TOTAL A PAGAR L. 79,460.-

La factura es beneficio de todos "EXIJALA"

Original: Cliente Copia: Emisor

Valor en Letras: Setenta y nueve mil
cuatrocientos sesenta lps.

Muef
Firma



Honduras, C.A.

ESQUÍAS, COMAYAGUA
EJERCICIO: 2024

Orden de Pago

Moneda: Lempiras (L)



Emisión: 01/08/2024

Hora : 04:32 p.m.

USUARIO: SULEMA.MORALES

Pagina: 1 de 1

Orden de Pago No.: 26949

L.: 79,460.00

Tipo de Expediente: GASTO RECURRENTE VARIABLE

Expediente No.: 18135

Fecha de Emisión: 1/8/2024

No.Cheque/Nota de Débito:

Pague a: JOSE RAMON LAVAIRE PANCHAME

Id/RTN: 03161974000365

La Cantidad en Letras: SETENTA Y NUEVE MIL CUATROCIENTOS SESENTA CON CERO CENTAVOS

Descripción:

Compra de materiales para el proyecto: Mejoramiento Campo de Fútbol El Junco Sector El Playón, Esquias. (construcción cerca perimetral). Según cotización Transportes Lavaire.

CODIGO	PROYECTO / OBJETO GASTO	MONTO
13 02 014 000 001 47210 11-001-01	Mejoramiento Campo de Fútbol El Junco	79,460.00

RETENCIONES		
CODIGO	DESCRIPCION	MONTO
Total de retenciones:		0.00

RESEUMEN AFECTACIONES PRESUPUESTARIAS		
CODIGO	DESCRIPCION	MONTO
Monto Total:		0.00

RESUMEN TOTAL ORDEN DE PAGO	
SUBTOTAL	79,460.00
- RETENCIONES	0.00
TOTAL	79,460.00

Firma y Sello de Presupuestario	Firma y Sello de Tesorería
Firma y Sello de Alcalde (ya)	

Recibido por:

Identidad No.: 03161974-00036

0e+jp/9Jmek8w56uk/VjX4V+QRnPlYD4/wqraqSEDRS0zUldWlheu4HdsLLT3QE2W1Y/MFM0fyBznHHRhanfby3UkrkyHMqXqVpkHMoHTYlphTHFCqgcPk8p/8Th4T
I+SS/lks6qMRzpUj/XJ10MgA1zuWh8vNyvq+4IBE2w=

ACTA DE RECEPCION

Por medio de la presente se hace constar que se ha recibido materiales de **CASA COMERCIAL TRANSPORTE LAVAIRE** para el proyecto: **MEJORAMIENTO CAMPO EL JUNCO, SECTOR EL PLAYON, ESQUIAS.**

100 cemento gris argos eco
1,500 bloque de 6"
60 varillas de 3/8 corrugada 9.5
15 varillas de 1/4 lisa
6 tubo de 2" PVC drenaje
10 alambre de amarre
25 tubo de 2" redondo galvanizado ch.18

Esquías, Comayagua 01 de agosto del año 2024.



Wilmer Joel Soler Hernández
Jefe Depto. Infraestructura y Servicios Públicos



Alcaldía Municipal de Esquías
Comayagua, Honduras, C.A



Resumen de oferta

28 DE JULIO DEL 2024.

La información abajo detallada es verídica y correcta.

N°	Materiales o Servicios	Cantidad	COTIZACIONES Y PRECIOS POR UNIDAD					
			<u>TRANSPORTES LAVAIRE</u>		LA FERRE			
			P. Unitario	TOTAL	P. Unitario	TOTAL		
1	CEMENTO GRIS ARGOS ECO	100	L195.00	L19,500.00	L195.00	L19,500.00		
2	BLOQUE 6"	1500	L23.00	L34,500.00	L25.00	L37,500.00		
3	VARILLA DE 3/8 CORRUGADA 9.5	60	L170.00	L10,200.00	L175.00	L10,500.00		
4	VARILLA DE 1/4 LISA	15	L60.00	L900.00	L65.00	L975.00		
5	TUBO 22 PVC DRENAJE	6	L180.00	L1,080.00	L150.00	L900.00		
6	ALAMBRE DE AMARRE	10	L28.00	L280.00	L30.00	L300.00		
7	TUBO DE 2" REDONDO GALVANIZADO CH18	25	L520.00	L13,000.00	L520.00	L13,000.00		
SUB-TOTAL				L79,460.00		L82,675.00		
15% ISV								
TOTAL				L79,460.00		L82,675.00		

OBSERVACIONES: En el caso específico de la cotización para Mejoramiento Campo El Junco, Sector El Playon, Esquias.

TRANSPORTES LAVAIRE la cotizacion con los precios mas bajos y Disponibilidad para realizar el trabajo solicitado.

Según disposiciones Generales de Presupuesto 2024 Decreto N° 62-2023. ARTICULO 104 PAGINA 62 ..DE L50,000.01 a L100,000.00 Minimo (2) Cotizaciones Validas.



UNIDAD DE BIENES, COMPRAS Y
SUMINISTROS





LA FERRE

Blvr. Roberto Romero Larios, 300 metros al este de la Planta de Enee,
RTN: 08018007063620

COTIZACION

Comayagua, Honduras C.A.

Tel: 2772-6262

FECHA: 28 DE JULIO DE 2024

CLIENTE: ALCALDIA MUNICIPAL DE ESQUIAS

RTN: 03049011343990

ITEM	NOMBRE DEL PRODUCTO	CANTIDAD	PRECIO	TOTAL
01	CEMENTO ARGOS ECO	100	L.195.00	L.19,500.00
02	BLOQUE DE 6	1500	L.25.00	L.37,500.00
03	VARILLA DE 3/8" CORRUGADA 9.5	60	L.175.00	L.10,500.00
04	VARILLA DE 1/4" LISA	15	L.65.00	L.975.00
05	TUBO DE 2" PVC DRENAJE	6	L.150.00	L.900.00
06	ALAMBRE DE AMARRE	10	L.30.00	L.300.00
07	TUBO DE 2" REDONDO GALVANIZADO CHAPA 18	25	L.520.00	L.13,000.00
SUBTOTAL				L.71,891.30
ISV 15%				L.10,783.70
TOTAL				L.82,675.00


Firma vendedor

somos tu amigo experto

COTIZACION VALIDA POR 5 DIAS

CONVENIO INTERINSTITUCIONAL ENTRE LA MUNICIPALIDAD DE ESQUIAS, COMAYAGUA Y LA COMUNIDAD DE EL JUNCO, SECTOR EL PLAYON, ESQUIAS COMAYAGUA.

Nosotros, **MAXIMILIANO EUCEDA RODRIGUEZ**, mayor de edad, casado, hondureño con tarjeta de identidad **Nº0311-1967-00221**, actuando en mi condición de Alcalde Municipal y por ende Representante Legal de la Municipalidad de Esquías, Comayagua de conformidad con lo establecido en el certificado emitido por el Tribunal Superior Electoral, Acuerdo **Nº23-2021** Publicado en la **GACETA Nº 35.808** del 28 de diciembre del 2021, y que en lo sucesivo se denominara **LA MUNICIPALIDAD DE ESQUIAS**, por una parte, el Sr. **FRANCISCO ANDARA RIVERA**, con identidad **Nº0304-1975-00214** Actuando en su condición de presidente de patronato de la comunidad de El Junco, Esquías convenimos en celebrar como en efecto celebramos el presente **CONVENIO INTERINSTITUCIONAL**, el cual se regirá por las siguientes cláusulas:

PRIMERA: La Municipalidad se compromete a desarrollar el Proyecto: **MEJORAMIENTO DE CAMPO EL JUNCO, SECTOR EL PLAYON, ESQUIAS.**

SEGUNDA: Para la ejecución del proyecto la Municipalidad aportara **Hasta L.150,000.00** según el presupuesto 2024 y de acuerdo al avance y requerimientos del proyecto.

TERCERA: Como contraparte para la realización del Proyecto, El **Sr. Francisco Andara Rivera** manifiesta que su Representada aportará lo siguiente:

1) Mano de obra no calificada **L. 40,000.00**

CUARTA: Cualquier Obra o Proyecto patrocinado y a ser ejecutado por **La Municipalidad**, deberá contar con el terreno debidamente saneado por parte de la Institución beneficiaria del mismo, que es un compromiso de la contraparte. –

Alcaldía Municipal de Esquías
Comayagua, Honduras, C.A.



QUINTA: Queda entendido y convenido que la responsabilidad total del Diseño, Dirección, Administración, Ejecución, Supervisión, Control y Seguimiento del Proyecto es potestad y responsabilidad de **La Municipalidad, a través del Departamento de Infraestructura Y Servicios Públicos.**


SEXTA: Este convenio tendrá una vigencia hasta el 31 de diciembre del año 2024 en dicho tiempo se pueden realizar los cambios y los pagos de acuerdo al presupuesto 2024.

SEPTIMA: La controversias y reclamaciones relativas al incumplimiento por cualquiera de las partes, interpretación o ejecución del presente convenio en el desarrollo del Proyecto, y que no puedan arreglarse amigablemente, serán sometidos al procedimiento de arbitraje, conforme a la legislación hondureña en la materia.

Para constancia firmamos el presente y formal **CONVENIO INTERINSTITUCIONAL** al 01 de agosto del año 2024.


MAXIMILIANO EUCEDA RODRIGUEZ
Alcalde Municipal, Esquías, Comayagua



FRANCISCO ANDARA RIVERA
Presidente De Patronato

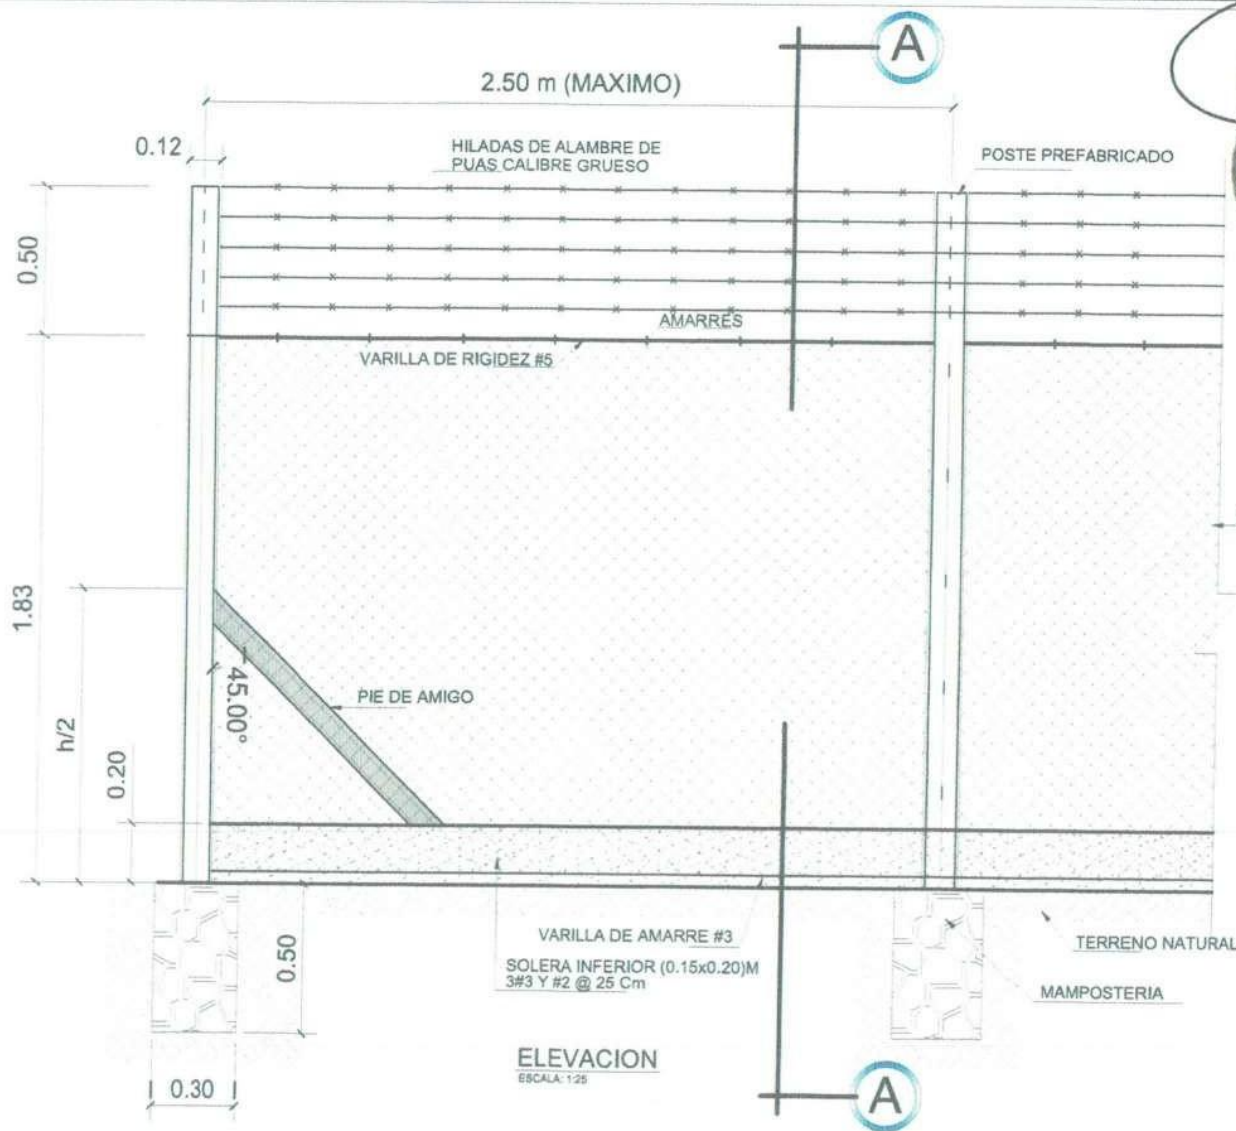

NOTA: COLOCAR PIE DE AMIGO DE CONCRETO REFORZADO CON (MISMA SECCION) 3#3 Y #2 a 25 Cm EN ESQUINAS Y A CADA 50 Mts LINEALES

- SE APLICARA PINTURA DE HULE COLOR MARFIL A LOS ELEMENTOS DE CONCRETO.
- SE APLICARA ANTICORROSIVO A PINES VARILLA Y MALLA COLOR ALUMINIO.
- LA SOLERA SERA DE (0.15x0.20)m CON IGUAL REFUERZO QUE EL POSTE.

DETALLE DE CERCO PERIMETRAL TIPO VI
ESCALA 1:25

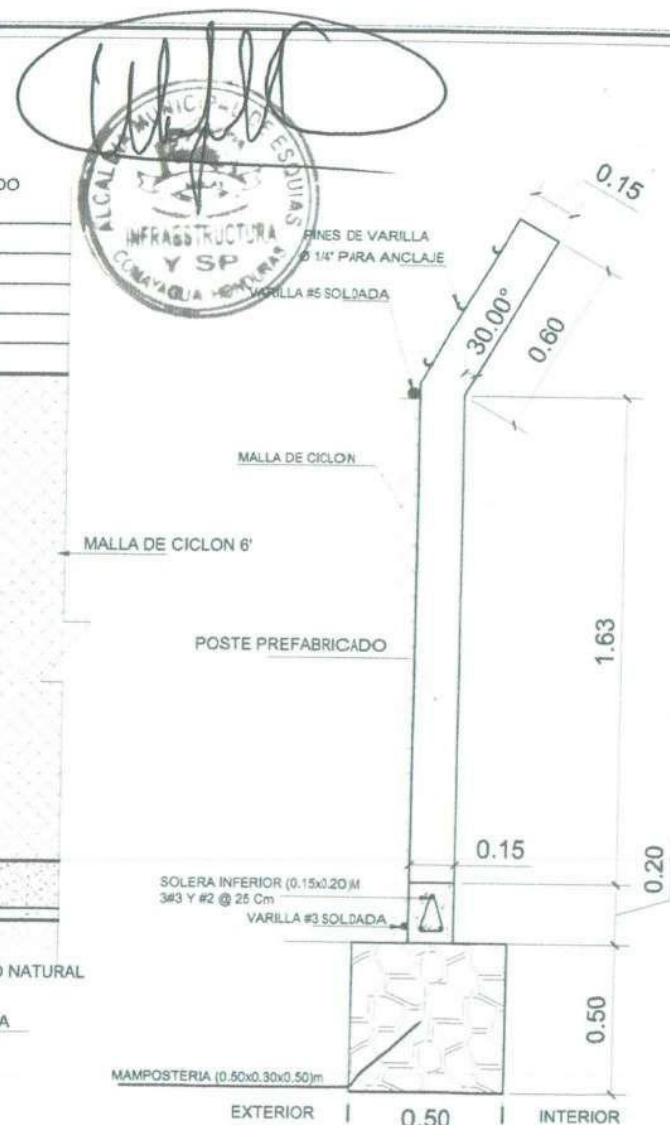

CORTE A-A
ESCALA: 1:25

3 VARILLAS #3

#2 @ 0.25 m



PIN #2

SECCION TIPICA
POSTE PREFABRICADO
ESCALA: 1:12.5


PRESUPUESTO MANO DE OBRA

CONSTRUCCION DE CERCA EL JUNCO



PRESUPUESTO MATERIALES

No.	CONCEPTOS	UNIDAD	CANTIDAD	PRECIO UNIT.	PRECIO TOTAL	No.	CONCEPTOS	CANTIDAD	PRECIO UNIT.	PRECIO TOTAL
ACTIVIDADES PRELIMINARES										
1	Excavacion	M3	80.00	250.00	L20,000.00	1	Cemento	100.00	L195.00	L19,500.00
					L20,000.00	2	Varilla de 3/8	60.00	L170.00	L10,200.00
						3	Varilla de 1/4	15.00	L60.00	L900.00
CIMENTACION Y ESTRUCTURAS										
2	Muro de mampostería	M3	80.00	350.00	L28,000.00	4	tubo de 2 pvc	5.00	L180.00	L900.00
3	Columna de (20x20) cms, de concreto 1:2:2 reforzado con 4#3 y anillos #2 @ 20 cms	ML	15.00	200.00	L3,000.00	5	Alambre de amarre	10.00	L28.00	L280.00
4	Solera de (15x20)cms con 4#3 y #2 @ 20cms	ML	70.00	220.00	L15,400.00	6	Arena	4.00	L5,000.00	L20,000.00
					L0.00	7	piedra	10.00	L5,000.00	L50,000.00
					L46,400.00	8	Bloque de 6	1500.00	L23.00	L34,500.00
PAREDES Y REPELOS						9	Tubo de 2 gal.	25.00	L520.00	L13,000.00
6	Pared de bloque de 6	M2	111	120	L13,320.00	10				L0.00
7					L0.00	11				L0.00
					L13,320.00	12				L0.00
VALOR TOTAL DE LA OBRA					L79,720.00	13				L0.00
						VALOR TOTAL DE LA OBRA				
						L149,280.00				

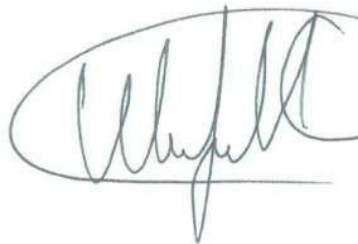


REPUBLICA DE HONDURAS
REGISTRO NACIONAL DE LAS PERSONAS
DOCUMENTO NACIONAL DE IDENTIFICACIÓN

FOTO

SEXO: MASCULINO
NOMBRE: JOSE RAMON
APELLIDO: LAVARE PANCHAME
FECHA DE NACIMIENTO: 21-03-1974
NACIONALIDAD: HONDUREÑA
HND
HONDURAS

0316 1974 00036
21-03-2031

0316 1974 00036
21-03-2031
LAVARE PANCHAME JOSE RAMON

República de Honduras
Secretaría de Finanzas - Dirección Ejecutiva de Ingresos
Registro Tributario Nacional

RTN 03161974000365

Contribuyente Social: JOSE RAMON LAVARE PANCHAME
Domicilio Fiscal: RD SAN LUIS Calle PRINCIPAL N. Casa SIN
Representante Legal:
Actividad Económica Principal: No Obligados

Inscripciones	
Ventas-Selección	Imprentas
Ninguna Tránsito de Inmuebles	Prestamista No Bancario

Fecha de Emisión: 2010/10/29

Base Legal: Art. 1, 2 y 3 del Decreto N° 102 del 5 de Enero de 1974, reformado mediante Art. 12 del Decreto N° 265 del 10 de Agosto de 2002, Art. 12 del Decreto N° 25 de la Ley de Impuesto Sobre Ventas, Art. 55 del Decreto 22-97, Art. 39 del Decreto 184-2002, Ley del Equilibrio Financiero y de la Protección Social, Art. 27 del Decreto N° 2003 de 15 de Abril de 2003, Art. 8 del Decreto N° 14 del 15 de Enero de 1973 publicado en el Diario Oficial la Gaceta N° 23940 y el Reglamento de Prestamista No Bancario Acuerdo 43 publicado el 18 de Enero de 1973.

Director Ejecutivo
Jefe de Departamento Asesoría al Contribuyente

Señor Contribuyente recuerde su obligación de comunicar a la DEI cualquier cambio en sus datos en el RTN, conforme al artículo 43 numeral 5 del Código Tributario. Cumplir con sus obligaciones tributarias es cumplir con Honduras.

Número de Documento DEI-412- 502655 Transacción: FBE 732



Municipalidad de Esquías
Comayagua, Honduras, C.A.

Teléfono: 2754-3176

E-mail: municipalidad0304hn@gmail.com

R.T.N.: 03049011343990

ALCALDIA MUNICIPAL
DE ESQUIAS

12 AGO 2024

RECIBIDO

ORDEN DE COMPRA **Nº 18012**

Señor (es) Jose Roman Loraire Panchan R.T.N. 03/6/974000365

Dirección: San Luis, Comayagua

Teléfono Fijo: _____ Celular: 9799 8681 E Mail: _____

La Municipalidad de Esquías, Comayagua, **AUTORIZA** la entrega de los siguientes bienes y/o servicios que se detallan a continuación. Favor presentar Facturas y Recibos correspondientes para su cancelación.

NO.	Cantidad	Descripción	Precio Unitario	Total
	7	laminas de aluzinc 422H c/l 26	990.00	6,930.00
	7	laminas de aluzinc dc 177 c/l 26	765.00	5,355.00
	500	Tomillos para aluzinc de 1 1/2	2.50	1,250.00
	15	Canalita 2x4 gdu. 1-20	530.00	7,950.00
	2	Ventana Paredera de 113 1/2 ancho x 39" alto	9,500.00	19,000.00
	6	lamina expandida de 1/2	600.00	3,600.00
	1	gabin de Puasty 1	950.00	950.00
		Mantenimiento Escuela Sebastian Martinez Los Guarnas, Sector Pedernales (Cambio de techo, institución de Ventanas y Balcones).		
		Sub - Total		
		15% Imp. S/V		
		Imp. S/R		
		Retención varias		
		TOTAL		

Fecha: 12 - Agosto del año 2024

Firma y Sello Unidad Solicitante

Firma y Sello Jefe de Departamento

Firma y Sello Gestión Administrativa

RECIBO

L.45,035.00

Recibí de La Tesorería Municipal la cantidad de **(45,035.00) CUARENTA Y CINCO MIL TREINTA Y CINCO LEMPIRAS EXACTOS** pago al material **PARA EL PROYECTO: MEJORAMIENTO ESCUELA SEBASTIAN MARTINEZ, LAS GUAMAS, SECTOR PELADERITOS, ESQUIAS. (CAMBIO DE TECHO, INSTALACION DE VENTANAS Y BALCONES).**

Esquías, Comayagua 12 de agosto del año 2024.

Firma: _____
José Ramón Lavaire Panchame
RTN:03161974000365



Honduras, C.A.

ESQUÍAS, COMAYAGUA
EJERCICIO: 2024

Orden de Pago

Moneda: Lempiras (L)



Emisión: 12/08/2024

Hora : 02:58 p.m.

USUARIO: SULEMA.MORALES

Pagina: 1 de 1

Orden de Pago No.: 26980

L.: 45,035.00

Tipo de Expediente: GASTO RECURRENTE VARIABLE

Expediente No.: 18164

Fecha de Emisión: 12/8/2024

No.Cheque/Nota de Débito:

Pague a: JOSE RAMON LAVAIRE PANCHAME

Id/RTN: 03161974000365

La Cantidad en Letras: CUARENTA Y CINCO MIL TREINTA Y CINCO CON CERO CENTAVOS

Descripción:

Compra de materiales para el proyecto: Mejoramiento Escuela Sebastián Martínez, Las Guamas, Sector Peladeritos, Esquias (cambio de techo, instalación de ventanas y balcones) Segun cotización Transportes Lavaire.

CODIGO	PROYECTO / OBJETO GASTO	MONTO
11 01 015 000 001 47110 11-001-01	Mejoramiento Escuela Sebastián Martínez Rivera, Las Guamas	45,035.00

CODIGO	RETENCIONES	DESCRIPCION	MONTO
Total de retenciones:			0.00

CODIGO	RESEUMEN AFECTACIONES PRESUPUESTARIAS	DESCRIPCION	MONTO
Monto Total:			0.00

RESUMEN TOTAL ORDEN DE PAGO	
SUBTOTAL	45,035.00
- RETENCIONES	0.00
TOTAL	45,035.00

Firma y Sello de Presupuestario	Firma y Sello de Tesorería
Firma y Sello de Alcaldía	

Recibido por:

Identidad No.:

0s+js/j9Jmek8w56uKvX4V+QRnPlYD4/wraqSEDRS0zUldWiheu4HdsLLT3QE2W1Y/MFIM0yBznHHRhanby3UkrkyHMqXqVpkHMoHTYlphIFCqgcPk8p/8Th4T
l+SS/lcks6qMRzpUj/XJ10MgA1zuWh8vNyvq+4tBE2w=

12/08/2024 02:58:26 p.m.

ACTA DE RECEPCION

Por medio de la presente se hace constar que se ha recibido materiales de **CASA COMERCIAL TRANSPORTE LAVAIRE** para el proyecto: **MEJORAMIENTO ESCUELA SEBASTIAN MARTINEZ, LAS GUAMAS, SECTOR PELADERITOS, ESQUIAS. (CAMBIO DE TECHO, INSTALACION DE VENTANAS Y BALCONES).**

7 laminas de aluzinc de 22 ft cal.26
7 laminas de aluzinc de 17ft cal. 26
500 tornillos para aluzinc de 2 ½
15 canaleta 2x4 galvanizada 1.20
2 ventana corrediza de 113 1/2" ancho x39" alto
6 laminas expandida de ½
1 galon de corrostyl

Esquías, Comayagua 12 de agosto del año 2024.



Wilmer Joel Soler Hernández
Jefe Depto. Infraestructura y Servicios Públicos





Alcaldía Municipal de Esquías
Comayagua, Honduras, C.A



Resumen de oferta

01 DE AGOSTO DEL 2024.

La información abajo detallada es verídica y correcta.

N°	Materiales o Servicios	Cantidad	COTIZACIONES Y PRECIOS POR UNIDAD					
			<u>TRANSPORTES LAVAIRE</u>					
			P. Unitario	TOTAL				
1	LAMINAS DEALUZINC DE 22FT CAL26	7	L990.00	L6,930.00				
2	LAMINAS DE ALUZINC DE 17FT CAL 26	7	L765.00	L5,355.00				
3	TORNILLOS PARA ALUZINC DE 2 1/2"	500	L2.50	L1,250.00				
4	CANAleta DE 2X4 GALVANIZADA 1.20	15	L530.00	L7,950.00				
5	VENTANA CORREDIZA DE 113 1/2 ANCHOX 39" ALTO	2	L9,500.00	L19,000.00				
6	LAMINA EXPONDIDA DE 1/2	6	L600.00	L3,600.00				
7	GALON DE CORROSTYL	1	L950.00	L950.00				
SUB-TOTAL				L45,035.00				
15% ISV								
TOTAL				L45,035.00				

OBSERVACIONES: En el caso específico de la cotización para Mejoramiento de Escuela Sebastian Martinez, Las Guamas, Sector Peladeritos, Esquias (Cambio de Techo, Instalacion de Ventanas y Balcones).

Obteniendo una Unica Cotizacion por parte de TRANSPORTES LAVAIRE.

Según disposiciones Generales de Presupuesto 2024 Decreto N° 62-2023. ARTICULO 104 PAGINA 62 ..DE L0.01 a L50,000.00 Minimo (1) Cotizacion Valida.



UNIDAD DE BIENES, COMPRAS Y
SUMINISTROS

Barrio El Centro, frente al parque Central, Esquías, Comayagua, Honduras

(+504) 2754-3176

municipalidad0304hn@gmail.com

municipalidaddeesquias.com



PLANTA DE TECHO

Escala 1:75

NOTA:

Cubierta de lamina aluminizada color rojo por el exterior y blanco por el interior calibre 26 tipo industrial espesor 0.43 mm.

Vigas metálicas, canaletas y aiesadores se cubrirán con anticorrosivo color blanco aplicado a dos manos, en puntos de soldadura se aplicara una mano adicional.

En caso de usar canaleta galvanizada se colocará del mismo espesor y pintada con anticorrosivo blanco a dos manos con compresor de aire.


Aislante Térmico:

- Lamina de espuma de polietileno de 2 caras $e=3.00$ mm, una capa de aluminio y la otra de polister.
- Se colocara la cara de aluminio hacia el exterior y la de polister hacia el interior del aula.
- La lamina se instalara desde el primer apoyo del techo hacia la cumbrera, dejando un traslape por lamina de 5 cm en sentido horizontal y vertical.
- Se deberá tensionar la lamina de aislante para obtener un óptimo traslape entre laminas.
- Para evitar que el aislante quede expuesto a daños, por cada 2 filas de aislante se deberá cubrir con la cubierta de lamina aluminizada.
- El aislante se fijara a las canaletas con tornillos punta broca.


-Cielo falso de lamina de PVC de 0.25×4.00 m, instalada con estructura de fleje metálico.

Ver sección A-A y B'-B' en hoja 19/25

Ver sección 1-1, 2-2 y 3-3 en hoja 20/25

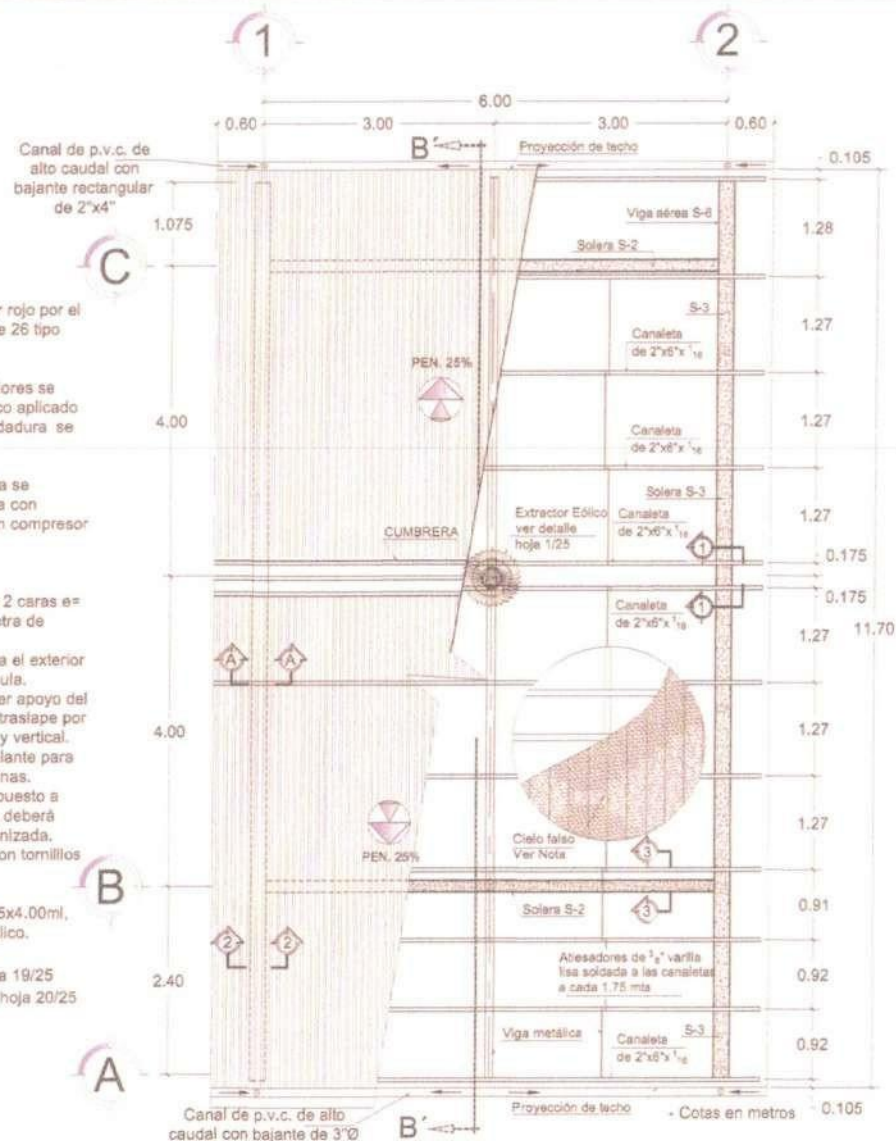


SECRETARIA DE EDUCACION REPUBLICA DE HONDURAS		PLANTA DE TECHO		HOJA No: A04-HA 17/25 Escala: 1:75 C/ Doc / Proy 2018 Octubre / 2018 Arq. Alejandra Valladares Arq. Alejandra Valladares
DIRECCION GENERAL DE CONSTRUCCIONES ESCOLARES Y BIENES INMUEBLES		CEB JUANA DONATILA RUIZ COD. 020900021B09, TOCOA, COLON AULA TIPO DE (6.00 x 8.00) m.		

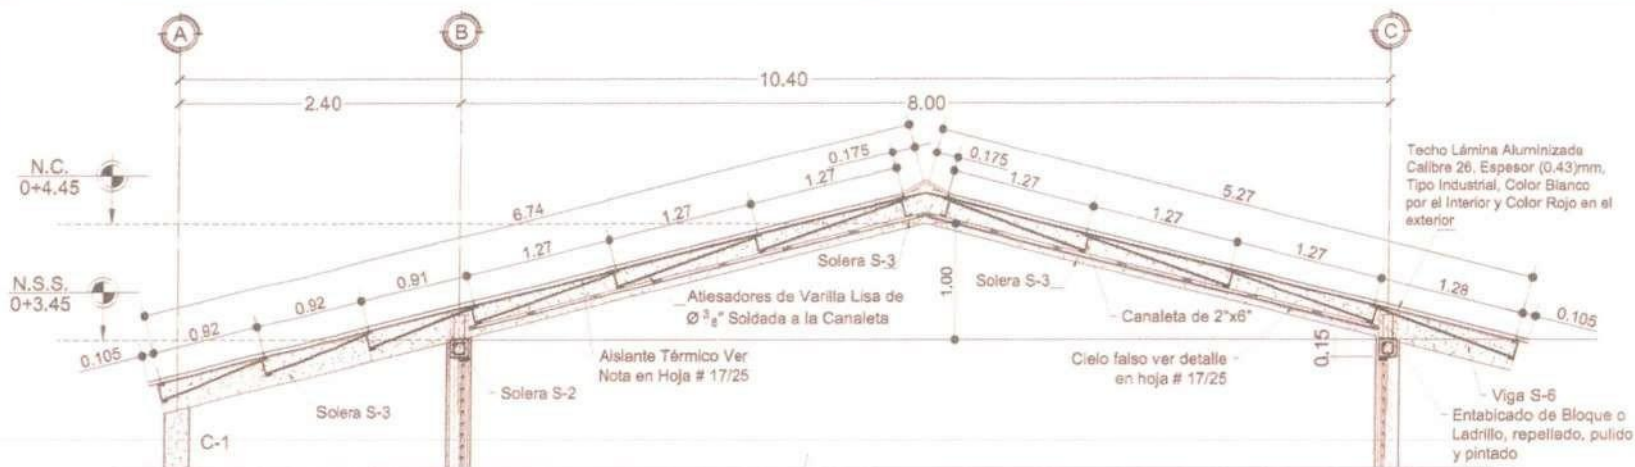

Sección B'-B'

Escala 1:50


Ver ubicación de secciones
A - A Y B' - B' en hoja 17/25

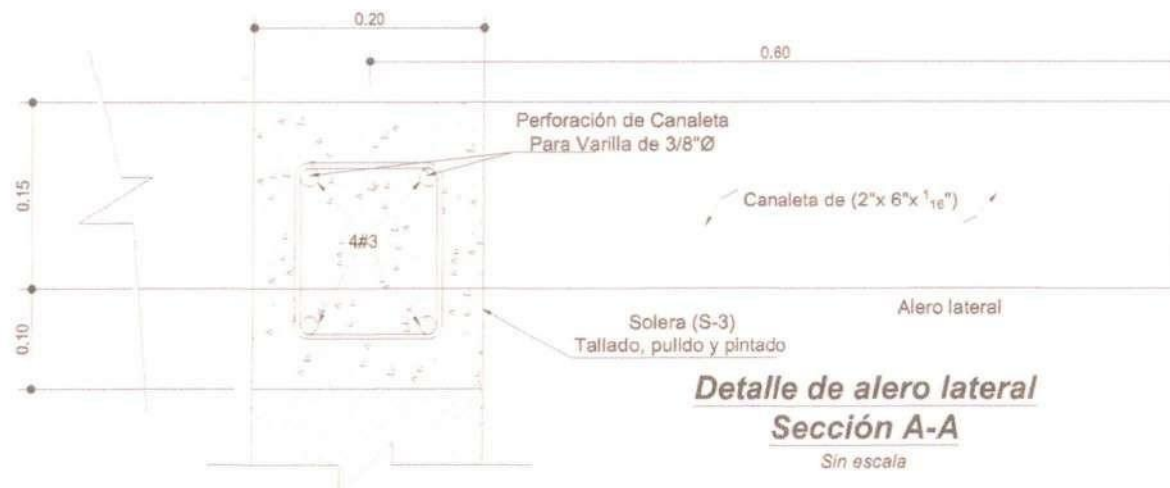

Detalle de alero lateral Sección A-A

Sin escala

SECRETARÍA DE EDUCACIÓN REPUBLICA DE HONDURAS		DETALLE DE TECHO SECCIÓN A Y B	
DIRECCIÓN GENERAL DE CONSTRUCCIONES ESCOLARES Y BIENES INMUEBLES		CEB JUANA DONATILA RUIZ COD. 020900021B05, TOCOA, COLON AULA TIPO DE (6.00 x 8.00) m.	
C/Doc / Proy 2018		Octubre / 2018	
Arq. Ana Zapata		Arq. Alejandra Valladares	
Escala 1:50		19/25	

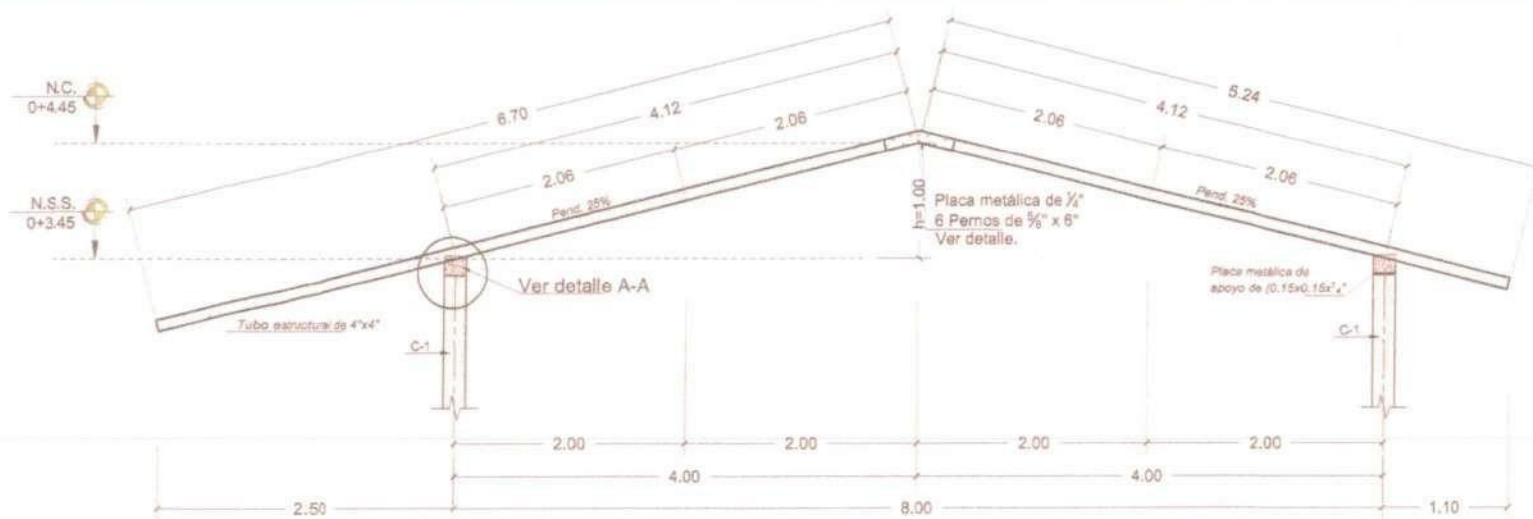


Detalle Estructural de Viga Metálica
Tubo Estructural de 4"
 Escala: 1:50

- La viga metálica se sujetara a los castillos existentes por medio de una placa metálica de 15x15x¹/₄".


-Cubrir viga metálica con anticorrosivo color blanco a dos manos.

-En Castillos del Corredor se usara el mismo dado de concreto embebida la viga metálica

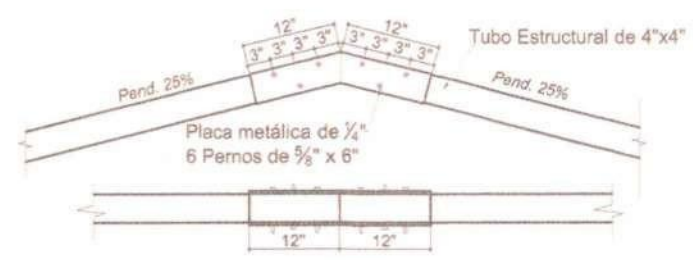


Nota:
 Placa según especificaciones
 o fabricada en el sitio de 2" x ¹/₄"
 con platina.


Detalle de Placa Metálica en Viga Estructural
 Esc: 1:20

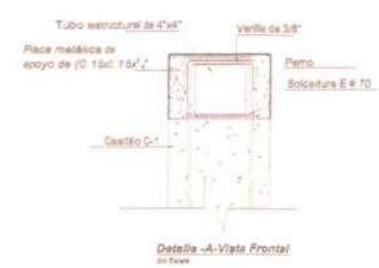


18/25 150 C/Doc / Proy 2018 Octubre / 2018 Arq. Alejandra Valladares Arq. Alejandra Valladares		150 C/Doc / Proy 2018 Octubre / 2018 Arq. Alejandra Valladares Arq. Alejandra Valladares
DETALLE ESTRUCTURAL DE VIGA METÁLICA	CEB JUANA DONATILA RUZ COD. 020900021B09, TOCOA, COLON AULA TIPO DE (6.00 x 8.00) m.	SECRETARIA DE EDUCACION REPUBLICA DE HONDURAS DIRECCION GENERAL DE CONSTRUCCIONES ESCOLARES Y BIENES INMUEBLES

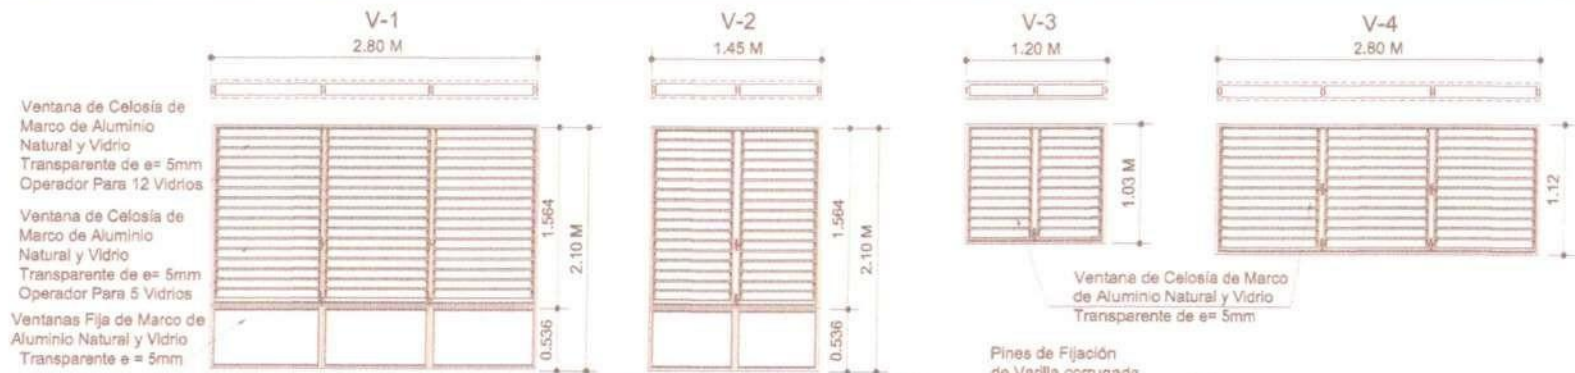

Detalle de ventanas
Escala. 1:50

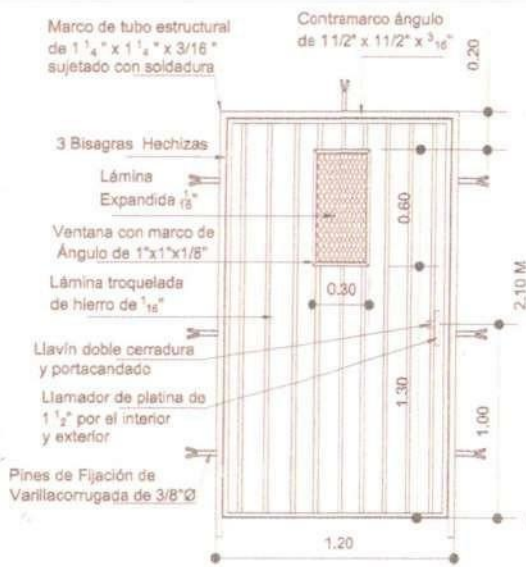


Detalle de puerta
Escala. 1:30

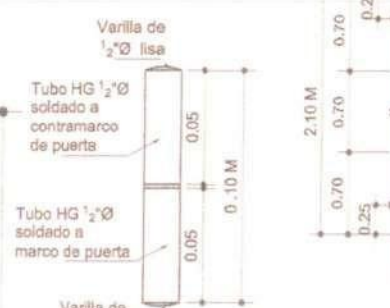

Nota para reja:
Reja de varilla lisa de 1/2" separadas máximo @ 0.12 m, marco con ángulo de 1 1/2" x 1/2" y 2 platinas horizontales de 1" x 3/8" separadas @ 0.70 m, en ventana de 2.10 m, y 1 platina horizontal intermedia en ventanas de 1.03 y 1.12 m, la reja se fijará a la pared con pines de varilla corrugada de 3/8". Las platinas horizontales llevarán perforación para varilla lisa de 1/2"

Notas de acabados
- Puertas Y Portones
Con anticorrosivo blanco a dos manos.
- Rejas
Con anticorrosivo blanco mate a dos manos.

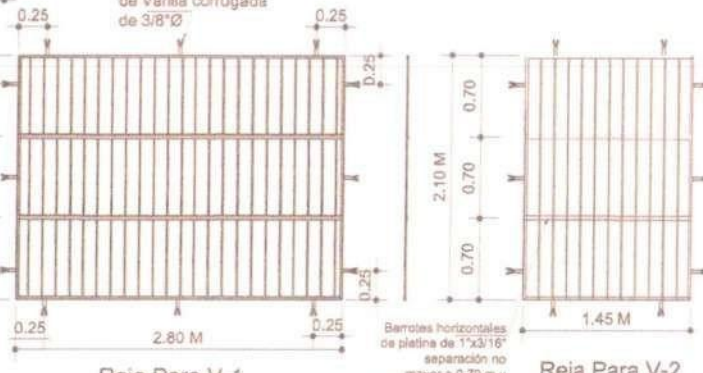

Detalle de Rejas
Escala. 1:50



Teléfono: 2754-3176
E-mail: municipalidad0304hn@gmail.com
R.T.N.: 03049011343990

Firma y Sello Gestión Administrativa

RECIBO

L.181,245.00

Recibí de La Tesorería Municipal la cantidad de **(181,245.00) CIENTO OCHENTA Y UN MIL DOSCIENTOS CUARENTA Y CINCO LEMPIRAS EXACTOS** pago al material PARA EL PROYECTO: CONSTRUCCION DE PAVIMENTO DE CONCRETO CICLOPEO, RANCHO GRANDE, SALIDA AGUA DULCE II ETAPA, ESQUIAS.

Esquías, Comayagua 19 de agosto del año 2024.

Firma: _____

José Ramón Lavaire Panchame
RTN:03161974000365



Venta de Materiales de Construcción La Ceibita.
Celular:9799-8681

CAI: F36FD7-8A67CA-B744A9-CF3EED-62570D-CB

R.T.N.03161974000365

E-mail: jlavai@panchame@gmail.com

Fecha Limite de Emisión:

09/05/2025

DIA	MES	AÑO
21	8	24

Barrio La Ceibita, calle principal, San Luis, Comayagua, Honduras, C. A.

Barrio La Ceibita, calle principal, San Luis, Comayagua, Honduras, 0177

Cliente: Alcaldia Municipal de Esgrus

Dirección: ESQUIAS, COMAYAGUA

R.T.N.: 0304 9011343990

TEL:

[illegible]

CENGRACO R.T.N. 08011971667463 WhatsApp: 3311-9161 CERTIFICADO N° 161-23-10500-104.
Col. Los Jazmines, Comayagua.
Rango Autorizado: 000-001-01-00000451 al 000-001-01-00000500

CONTADO ☐ CRÉDITO ☐

FACTURA N°

FACTURA N°
000-001-01-000 00485

Órden de Compra Exenta:

Constancia de Registro Exonerada:

Número de Registro de La SAG: _____

La factura es beneficio de todos "EXIJALA"

Original: Cliente Copia: Emisor

TOTAL L.	
Importe Exonerado	L.
Importe Exento	L.
Importe Gravado 15 %	L.
Importe Gravado 18 %	L.
15%IMP. S/V	L.
18%IMP. S/V	L.
TOTAL A PAGAR	L. 181,245

Valor en Letras: Ciento ochenta y un

Valor en Letras: mil, doscientos cuarenta y cinco ps. Firma



Honduras, C.A.

ESQUÍAS, COMAYAGUA
EJERCICIO: 2024

Orden de Pago

Moneda: Lempiras (L)



Emisión: 19/08/2024

Hora : 04:37 p.m.

USUARIO: SULEMA.MORALES

Pagina: 1 de 1

Orden de Pago No.: 27001

L.: 181,245.00

Tipo de Expediente: GASTO RECURRENTE VARIABLE

Expediente No.: 18186

Fecha de Emisión: 19/8/2024

No.Cheque/Nota de Debito:

Pague a: JOSE RAMON LAVAIRE PANCHAME

Id/RTN: 03161974000365

La Cantidad en Letras: CIENTO OCHENTA Y UN MIL DOSCIENTOS CUARENTA Y CINCO CON CERO CENTAVOS

Descripción:

Compra de cemento (843 bolsas) para el proyecto: Construcción de Pavimento de Concreto Ciclopeo, salida Agua Dulce II Etapa, Rancho Grande, Esquias. Segun cotización Transportes Lavaire.

CODIGO	PROYECTO / OBJETO GASTO	MONTO
15 05 007 000 001 47210 15-013-01	Construccion Pavimento Rancho Grande salida Agua Dulce	181,245.00

CODIGO	DESCRIPCION	MONTO
Total de retenciones:		0.00

CODIGO	DESCRIPCION	MONTO
Monto Total:		0.00

RESUMEN TOTAL ORDEN DE PAGO	
SUBTOTAL	181,245.00
- RETENCIONES	0.00
TOTAL	181,245.00

Firma y Sello de Presupuestario

Firma y Sello de Tesoreria

Firma y Sello de Alcalde (sa)

Recibido por:

Identidad No.: 0316-1974-000365

0s+js/9Jmek8w56uK/VjX4V+QRnPlYD4/wraqSEDRS0zUldWlheu4HdsLLT3QE2W1YMFIM0y8znHtRhanibY3UkrkyHMqXqVpkHMoHTyphltHFCgcPk8p/8Th4T
I+SS/Icks6qMRzpUj/XJ10MgA1zuWh8vNyyq+4IBE2w=

19/08/2024 04:37:57 p.m.

ACTA DE RECEPCION

Por medio de la presente se hace constar que se ha recibido materiales de **CASA COMERCIAL TRANSPORTE LAVAIRE** para el proyecto: **CONSTRUCCION DE PAVIMENTO DE CONCRETO CICLOPEO, RANCHO GRANDE, SALIDA AGUA DULCE II ETAPA, ESQUIAS.**

843 cemento argos gu

Esquías, Comayagua 19 de agosto del año 2024.



Wilmer Joel Soler Hernández
Jefe Depto. Infraestructura y Servicios Públicos





Alcaldía Municipal de Esquías
Comayagua, Honduras, C.A



Resumen de oferta

15 DE AGOSTO DEL 2024.

La información abajo detallada es verídica y correcta.

N°	Materiales o Servicios	Cantidad	COTIZACIONES Y PRECIOS POR UNIDAD					
			TRANSPORTES LAVAIRE		COFEMA		LA FERRE	
			P. Unitario	TOTAL	P. Unitario	TOTAL	P. Unitario	TOTAL
1	CEMENTO ARGOS	843	L215.00	L181,245.00	L215.00	L181,245.00	L220.00	L185,460.00
	SUB-TOTAL			L181,245.00		L181,245.00		L185,460.00
	15% ISV							
	TOTAL			L181,245.00		L181,245.00		L185,460.00

OBSERVACIONES: En el caso específico de la cotización para Construcción de Pavimento de Concreto Ciclopeo, Rancho Grande, Salida Agua Dulce II Etapa, Esquías.

TRANSPORTES LAVAIRE la cotización con los precios mas bajos y Disponibilidad para realizar el trabajo solicitado.

Según disposiciones Generales de Presupuesto 2024 Decreto N° 62-2023. ARTICULO 104 PAGINA 62 ..DE L100,000.01 a L300,000.00 Minimo (3) Cotizaciones Validas.

UNIDAD DE BIENES, COMPRAS Y
SUMINISTROS







LA FERRE

Blvr. Roberto Romero Larios, 300 metros al este de la Planta de Enee,
RTN: 08018007063620

COTIZACION

Comayagua, Honduras C.A.

Tel: 2772-6262

FECHA:16 DE AGOSTO DE 2024

CLIENTE: ALCALDIA MUNICIPAL DE ESQUIAS


RTN:03049011343990

ITEM	NOMBRE DEL PRODUCTO	CANTIDAD	PRECIO	TOTAL
01	CEMENTO ARGOS GU	843	L.220.00	L.185,460.00
			SUBTOTAL	L.161,269.56
			ISV 15%	L.24,190.44
			TOTAL	L.185,460.00

Firma vendedor


Somos tu amigo experto

COTIZACION VALIDA POR 5 DIAS

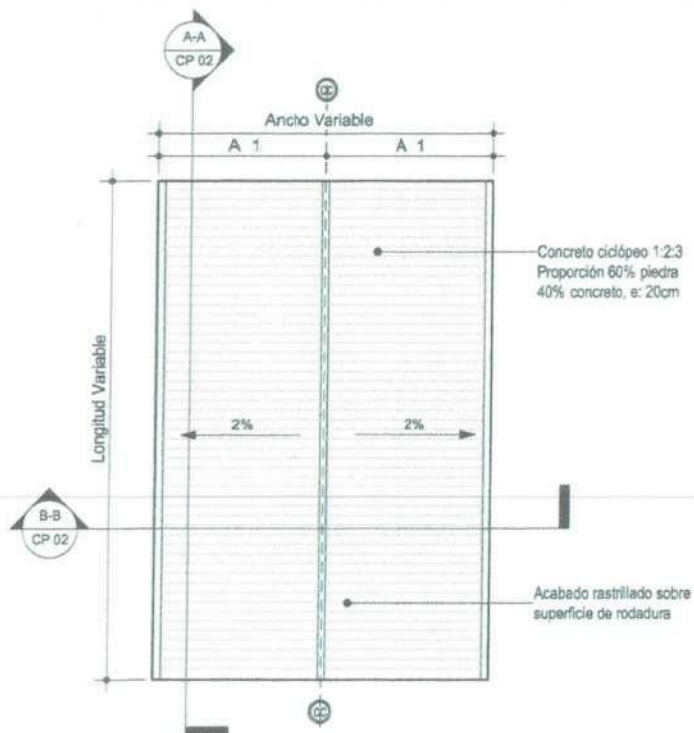


PLANTA HUELLAS DE CONCRETO CICLÓPEO

ESCALA 1:50

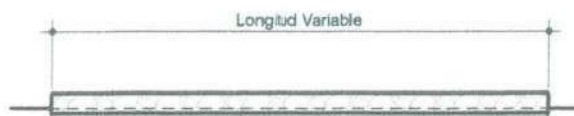


CORTE A-A PAVIMENTO DE CONCRETO CICLÓPEO

ESCALA 1:50

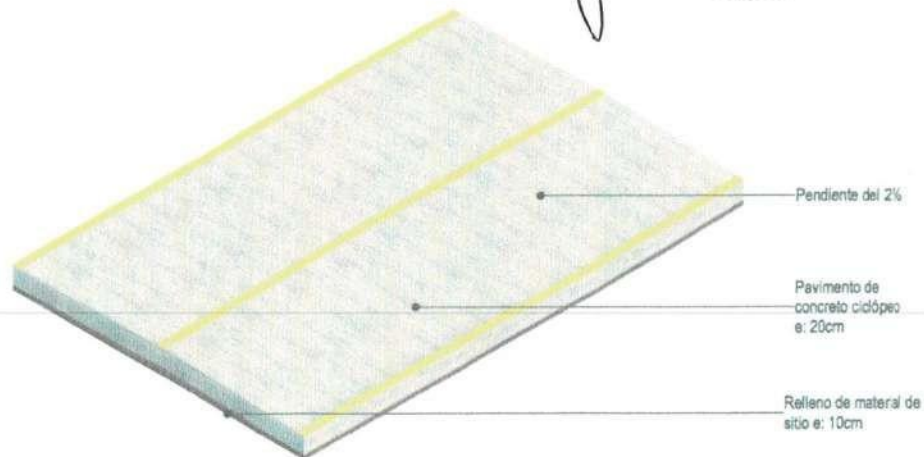

AXONOMÉTRICO HUELLAS DE CONCRETO CICLÓPEO

ESCALA 1:40

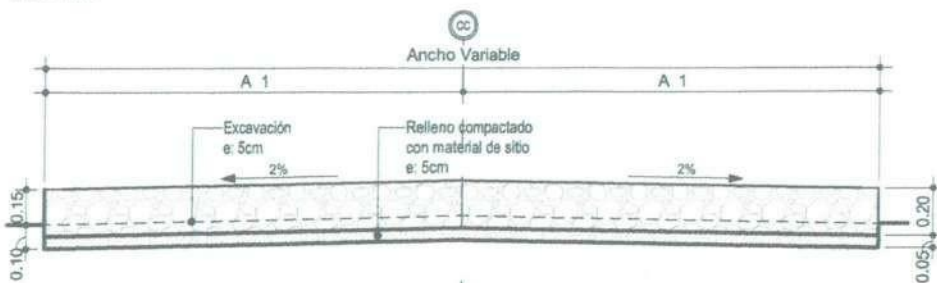

CORTE B-B PAVIMENTO DE CONCRETO CICLÓPEO

ESCALA 1:20



Secretaría de Infraestructura y Transporte

Barrio La Boisa, Comayagüela D.C.

Programa Nacional de Intervención a Caminos productivos

Tipo de proyecto:

Pavimento de Concreto Ciclópeo

Contenido:

Planos y Detalles Constructivos

Elaboración:

Equipo Técnico de Caminos Productivos

Hoja:

CP 02

PRESUPUESTO MANO DE OBRA

PAVIMENTO DE CONCRETO CICLOPEO, RANCHO GRANDE



PRESUPUESTO MATERIALES

No.	CONCEPTOS	UNIDAD	CANTIDAD	PRECIO UNIT.	PRECIO TOTAL	No.	CONCEPTOS	CANTIDAD	PRECIO UNIT.	PRECIO TOTAL
ACTIVIDADES PRELIMINARES										
1	Trazado y marcado	ML	320.00	14.00	L4,480.00	1	Cemento	3000.00	L210.00	L630,000.00
					L4,480.00	2	Arena	70.00	L4,000.00	L280,000.00
						3	Grava de 3/4"	30.00	L6,000.00	L180,000.00
CIMENTACION Y ESTRUCTURAS						4	Piedra	40.00	L4,000.00	L160,000.00
2	Concreto Ciclópeo e=20cm Proporción 1:2:3	M2	1920.00	230.00	L441,600.00	5	Varilla de 1/2"		L350.00	L0.00
3	Bordillo de Concreto 3000 PSI 15x15 cm.	ML	500	80.00	L40,000.00	6	Varilla de 3/8"	0.00	L186.00	L0.00
4	Corte de juntas	ML	1000	40.00	L40,000.00	VALOR TOTAL DE LA OBRA				
					L521,600.00					L1,250,000.00
VALOR TOTAL DE LA OBRA					L526,080.00					

[Handwritten signature]

ALCALDIA MUNICIPAL DE ESQUIAS
INFRAESTRUCTURA
Y SP
COMAYAGUA HONDURAS

 municipalidaddeesquias.com