



1 PLANTA DE CIMENTACION
ESCALA 1:75

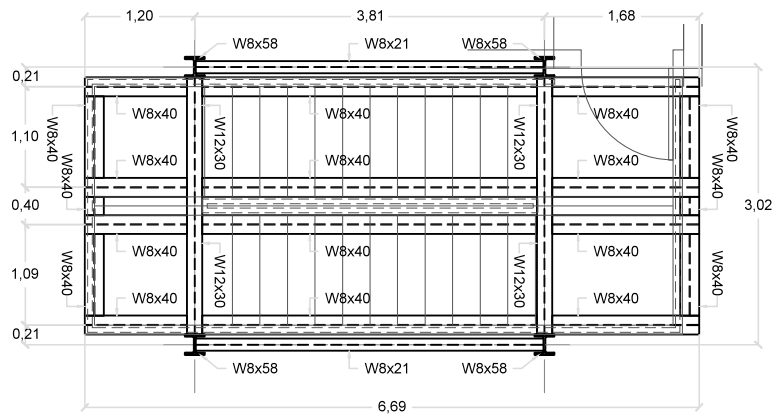

2 PLANTA ESTRUCTURAL GRADAS
ESCALA 1:75

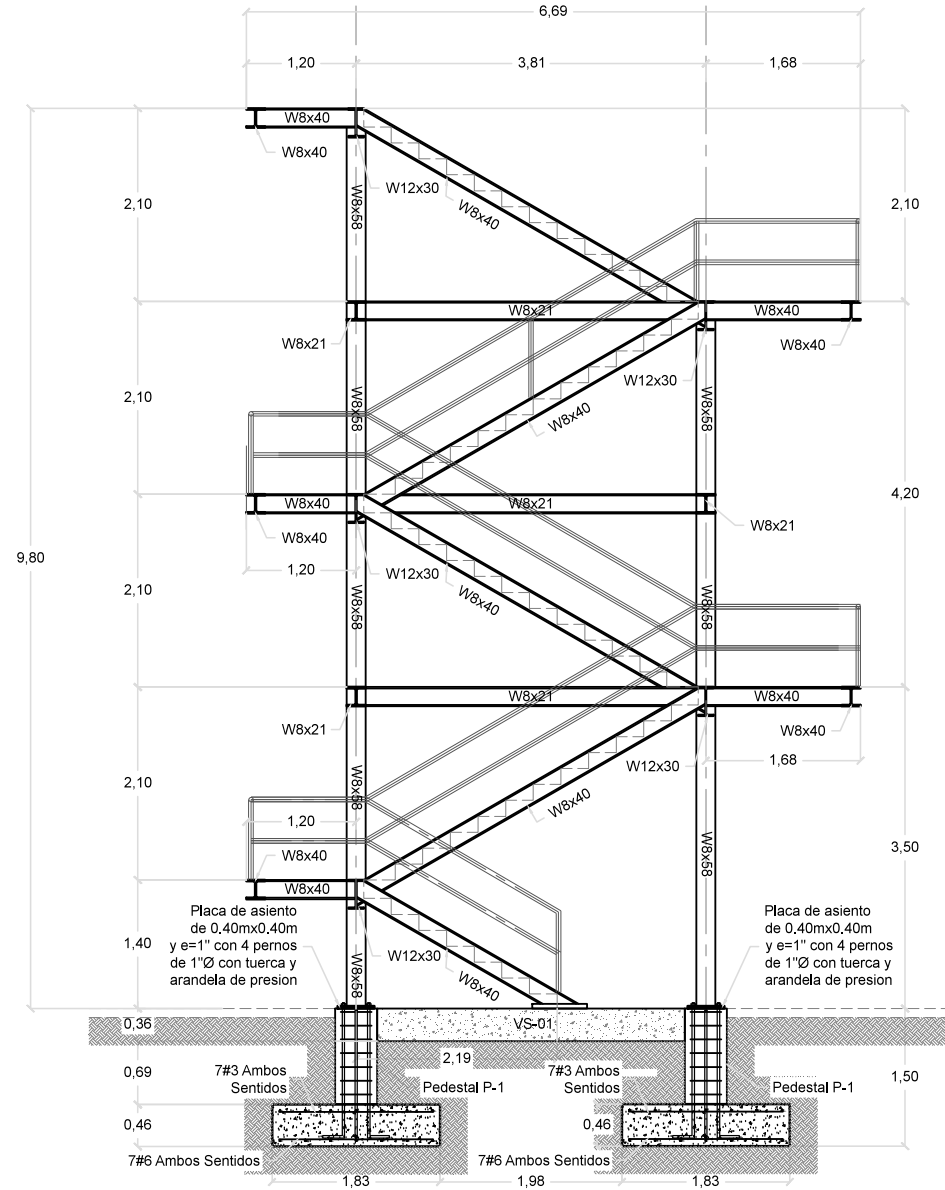

3 ELEVACION ESTRUCTURAL GRADAS
ESCALA 1:75