



Honduras, C.A.

LA UNIÓN, LEMPIRA
EJERCICIO: 2021**Orden de Pago**

Moneda: Lempiras (L)



Emisión: 13/08/2021

Hora : 10:58 a.m.

USUARIO: NERSY.IGLESIAS

Pagina: 1 de 2

Orden de Pago No.: 18973

L.: 530,853.00

Tipo de Expediente: GASTO RECURRENTE VARIABLE

Expediente No.: 16566

Fecha de Emisión: 13/8/2021

No.Cheque/Nota de Debito:

Pague a: ELSA MARINA RODRIGUEZ TERUEL

Id/RTN: 16151969000096

La Cantidad en Letras: QUINIENTOS TREINTA MIL OCHOCIENTOS CINCUENTA Y TRES CON CERO CENTAVOS

Descripción:

op 18973 Primera estimacion por construccion de pavimento ciclopeo en el Proyecto Construccion de Pavimento en calles del Barrio San Pedro(tramo desde el Pavimento existente en el Barrio San Antonio pasando por la casa de la Profesora Sandra Rodriguez hasta el Negocio SERTEL y conectando hasta la Ferreteria Cinthia)

CODIGO	PROYECTO / OBJETO GASTO	MONTO
15 01 001 000 001 47210 15-013-01	PROYECTO CONSTRUCCIÓN DE PAVIMENTO EN CALLES DEL BARRIO SAN PEDRO	366,594.08
15 01 001 000 001 47210 11-001-01	PROYECTO CONSTRUCCIÓN DE PAVIMENTO EN CALLES DEL BARRIO SAN PEDRO	164,258.92

RETENCIONES		
CODIGO	DESCRIPCION	MONTO
Total de retenciones:		0.00

RESUMEN AFECTACIONES PRESUPUESTARIAS		
CODIGO	DESCRIPCION	MONTO
15-013-01	Fondos Propios Municipales	366,594.08
11-001-01	Transferencia para Gobierno Local	164,258.92
Monto Total:		530,853.00



Honduras, C.A.

LA UNIÓN, LEMPIRA
EJERCICIO: 2021

Orden de Pago
Moneda: Lempiras (L)



Emisión: 13/08/2021
Hora : 10:58 a.m.
USUARIO: NERSY.IGLESIAS
Pagina: 2 de 2

RESUMEN TOTAL ORDEN DE PAGO	
SUBTOTAL	530,853.00
- RETENCIONES	0.00
TOTAL	530,853.00

Firma y Sello de Presupuestario




ALCALDIA MUNICIPAL
LA UNIÓN, LEMPIRA



Sello de Alcalde (sa)

Firma y Sello de Tesorería




Recibido por Elva M. Rodríguez

Identidad No 16151969 000097



0s-tjs/f9JmfU2iPIUDbD25LFmzklojU+kEbhqQWcZgd7ZeO62U8Z36m... B45jmo1YBDkhE4PTtwvEcAXAbLfsFCXVigxwmHY=



CLÁUSULA NOVENA: CASO FORTUITO O FUERZA MAYOR: Para todos los efectos legales del presente contrato, el incumplimiento de las obligaciones por caso fortuito o fuerza mayor, liberan al obligado de responsabilidad como ser motines, cuarentenas, epidemias, guerras (declaradas o no), Bloqueos, disturbios civiles, insurrecciones, incendios (cuando no se haya dado causa o contribuido a ello), tormentas o cualquier otra causa que por encontrarse fuera de la voluntad de las partes impidan el cumplimiento de alguna obligación relacionada con las obras objeto de este contrato, en tal supuesto **EL CONTRATANTE** podrá resolver administrativamente el contrato.

CLÁUSULA DECIMA: Ambas partes manifiestan estar enterados de todos los términos y condiciones del presente contrato y se obligan a su fiel cumplimiento.

Para constancia firmamos el presente contrato en La Unión Lempira a los 05 días del mes de JULIO del 2021 en el local que ocupa la Alcaldía Municipal.

Elsa Marina Rodríguez Teruel
Elsa Marina Rodríguez Teruel
Contratista.



Erick Giovanni Reyes Cárcamo
Erick Giovanni Reyes Cárcamo
Alcalde Municipal





MUNICIPALIDAD DE LA UNIÓN LEMPIRA
munilaunionlempira@hotmail.com
TESORERÍA



RECIBO

Recibí De La Tesorería Municipal De La Unión Lempira, La Cantidad De **QUINIENTOS TREINTA MIL OCHOCIENTOS CINCUENTA Y TRES LEMPIRAS** (530,853.00) Concepto De Primera Estimación Pavimento Ciclopeo De Calle En El Barrio San Pedro (Tramo Desde Pavimento Existente Del Barrio San Antonio Pasando Por La Casa Del La Profesora Sandra Rodríguez Hasta El Negocio Sertel Y Conectando Hasta Ferretería Cintia)

PRESENTA CONSTANCIA DE PAGOS A CUENTA

La Unión, Lempira, 12 de AGOSTO del 2021

Elsa M. Rodríguez Teruel
ELSA MARINA RODRÍGUEZ TERUEL
1615-1969-00009



MUNICIPALIDAD DE LA UNION, LEMPIRA
ESTIMACION N° 1

PROYECTO: CONSTRUCCION PAVIMENTO CICLOPEO DE CALLE EN EL BARRIO SAN PEDRO (tramo desde pavimento existente del Barrio San Antonio pasando por la casa de la Profesora Sandra Rodriguez hasta el negocio SERTIEL de Osní Ozil Gosselin y conectando también hasta la ferretería Cintia); ubicado en el Casco Urbano de la Unión Lempira

Ubicación: La Unión Departamento de Lempira

CONTRATISTA: Elsa Marina Rodriguez Teruel.

FECHA DECONTRATO : 05 de Julio 2021
 PLAZO ORIGINAL DE ENTREGA : 30 DIAS
 ORDEN DE INICIO 05 de Julio 2021
 FECHA DE ESTIMACION 19 de Julio 2021
 FECHA DE FINALIZACION CONTRATO 03 de agosto 2021

No.	CONCEPTOS DE OBRA.	CANTIDADES CONTRATADAS.				OBRA REALIZADA				PAGOS		
		CANTIDAD	UNID.	PRECIO UNITARIO	PRECIO TOTAL L.PS.	ESTIMACION ANTERIOR	ESTA ESTIMACION	TOTAL ACUMULADO	PAGADO ANTERIORMENTE	ESTA ESTIMACION	TOTAL ACUM.	% ACUM
1	TRAZADO Y MARCADO	155.00	M.L.	25.00	3,875.00	0.00	111.00	2,775.00	0.00	2,775.00	2,775.00	71.61
2	EXCAVACION COMUN	228.00	M3	120.00	27,360.00	0.00	166.00	19,920.00	0.00	19,920.00	19,920.00	72.81
3	CONFORMACION DE SUBRASANTE	914.00	M2	35.00	31,990.00	0.00	666.00	23,310.00	0.00	23,310.00	23,310.00	72.87
4	SUB BASE	91.40	M3	280.00	25,592.00	0.00	66.60	18,648.00	0.00	18,648.00	18,648.00	72.87
5	CONCRETO CICLOPEO	914.00	M2	700.00	639,800.00	0.00	666.00	466,200.00	0.00	466,200.00	466,200.00	72.87
6	CORTADO DE DE LOSAS	958.00	ML	15.00	14,370.00	0.00	-	0.00	0.00	-	0.00	0.00
7	LIMPIEZA FINAL	914.00	M2	12.00	10,968.00	0.00	-	0.00	0.00	-	0.00	0.00
8	ACARREO DE MATERIAL	285.00	M3	100.00	28,500.00	0.00	-	0.00	0.00	-	0.00	0.00
TOTAL L.PS.					782,456.00			530,853.00		530,853.00	530,853.00	67.84


Elsa Marina Rodriguez Teruel
 INGENIERO CIVIL
 No. 15,571-98
 C.I.C.H.L. No. 2472
 ELISA MARINA RODRIGUEZ TERUEL
 CONTRATISTA INDIVIDUAL


ERICK GIOVANNY REYES CARCAMO
 ALCALDE MUNICIPAL DE LA UNION LEMPIRA



MUNICIPALIDAD DE LA UNIÓN LEMPIRA
munilaunionlempira@hotmail.com
TESORERÍA



ORDEN DE INICIO

La Municipalidad de La Unión; Departamento de Lempira por medio de la presente autoriza a **ELSA MARINA RODRIGUEZ TERUEL**, con identidad número **1615-1969-00009** para que dé inicio con el proyecto **PAVIMENTO CICLOPEO DE CALLE EN EL BARRIO SAN PEDRO (Tramo desde pavimento existente del Barrio San Antonio pasando por la casa del la Profesora Sandra Rodríguez hasta el negocio SERTEL y conectando hasta ferretería Cintia)**

Se establece como fecha oficial de inicio el día 05 de JULIO de 2021, el cual deberá ejecutarse en un plazo máximo de 30 días a partir de la fecha de inicio, de acuerdo a las condiciones del contrato.

Dado en la ciudad de La Unión, Lempira a los 05 días del mes de Julio del año 2021.

ERICK GIOVANNY REYES CÁRCAMO
ALCALDE MUNICIPAL DE LA UNIÓN LEMPIRA



Reuberto
Elsa M. Rodríguez



CLAUSULA SEGUNDA: TRABAJO REQUERIDO: EL CONTRATISTA, con elementos suficientes que suministrará por su cuenta y riesgo, se obliga a construir para **EL CONTRATANTE,** el Proyecto de conformidad con los Planos, Especificaciones, Disposiciones Especiales, anexos al Contrato.-

CLAUSULA TERCERA: MONTO DEL CONTRATO Y FORMA DE PAGO: El monto de este contrato se ha estimado en la cantidad de: **SETECIENTOS OCHENTA Y DOS MIL CUATROCIENTOS CINCUENTA Y CINCO MIL LEMPIRAS (782,455.00).**- Queda convenido que el pago de la cantidad mencionada se hará en Lempiras, Moneda Oficial de la República de Honduras, de acuerdo a la disponibilidad financiera de la Alcaldía Municipal, y con Fondos Provenientes de la Transferencia, mediante estimaciones de pago, que se cancelaran de acuerdo al avance de la obra y según el depósito de transferencia municipal. El pago de la estimación se acompañará con Informe de soporte que describirá la cantidad de obra ejecutada y el cual será revisado y aprobado por **EL CONTRATANTE.** Previo al pago de la última estimación **EL CONTRATANTE** conjuntamente con **EL CONTRATISTA** y El Supervisor hará una visita al sitio de la Obra para su conciliación.

CLAUSULA CUARTA: ORDEN DE INICIO Y PLAZO DEL CONTRATO: a) **ORDEN DE INICIO:** Las partes acuerdan que la Orden de Inicio será librada por **EL CONTRATANTE** una vez firmado el Contrato, por lo que **EL CONTRATISTA,** deberá dar inicio el día siguiente que fue recibida la Orden de Inicio. b) **PLAZO:** La vigencia del presente contrato es de **(30) DÍAS CALENDARIO,** contado a partir del 05 de JULIO 2021 dentro del plazo contractual.- **EL CONTRATISTA** deberá iniciar los trabajos contratados a partir de la fecha estipulada en la Orden de Inicio que emita.

CLAUSULA QUINTA: El Contratista presentará constancia de pagos a cuenta.

CLAUSULA SEXTA: MODIFICACIÓN DEL CONTRATO: **EL CONTRATANTE** podrá modificar este contrato por razones de interés público, dentro de los límites y con sujeción a los requisitos y efectos señalados en la Ley de Contratación del Estado, Artículos 121, 122, 123 y sus normas reglamentarias. Toda modificación deberá estar debidamente fundamentada y procederá cuando concurren circunstancias imprevistas al momento de la contratación o necesidades nuevas, de manera que sea la única forma de satisfacer el interés público.

CLÁUSULA SÉPTIMA: CUSTODIA DE LAS OBRAS: Hasta que se produzca la Recepción Definitiva de las Obras, su custodia y vigilancia será de cuenta de **EL CONTRATISTA,** teniendo en cuenta la naturaleza de las mismas y de acuerdo con lo que para tal efecto se disponga.-

CLÁUSULA OCTAVA: Presentara garantías de cumplimiento de contrato y calidad de obras.



PROYECTO; CONSTRUCCION PAVIMENTO CICLOPEO DE CALLE EN EL BARRIO SAN PEDRO

No	DESCRIPCION	UNIDAD	CANTIDAD
1	TRAZADO Y MARCADO	ML	111.15

LONGITUD
111.15

No	DESCRIPCION	UNIDAD	CANTIDAD
2	EXCAVACION MATERIAL TIPO II (SEMI-DURO)	M3	166.73

LONGITUD PROM.	ANCHO	AREA	espesor	volumen
111.15	6.00	666.90	0.25	166.73
		666.90		
		volumen TOTAL		166.73

No	DESCRIPCION	UNIDAD	CANTIDAD
3	CONFORMACION DE SUBRASANTE	M2	666.90

LONGITUD PROM.	ANCHO	AREA
111.15	6.00	666.90
		AREA TOTAL
		666.90

No	DESCRIPCION	UNIDAD	CANTIDAD
4	SUB BASE	M2	66.69

LONGITUD PROM.	ANCHO	AREA	espesor	volumen
111.15	6.00	666.90	0.10	66.69
		volumen TOTAL		66.69

No	DESCRIPCION	UNIDAD	CANTIDAD
5	CONCRETO CICLOEO	M2	666.90

LONGITUD PROM.	ANCHO	AREA
111.15	6.00	666.90
		TOTAL
		666.90

No	DESCRIPCION	UNIDAD	CANTIDAD
6	CORTADO DE LOSAS (transversal a cada 1.50)	ML	876.60

	LONGITUD	ANCHO	TOTAL DE CO	LONG/ total	
TRANVERSAL	111.15	6.00	72		432.00
LONGITUDINAL	111.15		2.00	222.30	444.60



PROYECTO; CONSTRUCCION PAVIMENTO CICLOPEO DE CALLE EN EL BARRIO SAN PEDRO

876.60

CORTE DE PASTILLA A CADA 1.5 M

No	DESCRIPCION	UNIDAD	CANTIDAD
8	LIMPIEZA FINAL	M2	666.90

LONGITUD PROM. ANCHO AREA
 111.15 6.00 666.90
TOTAL 666.90

No	DESCRIPCION	UNIDAD	CANTIDAD
9	ACARREO DE MATERIAL (DESPERDICIO)	M2	208.41

LONGITUD PROM. ANCHO AREA espesor volumen
 111.15 6.00 666.90 0.25 166.73
volumen TOTAL 166.73
 FACTOR 1.25
 208.41

No	DESCRIPCION	UNIDAD	CANTIDAD
1	TRAZADO Y MARCADO	ML	44.10

LONGITUD
 41.50
 43.90
 46.90
 132.30
 44.10

No	DESCRIPCION	UNIDAD	CANTIDAD
2	EXCAVACION MATERIAL TIPO II (SEMI-DURO)	M3	61.84

LONGITUD PROM. ANCHO 1 ANCHO 2 ANCHO /PROM AREA espesor volumen
 7.80 4.33 5.60 4.97 38.73 0.25 9.68
 6.80 5.60 5.50 5.55 37.74 0.25 9.44
 26.90 5.50 6.00 5.75 154.68 0.25 38.67
 AREA TRIANGULAR 6.00 5.40 0.50 16.20 0.25 4.05



PROYECTO; CONSTRUCCION PAVIMENTO CICLOPEO DE CALLE EN EL BARRIO SAN PEDRO

volumen TOTAL 61.84

No	DESCRIPCION	UNIDAD	CANTIDAD
3	CONFORMACION DE SUBRASANTE	M2	247.34

LONGITUD PROM.	ANCHO 1	ANCHO 2	ANCHO / PROM	AREA
7.80	4.33	5.60	4.97	38.73
6.80	5.60	5.50	5.55	37.74
26.90	5.50	6.00	5.75	154.68
AREA TRIANGULAR	6.00	5.40	0.50	16.20
AREA TOTAL				247.34

No	DESCRIPCION	UNIDAD	CANTIDAD
4	SUB BASE	M2	24.73

LONGITUD PROM.	ANCHO 1	ANCHO 2	ANCHO / PROM	AREA	espesor	volumen
7.80	4.33	5.60	4.97	38.73	0.10	3.87
6.80	5.60	5.50	5.55	37.74	0.10	3.77
26.90	5.50	6.00	5.75	154.68	0.10	15.47
AREA TRIANGULAR	6.00	5.40	0.50	16.20	0.10	1.62
AREA TOTAL				247.34		

volumen TOTAL 24.73

No	DESCRIPCION	UNIDAD	CANTIDAD
5	CONCRETO CICLOEO	M2	247.34

LONGITUD PROM.	ANCHO 1	ANCHO 2	ANCHO / PROM	AREA
7.80	4.33	5.60	4.97	38.73
6.80	5.60	5.50	5.55	37.74
26.90	5.50	6.00	5.75	154.68
AREA TRIANGULAR	6.00	5.40	0.50	16.20
AREA TOTAL				247.34


No	DESCRIPCION	UNIDAD	CANTIDAD
6	CORTADO DE LOSAS (transversal a cada 1.50)	ML	292.00

	LONGITUD	ANCHO	TOTAL DE CO	LONG/ total	
TRANVERSAL	44.00	4.00	29		116.00
LONGITUDINAL	44.00		2.00	88.00	176.00
					292.00

CORTE DE PASTILLA A CADA 1.5 M



PAVIMENTACION CON CONCRETO CICLOPEO EN EL BARRIO SAN PEDRO, (TRAMO DESDE CASA PROFESORA SANDRA RODRIGUEZ HASTA NEGOCIO SERTEL Y HASTA FERRETERIA CINTIA.
CASCO URBANO , LA UNION LEMPIRA AÑO 2021

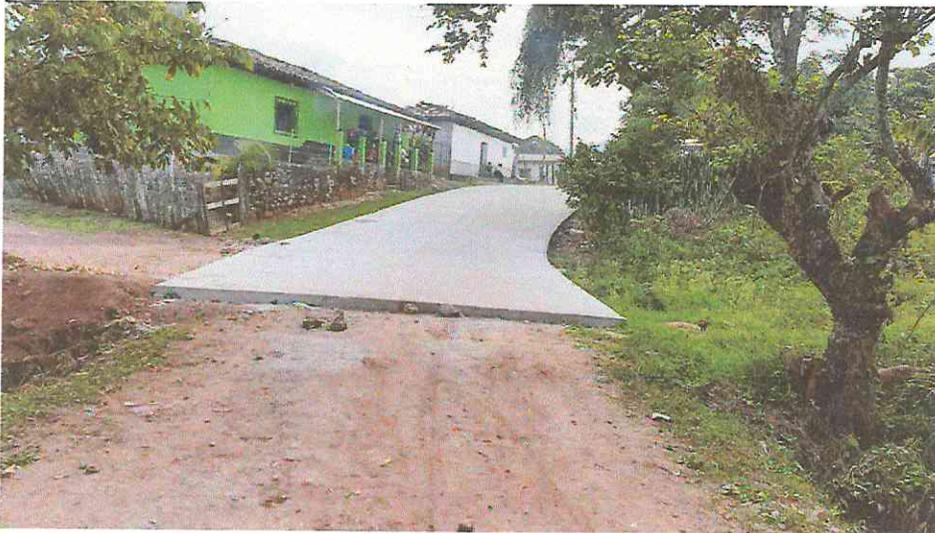


INICIA ESTACION
0+000 EN
PAVIMENTO
EXISTENTE
CONEXIÓN A
BARRIO SAN
ANTONIO




HAY TRABAJOS
ADICIONALES EN
ESTA ALCANTARILLA
QUE REALIZARA LA
ALCALDIA



PAVIMENTACION CON CONCRETO CICLOPEO EN EL BARRIO SAN PEDRO, (TRAMO DESDE CASA PROFESORA SANDRA RODRIGUEZ HASTA NEGOCIO SERTEL Y HASTA FERRETERIA CINTIA.
CASCO URBANO , LA UNION LEMPIRA AÑO 2021

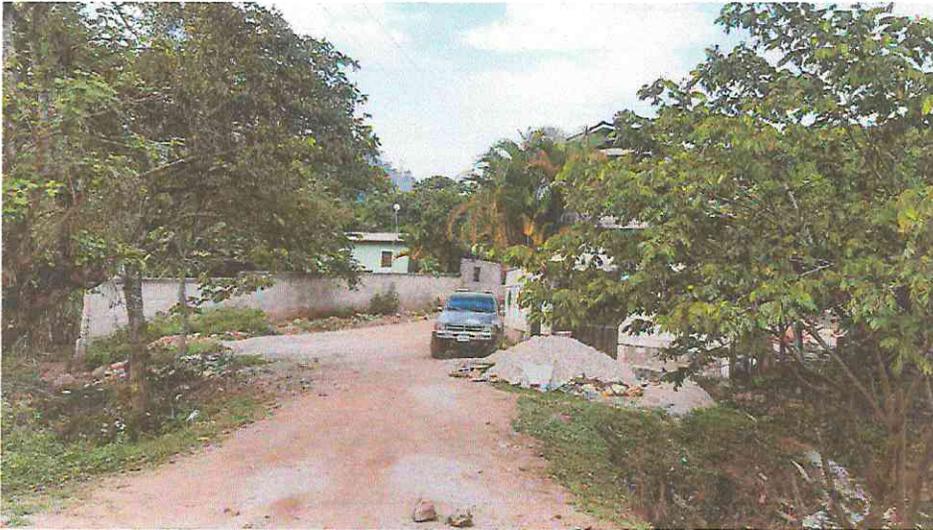


CASA DE
PROFESOR
A SANDRA
RODRIGUEZ

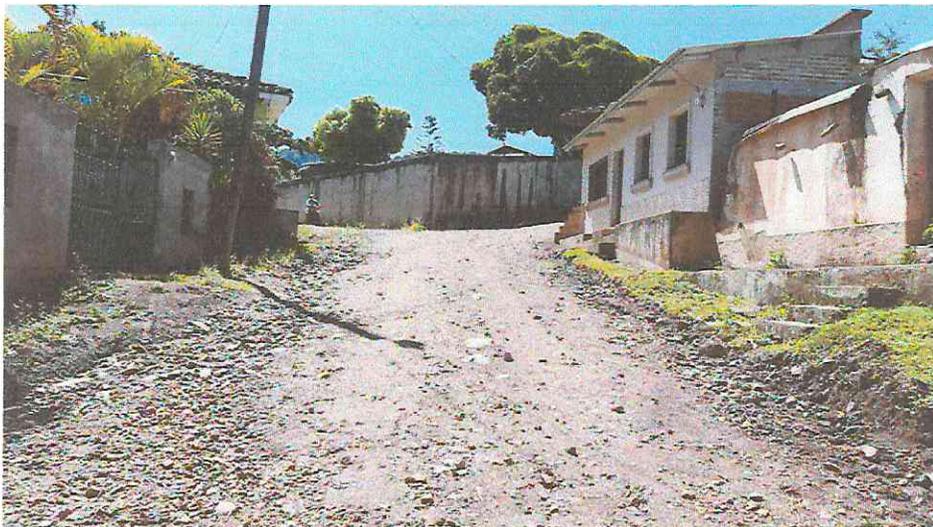


HACIA
NEGOCIO
SERTEL




PAVIMENTACION CON CONCRETO CICLOPEO EN EL BARRIO SAN PEDRO, (TRAMO DESDE CASA PROFESORA SANDRA RODRIGUEZ HASTA NEGOCIO SERTEL Y HASTA FERRETERIA CINTIA.
CASCO URBANO , LA UNION LEMPIRA AÑO 2021

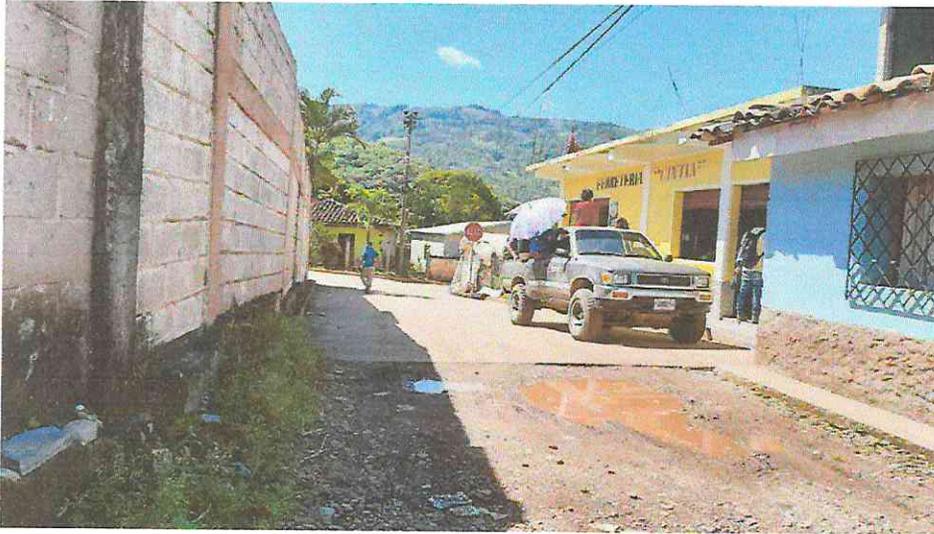


FIN DE CALLE
FERRETERIA
CINTIA


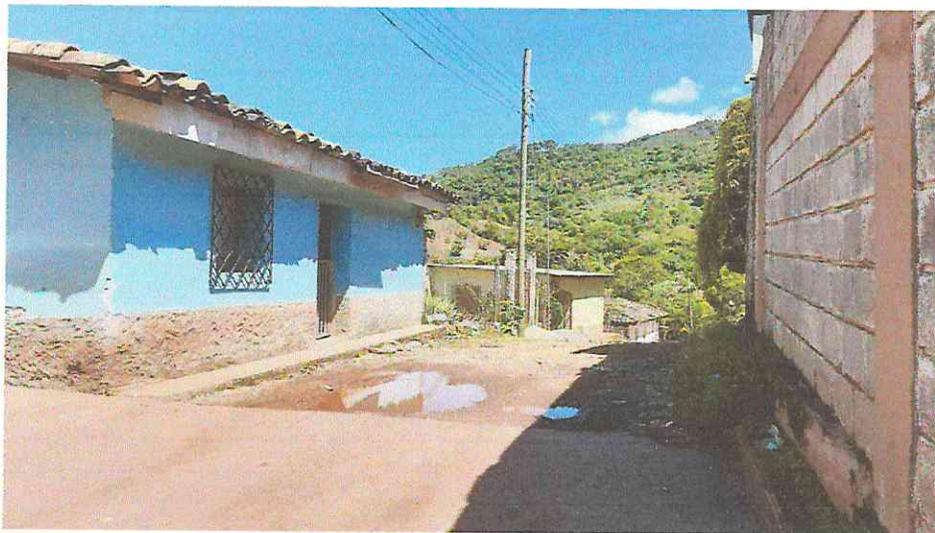


VISTA HACIA
CONEXIÓN DE
CALLE

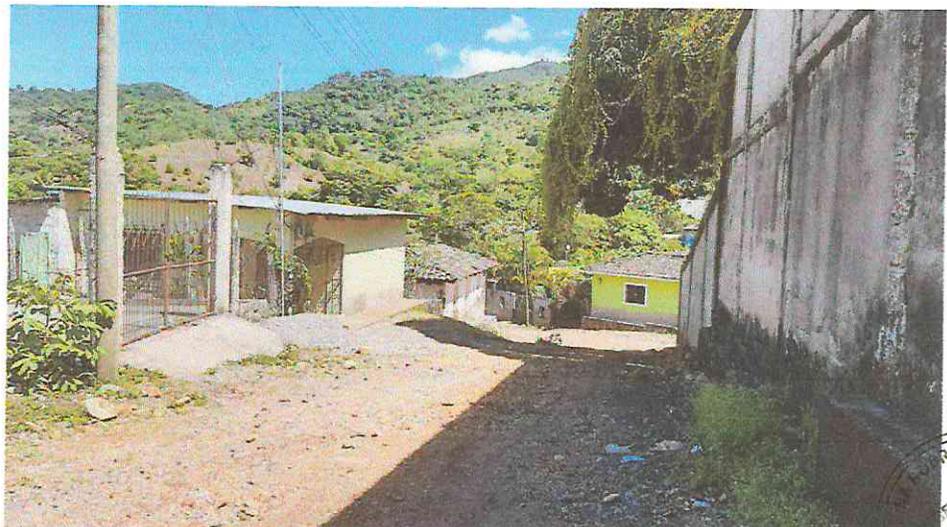

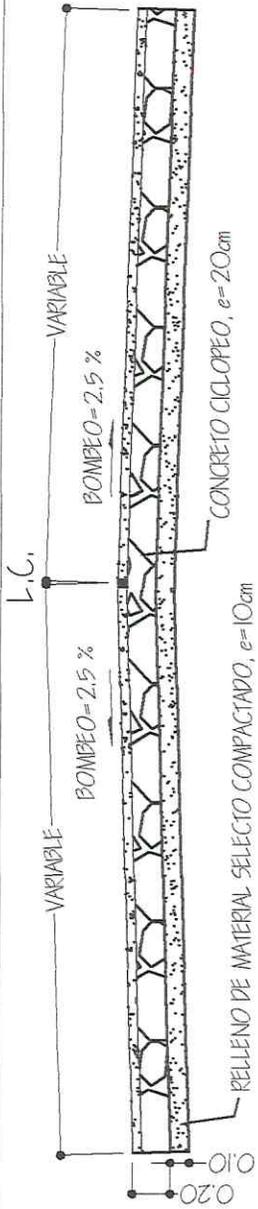

SECCION TIPICA DE PAVIMENTO
SIN ESCALA

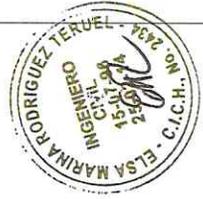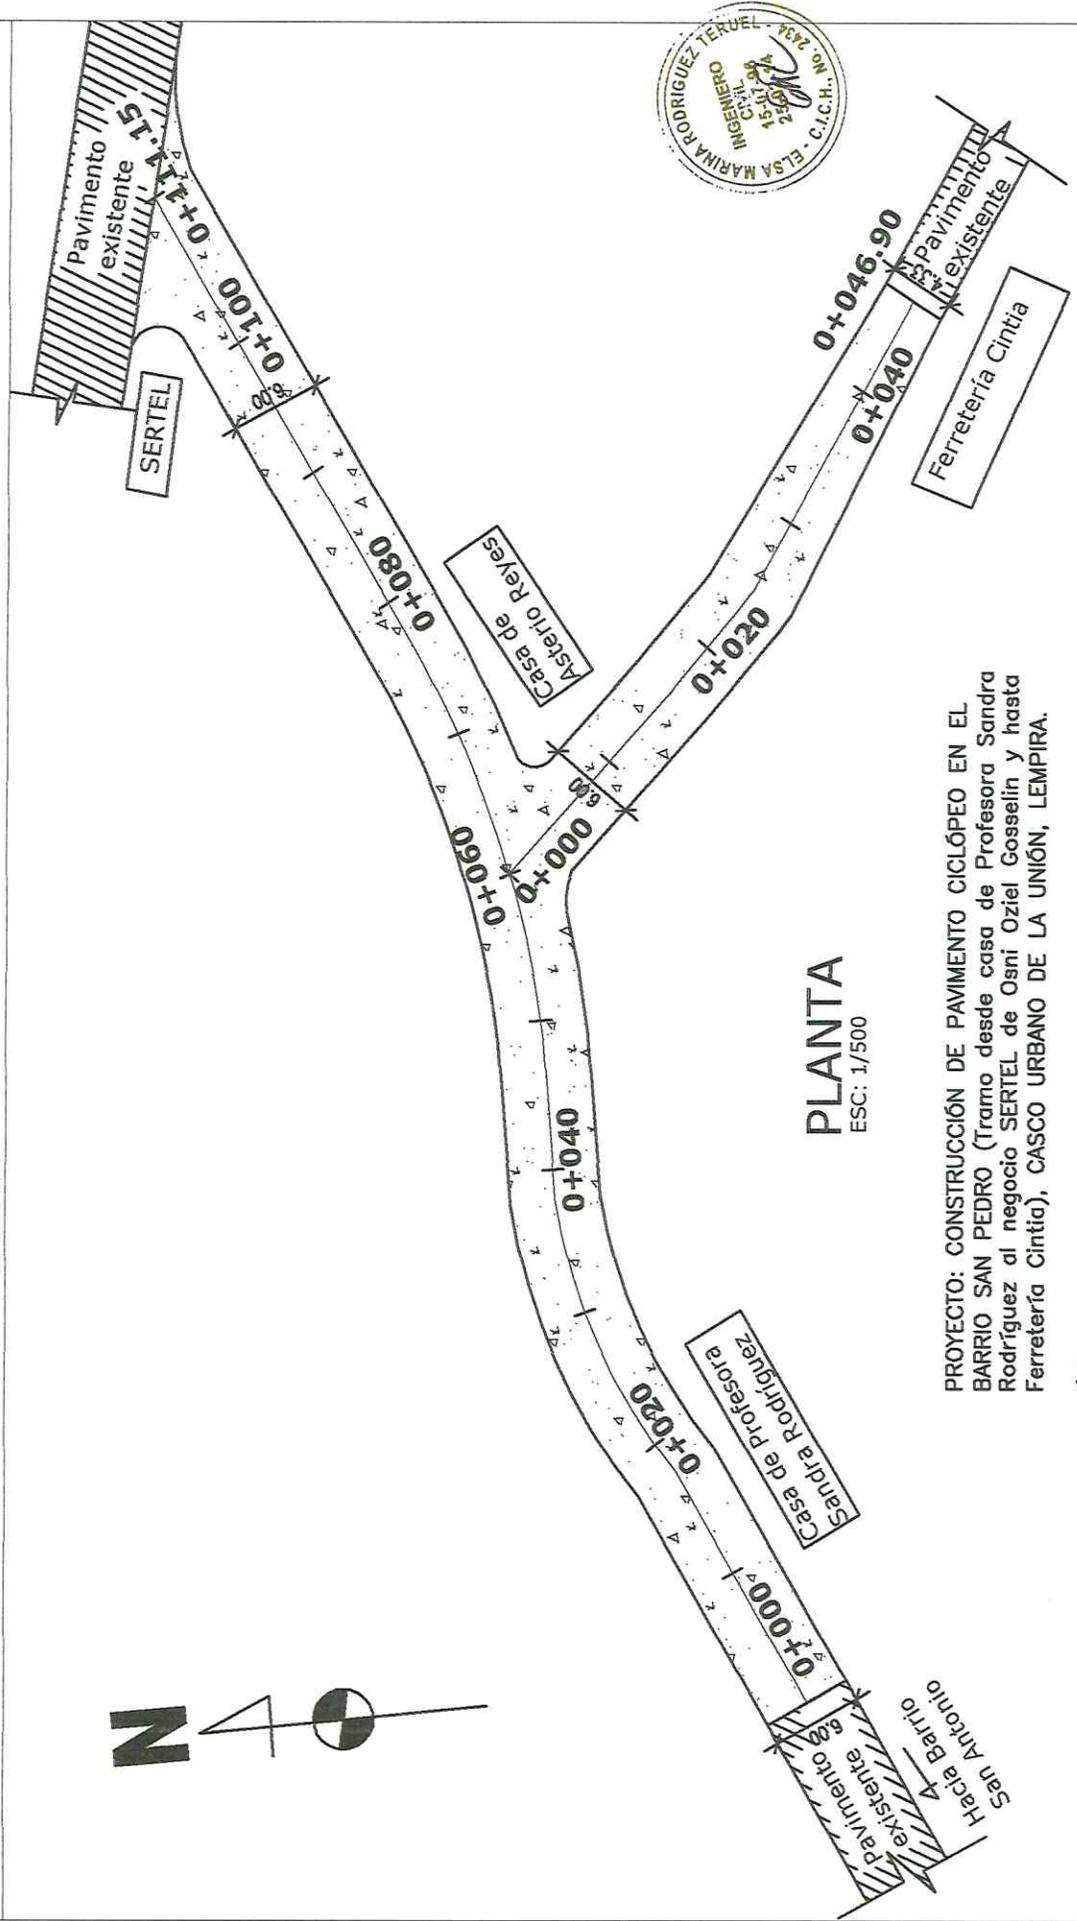

PLANTA
ESC: 1/500

PROYECTO: CONSTRUCCIÓN DE PAVIMENTO CICLOPEO EN EL BARRIO SAN PEDRO (Tramo desde casa de Profesora Sandra Rodríguez al negocio SERTEL de Osni Oziel Gosselin y hasta Ferretería Cintía), CASCO URBANO DE LA UNIÓN, LEMPIRA.

ÁREA DE PAVIMENTO = 914.00 M2



MUNICIPALIDAD DE LA UNIÓN LEMPIRA
munilaunionlempira@hotmail.com
"EN LA UNIÓN ESTÁ LA FUERZA"



La Unión Lempira

24 de junio 2021

Ing. Juan José Mejía Castillo

Presente:

Estimado Ingeniero Mejía:

La Municipalidad de La Unión, Departamento de Lempira, le invita a participar en la presentación de cotización para el **PROYECTO; CONSTRUCCION PAVIMENTO CICLOPEO DE CALLE EN EL BARRIO SAN PEDRO** (tramo desde pavimento existente del Barrio San Antonio pasando por la casa de la Profesora Sandra Rodríguez hasta el negocio SERTEL de Osni Oziel Gosselin y conectando también hasta la ferretería Cintía); ubicado en el Casco Urbano de la Unión Lempira, la obra será financiada con fondos de Transferencia, dicha obra deberá ejecutarse en un plazo de 30 días calendario.

La cotización podrá hacerla llegar a esta Municipalidad en un sobre cerrado a más tardar el día miércoles 30 de junio de 2021 hasta las 2:00 p.m.

Se adjunta cuadro de desglose de actividades a ejecutar.

Atentamente

Erick Giovanni Reyes Cárcamo

Alcalde Municipal de La Unión Lempira



Recibido: Juan J. Mejía
24/06/2021

Tegucigalpa M.D.C.

30 de junio de 2021

Señor: Erick Giovanni Reyes Cárcamo

Alcalde Municipal de La Unión, Lempira

Apreciado Señor Alcalde Municipal de La Unión

Agradeciendo su invitación a presentar cotización para el PROYECTO; CONSTRUCCION PAVIMENTO CICLOPEO DE CALLE EN EL BARRIO SAN PEDRO (tramo desde pavimento existente del Barrio San Antonio pasando por la casa de la Profesora Sandra Rodríguez hasta el negocio SERTEL de Osni Oziel Gosselin y conectando también hasta la ferretería Cintia); ubicado en el Casco Urbano de la Unión Lempira.

Adjunto cuadro de oferta.

Esperando mi propuesta sea de su satisfacción,

Atentamente



Juan José Mejía Castillo


Contratista Individual

CICH 2385

PROYECTO; CONSTRUCCION PAVIMENTO CICLOPEO DE CALLE EN EL BARRIO SAN PEDRO (tramo desde pavimento existente del Barrio San Antonio pasando por la casa de la Profesora Sandra Rodríguez hasta el negocio SERTEL de Osni Oziel Gosselin y conectando también hasta la ferretería Cintia); ubicado en el Casco Urbano de la Unión Lempira


CANTIDADES DE OBRA

No.	CONCEPTOS DE OBRA.	CANTIDAD	UNIDAD	PRECIO UNITARIO	PRECIO TOTAL LPS.
1	TRAZADO Y MARCADO	155.00	M.L.	30.00	4,650.00
2	EXCAVACION COMUN	228.00	M3	135.00	30,780.00
3	CONFORMACION DE SUBRASANTE	914.00	M2	40.00	36,560.00
4	SUB BASE	91.40	M3	250.00	22,850.00
5	CONCRETO CICLOPEO E=20CM	914.00	M2	810.00	740,340.00
6	CORTADO DE DE LOSAS	958.00	ML	20.00	19,160.00
7	LIMPIEZA FINAL	914.00	M2	15.00	13,710.00
8	ACARREO DE MATERIAL	285.00	M3	120.00	34,200.00
TOTAL LPS.					902,250.00

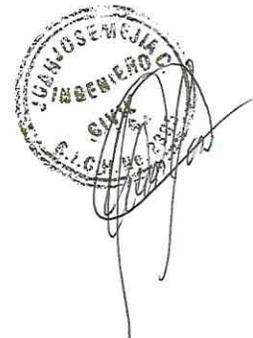

Tegucigalpa M.D.C.

30 de junio de 2021

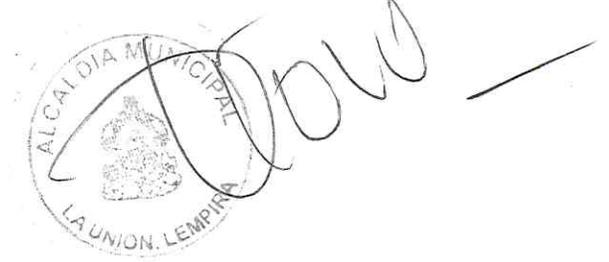

Señor: Erick Giovanni Reyes Cárcamo
Alcalde Municipal de La Unión, Lempira

Apreciable Señor Alcalde:

Agradeciendo su amable invitación para oferta de PROYECTO; CONSTRUCCION PAVIMENTO CICLOPEO DE CALLE EN EL BARRIO SAN PEDRO (tramo desde pavimento existente del Barrio San Antonio pasando por la casa de la Profesora Sandra Rodríguez hasta el negocio SERTEL de Osni Oziel Gosselin y conectando también hasta la ferretería Cintia); ubicado en el Casco Urbano de la Unión Lempira.

Quiero manifestarle que en este momento no estoy en la disponibilidad de participar en dicho proceso.

Le saluda,

Atentamente

A handwritten signature in black ink, followed by a circular professional stamp. The stamp contains the text: "LIZETH FLORES DIAZ", "INGENIERO CIVIL", "C.I.C.H. N° 2522".

Ingeniero Civil CICH 2522



MUNICIPALIDAD DE LA UNIÓN LEMPIRA
munilaunionlempira@hotmail.com
"EN LA UNIÓN ESTÁ LA FUERZA"



La Unión Lempira

24 de junio 2021

Ing. Lizeth Flores Díaz

Presente:

Estimada Ingeniera Flores Díaz:

La Municipalidad de La Unión, Departamento de Lempira, le invita a participar en la presentación de cotización para el **PROYECTO; CONSTRUCCION PAVIMENTO CICLOPEO DE CALLE EN EL BARRIO SAN PEDRO** (tramo desde pavimento existente del Barrio San Antonio pasando por la casa de la Profesora Sandra Rodríguez hasta el negocio SERTEL de Osni Oziel Gosselin y conectando también hasta la ferretería Cintia); ubicado en el Casco Urbano de la Unión Lempira, la obra será financiada con fondos de Transferencia, dicha obra deberá ejecutarse en un plazo de 30 días calendario.

La cotización podrá hacerla llegar a esta Municipalidad en un sobre cerrado a más tardar el día miércoles 30 de junio de 2021 hasta las 2:00 p.m.

Se adjunta cuadro de desglose de actividades a ejecutar.

Atentamente


Erick Giovanni Reyes Cárcamo

Alcalde Municipal de La Unión Lempira

PROYECTO; CONSTRUCCION PAVIMENTO CICLOPEO DE CALLE EN EL BARRIO SAN PEDRO (tramo desde pavimento existente del Barrio San Antonio pasando por la casa de la Profesora Sandra Rodríguez hasta el negocio SERTEL de Osni Oziel Gosselin y conectando también hasta la ferretería Cintía); ubicado en el Casco Urbano de la Unión Lempira

CANTIDADES DE OBRA

No.	CONCEPTOS DE OBRA.	CANTIDAD	UNIDAD	PRECIO UNITARIO	PRECIO TOTAL LPS.
1	TRAZADO Y MARCADO	155.00	M.L.		
2	EXCAVACION COMUN	228.00	M3		
3	CONFORMACION DE SUBRASANTE	914.00	M2		
4	SUB BASE	91.40	M3		
5	CONCRETO CICLOPEO E=20CM	914.00	M2		
6	CORTADO DE DE LOSAS	958.00	ML		
7	LIMPIEZA FINAL	914.00	M2		
8	ACARREO DE MATERIAL	285.00	M3		
TOTAL LPS.					

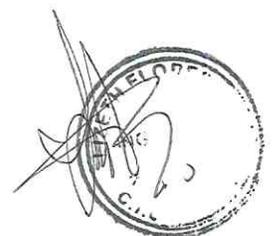



MUNICIPALIDAD DE LA UNIÓN LEMPIRA
munilaunionlempira@hotmail.com
"EN LA UNIÓN ESTÁ LA FUERZA"



La Unión Lempira

24 de junio 2021

Ing. Elsa Marina Rodríguez Teruel

Presente:

Estimada Ingeniera Rodríguez:

La Municipalidad de La Unión, Departamento de Lempira, le invita a participar en la presentación de cotización para el **PROYECTO; CONSTRUCCION PAVIMENTO CICLOPEO DE CALLE EN EL BARRIO SAN PEDRO** (tramo desde pavimento existente del Barrio San Antonio pasando por la casa de la Profesora Sandra Rodríguez hasta el negocio SERTEL de Osni Oziel Gosselin y conectando también hasta la ferretería Cintia); ubicado en el Casco Urbano de la Unión Lempira, la obra será financiada con fondos de Transferencia, dicha obra deberá ejecutarse en un plazo de 30 días calendario.

La cotización podrá hacerla llegar a esta Municipalidad en un sobre cerrado a más tardar el día miércoles 30 de junio de 2021 hasta las 2:00 p.m.

Se adjunta cuadro de desglose de actividades a ejecutar.

Atentamente

Erick Giovanni Reyes Cárcamo

Alcalde Municipal de La Unión Lempira




Tegucigalpa M.D.C.

30 de junio de 2021

Señor: Erick Giovanni Reyes Cárcamo

Alcalde Municipal de La Unión, Lempira

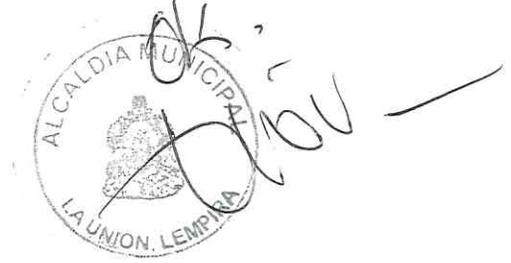

Distinguido Señor Alcalde

Deseando muchos éxitos en sus importantes funciones, quiero agradecerle la oportunidad que me brinda para participar en el proceso de presentación de cotización para el PROYECTO; CONSTRUCCION PAVIMENTO CICLOPEO DE CALLE EN EL BARRIO SAN PEDRO (tramo desde pavimento existente del Barrio San Antonio pasando por la casa de la Profesora Sandra Rodríguez hasta el negocio SERTEL de Osni Oziel Gosselin y conectando también hasta la ferretería Cintia), ubicado en el Casco Urbano de la Unión Lempira.

La propuesta se hace en base a un plazo de ejecución de 30 días calendario.

Se adjunta cuadro de precios unitarios y documentación personal.

Atentamente,

Elsa Marina Rodríguez Teruel
Elsa Marina Rodríguez Teruel



Contratista Individual CICH 2434

PROYECTO; CONSTRUCCION PAVIMENTO CICLOPEO DE CALLE EN EL BARRIO SAN PEDRO (tramo desde pavimento existente del Barrio San Antonio pasando por la casa de la Profesora Sandra Rodríguez hasta el negocio SERTEL de Osni Oziel Gosselin y conectando también hasta la ferretería Cintia); ubicado en el Casco Urbano de la Unión Lempira

CANTIDADES DE OBRA

No.	CONCEPTOS DE OBRA.	CANTIDAD	UNIDAD	PRECIO UNITARIO	PRECIO TOTAL LPS.
1	TRAZADO Y MARCADO	155.00	M.L.	25.00	3,875.00
2	EXCAVACION COMUN	228.00	M3	120.00	27,360.00
3	CONFORMACION DE SUBRASANTE	914.00	M2	35.00	31,990.00
4	SUB BASE	91.40	M3	280.00	25,592.00
5	CONCRETO CICLOPEO E=20CM	914.00	M2	700.00	639,800.00
6	CORTADO DE DE LOSAS	958.00	ML	15.00	14,370.00
7	LIMPIEZA FINAL	914.00	M2	12.00	10,968.00
8	ACARREO DE MATERIAL	285.00	M3	100.00	28,500.00
	TOTAL LPS.				782,455.00

Elba M. Reduig



054-0801-00009-7
ALCALDIA MUNICIPAL LA UNION LEMPIRA
BARRIO SAN PEDRO CALLE PRINCIPAL

CHEQUE No. 00009679

LA UNIÓN

13 de agosto de 2021

Lugar y Fecha

ELSA MARINA RODRIGUEZ TERUEL

530,853.00

Páguese a la orden de

QUINIENTOS TREINTA MIL OCHOCIENTOS CINCUENTA Y TRES CON CERO CENTAVOS

Lempiras

Cantidad en letras



BANCO DE DESARROLLO RURAL HONDURAS, S.A.

[Handwritten signature]
Firma(s)

⑆0⑆00⑆3⑆⑆⑆054030⑆0000097⑆⑆00009679

REPUBLICA DE HONDURAS
REGISTRO NACIONAL DE LAS PERSONAS
TARJETA DE IDENTIDAD

ELSA MARINA / RODRIGUEZ TERUEL



HONDUREÑA POR NACIMIENTO
NACIO EL : 11 ENERO 1969
SEXO : FEMENINO
EMITIDA EL : 26 AGOSTO 2013



1615-1969-00009



02399754-04