



PROYECTO:

DISEÑO DE SOBRECARPETA DE LOSAS DELGADAS DE CONCRETO HIDRAULICO PARA TRAMO
AEROPUERTO ~ PARQUE ISIS OBED, TEGUCIGALPA, FRANCISCO MORAZÁN.
Propietario : ALCALDIA MUNICIPAL DEL DISTRITO CENTRAL
TEGUCIGALPA M.D.C., FRANCISCO MORAZAN, HONDURAS




1 ~ 11	PORTADA ,INDICE Y CANTIDADES DE OBRA
2 ~ 11	PLANO DE LOCALIZACION
3 ~ 11	PLANTA GENERAL
4 ~ 11	PLANTA PERFIL HOJA 1
5 ~ 11	PLANTA PERFIL HOJA 2
6 ~ 11	PLANTA PERFIL HOJA 3
7 ~ 11	PLANTA PERFIL HOJA 4
8 ~ 11	PLANO DE JUNTAS
9 ~ 11	DETALLES HOJA 1
10 ~ 11	DETALLES HOJA 2
11 ~ 11	DETALLES HOJA 3

Responsable:

RESUMEN CANTIDADES DE OBRA


ALCALDIA MUNICIPAL DEL DISTRITO CENTRAL CANTIDADES DE OBRA			
Proyecto: Diseño de Sobrecarpeta de Losas Delgadas de Concreto Hidráulico para tramo Toncontin - Isis Obed Tegucigalpa A.M.D.C.			
No.	Descripción	Unidad	Cantidad
1	limpieza de Superficie.	m ²	12,853.98
2	Riego de Lechada a Base de Cal.	m ²	12,853.98
3	Suministro de Concreto; f'c= 4,000 psi	m ³	1,542.48
4	Colocado de Concreto; f'c= 4,000 psi en Losas de e = 9.00 cm	m ²	12,853.98
5	Reconstrucción de Tragantes Existentes.	Unidad	6.00
6	Construcción de Remate en Losa.	ml	1,500.00
7	Construcción de Transición en Accesos	Unidad	16.00
8	Remoción, Suministro e Instalación de Casquete y Tapadera de Polipropileno en Pozo de Inspección	Unidad	6.00
9	Bacheo preliminar en la carpeta asfáltica existente	m ²	1,028.32

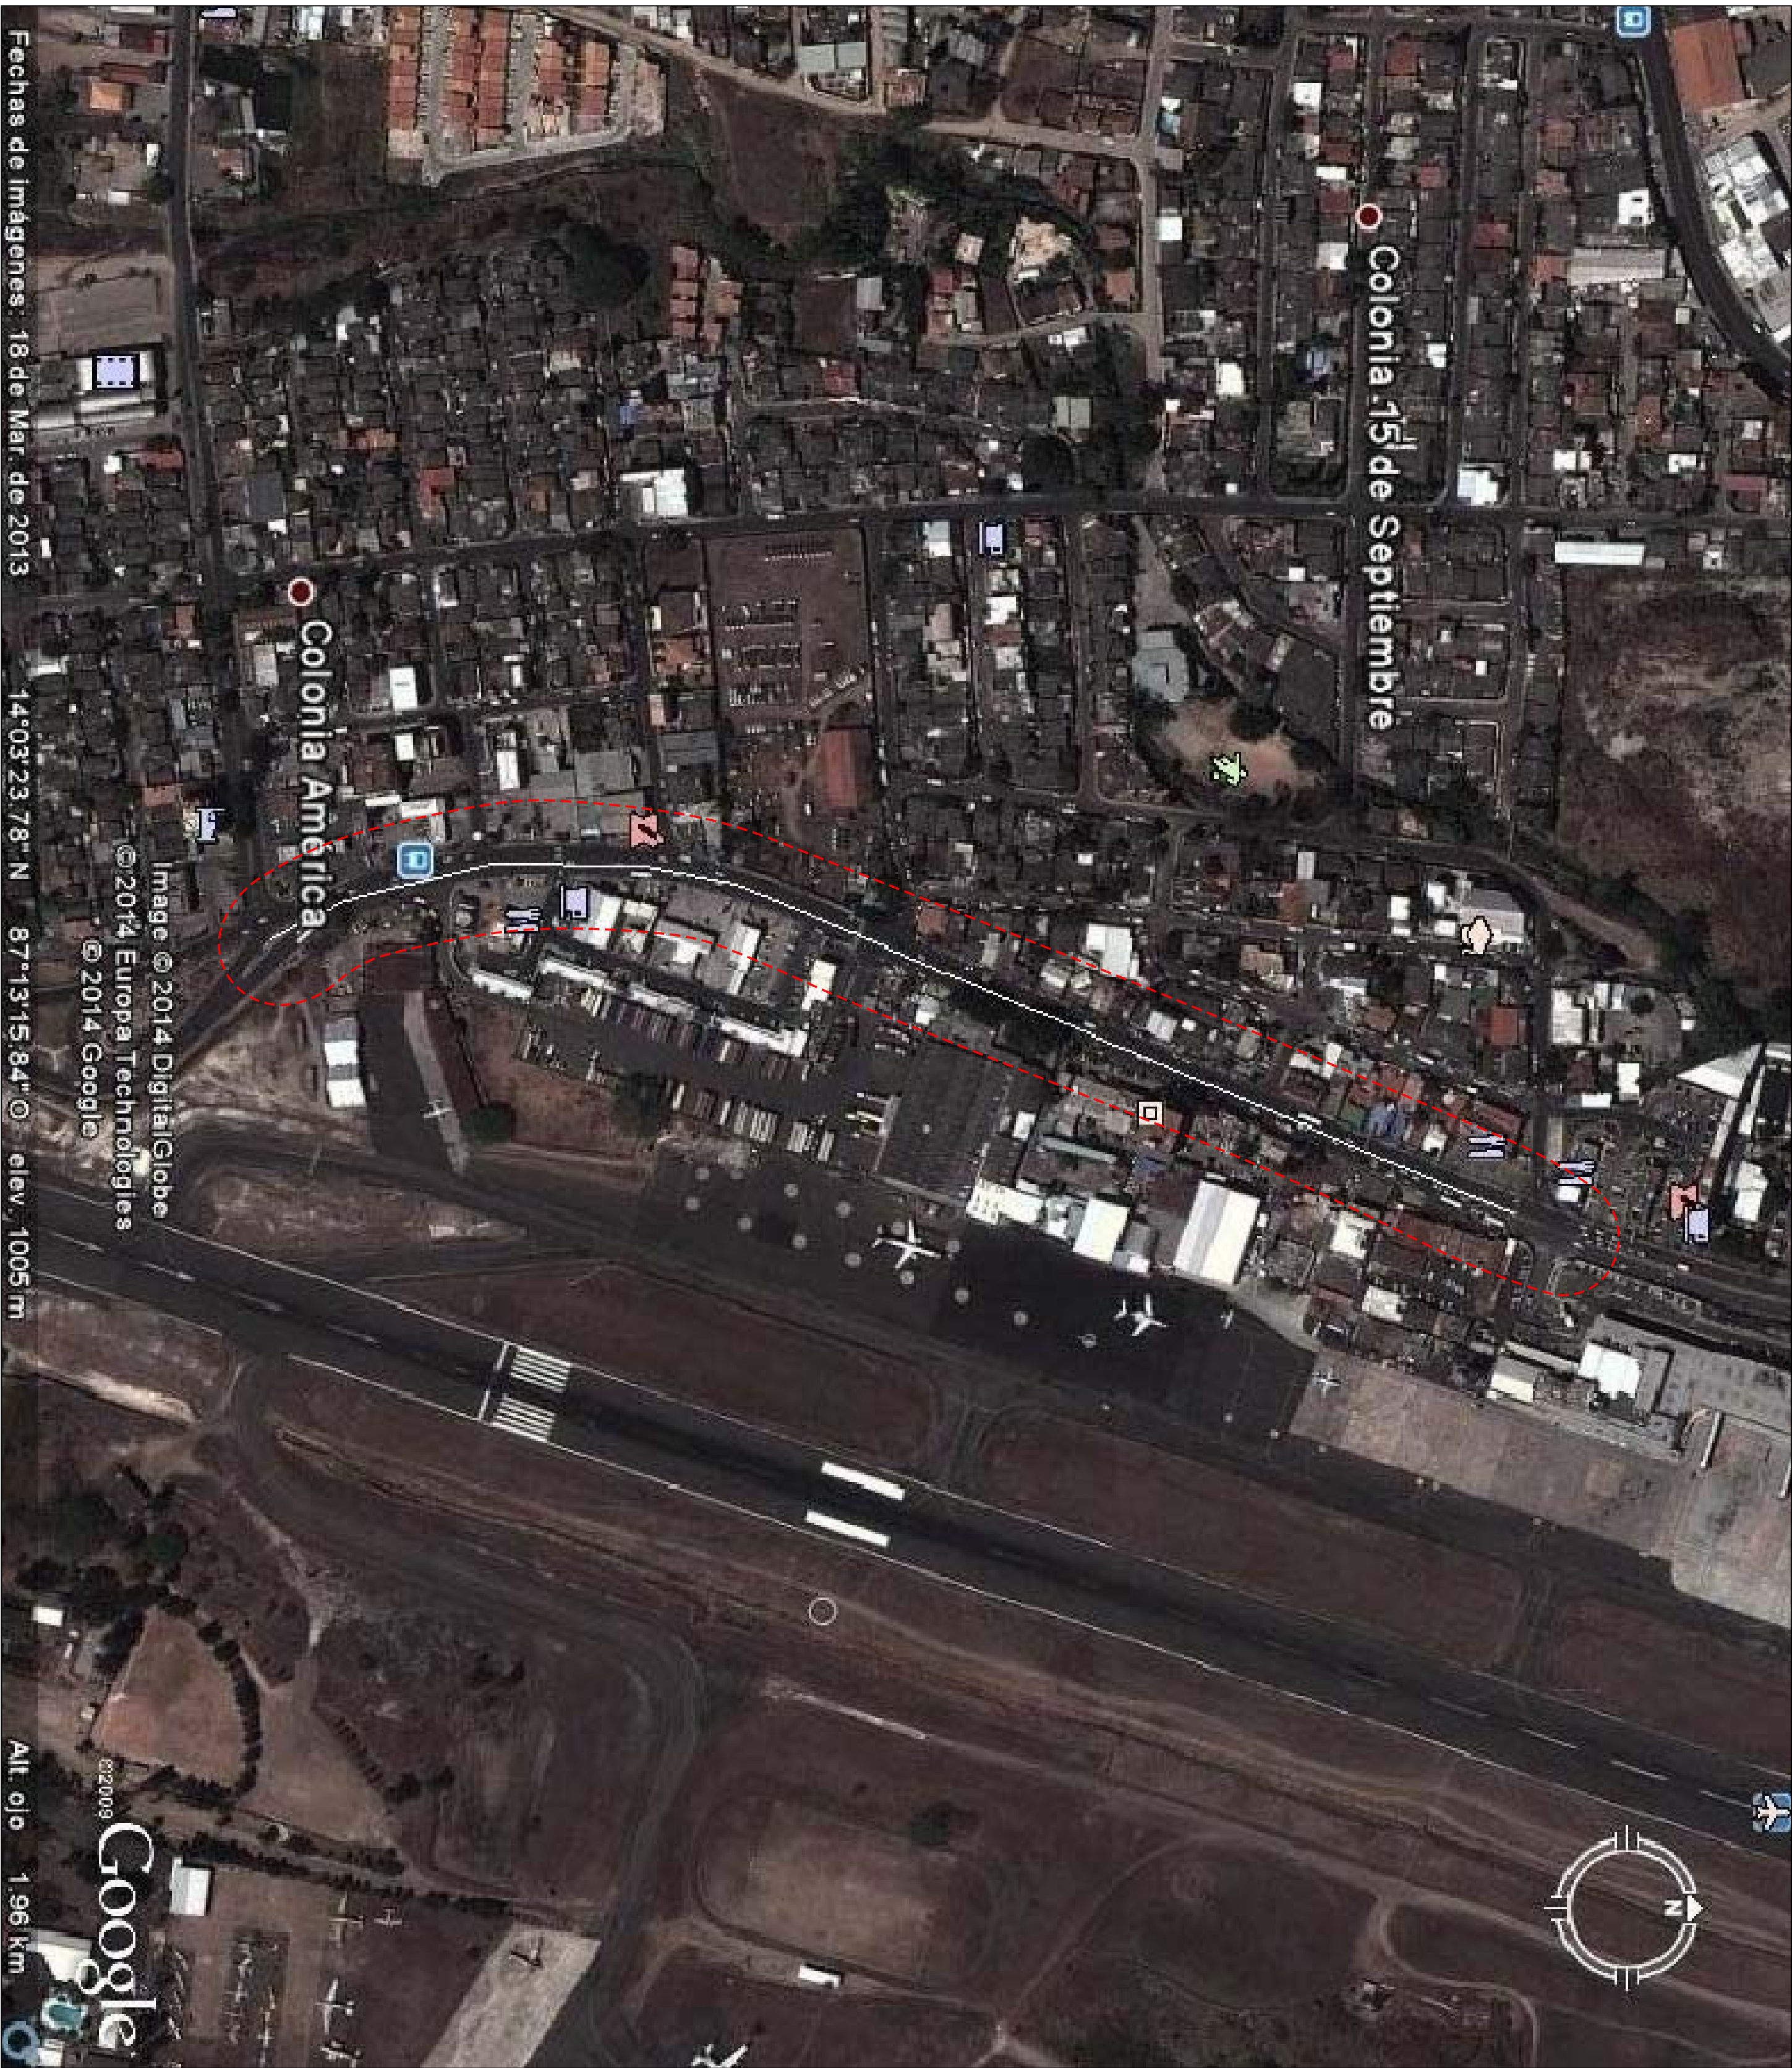

LOCALIZACION


#	CUADRO DE REFERENCIAS	ELEV.
NORTE	ESTE	
1	1,554,466-500	1,020,000
2	1,554,466-500	476,255,920
3	1,554,499-771	1,020,725
4	1,554,315-519	476,227,328
5	1,554,315-519	1,020,840
6	1,554,124-795	476,193,293
7	1,554,222-884	1,020,971
8	1,554,222-884	476,139,288
9	1,554,222-884	1,021,234
10	1,554,068-020	476,014,712
11	1,553,939-731	1,021,291
12	1,553,939-731	1,024,291
13	1,553,939-731	1,027,860
14	1,553,939-731	1,028,686
15	1,553,670-304	475,996,295
16	1,553,670-304	1,030,512
17	1,553,233-815	475,953,858
18	1,553,233-815	1,032,270
19	1,553,233-815	475,979,373
20	1,553,233-815	1,032,875
21	1,553,579-053	476,012,678
22	1,553,579-053	1,036,323



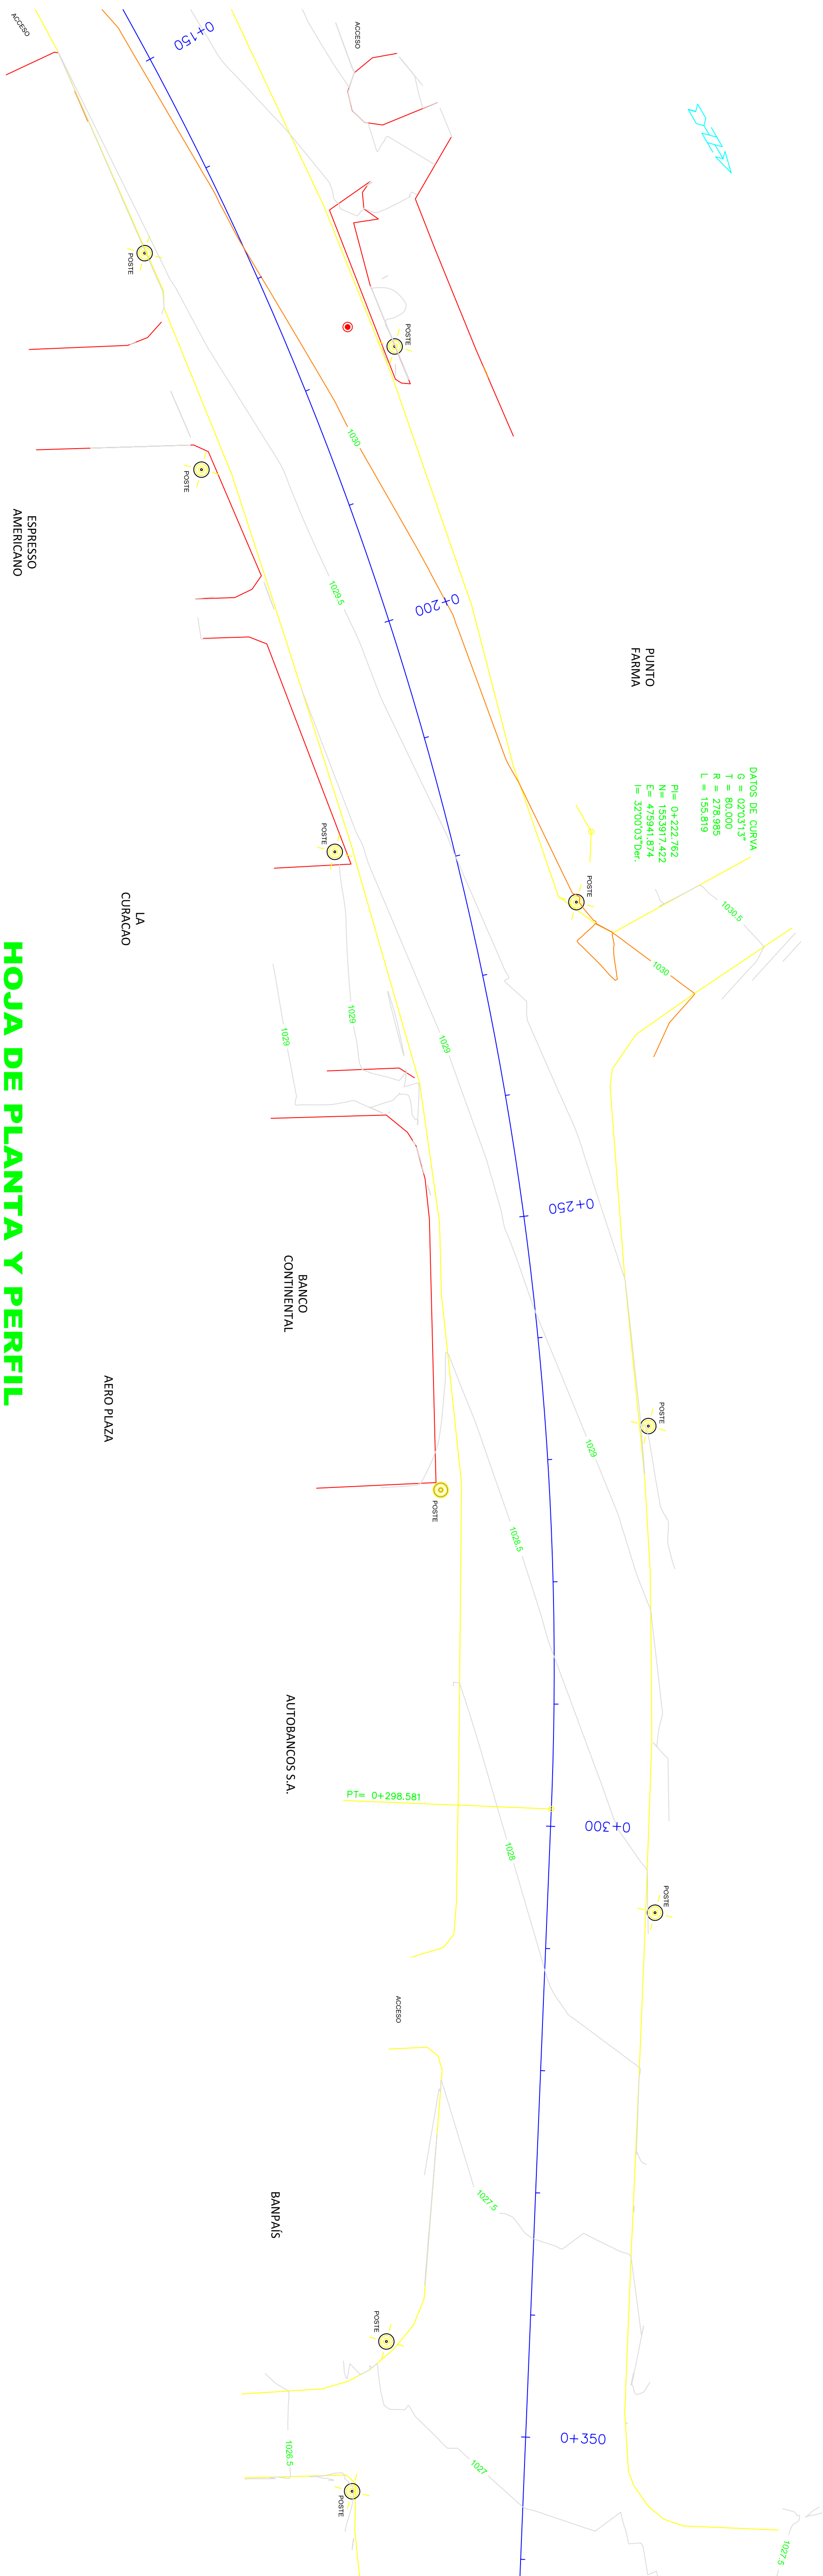


HOJA DE PLANTA Y PERFIL


DE EST. 0+150 A EST. 0+350

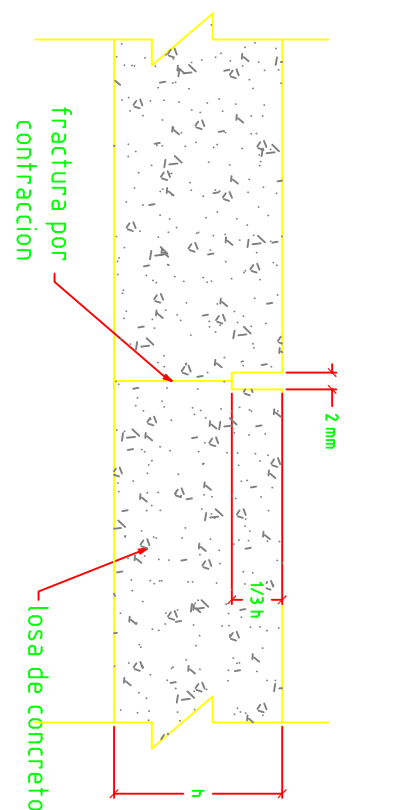

DETALLE DE JUNTA TRANSVERSAL ASERRADA TIPO "A"

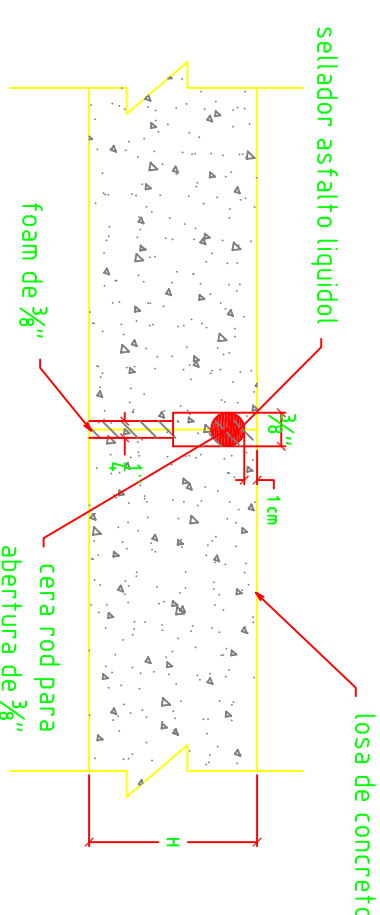


JUNTA DE EXPANSION TIPO "B"

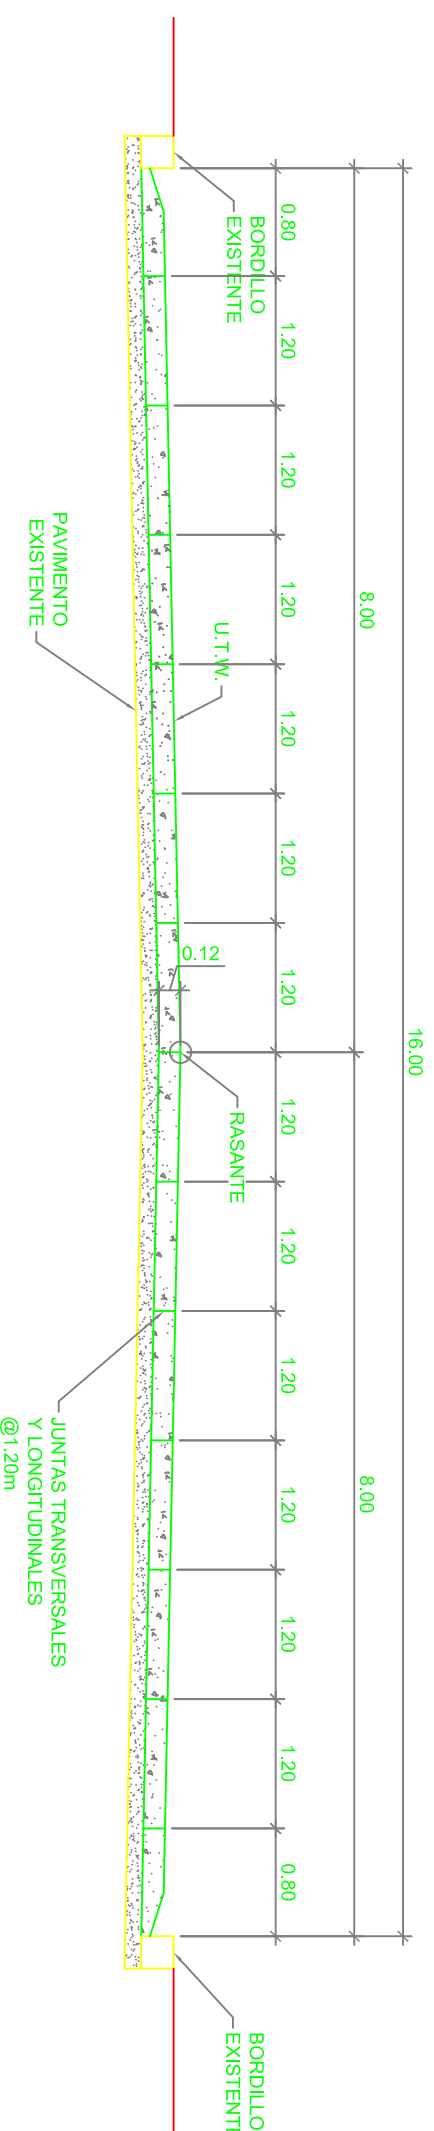


SECCION TIPICA WHITE TOPPING

SIN ESCALA

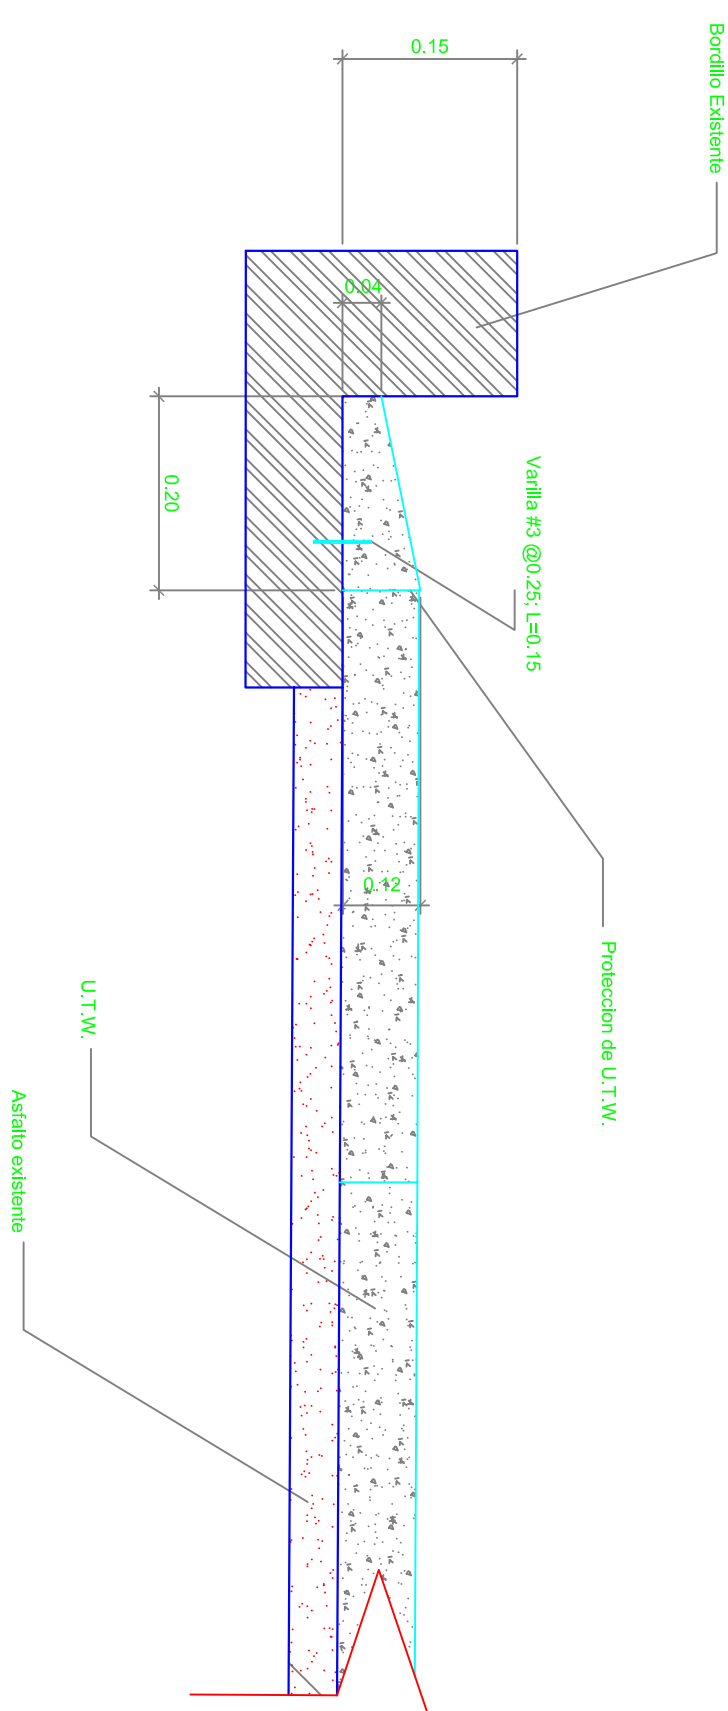


DETALLE DE PROTECCION DE LOSA U.T.W


SIN ESCALA

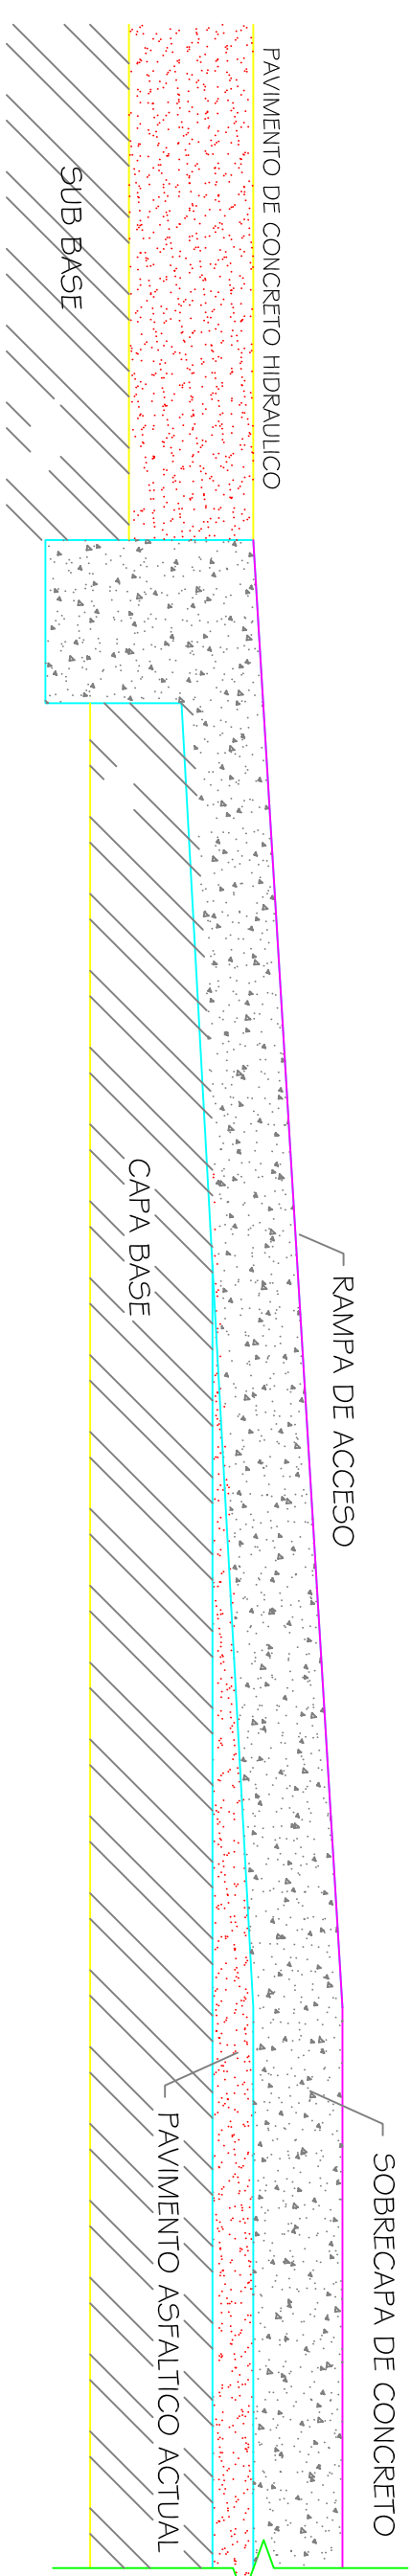



DETALLE DE APROXIMACION, EN PAVIMENTO DE CONCRETO HIDRAULICO EXISTENTE

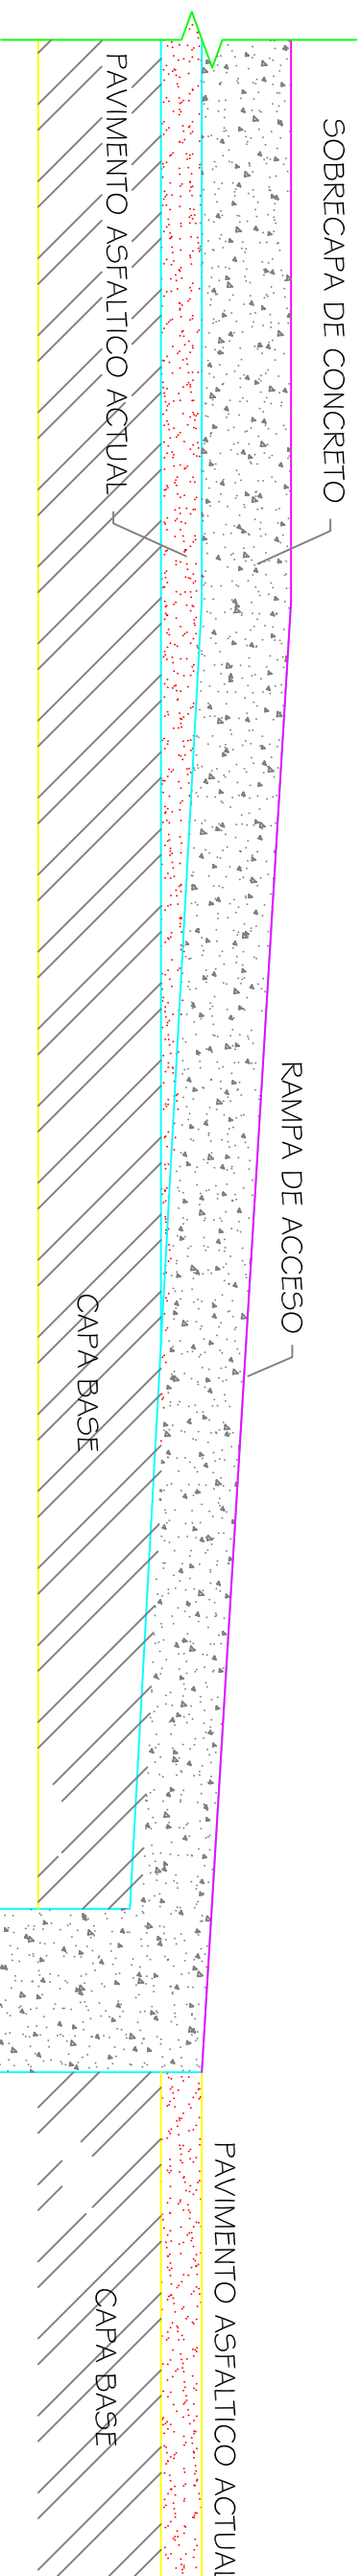


DETALLE DE APROXIMACION, EN PAVIMENTO ASFÁLTICO EXISTENTE

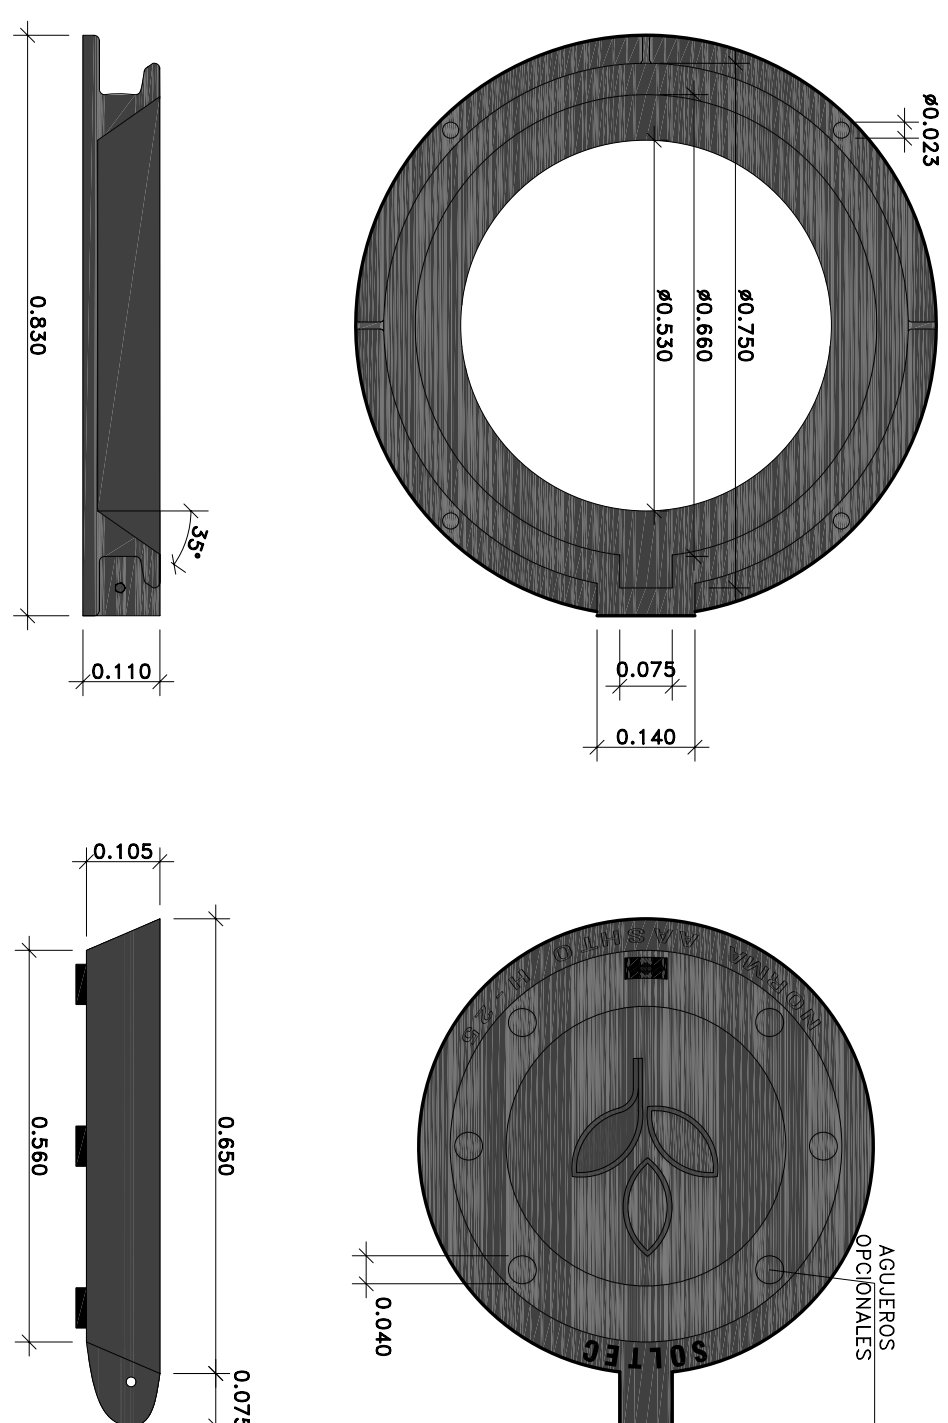


CASQUETE Y LAPADERA EMBISAGRADA PARA POZO DE VISITA DE AGUAS NEGRAS
Y AGUAS LUVIAS DE POLIETILENO DE MEDIA DENSIDAD (PEMD)
(MODELO AASHTO H-25)

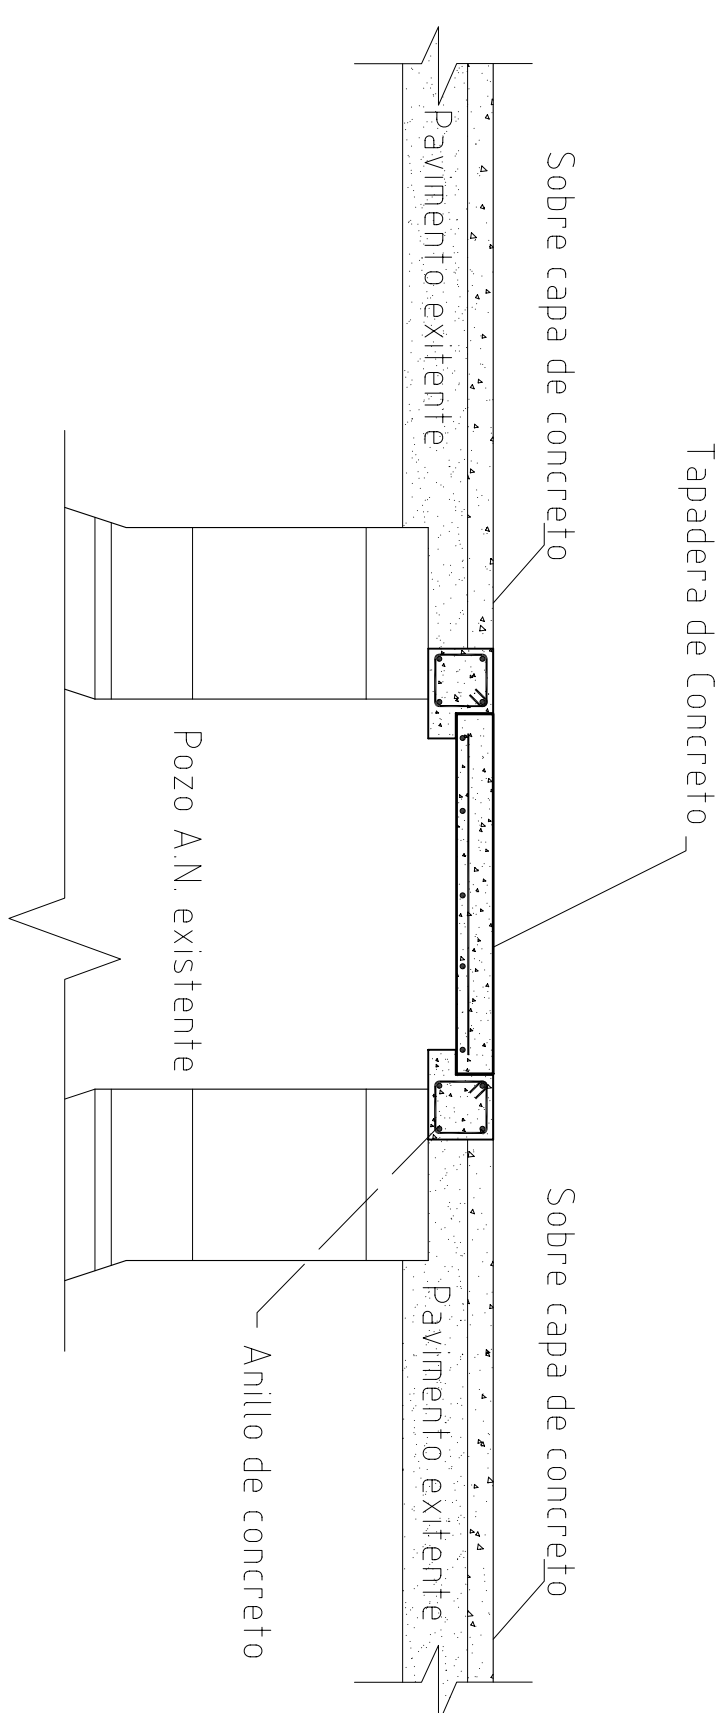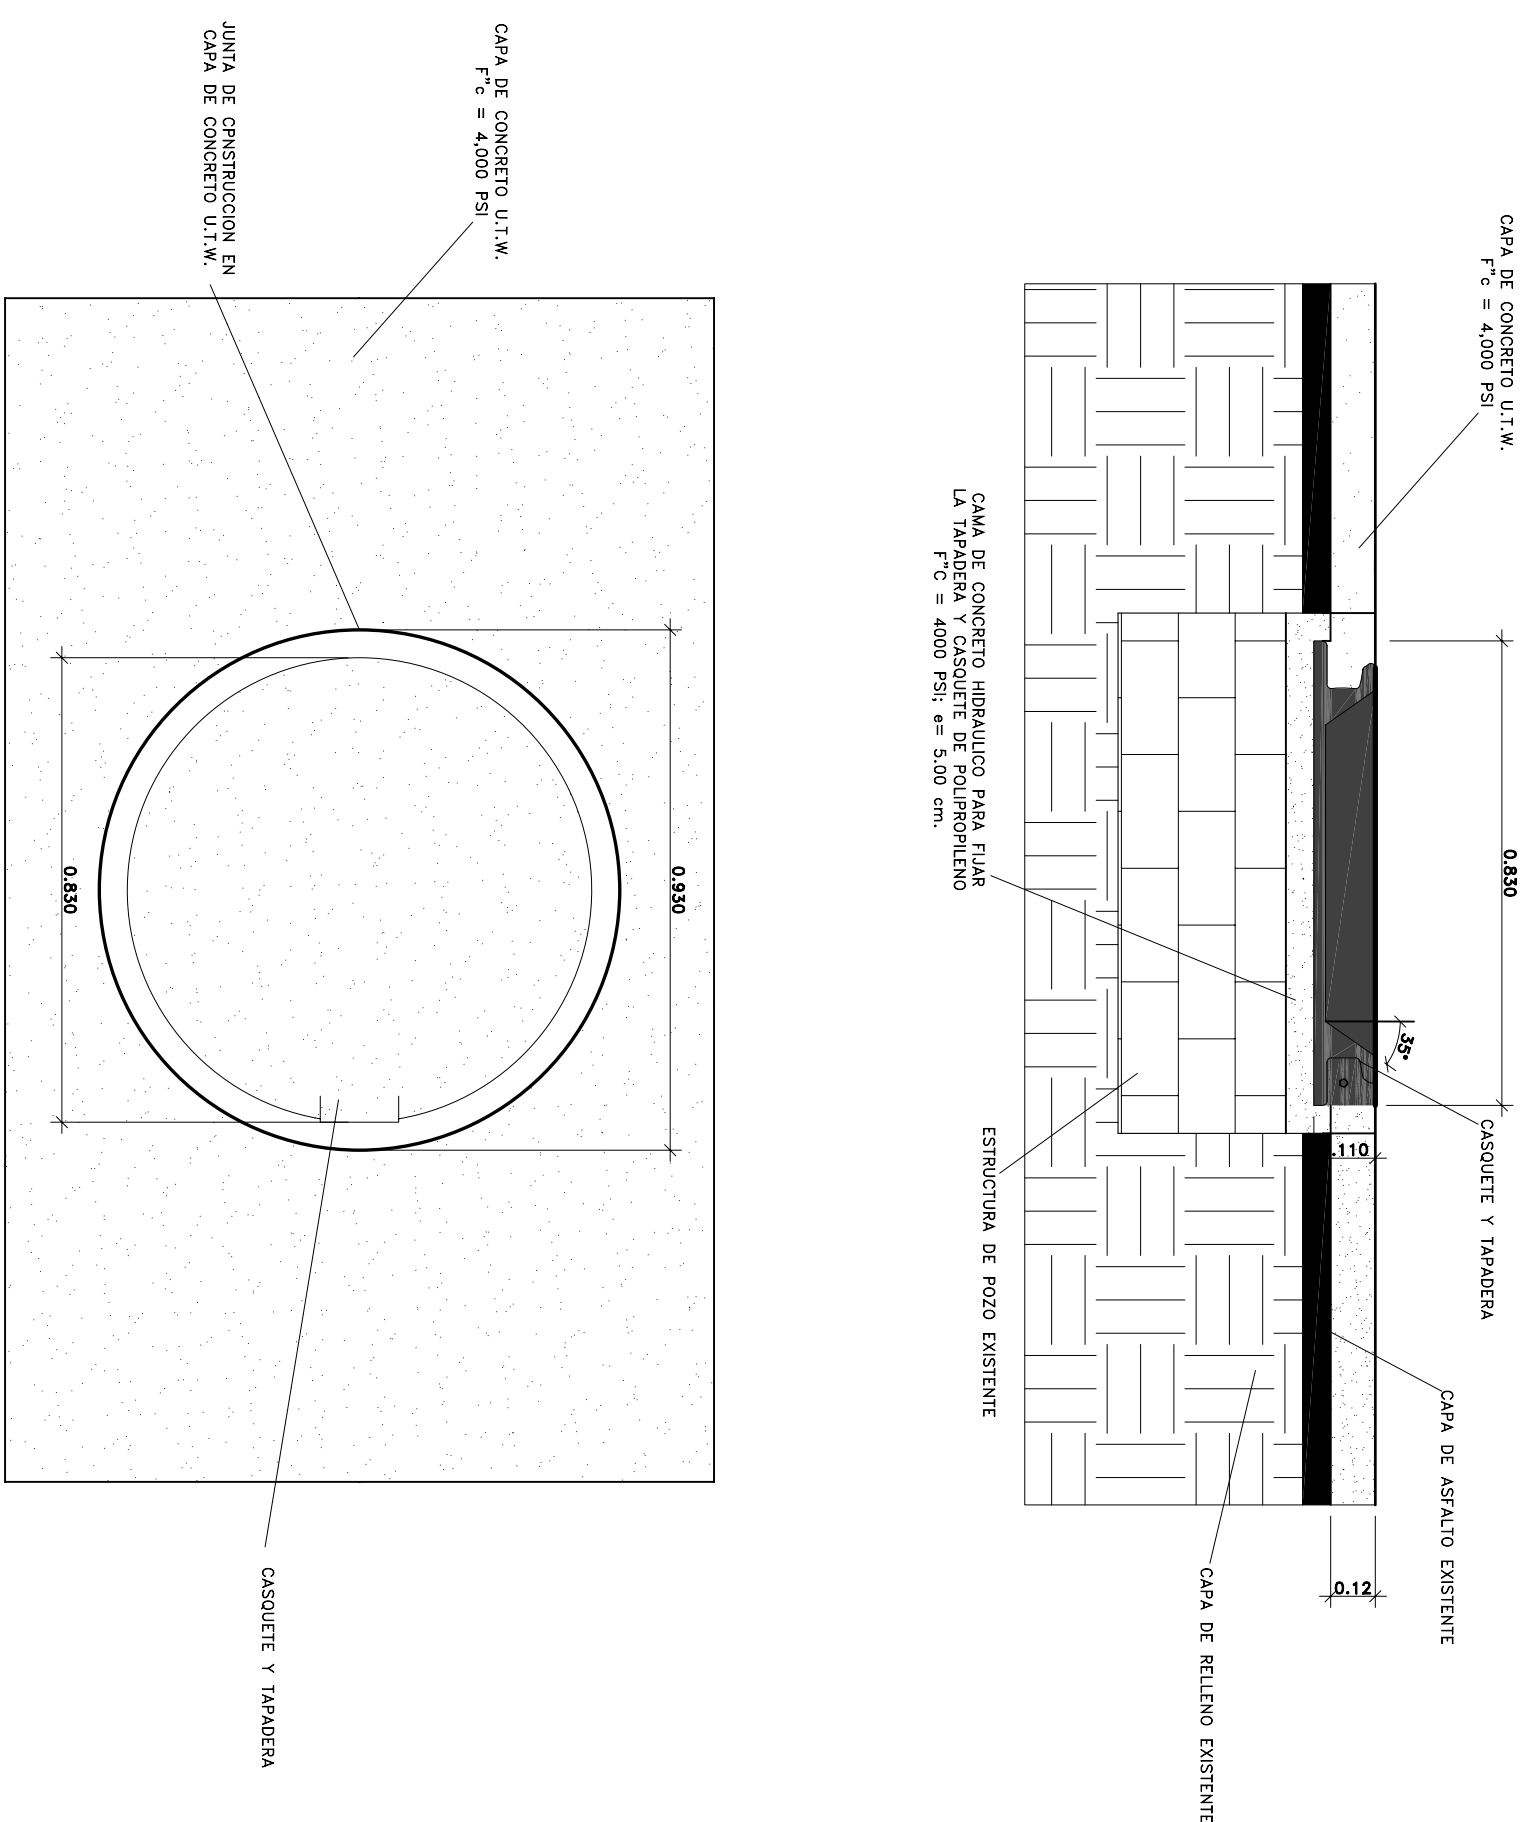

CORTE DE POZO DE INSPECCION

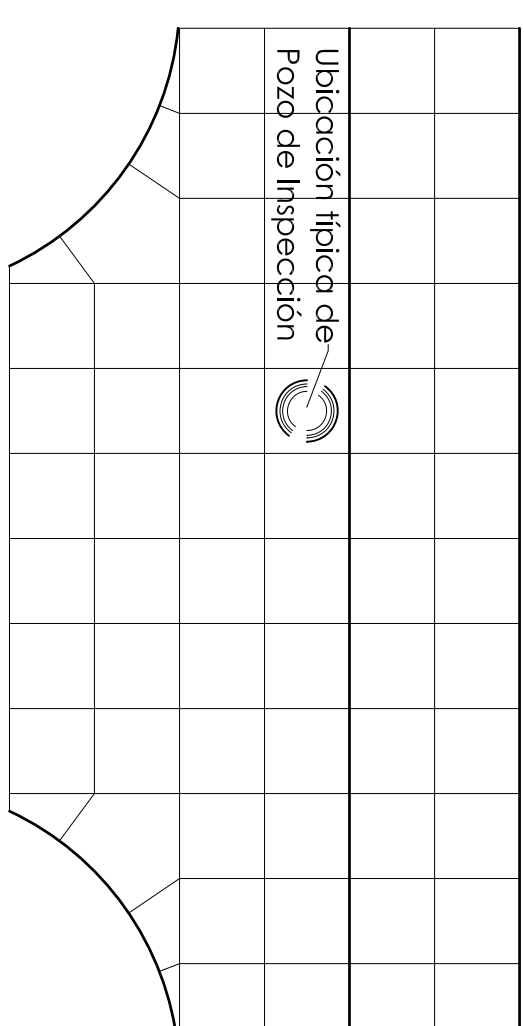

DETALLE DE POZO EN PLANTA

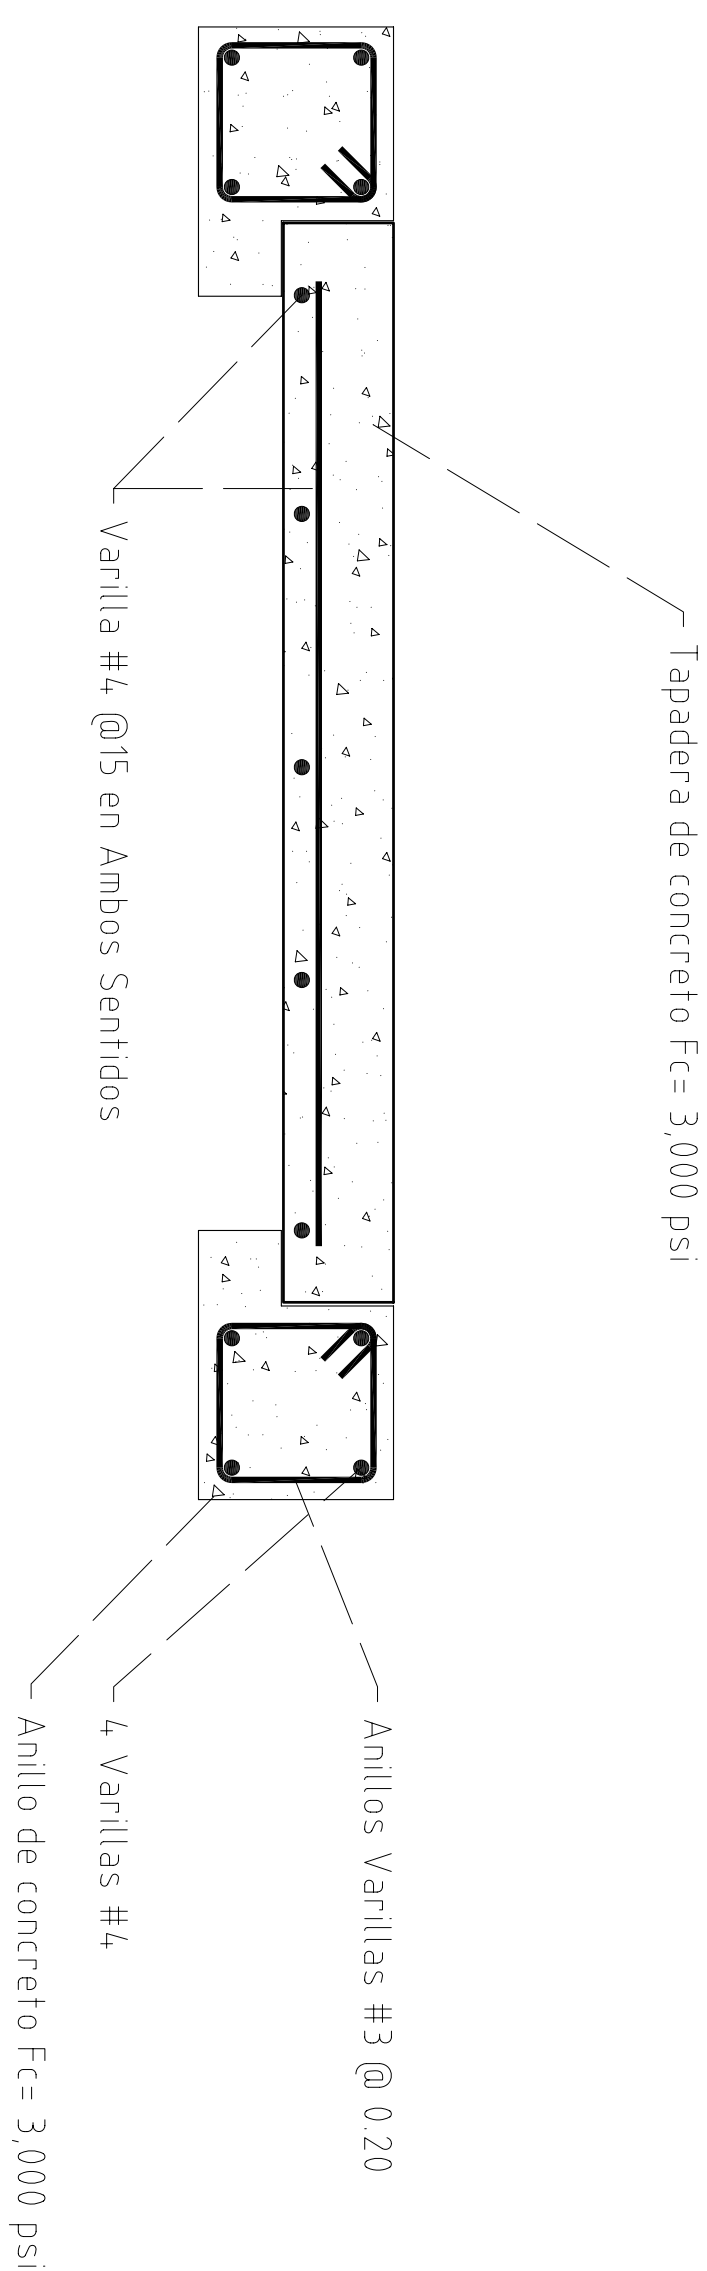

DETALLE DE CASQUETE Y TAPADERA



PROYECTO:

DISEÑO DE SOBRECARPETA DE LOSAS DELGADAS DE CONCRETO HIDRAULICO

COL. CERRO GRANDE ~ KASSANDRA

TEGUCIGALPA, FRANCISCO MORAZÁN.

Propietario : CEMENTOS DEL NORTE S.A. (CENOSA)



1 ~ 13	PORTADA ,INDICE Y CANTIDADES DE OBRA
2 ~ 13	PLANO DE LOCALIZACION
3 ~ 13	PLANTA GENERAL
4 ~ 13	PLANTA PERFIL TRAMO 1 HOJA 1
5 ~ 13	PLANTA PERFIL TRAMO 1 HOJA 2
6 ~ 13	PLANTA PERFIL TRAMO 1 HOJA 3
7 ~ 13	PLANTA PERFIL TRAMO 1 HOJA 4
8 ~ 13	PLANTA PERFIL TRAMO 1 HOJA 5
9 ~ 13	PLANTA PERFIL TRAMO 2 HOJA 1
10 ~ 13	PLANTA PERFIL TRAMO 2 HOJA 2
11 ~ 13	PLANO DE JUNTAS
12 ~ 13	DETALLES HOJA 1
13 ~ 13	DETALLES HOJA 2

RESUMEN CANTIDADES DE OBRA

W.T. CERRO GRANDE ~ KASSANDRA

ALCALDIA MUNICIPAL DEL DISTRITO CENTRAL			
CANTIDADES DE OBRA			
Proyecto: Diseño de Sobrecarpeta de Losas Ultra Delgadas de Concreto Hidráulico para tramo Cerro Grande - Kassandra Tegucigalpa A.M.D.C.			
No.	Descripción	Unidad	Cantidad
1	Limpieza de Superficie.	m ²	8,049.99
2	Riego de Lechada a Base de Cal.	m ²	8,049.99
3	Suministro de Concreto; f'c= 4,000 psi	m ³	885.50
4	Colocado de Concreto; f'c= 4,000 psi en Losas de e = 9.00 cm	m ²	8,049.99
5	Construcción de Transición en Accesos de Concreto Hidráulico y Concreto Asfáltico.	m ²	458.45
6	Construcción de Bordillos	m	1,769.23
7	Construcción de acera; e= 8.00 cm	m ²	884.00
8	Suministro de Concreto; f'c= 3,000 psi; para Bordillos y aceras.	m ³	110.61
9	Construcción de Drenajes para agua de lluvia.	Unidad	8.00
10	Construcción de canal lateral de drenaje de agua de lluvia	m	745.00

RESUMEN CANTIDADES DE OBRA

PAVIMENTO CERRO GRANDE

ALCALDIA MUNICIPAL DEL DISTRITO CENTRAL			
CANTIDADES DE OBRA			
Proyecto: Diseño de Pavimentación Utilizando Concreto Hidráulico Tramo Cerro Grande			
No.	Descripción	Unidad	Cantidad
1	Excavación y Afriamiento de Material T.N.	m ³	1,315.80
2	Relleno con Material de Subbase	m ³	268.60
3	Colocación de Concreto hidráulico en losa; e= 10 cm	m ²	1,954.00
4	Suministro de Concreto hidráulico; f'c= 4,000 psi; para losa	m ³	234.38
5	Construcción de Bordillos	m	604.00
6	Suministro de Concreto; f'c= 3,000 psi; para Bordillos y aceras	m ³	34.15
7	Construcción de acera; e= 8.00 cm	m ²	258.00
8	Construcción de Drenajes para agua de lluvia.	Unidad	2.00

Responsible:



GEOTEC

INGENIEROS


CONSULTORES

S. de R.L.

9 Ave., #57, COL. Universidad, SPS, Honduras



/ Tel. 2566-0103 / Fax. 2566-1652 /


E-mail: geotec.hn@gmail.com

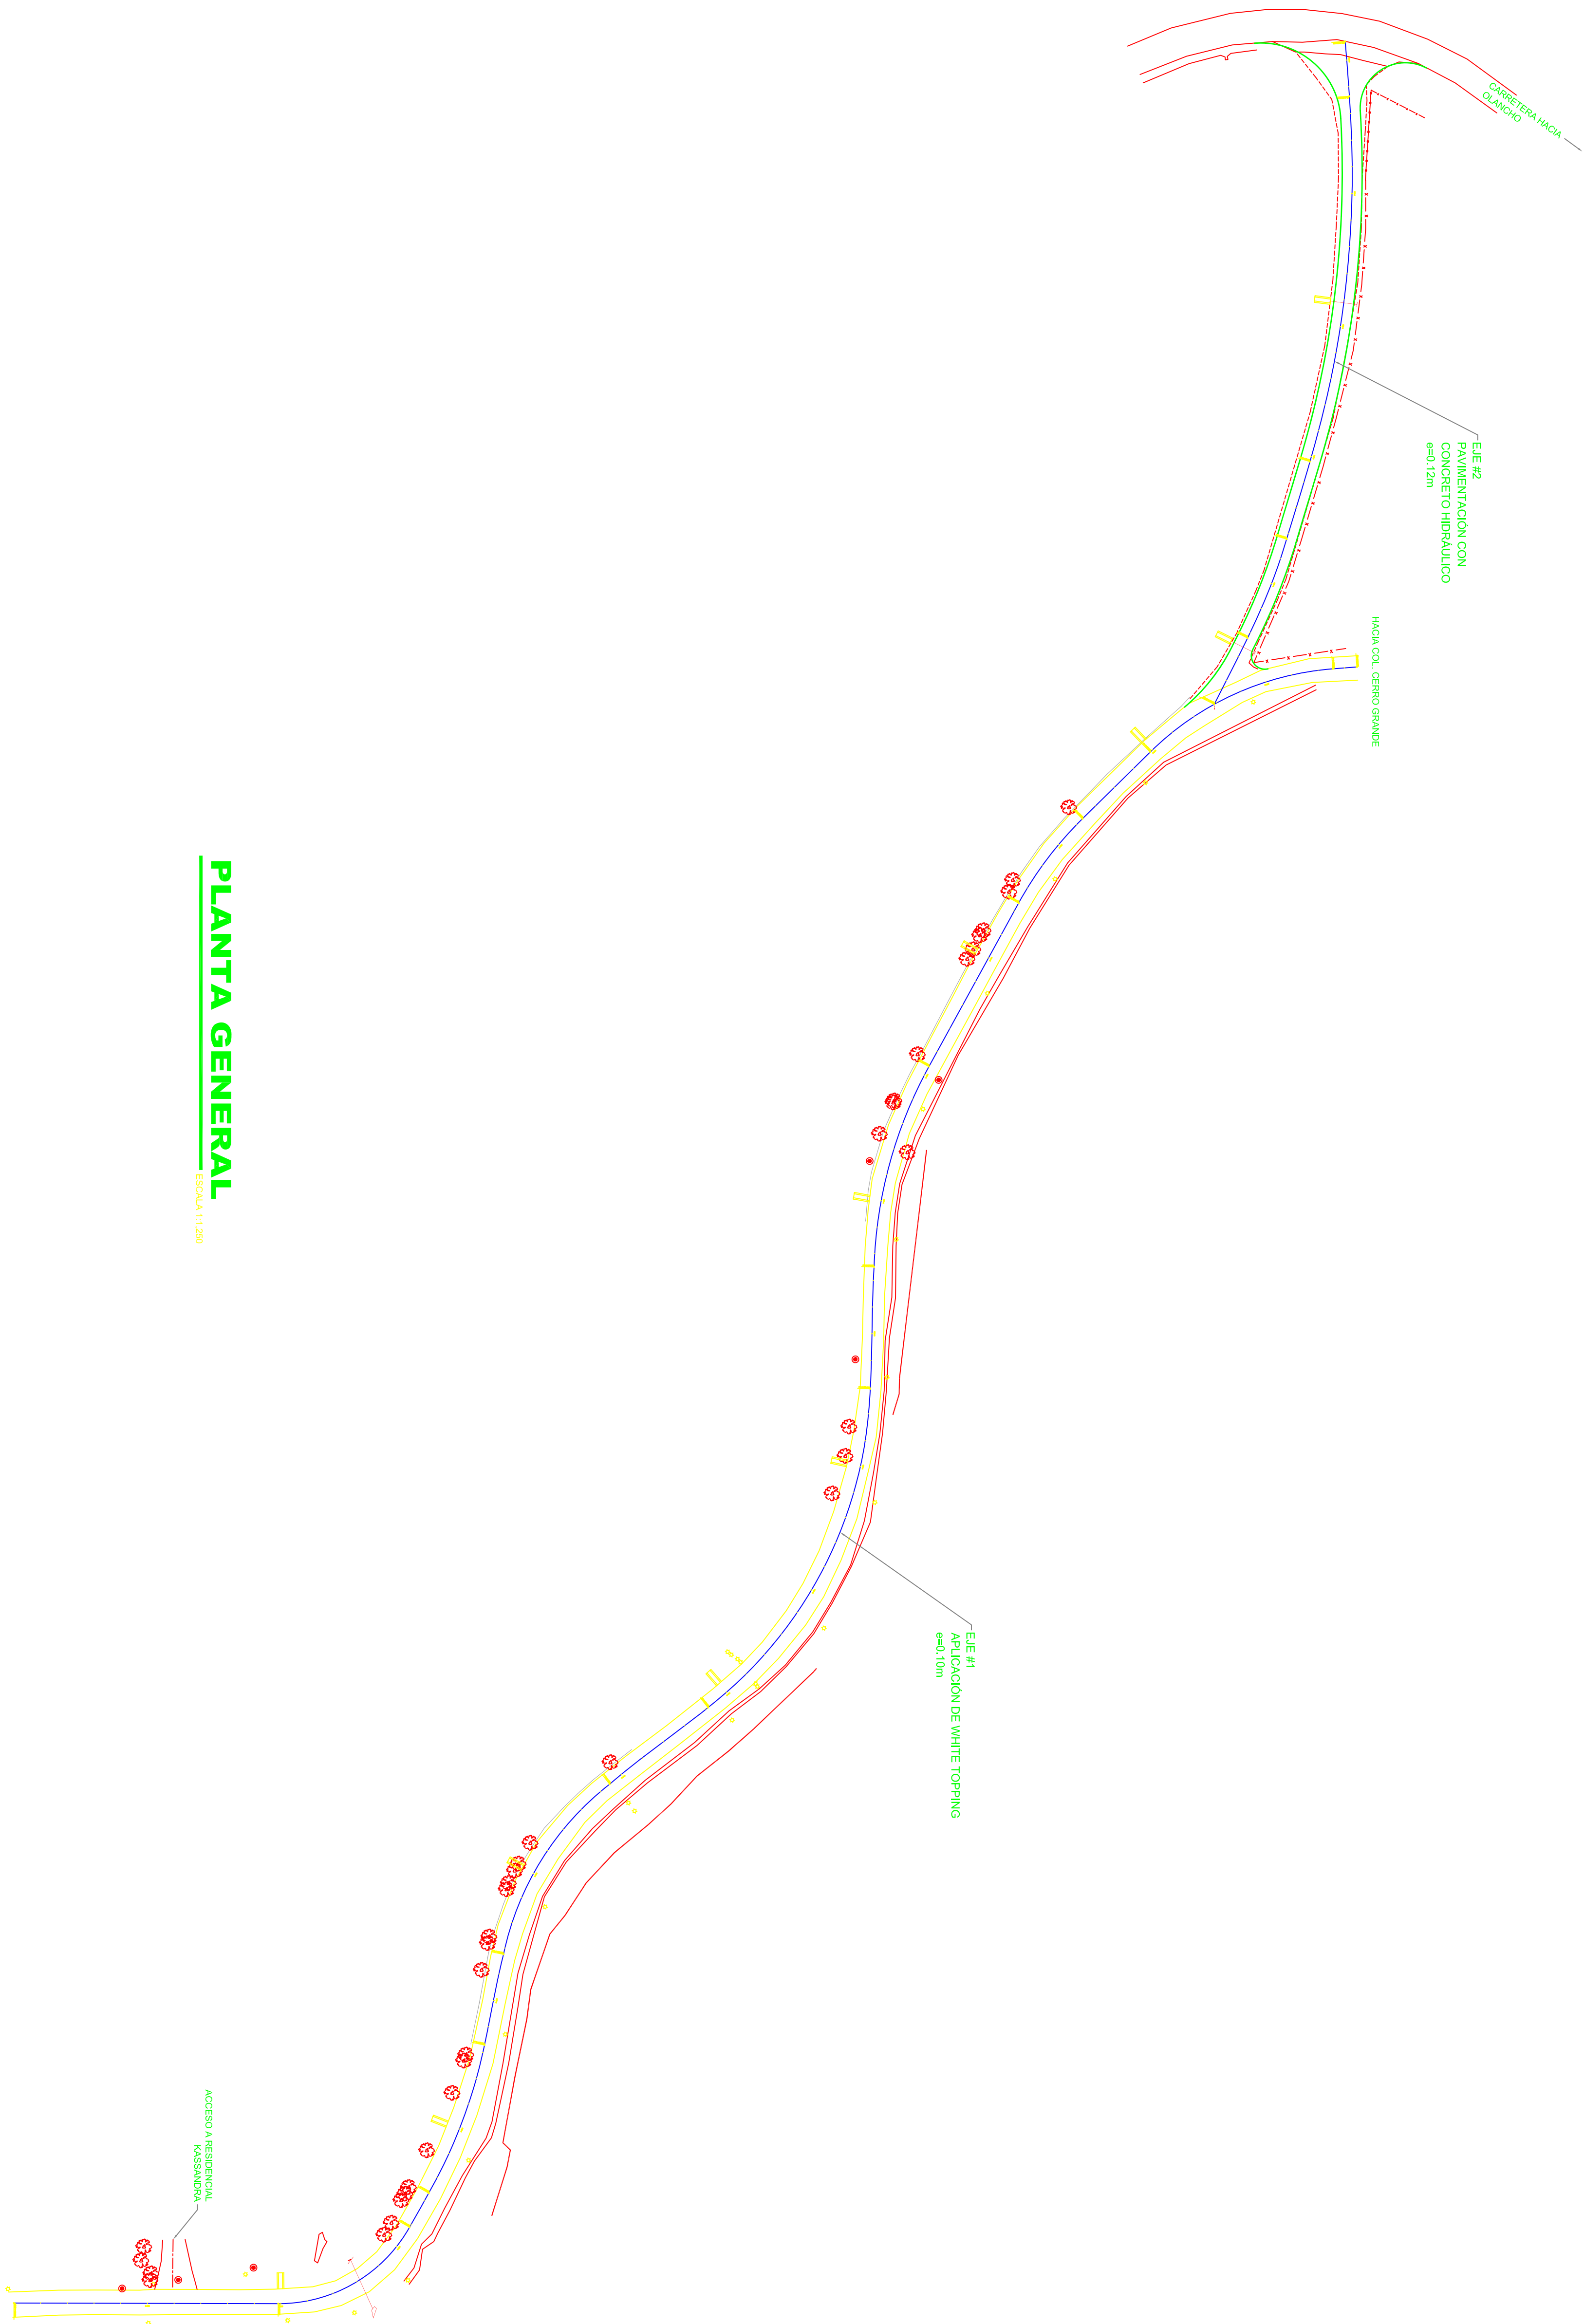


PLANTA GENERAL

ESCALA 1:1250

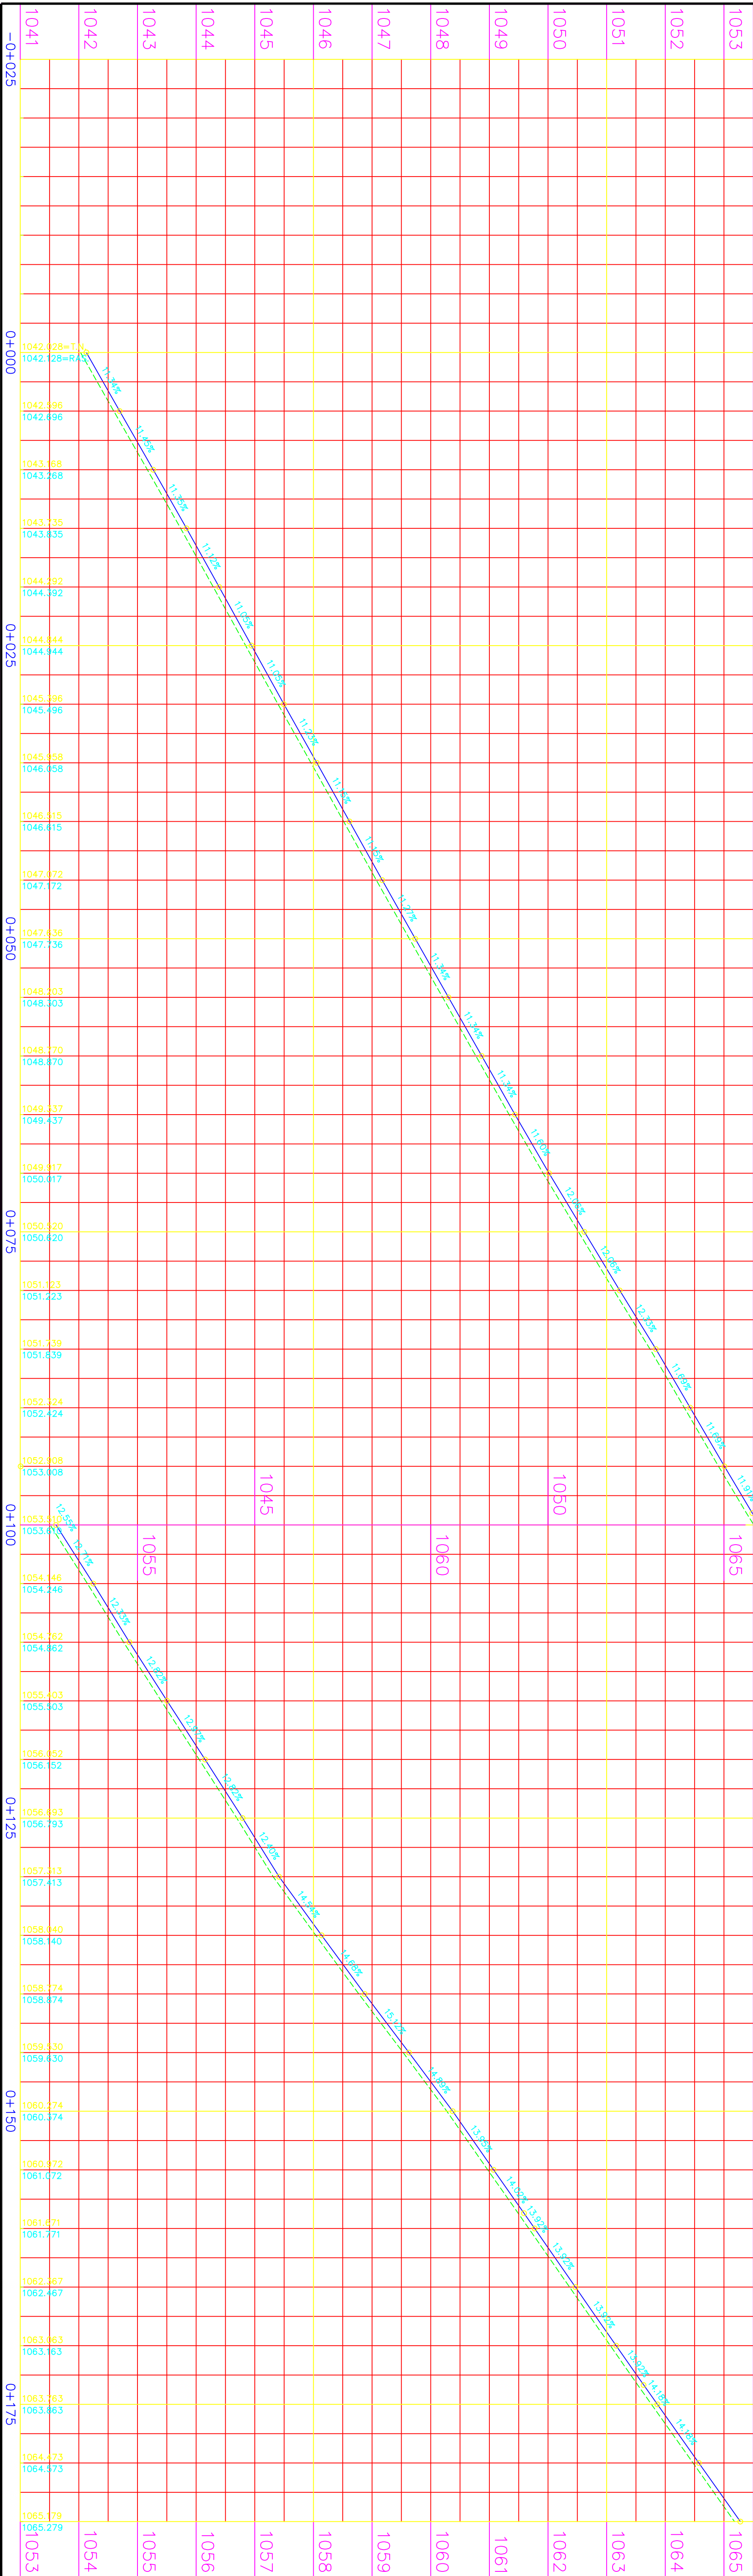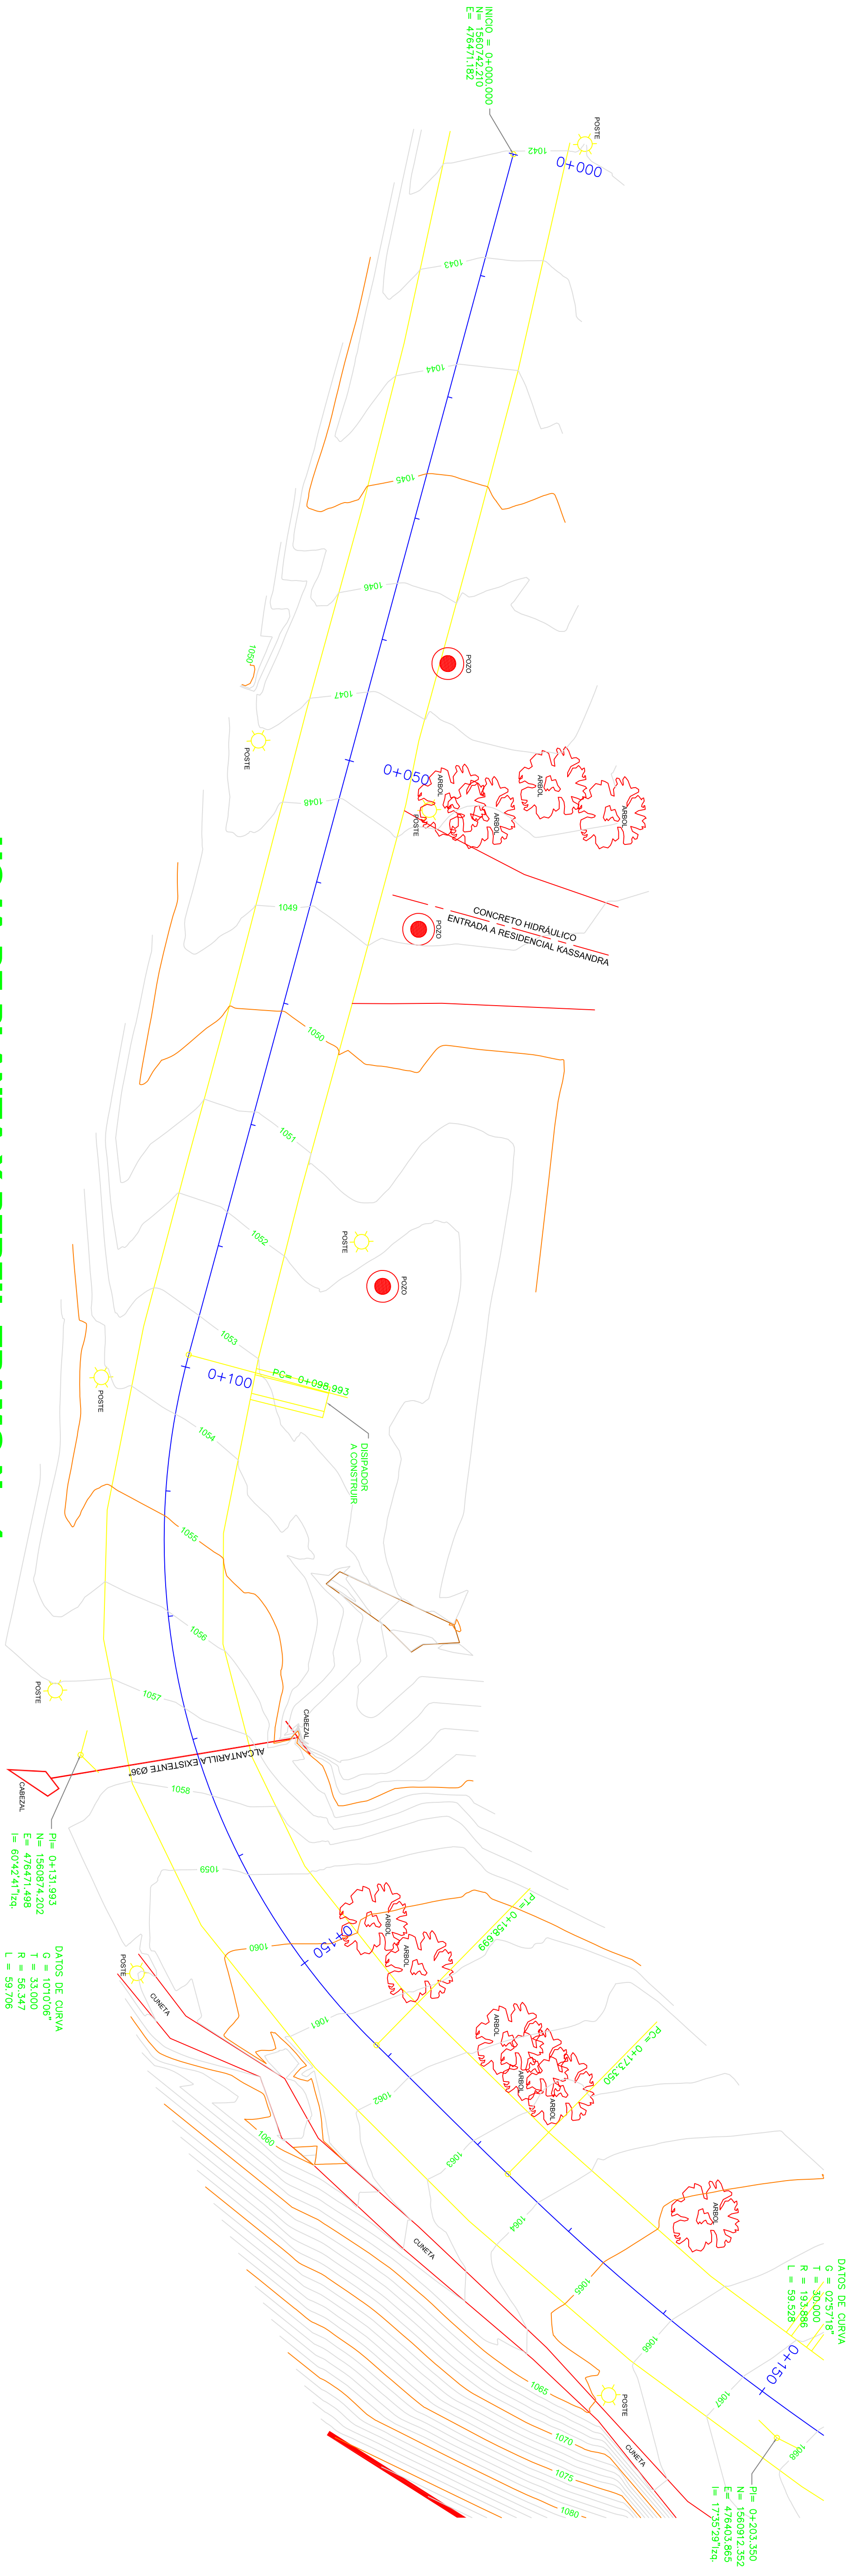


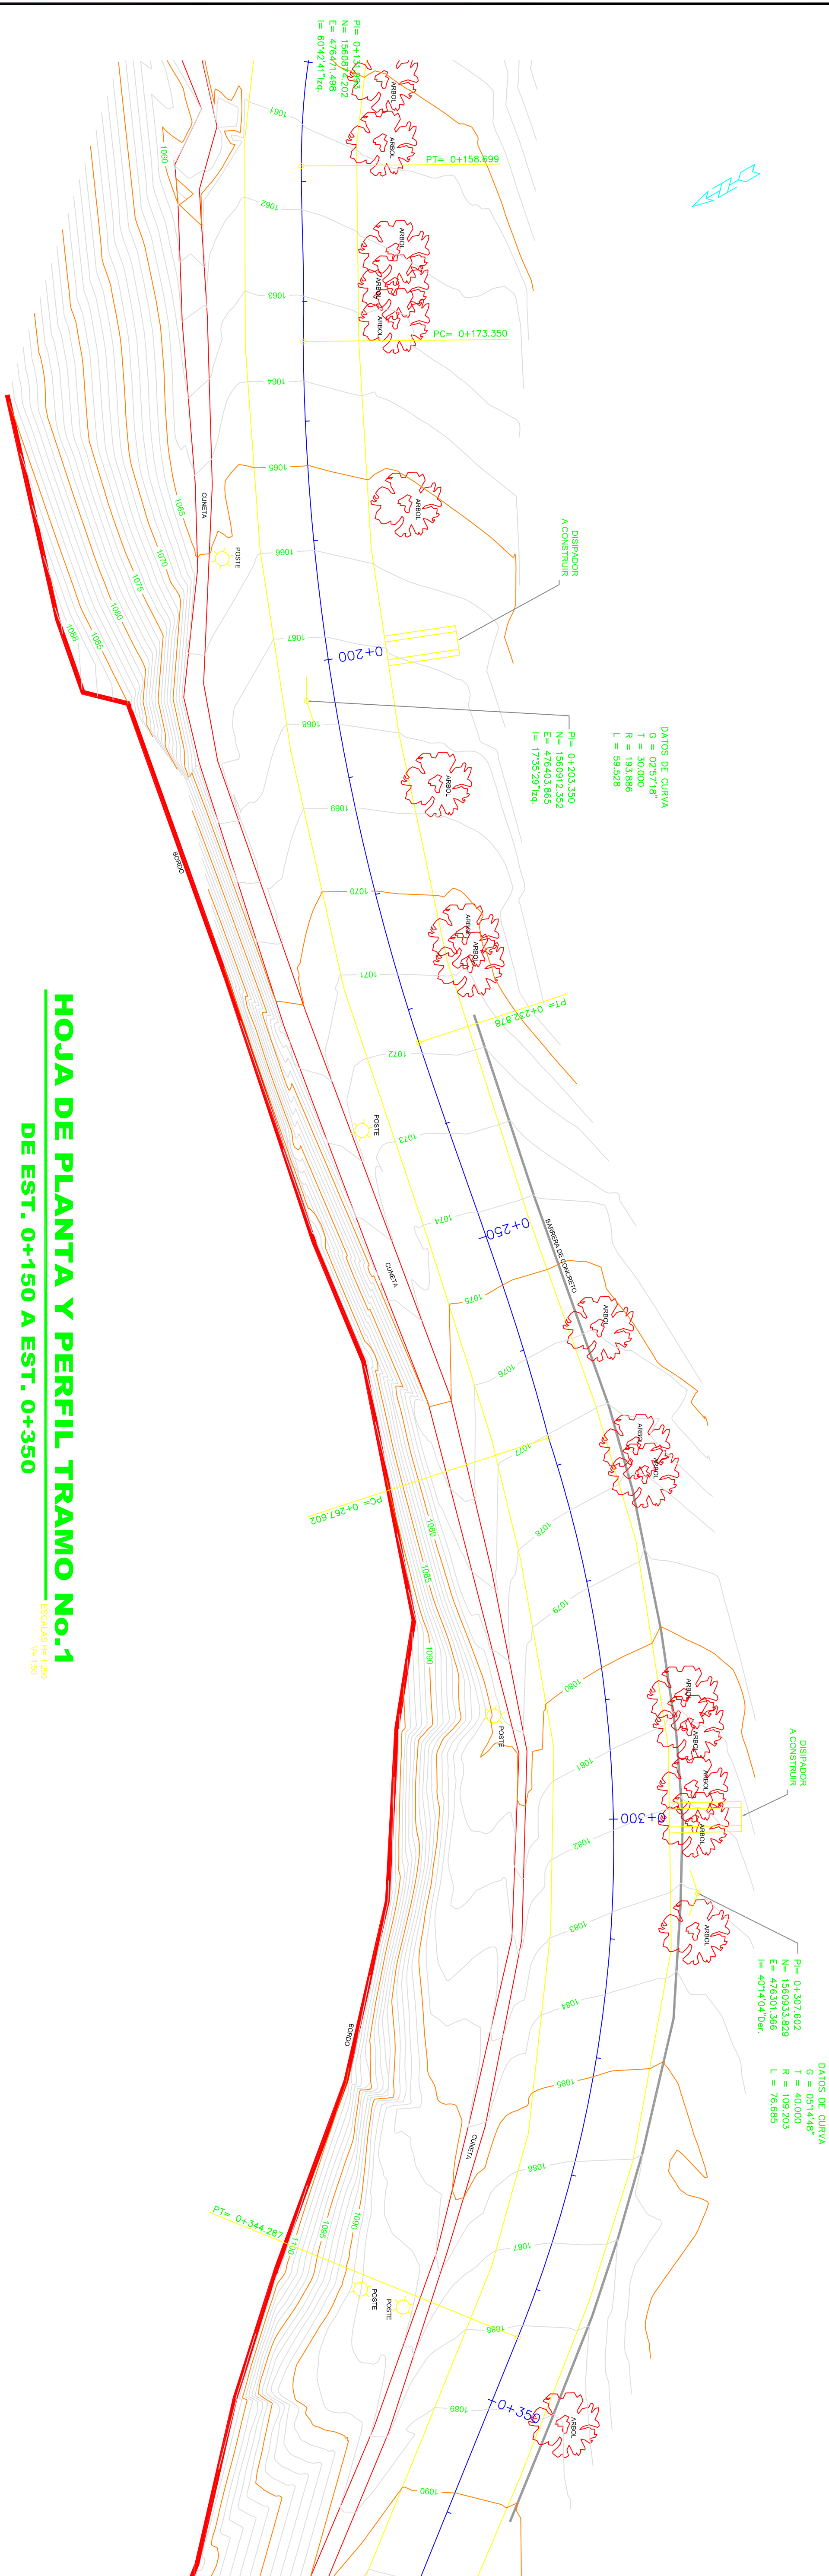

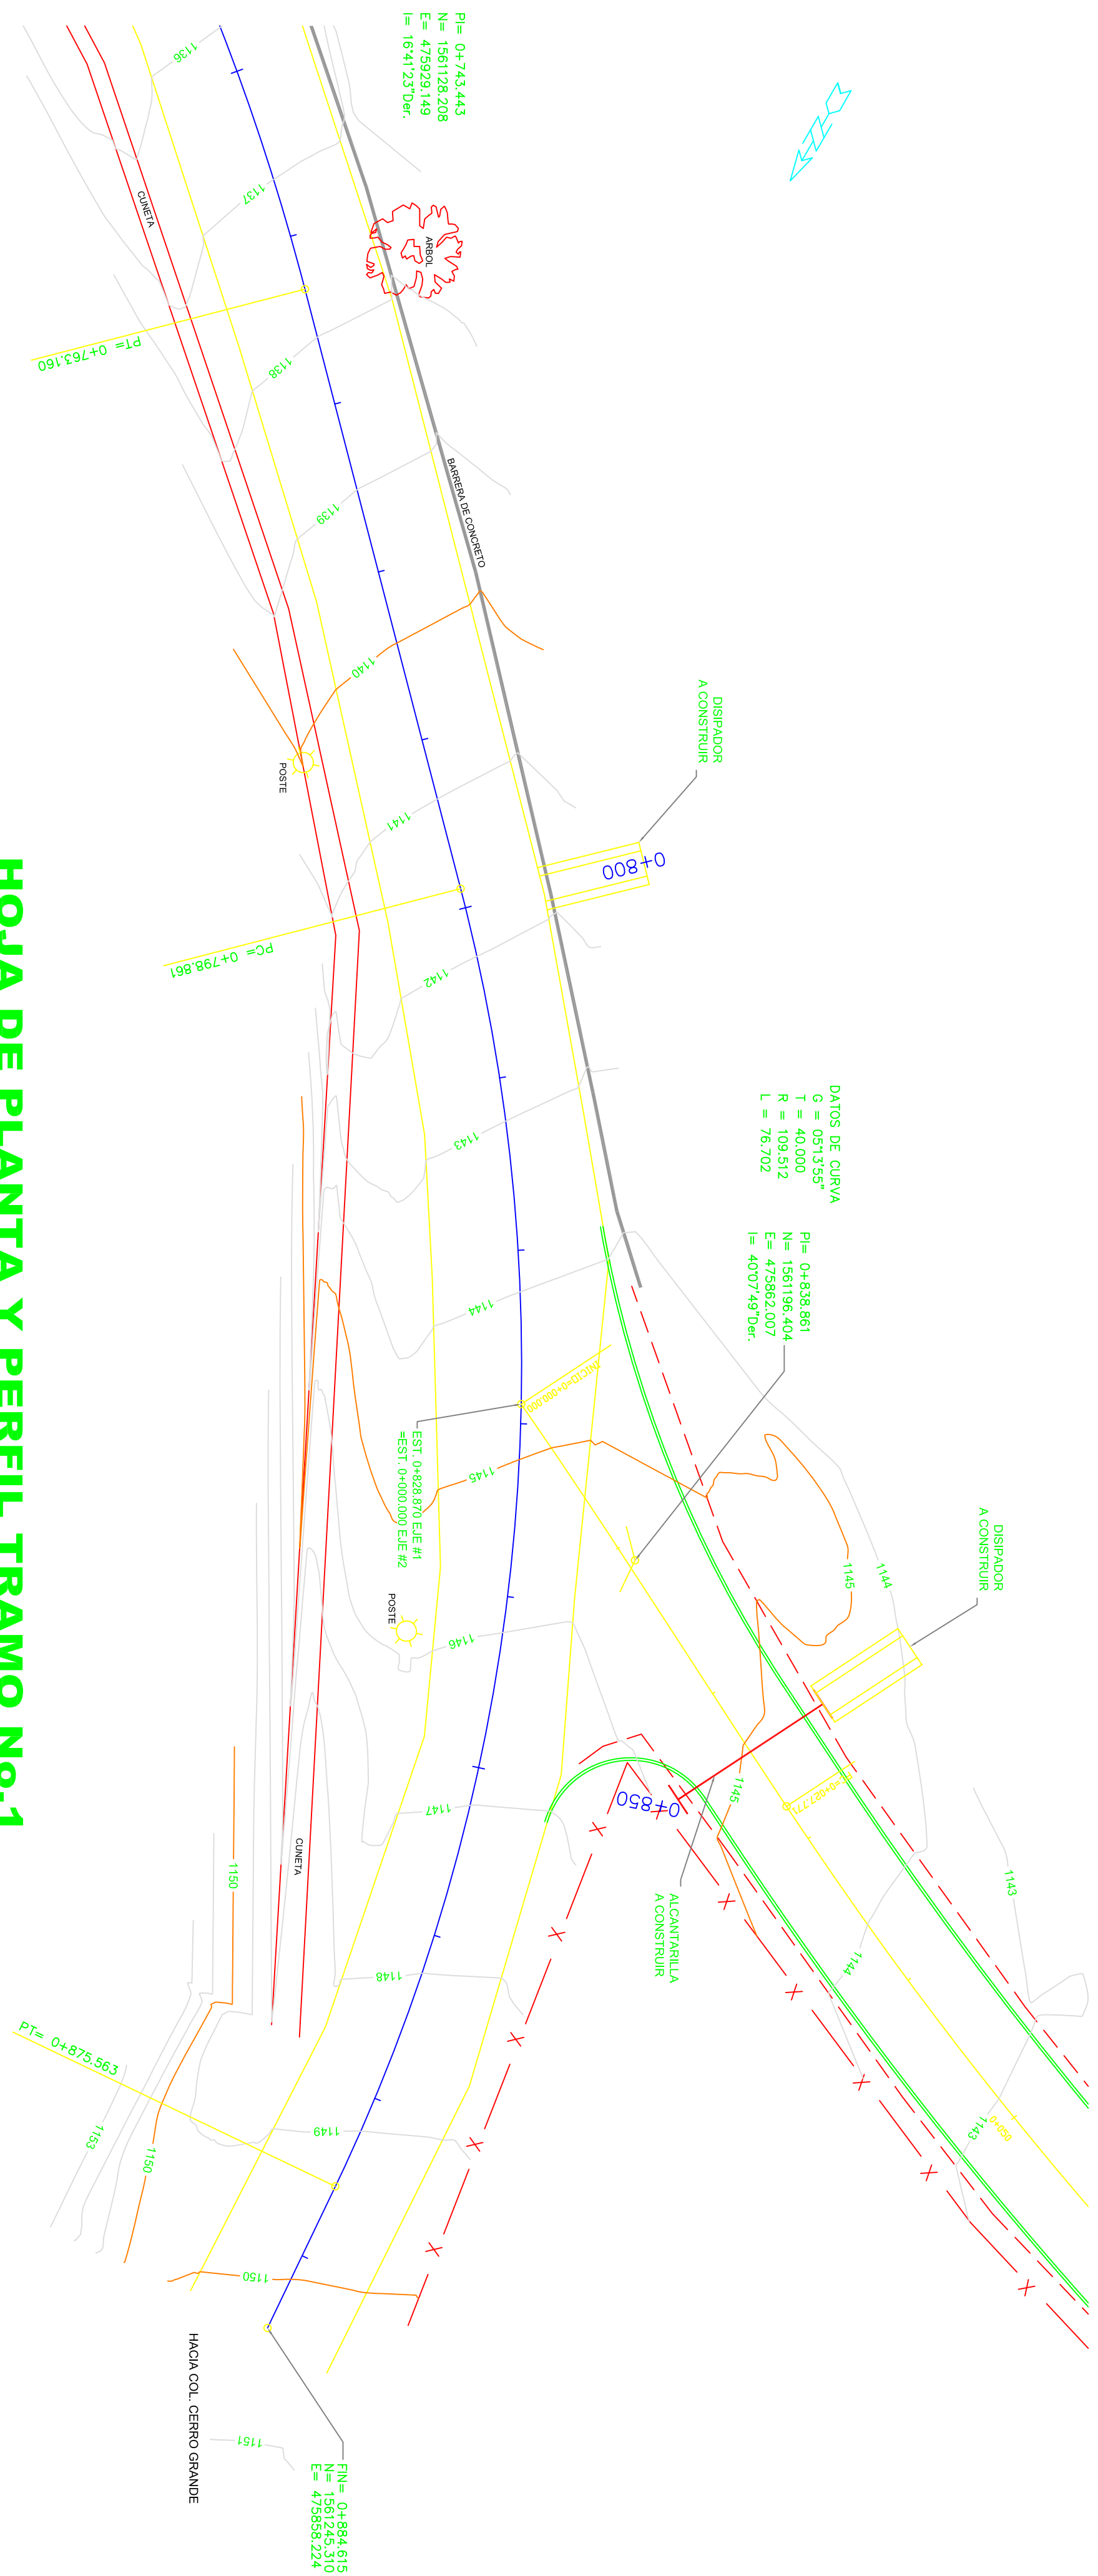


HOJA DE PLANTA Y PERFIL TRAMO No.1
DE EST. 0+750 A EST. 0+84.615




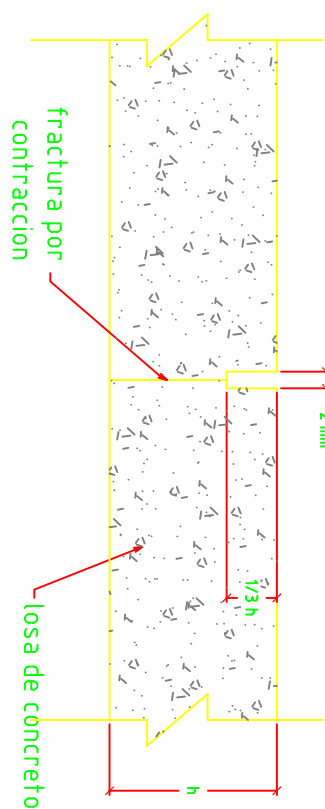

DETALLE DE JUNTA TRANSVERSAL ASERRADA TIPO "A"

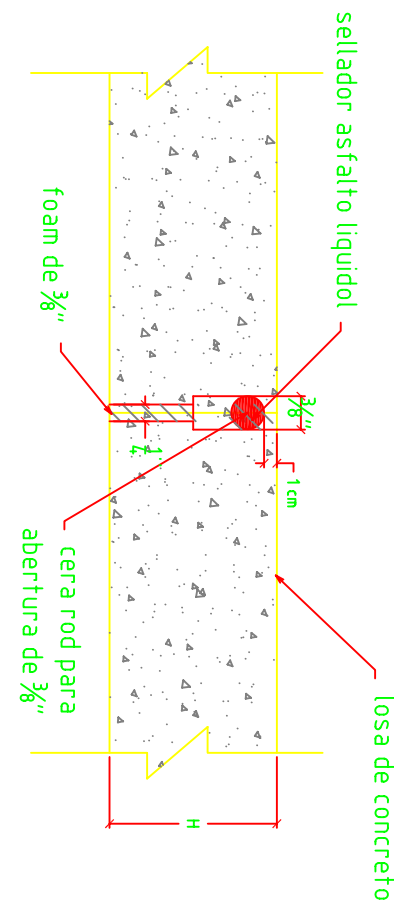


JUNTA DE EXPANSION TIPO "B"

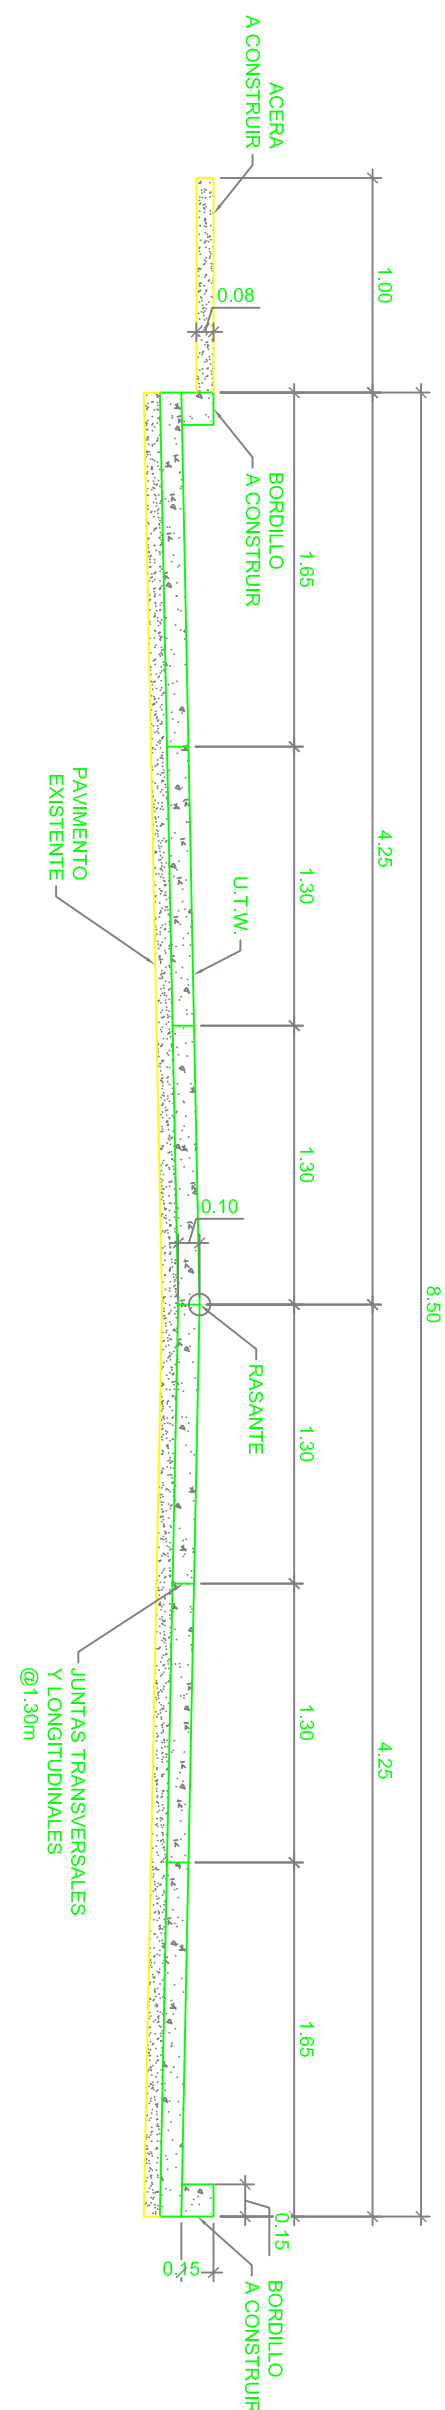


SECCION TIPICA EJE #1 (WHITE TOPPING)

SIN ESCALA

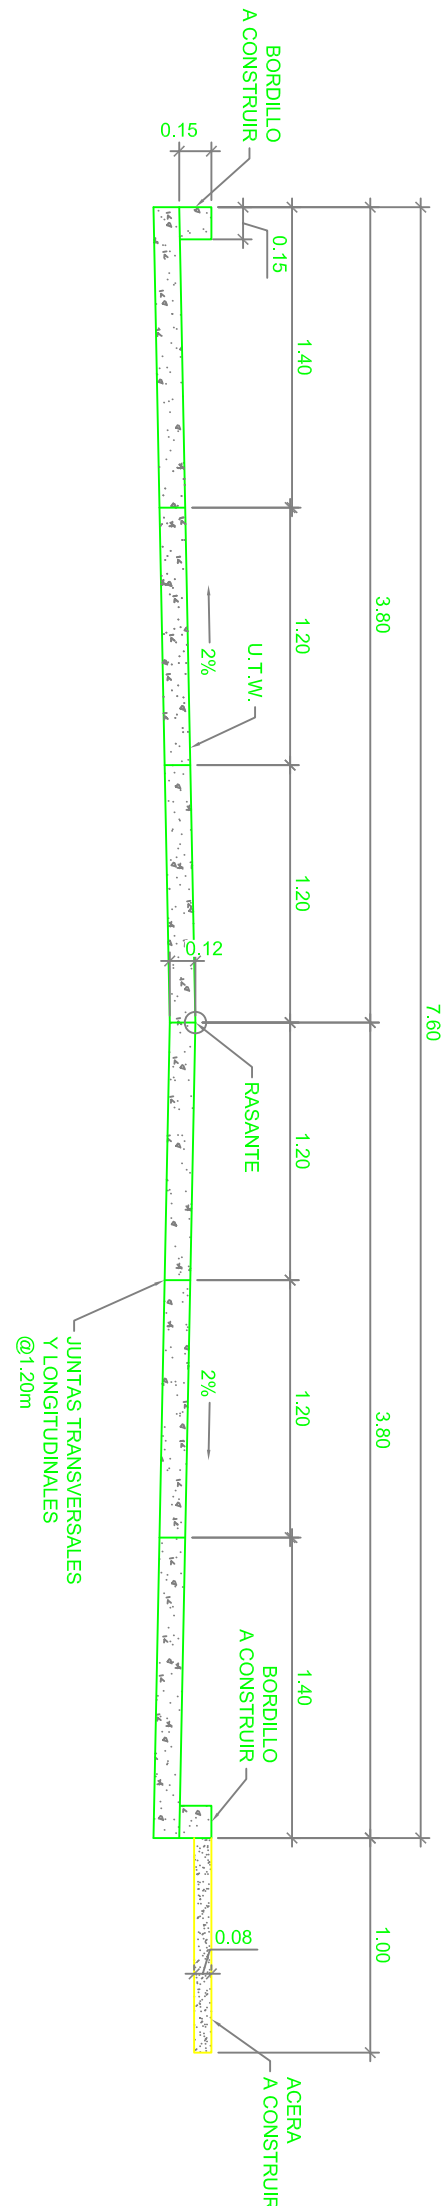


SECCION TIPICA EJE #2 (CONCRETO HIDRAULICO)


SIN ESCALA

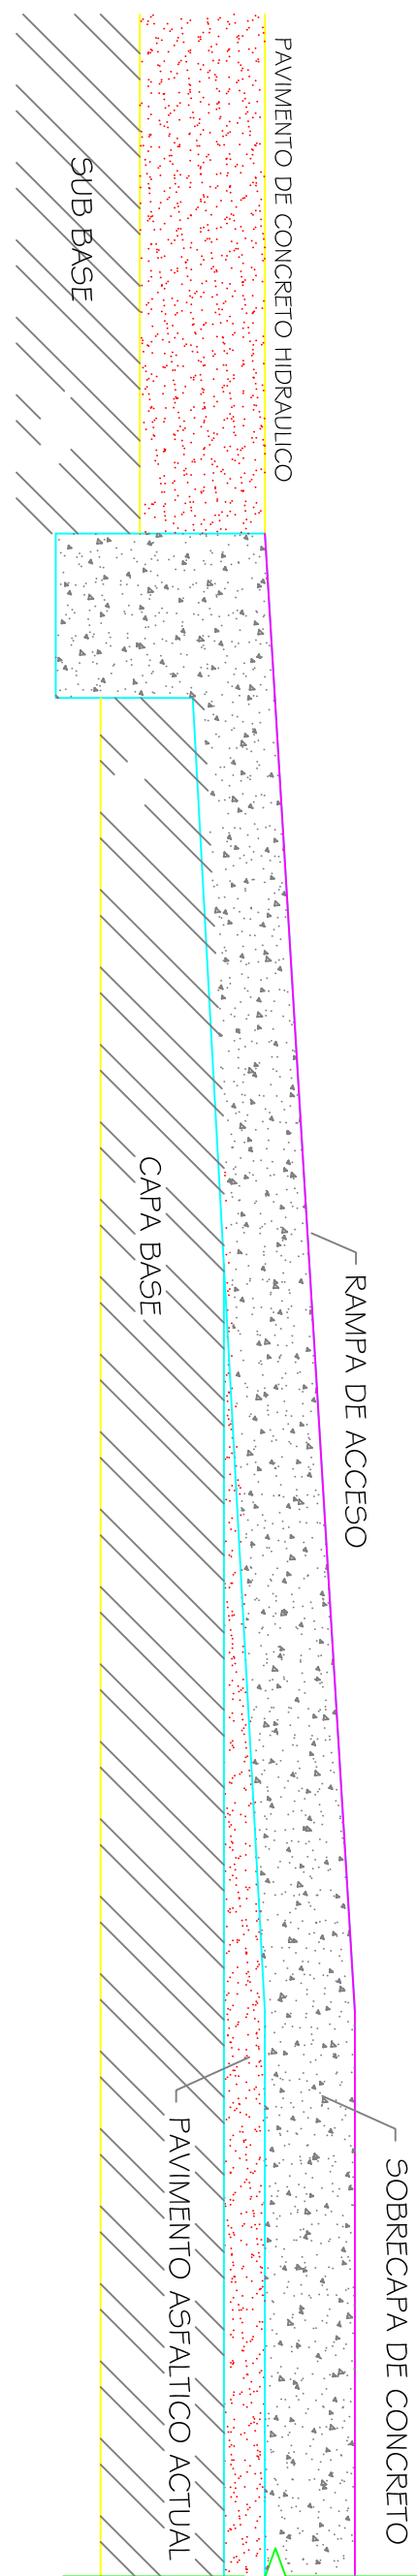

DETALLE DE APROXIMACION, EN PAVIMENTO DE CONCRETO HIDRAULICO EXISTENTE

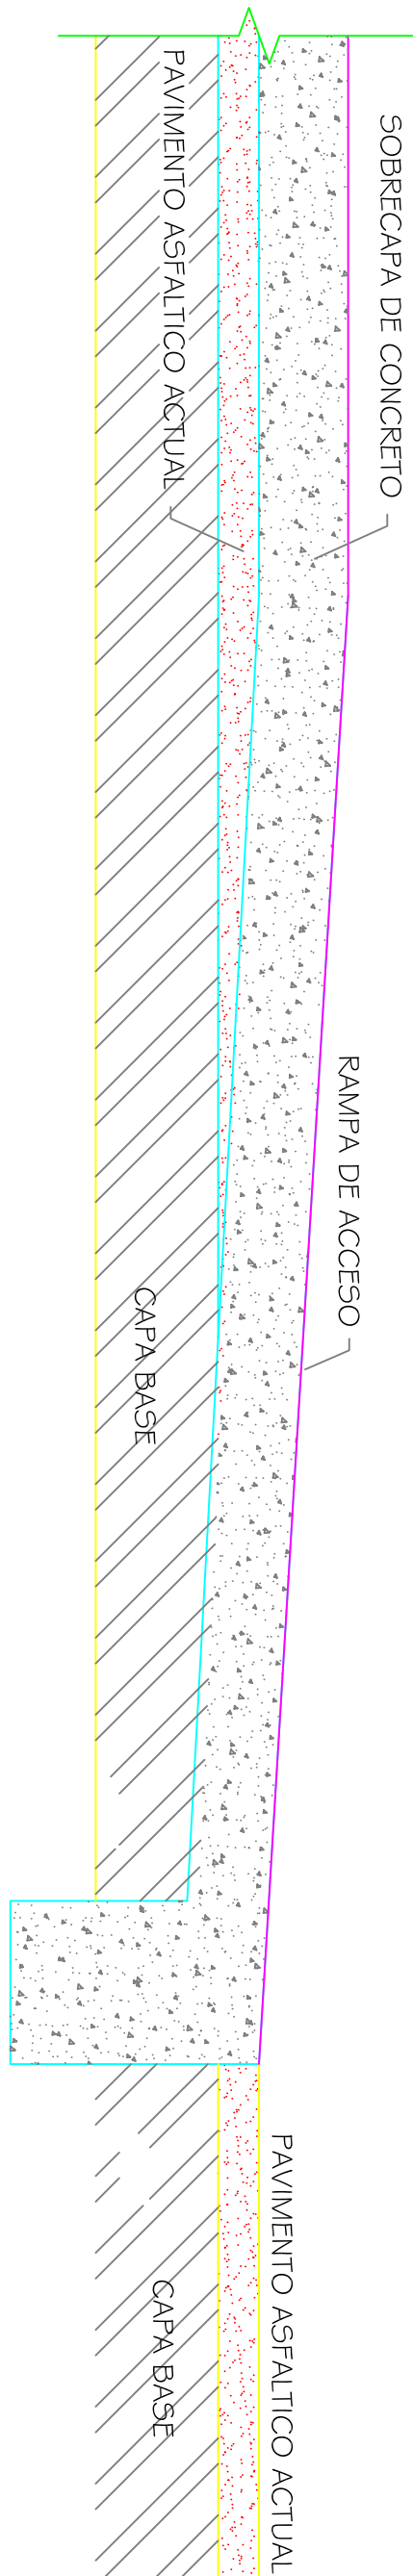


DETALLE DE APROXIMACION, EN PAVIMENTO ASFALTICO EXISTENTE

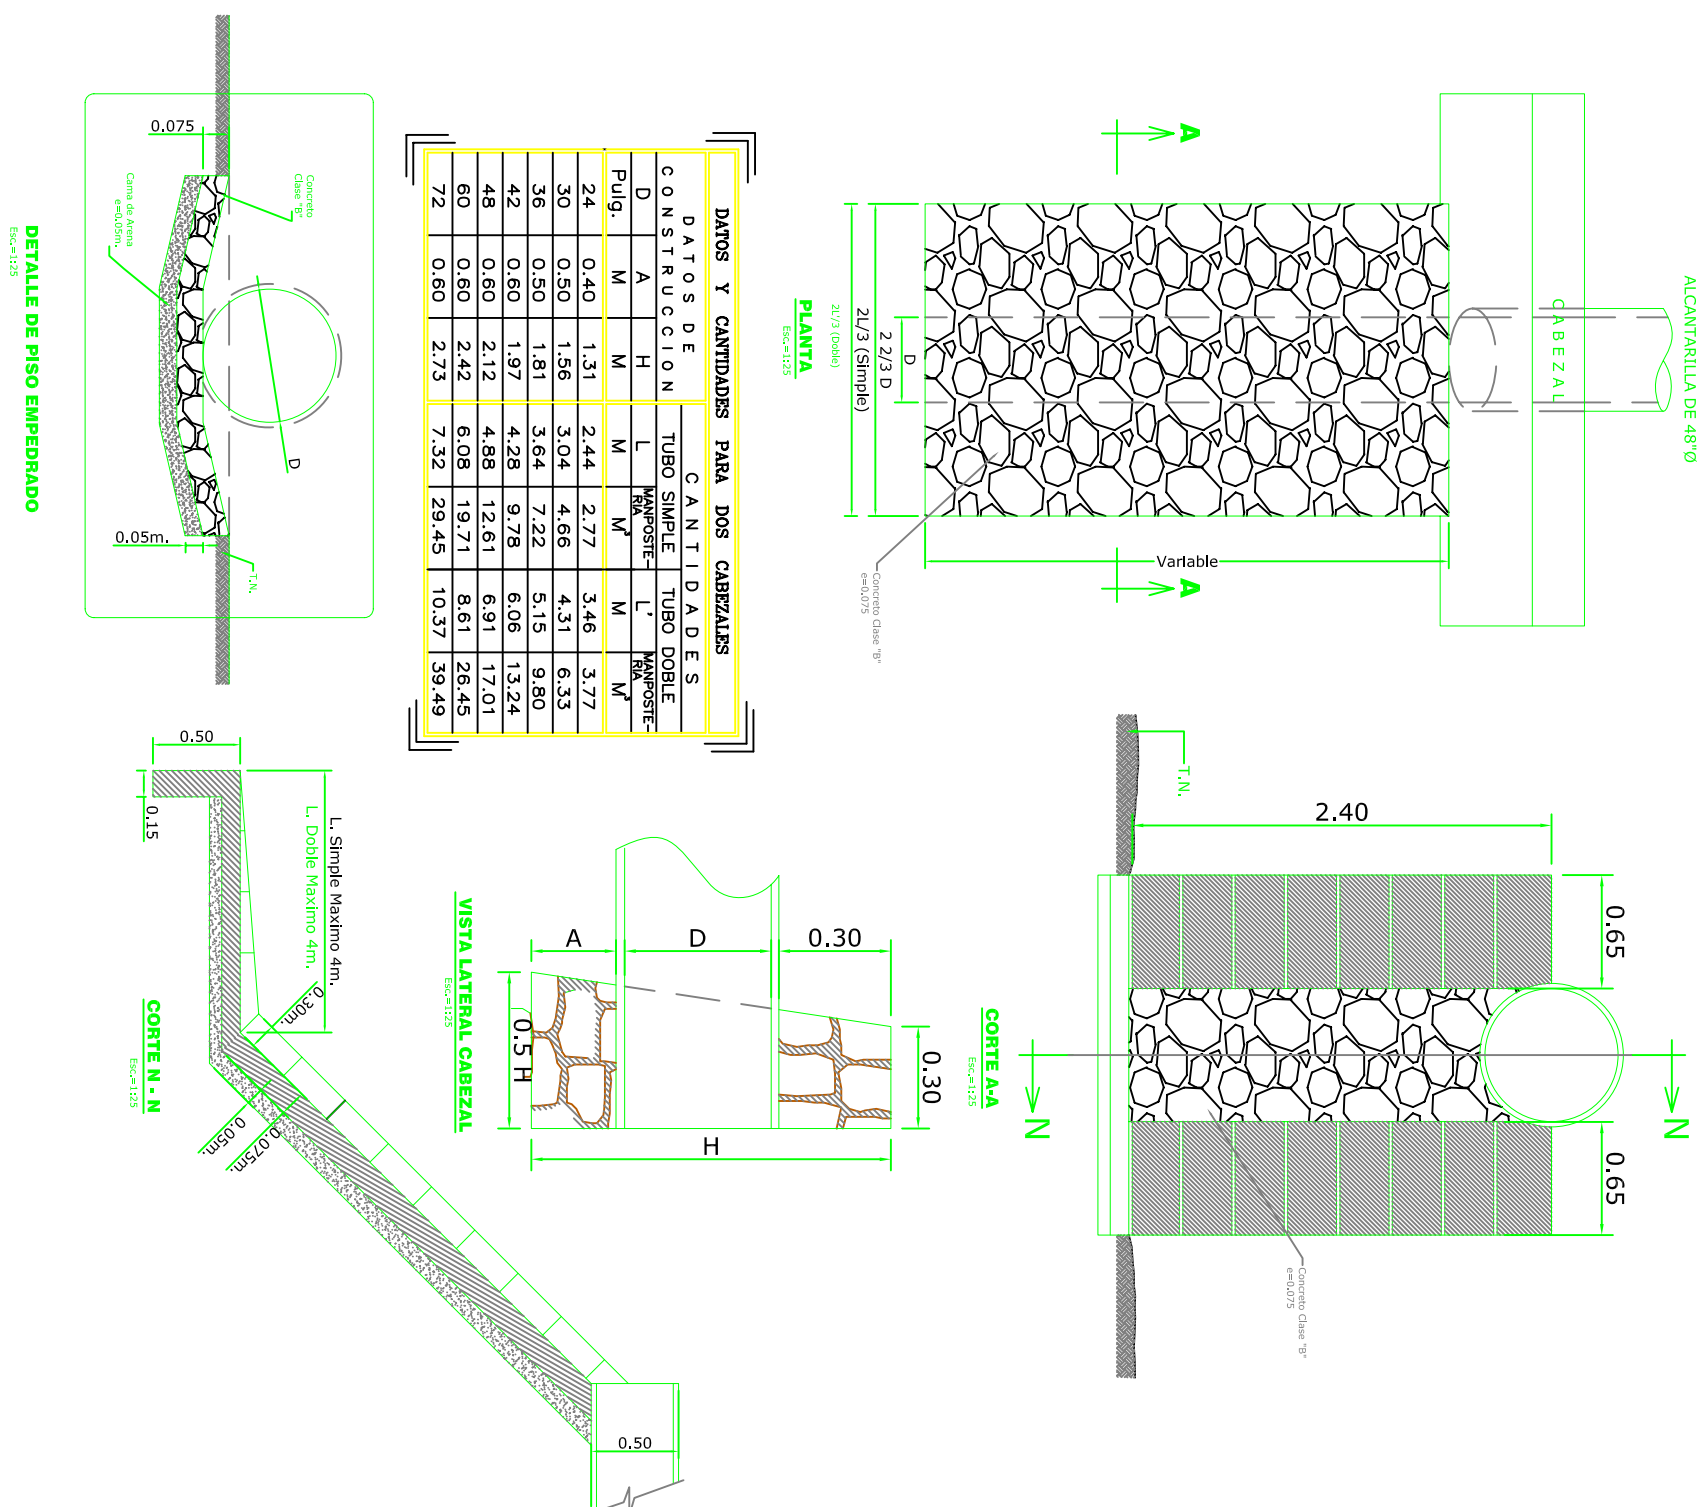


DETALLE DE DISIPADOR

ESC. 1:40

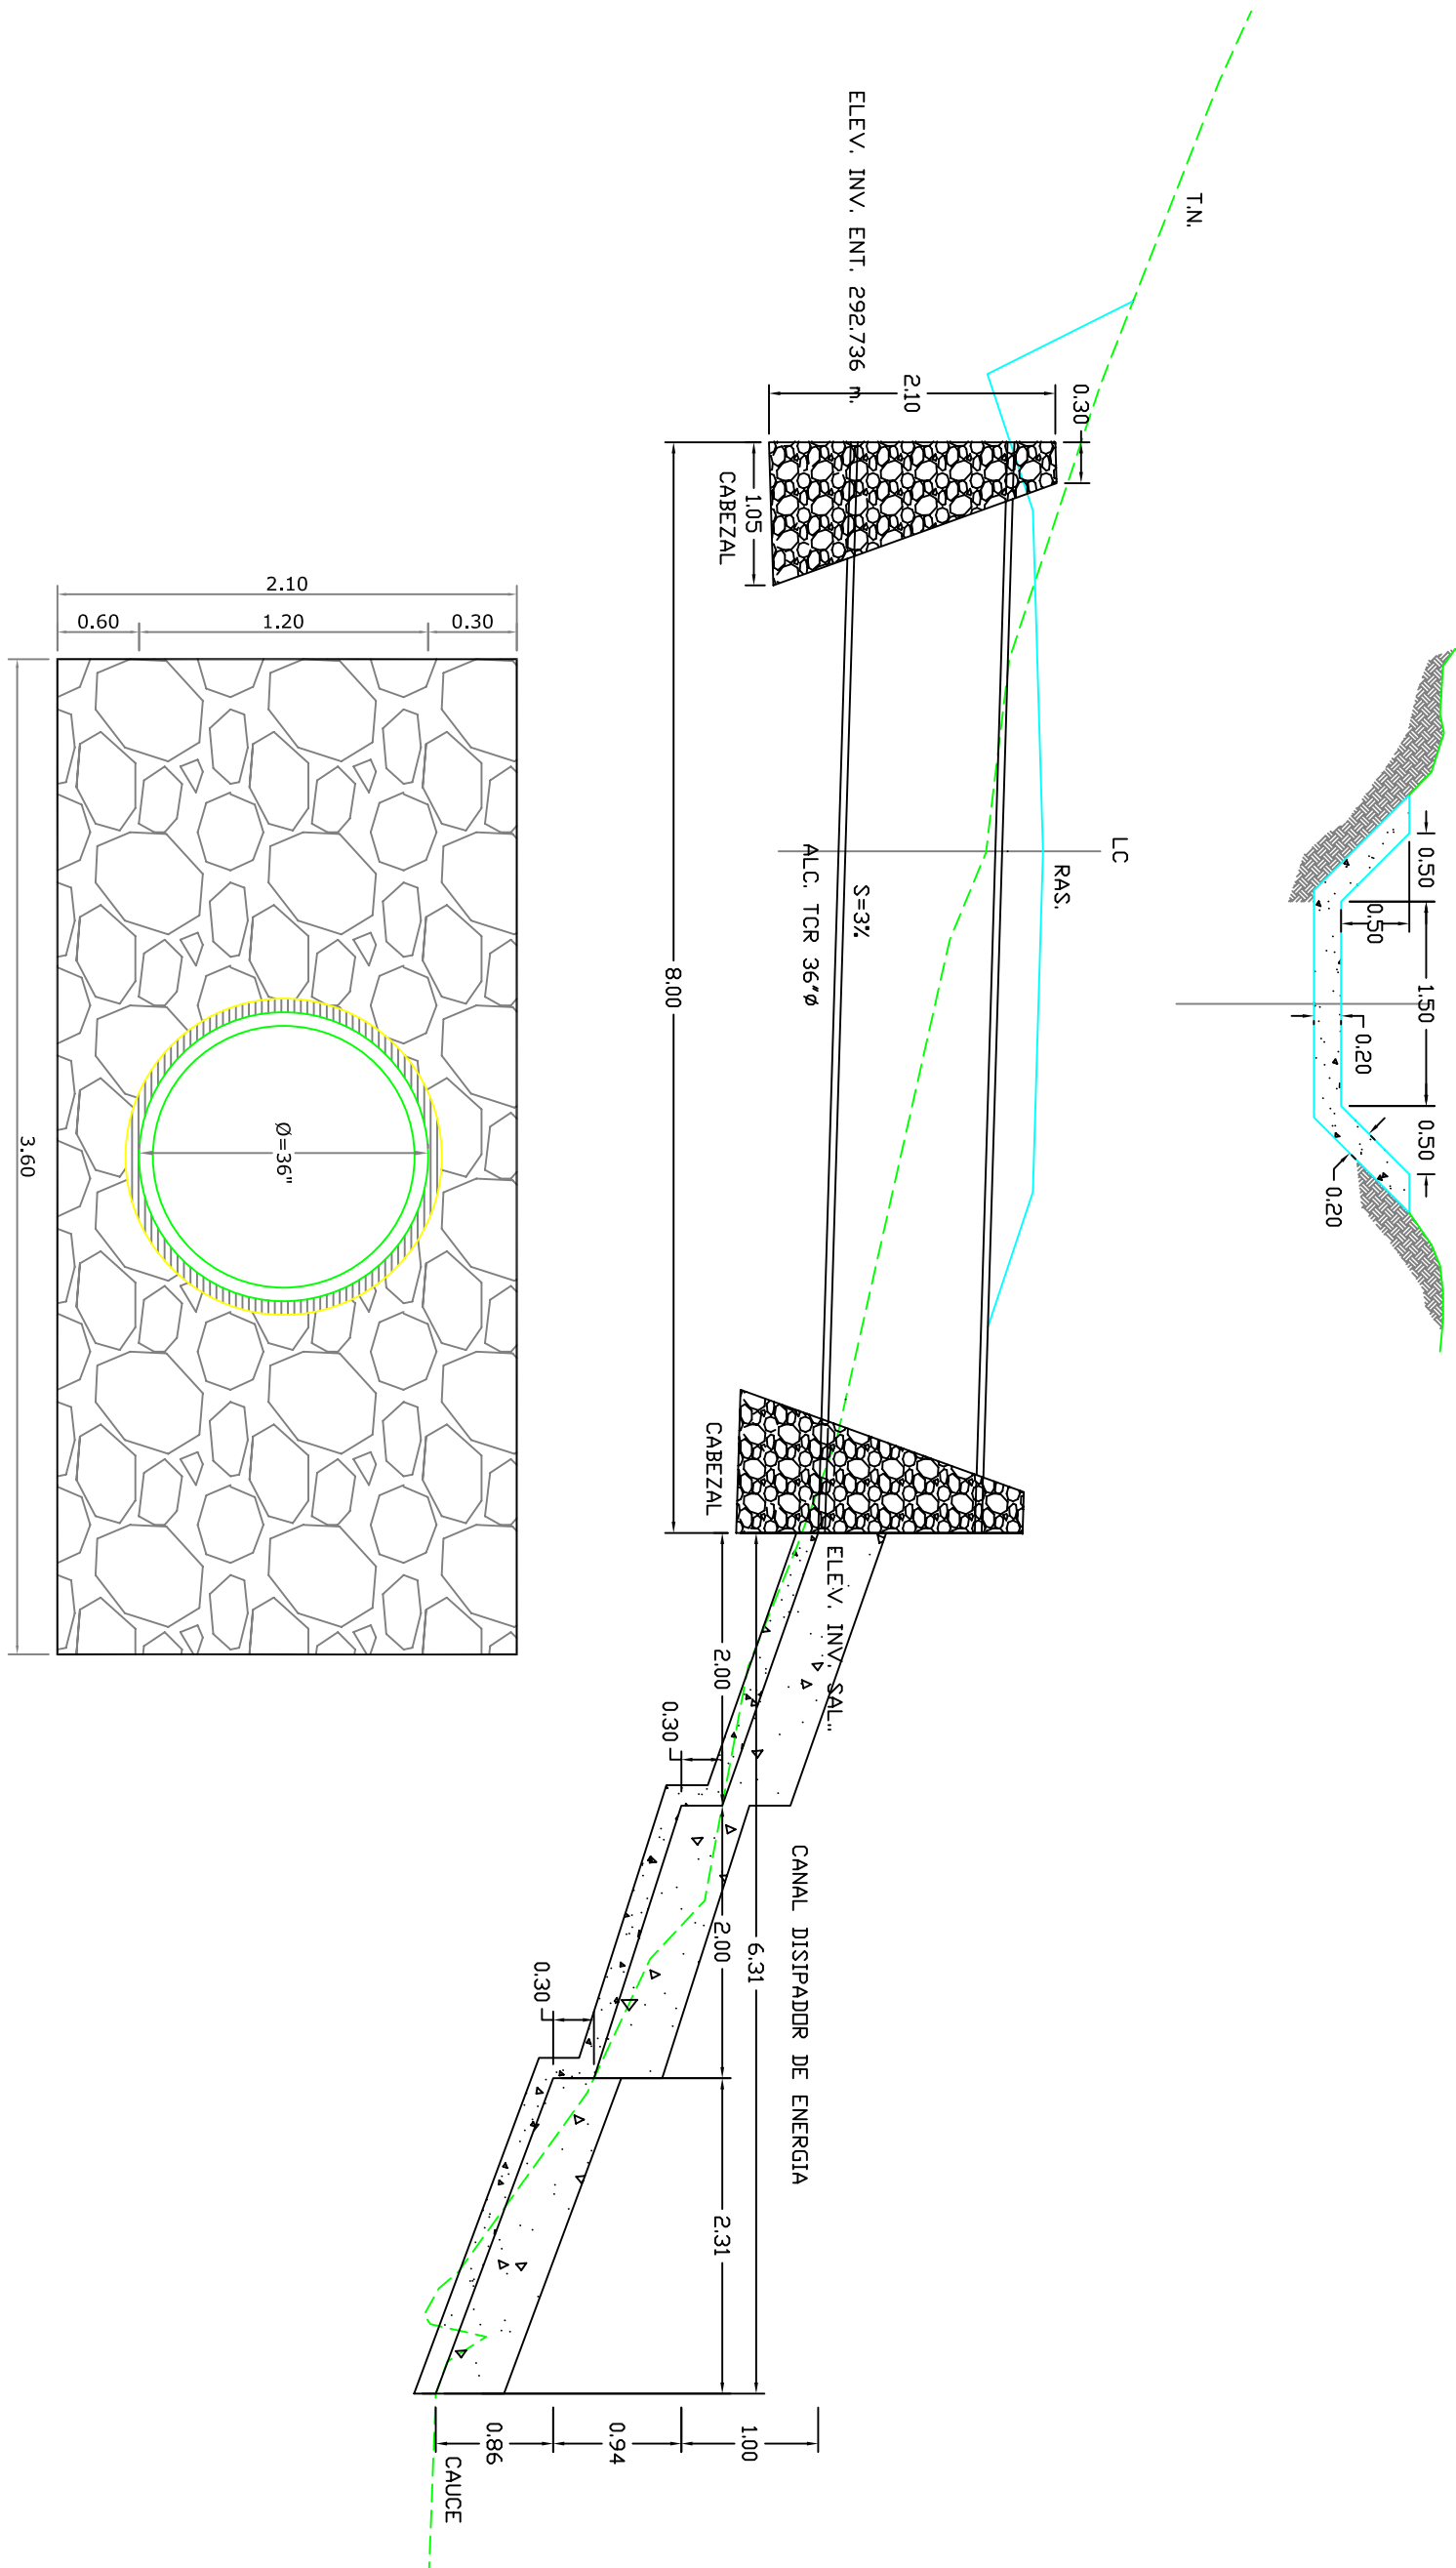

DETALLE DE ALCANTARILLA Y DISIPADOR

ESC: 1:50

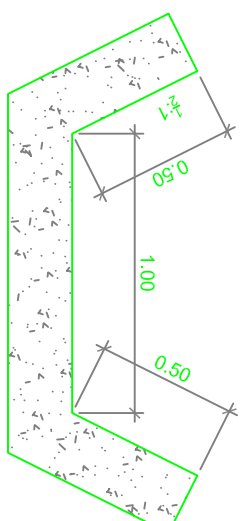

DETALLE DE CUNETTA

ESC. 1:25