



República de Honduras
Municipalidad de Lauterique
Departamento de La Paz
Correo: lapazlauterique@municipalidadhn.info



DOCUMENTO BASE

PROCESO DE LICITACIÓN PRIVADA
No. LPR-LAUTERIQUE-02-2023

PROYECTO

“CONSTRUCCIÓN DEL PARQUE CENTRAL DEL CASCO URBANO DE LAUTERIQUE”

UBICACIÓN: LAUTERIQUE CENTRO, DEPARTAMENTO LA PAZ.

FINANCIADO CON FONDOS MUNICIPALES

FEBRERO 2023

INDICE GENERAL

Introducción.....	3
Invitación	4
Sección I.- Instrucciones a los Oferentes (IAO).....	5
1.1 Alcance de la licitación	5
1.2 Fuente de Fondos.....	5
1.3 Fraude y Corrupción	5
1.4 Preparación de las ofertas.....	6
1.5 Presentación de las ofertas	8
1.6 Apertura de las ofertas.....	9
1.7 Evaluación de las ofertas.....	10
1.8 Adjudicación y formalización del contrato.....	11
Sección II. Formulario de la oferta.....	12
Sección III. Contrato (CTO).....	14
Sección IV. Memoria descriptiva, lista de cantidades, especificaciones Técnicas, Bitacora y planos.....	17
4.1 Memoria Descriptiva	17
4.2 Cantidades de Obra	17
4.3 Especificaciones Técnicas.....	17
4.4 Bitacora.....	19
4.5 Planos	19
Sección V. Formulario de Garantías.....	19
Sección VI. Formato Declaración Jurada.....	25
Anexos.....	27
Lista de beneficiarios.....	27
Planos de Proyecto Construcción de Techos.....	29

Introducción

El presente documento contiene los términos, definiciones y significados que deben ser aplicados por los contratistas en la presentación de las ofertas para el proceso de Licitación Privada No. LPR-LAUTERIQUE-02-2023 que realiza la Municipalidad de Lauterique, La Paz para la contratación del proyecto "**CONSTRUCCIÓN DEL PARQUE CENTRAL DEL CASCO URBANO DE LAUTERIQUE**" ubicado en Lauterique Centro, Departamento de La Paz el cual será financiado con fondos Municipales.



República de Honduras
Municipalidad de Lauterique
Departamento de La Paz
Correo: lapazlauterique@municipalidadhn.info



INVITACIÓN A LICITACIÓN PRIVADA

Lauterique La Paz, 13 de Marzo 2023.

Ingeniero XXXXXXXXXXXXXXXXXXXXXXXX
Gerente General XXXXXXXXXXXXXXXXXXXXXXXXXXXXXXXX
Su oficina

Ref.: Invitación a participar en la licitación
No. LPR-LAUTERIQUE-02-2023

La Municipalidad de Lauterique, Departamento de La Paz, le invita a presentar oferta para la Licitación Privada No. LPR-LAUTERIQUE-02-2023 para el proyecto “CONSTRUCCIÓN DEL PARQUE CENTRAL DEL CASCO URBANO DE LAUTERIQUE”, ubicado en Lauterique Centro, Departamento de La Paz el cual será financiado con fondos municipales.

Los invitados a participar podrán retirar El documento Base de Licitación en la Unidad Técnica Municipal (UTM) de manera gratuita en las instalaciones de la Alcaldía Municipal de Lauterique, La Paz.

Las ofertas deberán hacerse llegar a más tardar a las 10:00 am del día 21 de Marzo del 2023 dirigido a la Municipalidad de Lauterique a la siguiente dirección: Oficinas de la Alcaldía Municipal de Lauterique, Frente a la Iglesia Católica, Lauterique, Departamento de La Paz.
Las ofertas tardías no serán aceptadas.

Así mismo podrá solicitar información adicional (consultas), por Email: lapazlauterique@municipalidadhn.info y Teléfono 9616-6695.

Atentamente,

Profe. Osbin Rene Gómez Romero
Alcalde Municipal de Lauterique La Paz

Cc: Archivo

SECCION I.- INSTRUCCIONES A LOS OFERENTES (IAO)

1.1 Alcance de la licitación:

1.1.1 La Municipalidad de Lauterique, La Paz, en lo sucesivo "El Contratante", invita a empresas constructoras y contratistas individuales a presentar ofertas para la ejecución de las obras del proyecto "**CONSTRUCCIÓN DEL PARQUE CENTRAL DEL CASCO URBANO DE LAUTERIQUE**". El nombre y número de identificación de la LP son: *LICITACION PRIVADA No. LPR-LAUTERIQUE-02-2023, para la Contratación de la Construcción del Proyecto CONSTRUCCIÓN DEL PARQUE CENTRAL DEL CASCO URBANO DE LAUTERIQUE.*

1.1.2 Para todos los efectos de estos Documentos de Licitación:

- (a) El término "por escrito" significa comunicación en forma escrita (por ejemplo, por correo electrónico o personalmente) con prueba de recibido.
- (b) El término "día" significa día calendario.

1.1.3 La fecha prevista de terminación de las obras es: De 120 días calendario a partir de la orden de inicio.

1.2 Fuente de Fondos

La contratación a que se refiere esta licitación se financiará exclusiva y totalmente con recursos de La Municipalidad de Lauterique, La Paz.

1.3 Fraude y Corrupción

1.3.1 El Estado de Honduras exige a todos los organismos ejecutores y organismos contratantes, al igual que a todas las firmas, entidades o personas oferentes por participar o participando en procedimientos de contratación, incluyendo, entre otros, solicitantes, oferentes, contratistas, consultores y concesionarios (incluyendo sus respectivos funcionarios, empleados y representantes), observar los más altos niveles éticos durante el proceso de selección y las negociaciones o la ejecución de un contrato. Los actos de fraude y corrupción están prohibidos.

1.3.2 Si se comprobare que ha habido entendimiento malicioso entre dos o más oferentes, las respectivas ofertas no serán consideradas, sin perjuicio de la responsabilidad legal en que éstos hubieren incurrido.

1.3.3 Los actos de fraude y corrupción son sancionados por la Ley de Contratación del Estado, sin perjuicio de la responsabilidad en que se pudiera incurrir conforme al Código Penal.

1.4 Preparación de las ofertas

1.4.1 Idioma de la Oferta

La Oferta, así como toda la correspondencia y documentos relativos a la oferta intercambiados entre el Oferente y la Municipalidad deberán ser escritos en el idioma español, el idioma oficial de la República de Honduras.

1.4.2 Moneda de la Oferta

Los oferentes presentarán sus ofertas en la moneda nacional: Lempiras (L.).

1.4.3 Documentos que conforman la oferta

Con el propósito de realizar una evaluación objetiva de las empresas contratistas o contratistas individuales las ofertas recibidas de estos, se requiere que la documentación se desglose y presente en sobres separados de la siguiente forma.

1.4.3.1 La oferta que presente el oferente deberá estar conformada por los siguientes documentos:

1. Documentación Legal

- a) Fotocopia de la Constancia de Registro vigente emitida por la Oficina Normativa de Contratación y Adquisiciones del Estado (ONCAE) de la empresa o de contratista individual.
- b) Fotocopia del Testimonio de su escritura de constitución social o comerciante individual, con sus reformas si las hubiere, inscrita en el Instituto de la Propiedad Inmueble y Mercantil.
- c) Fotocopia del Registro Tributario Nacional RTN de la Empresa y del Representante Legal o del Contratista Individual.
- d) Fotocopia del Permiso de Operación vigente extendido por la Alcaldía Municipal del domicilio de la empresa.
- e) Declaración jurada de no estar comprendidos, tanto la empresa como su representante legal o el contratista individual en ninguno de los casos a que se refieren el artículo 15 y 16 de la ley de contratación del Estado (ver formato de sección VI).
- f) Fotocopia de la tarjeta de identidad del representante legal de la empresa o del contratista individual.
- g) Fotocopia de constancia electrónica de estar sujeta a régimen de pagos a cuenta emitida por El Servicio de Administración de Renta (SAR).
- h) Fotocopia de la constancia vigente que acredite que la empresa o contratista individual está inscrito y solvente en el Colegio de Ingenieros Civiles de Honduras CICH.
- i) Fotocopia de la constancia Procuraduría General de la Republica PGR.

➤ Todo este requerimiento legal puede ser subsanado en cinco días hábiles después de recibir la solicitud de hacerlo por la Comisión Evaluadora de la Alcaldía Municipal. Si no se llegase a cumplir con este requerimiento legal, el oferente quedara descalificado para ser elegido como contratista.

2) Oferta Técnica

Evidencia documentada acreditando que el oferente cumple con los requisitos de elegibilidad:

a) Demostrar experiencia como contratista principal en la construcción de por lo menos 2 (dos) obras, cuya naturaleza y complejidad sean equivalentes a las de este proyecto para cumplir con este requisito los listados de las obras citadas deberán estar terminadas y deberán presentar constancias o finiquitos.

3) Oferta Económica

La oferta económica que prepare el oferente deberá incluir lo siguiente (ver formulario de oferta sección II):

- a) Carta de presentación
- b) Desglose de precios unitarios por actividades
- c) Desglose de costos administrativos y utilidad
- d) Costo total
- e) La Garantía de Mantenimiento de la Oferta será equivalente al 2% del valor total ofertado, emitida por un Banco o Aseguradora que opere en Honduras, autorizada por la Comisión Nacional de Bancos y Seguros, con una vigencia de 60 días.
Será presentada en original (no se aceptarán copias).

1.4.4 Deberá presentar las Garantías que exige la Ley de contratación del estado (LCE):

a) **Artículo 99 LCE.-Garantía de Mantenimiento de la Oferta:** Los interesados en participar en una licitación pública o privada, deberán garantizar el mantenimiento del precio y las demás condiciones de la oferta mediante el otorgamiento de una garantía equivalente, por lo menos, al dos por ciento (2%) de su valor. Comunicada que fuere la adjudicación del contrato, dicha garantía será devuelta a los participantes con excepción del oferente seleccionado quien previamente deberá suscribir el contrato y rendir la garantía de cumplimiento.

b) **Artículo 100 LCE.-Garantía de Cumplimiento:** El particular que contrate con la administración deberá constituir una garantía de cumplimiento de contrato en el plazo que se establezca en el pliego de condiciones, equivalente al quince por ciento (15%) de su valor y las demás garantías que determinen los documentos.

En los contratos de obra pública o de suministro con entregas periódicas o diferidas que cubran periodos mayores de doce (12) meses, la garantía de cumplimiento se constituirá por el quince por ciento (15%) del valor estimado de los bienes o servicios a entregar durante el año, debiendo renovarse treinta días (30) días antes de cada vencimiento.

c) **Artículo 104 LCE.- Garantía de Calidad:** Efectuada que fuere la recepción final de las obras o la entrega de los suministros y realizada la liquidación del contrato, cuando se pacte en el contrato, de acuerdo con la naturaleza de la obra o de los bienes, el contratista sustituirá la garantía de cumplimiento del contrato por una garantía de calidad de la obra o de los bienes suministrados, con vigencia por el tiempo previsto en el contrato y cuyo monto será equivalente al cinco por ciento (5%) de su valor.

d) **Artículo 105 LCE.- Garantía por anticipo de fondos:** Cuando se pacte un anticipo de fondos al contratista la cuantía será no mayor del veinte por ciento (20%), este último deberá constituir una garantía equivalente al cien por ciento (100%) de su monto. El anticipo será deducido mediante retenciones a partir del pago de la primera estimación de obra ejecutada, en la misma proporción en que fue otorgado. En la última estimación se deducirá el saldo pendiente de dicho anticipo. La vigencia de esta garantía será por el mismo plazo del contrato y concluirá con el reintegro total del anticipo.

1.4.5 Periodo de validez de la oferta

El plazo de validez de la oferta será de 60 días calendario a partir de la recepción de ofertas.

1.4.6 Las aclaraciones sobre los documentos del procedimiento deberán ser solicitadas al contratante por escrito a la dirección electrónica: lapazlauterique@municipalidadhn.info

1.4.7 Subsanación de documentos presentados:

Se permitirá subsanar defectos u omisiones contenidas en las ofertas según el artículo 5, párrafo segundo y 50 de la Ley de Contratación del Estado, así como el artículo 132 de su Reglamento para este propósito se otorgarán (5) días hábiles contados a partir de la fecha de notificación correspondiente de la omisión: si no lo hiciera la oferta no será considerada.

1.4.8 De las Firmas

El ofertante debe firmar y sellar todas las hojas que conforman el documento base de Licitación, en señal de que acepta el contenido del presente documento.

1.5 Presentación de las ofertas

Los Oferentes deberán presentar las ofertas personalmente en un sobre conteniendo los documentos que comprenden la oferta.

Los documentos deberán estar debidamente firmadas por la persona autorizada (Representante legal, Administrador Único, Gerente General, presidente etc. para firmar en nombre del oferente).

1.5.1 Plazo para presentación de las Ofertas

Las ofertas deberán ser recibidas por La Municipalidad de Lauterique, La Paz, a más tardar el día 21 de marzo del 2023 a las 10:00 am hora oficial de la Republica de Honduras.

1.5.2 Ofertas tardías

La Municipalidad de Lauterique, La Paz, no considerará ninguna oferta que llegue con posterioridad al plazo límite para la presentación de ofertas. Toda oferta que reciba la Municipalidad de Lauterique, La Paz, después del plazo límite para la presentación de las ofertas será declarada tardía y será rechazada y devuelta al Oferente remitente sin abrir.

1.5.3 Forma de presentación de las Ofertas

Los ofertantes presentaran su oferta de acuerdo a las especificaciones técnicas requeridas según anexos de estas bases de licitación, incluyendo por lo menos:

- a) Índice para permitir la ubicación de los documentos
- b) Protegidos por caratulas, anillos en forma adecuada y segura.
- c) Siguiendo el orden establecidos en estas bases
- d) Todas las páginas deben estar firmadas y selladas
- e) Los licitantes presentaran sus ofertas firmadas por su representante legal.

Además, los sobres deberán rotularse de la siguiente manera:

Todos los sobres deberán rotularse de la siguiente forma:

Nombre completo/Razón Social. Dirección: Correo electrónico:	
OFERTA	
“CONSTRUCCIÓN DEL PARQUE CENTRAL DEL CASCO URBANO DE LAUTERIQUE”	
No. LPR-LAUTERIQUE-02-2023	
Municipio de Lauterique, Departamento de La Paz	
Municipalidad de Lauterique	
Oficinas de la Alcaldía Municipal de Lauterique, Frente a la iglesia Católica, Lauterique, Departamento de La Paz.	
21 de Marzo del 2023	

1.6 Apertura de las ofertas

- ✓ La apertura de las ofertas se hará en audiencia pública de todas las ofertas presentadas para este fin, ante los oferentes o sus representantes y demás personas que asistieren al evento el día 21 de Marzo del 2023 a las 10:00 am hora oficial de la Republica de Honduras en las oficinas de la Alcaldía Municipal de Lauterique, La Paz.
- ✓ En la lectura de las ofertas se revisarán los documentos presentados por los ofertantes según los requerimientos establecidos en las bases de licitación.
- ✓ Se levantará un acta de apertura de ofertas, donde se consignarán todos los detalles del proceso, la cual será firmada por los miembros de la comisión evaluadora y los ofertantes asistentes. En dicha acta se dejará constancia de las propuestas presentadas y de cualquier observación manifestada por los ofertantes.

1.7 Evaluación de las ofertas

- ✓ La **Comisión Evaluadora** realizará el Examen de las Ofertas para verificar el cumplimiento de las formalidades y requisitos estipulados en los Documentos de Licitación:

No.	Criterios de Evaluación	Es Subsanable	
		Si	No
1	Idioma de la Oferta solicitado (español)	x	
2	Documentos firmados y sellados por el representante legal o contratista individual	x	
3	Oferta recibida en Lempiras	x	
4	Documentos legales requeridos según IAO 1.4.3.1		
4.1	Fotocopia de la Constancia de Registro vigente emitida por la Oficina Normativa de Contratación y Adquisiciones del Estado (ONCAE) de la empresa o de contratista individual.	x	
4.2	Fotocopia del Testimonio de su escritura de constitución social o comerciante individual, con sus reformas si las hubiere, inscrita en el Instituto de la Propiedad Inmueble y Mercantil.	x	
4.3	Fotocopia del Registro Tributario Nacional RTN de la Empresa y del Representante Legal o del Contratista Individual.	x	
4.4	Fotocopia del Permiso de Operación vigente extendido por la alcaldía municipal del domicilio de la empresa.	x	
4.5	Declaración jurada de no estar comprendidos, tanto la empresa como su representante legal o el contratista individual en ninguno de los casos a que se refieren el artículo 15 y 16 de la ley de contratación del Estado.	x	
4.6	Fotocopia de la tarjeta de identidad del representante legal de la empresa o del contratista individual.	x	
4.7	Fotocopia de constancia electrónica de estar sujeta al régimen de pagos a cuenta por El Servicio de Administración de Renta (SAR).	x	
4.8	Fotocopia de la constancia vigente que acredite que la empresa o contratista individual está inscrito y solvente en el Colegio Profesional al que pertenece.	x	
4.9	Fotocopia de la constancia de la Procuraduría General de la Republica PGR.	x	
5	Oferta Técnica requisitos requeridos según IAO 1.4.3.1		
5.1	Mostrar experiencia como contratista principal en la construcción de por lo menos 2 (dos) obras, cuya naturaleza y complejidad sean equivalentes a las de este proyecto para cumplir con este requisito los listados de las obras citadas deberán estar terminadas y deberán presentar constancias o finiquitos.		x
5.2	Documentos de ofertas técnica firmados y sellados por el representante legal o contratista individual.	x	
6	Oferta Económica requisitos requeridos según IAO 1.4.3.1		
6.1	Carta de presentación o propuesta económica firmado y sellado por el representante legal o contratista individual.		x
6.2	Presupuesto de Oferta firmada y sellado por representante legal o contratista individual.		x
6.3	La Garantía de Mantenimiento de la Oferta será equivalente al 2% del valor total ofertado, emitida por un Banco o Aseguradora que opere en Honduras, autorizada por la Comisión Nacional de Bancos y Seguros, con una vigencia de 60 días. Será presentada en original (no se aceptarán copias).		x

1.8 Adjudicación y formalización del contrato

1.8.1 El contratante adjudicará el contrato al oferente elegible cuya oferta el Contratante haya determinado que cumple sustancialmente con las especificaciones y demás requisitos exigidos en estos documentos y que representa el precio más bajo para los intereses de La Municipalidad de Lauterique, La Paz.

1.8.2 Una vez notificada la adjudicación, el Oferente adjudicatario deberá presentar los documentos legales originales para verificar su autenticidad o en su defecto deberán ser autenticados por un Notario Público y dispondrá de diez días para presentarse a la dirección del Contratante a firmar el contrato, preparado en el formulario de contrato incluido en la Sección III.

1.8.3 La fecha prevista de terminación de las obras es de 120 días calendario a partir de la orden de inicio emitida por el Contratante.

1.8.4 Una vez firmado el contrato del proyecto, el contratista presentara a más tardar (15) días calendarios las siguientes garantías:

- Garantía de Anticipo: Del 15% del monto total del contrato con vigencia igual a la duración del contrato lo que establece la Ley de Contratación del Estado en el artículo 105 y según el artículo 68 de las Disposiciones Generales del Presupuesto para el Ejercicio Fiscal 2018.
- Garantía de Cumplimiento: Del 15% del valor total del contrato, la cual estará vigente hasta tres (3) meses después del plazo previsto para la entrega de la obra.
- Si por causas imputables el contratista no rindiere la Garantía de Anticipo y la Garantía de Cumplimiento del contrato, el Contratante mediante trámite legal correspondiente ejecutara la Garantía de Mantenimiento de Oferta y procederá a inhabilitarlo y adjudicará el proceso al segundo oferente y así sucesivamente.

1.8.5 Una vez finalizado el proyecto el contratista otorgara a El Contratante una garantía de Calidad de Obra por un monto equivalente al cinco por ciento (5%) del monto total de la obra ejecutada con un periodo de vigencia de un año a partir de la fecha de recepción definitiva de la obra.

Sección II. Formulario de la oferta

Formulario No. 1: Carta de Presentación

21 de Marzo del 2023

No. LPR-LAUTERIQUE-02-2023:

Proyecto "CONSTRUCCIÓN DEL PARQUE CENTRAL DEL CASCO URBANO DE LAUTERIQUE"

Municipalidad de Lauterique, La Paz.

Por este medio ofrezco ejecutar el Proyecto "CONSTRUCCIÓN DEL PARQUE CENTRAL DEL CASCO URBANO DE LAUTERIQUE" de conformidad a lo establecido en las bases de esta Licitación Privada No. LPR-LAUTERIQUE-02-2023 por el Precio del Contrato que resulta del presupuesto por actividades.

El monto total de esta oferta es _____ [indique el monto en cifras],
_____ [indique el
monto en palabras] Lempiras. Dicho monto incluye el Impuesto sobre Ventas y cualesquiera otros impuestos, gravámenes, costos y gastos requeridos para ejecutar las obras y cumplir con el Contrato.

El pago de anticipo solicitado es por el 20 % del Precio del Contrato. (En caso de no solicitar anticipo deberá enviarse una nota renunciando al mismo).

Firma Autorizada: _____

Nombre y Cargo del Firmante: _____

Nombre del Oferente: _____

Dirección: _____

No. de Teléfono: _____



Republica de Honduras
 Municipalidad de Lauterique
 Departamento de La Paz
 Correo: lapazlauterique@municipalidad.info
PRESUPUESTO POR ACTIVIDADES



CODIGO: LPR-02-LAUTERIQUE-2023

PROYECTO: CONSTRUCCION DE PARQUE CENTRAL DEL CASCO URBANO DE LAUTERIQUE CENTRO

UBICACIÓN: LAUTERIQUE CENTRO, LA PAZ

ITEM	DESCRIPCION	UNIDAD	CANTIDAD DE OBRA	COSTO DIRECTO	TOTAL
REMODELACION DE PARQUE LAUTERIQUE LA PAZ					
PRELIMINARES					
1	DEMOLISION DE ELEMENTOS DE CONCRETO M3	M3	38.75		0.00
2	DESMONTAJE DE LAMINA TECHO (ESTRUCTURA EXISTENTE) M2	M2	29.44		0.00
3	DESMONTAJE DE CANALETA (ESTRUCTURA EXISTENTE) ML	ML	48.60		0.00
4	ACARREO DE MATERIAL DE DESPERDICIO M3	M3	37.19		0.00
ACERAS Y CAMINOS					
5	TRAZADO Y MARCADO ML	ML	158.00		0.00
6	EXCAVACION PARA ACERAS Y CAMINOS M3	M3	35.55		0.00
7	RELLENO Y COMPACTADO CON MATERIAL DEL SITIO EN AREA VERDE M3	M3	117.50		0.00
8	FIRME DE CONCRETO REFORZADO PARA ACERA e=10 CM. #2 @ 15 CM INC/ESTAMPADO	M2	282.18		0.00
9	FIRME DE CONCRETO REFORZADO PARA ACERA e=10 CM. #2 @ 15 CM INC/ESTAMPADO	M2	102.10		0.00
10	EXCAVACION PARA CIMENTACION DE TERRENO NORMAL (GRADAS ATRIO) m³	M3	2.39		0.00
11	CIMENTACION DE MAMPOSTERIA CON 5CM DE CAMA DE ARENA PARA GRADAS EN ATRIO M3	M3	2.39		0.00
12	PARED DE BLOQUE 15 CM RELLENO DE CONCRETO PARA GRADAS DE ATRIO	M2	6.98		0.00
13	RELLENO Y COMPACTADO CON MATERIAL DEL SITIO EN AREA DE GRADAS DEL ATRIO M3	M3	2.10		0.00

KIOSCO INTERNO					
14	TRAZADO Y MARCADO ML	ML	26.36		0.00
15	EXCAVACION DE TERRENO NORMAL m³	M3	4.21		0.00
16	CIMENTACION DE MAMPOSTERIA CON 5CM DE CAMA DE ARENA PARA GRADAS M3	M3	4.21		0.00
17	SOBRECIMIENTO DE PARED BLOQ. 15 CM. RELL. REF.1 #3 @ 20,1 #3 @ 2HIL	M2	13.00		0.00
18	GRADAS DE CONCRETO REFORZADO CON ESTAMPADO	M2	3.36		0.00
19	DADO DE CONCRETO DE 0.4x0.4 x 0.4 4#3 #2@20	UNIDAD	8.00		0.00
20	CASTILLO 15X15 4 #3, #2 @ 15 CONCRETO 1:2:2 ml	ML	29.00		0.00
21	RELLENO DE MATERIAL SELECTO	M3	12.40		0.00
22	FIRME DE CONCRETO REFORZADO PARA ACERA e=10 CM. #2 @ 15 CM INC/ESTAMPADO	M2	20.30		0.00
23	ARCOS DE CONCRETO	M2	11.12		0.00
24	SOLERA 15X15 4#3, #2 A 20 @ 15 CONCRETO 1:2:2 ml	ML	15.50		0.00
25	TALLADO DE ELEMENTOS 15cm ml	ML	66.00		0.00
26	TECHO DE CANALETA 4", LAM EUROTEJA COLOR ROJO m²	M2	30.00		0.00
27	REPELLO Y PULIDO EN PARED DE BLOQUE E=2 CM MORTERO 1:4	M2	13.00		0.00
28	PASAMANOS DE HG DE 1" CHAPA 14 =0.80 M POSTE ML INC/PINT	ML	11.00		0.00
29	PINTURA M²	M2	38.00		0.00
GRADAS DE ACCESO AL PARQUE					

DOCUMENTO BASE LICITACIÓN PRIVADA NO. LPR-LAUTERIQUE-01-2022

30	EXCAVACION DE TERRENO SEMI DURO m³	M3	0.77		0.00
31	DADO DE CONCRETO DE 0.4x0.4 x 0.4 4#3 #2@20	UNIDAD	2.00		0.00
32	CASTILLO 15X15 4 #3, #2 @ 15 CONCRETO 1:2:2 ml	ML	12.00		0.00
33	SOBRECIMIENTO DE PARED BLOQ. 15 CM. REL. REF.1 #3 @ 20,1 #3 @ 2HIL	M2	30.00		0.00
34	REPELLO Y PULIDO EN PARED DE BLOQUE E=2 CM MORTERO 1:4	M2	58.00		0.00
35	RELLENO DE MATERIAL SELECTO	M3	9.48		0.00
36	MURAL (PINTURA)	GLOBAL	1.00		0.00
37	ESCALERAS DE CONCRETO REFORZADO CON ESTAMPADO EN ENTRADA PRINCIPAL /m2	m2	23.00		0.00
38	PASAMANOS DE HG DE 1ª CHAPA 14 =0.80 M POSTE ML INC/PINT	ML	22.00		0.00
39	LETRAS METALICAS INCLUYE ILUMINACION	UNIDAD	10.00		0.00
ORNAMENTO O DECORACION DEL PARQUE					
40	ORNAMENTO DECORACION DE JARDIN	UNIDAD	1.00		0.00
41	GRAMA NATURAL (BERMUDA) M2	M2	386.00		0.00
42	BANCOS PARA EXTERIORES	UNIDAD	22.00		0.00
43	BASE DE CONCRETO TIPO PEDESTAL PARA LAMPARAS DE 0.4x0.4 x 0.5 4#3 #2@20	UNIDAD	13.00		0.00
44	ILUMINACION INCLUYE LAMPARAS LED E INSTALACION	UNIDAD	10.00		0.00
45	CAMINO DE PIEDRA MARMOLINA DECORATIVA M2	M2	9.66		0.00
46	CIRCUITO DE ILUM. HASTA 20 AMP, POLIDUCTO ½	ML	128.00		0.00
47	CIRCUITO DE FUER. HASTA 20 AMP., POLIDUCTO ½	ML	110.00		0.00
48	TOMA CORRIENTE PARA INTERPERIE CON TAPADERA	UND	10.00		0.00
SUB TOTAL					0.00
				UTILIDAD	0%
				GASTOS ADMINISTRATIVOS	0%
TOTAL					0.00

FIRMA DEL OFERENTE

Sección III. Contrato



República de Honduras
Municipalidad de Lauterique
Departamento de La Paz

Correo: lapazlauterique@municipalidadhn.info



CONTRATO PARA LA CONSTRUCCIÓN DEL PROYECTO

“CONSTRUCCIÓN DEL PARQUE CENTRAL DEL CASCO URBANO DE LAUTERIQUE”

Nosotros, **OSBIN RENÉ GÓMEZ ROMERO**, mayor de edad, casado, hondureño, Maestro de Educación Primaria, con domicilio y residencia en el Municipio de Lauterique, quien se identifica con número de identidad No. **1207- 1976- 00066**, en condición de **Alcalde del Municipio de Lauterique, Departamento de La Paz**, denominado de aquí en adelante **“EL CONTRATANTE”** y por la otra parte El Sr., mayor de edad, hondureño y con domicilio en el municipio de, Departamento de, con tarjeta de Identidad No., actuando en condición de Gerente General de la empresa quien de aquí en adelante se denominará **“EL CONTRATADO”**, hemos convenido en celebrar el presente contrato, que se regirá por las condiciones y estipulaciones contenidas en las cláusulas siguientes:

CLAUSULA PRIMERA: OBJETO Y ALCANCE DEL CONTRATO. EL CONTRATANTE contrata los servicios DEL CONTRATADO para realizar la construcción del proyecto **“CONSTRUCCIÓN DEL PARQUE CENTRAL DEL CASCO URBANO DE LAUTERIQUE”** ubicado En Lauterique Centro, Municipio de Lauterique, Departamento de La Paz

OBJETIVO ESPECÍFICO:

- a) Concluir con la construcción antes mencionada, con las mejores técnicas en tiempo y forma.

CLAUSULA SEGUNDA: MONTO DEL CONTRATO Y FORMA DE PAGO: El monto inicial del presente contrato es..... el cual fue aceptado y aprobado de acuerdo a las ofertas económicas presentadas en el proceso de selección en el entendido de que incluye todos los costos y utilidades para EL CONTRATADO, así como cualquier obligación tributaria a que éste pudiera estar sujeto.

FORMA DE PAGO: EL CONTRATADO recibirá un anticipo equivalente al 20% de este contrato, por la suma de

..... valor que será amortizado en las estimaciones pagadas a **EL CONTRATADO**.

EL CONTRATANTE hará efectivo el pago mediante estimaciones a **EL CONTRATADO** conforme al avance de la obra.

La utilidad según Oferta es de

CLAUSULA TERCERA: APORTE COMUNITARIO. El beneficiario aportara para la ejecución del proyecto la mano de obra no calificada.

CLAUSULA CUARTA: PLAZO DE EJECUCIÓN EL CONTRATADO se compromete a entregar la obra, objeto de este contrato en.....días calendario contados a partir de la orden de inicio; después de este tiempo y por atrasos no justificados **EL CONTRATADO** pagará a la municipalidad por concepto de multa un porcentaje igual al 0.36% del valor del contrato por cada día de retraso.

CLAUSULA QUINTA: FIANZAS: EL CONTRATADO queda obligado a rendir las Fianzas siguientes:

- a) **Fianza de Cumplimiento de Contrato:** Por una suma equivalente al Quince por Ciento (15%) del monto de este Contrato y con una duración hasta de tres meses adicionales al plazo previsto para la terminación del Contrato. **La Garantía de Fiel Cumplimiento de Contrato**, deberá presentarse en un plazo no mayor de diez (10) días después de haberse suscrito el correspondiente contrato.
- b) **Fianza de Anticipo:** por una suma equivalente al 100% del anticipo recibido y con una vigencia igual a la del contrato, si los hubiere.
- c) **Fianza de Buena Calidad de Obra:** por una suma equivalente al Cinco por Ciento (5%) del monto de este Contrato y con una duración de un año a partir de la fecha del Acta de Recepción Final.

CLAUSULA SEXTA: ORDEN DE INICIO. EL CONTRATADO deberá tomar como orden de inicio la que esta municipalidad establezca.

CLAUSULA SEPTIMA: PRORROGA. Por excepción podrá ampliarse el tiempo de ejecución siempre y cuando se deba a motivos de fuerza mayor, caso fortuito o cambios de consideración en el diseño del proyecto debidamente justificados por escrito, tanto por **EL CONTRATADO** como por **EL CONTRATANTE** según sea el caso y aprobados por la Corporación Municipal.

CLAUSULA OCTAVA: PRODUCTOS A ENTREGAR: Comprende el desarrollo completo del proyecto con los elementos mínimos indicados en los planos y la cuantificación de obras.

CLAUSULA NOVENA: CALIDAD DE LOS SERVICIOS: El contratado se compromete a prestar los servicios de acuerdo con las normas más elevadas de competencia e integridad ética y profesional.

CLAUSULA DECIMA: RESPONSABILIDAD LABORAL Y CIVIL: EL CONTRATADO será el único responsable del pago de las obligaciones laborales que se deriven de la contratación del personal para la ejecución del proyecto. Por consiguiente, será su responsabilidad afrontar y solucionar todos los problemas de tipo laboral que se presentaren durante y después de la ejecución del proyecto. La Municipalidad se exime de toda responsabilidad en caso de acciones entabladas por daños a terceros en razón de transgresiones de sus derechos como consecuencia de los trabajos a realizar.

CLAUSULA DECIMA PRIMERA: SUPERVISIÓN. Estará a cargo del encargado de la Unidad de Proyectos de esta municipalidad.

CLAUSULA DECIMA SEGUNDA: ACEPTACIÓN. Ambas partes se manifiestan de acuerdo con todas y cada una de las cláusulas de este contrato y en caso de incumplimiento de las mismas, por parte de **EL CONTRATADO**, esta renuncia al fuero de su domicilio y se somete al que la municipalidad designe.

En fe de lo cual y para los fines legales correspondientes, de común acuerdo firmamos el presente contrato a los..... Días del mes de..... de 2023.

Profe. Osbin René Gómez Romero
Alcalde Municipal Lauterique
Departamento de La Paz

CONTRATADO

Sección IV. Memoria descriptiva, lista de cantidades, especificaciones Técnicas, Bitácora y planos.

4.1 Memoria Descriptiva

El proyecto "CONSTRUCCIÓN DEL PARQUE CENTRAL DEL CASCO URBANO DE LAUTERIQUE" se llevará a cabo en el casco urbano del municipio de Lauterique, las familias beneficiadas del proyecto son todas las del casco urbano, y caseríos cercanos.

Descripción del Proyecto

El proyecto consiste en la construcción del parque municipal, mejorando el acceso al lugar, mejorando todos sus caminos y avenidas, se mejorara lo que es la iluminación en general, se mejoraran las áreas verdes jardinería y grama, se construirá un quiosco y todos sus caminos y avenidas se estampan, también se mejorara el atrio de la iglesia.

4.2 Cantidades de Obra

Serán las mismas presentadas en la Sección II Formulario de la Oferta.

4.3 Especificaciones Técnicas

A continuación, se presentan las Especificaciones Técnicas por Actividades.

4.4 Bitácora

El CONTRATADO proporcionara un libro bitácora a la municipalidad donde se anotará los avances de obra, observaciones y recomendaciones que se requieran por parte del **Supervisor al Contratado**; solo estos dos tendrán acceso y permiso para escribir en dicho libro, que pasara a ser parte de este contrato. Este libro será abierto y cerrado por el Supervisor y es de carácter legal.

4.5 Planos

Se anexan al final del documento:

1.- Planos Constructivos

Sección V. Formulario de Garantías

Se adjunta en esta sección modelos aceptables de formularios para la Garantía de Mantenimiento de la oferta, Garantía de Cumplimiento, Garantía por pago de Anticipo, Garantía de Calidad de Obra.

Los Oferentes no deberán llenar los formularios para la Garantía de mantenimiento de oferta, Garantía de cumplimiento ni para la Garantía de Pago de Anticipo como parte de sus ofertas.

Las garantías que proporcionarán los oferentes serán:

- Fianza emitida por una aseguradora establecida en Honduras autorizada por la Comisión Nacional de Banca y Seguros.
- Garantía Bancaria emitida por un banco establecido en Honduras, autorizado por la Comisión Nacional de Banca y Seguros,

FORMATO FIANZA / GARANTÍA MANTENIMIENTO DE OFERTA NOMBRE DE ASEGURADORA / BANCO

GARANTÍA / FIANZA DE MANTENIMIENTO DE OFERTA N° _____

FECHA DE EMISION: _____

AFIANZADO/GARANTIZADO: _____ DIRECCION Y TELEFONO: _____

Fianza / Garantía a favor de _____ para garantizar que el Afianzado/Garantizado, mantendrá la OFERTA, presentada en la licitación para la Ejecución del Proyecto: "_____" ubicado en _____

SUMA AFIANZADA/GARANTIZADA: _____ VIGENCIA: _____ días

BENEFICIARIO: _____

CLAUSULA OBLIGATORIA: "LA PRESENTE GARANTÍA SERA EJECUTADA POR EL VALOR TOTAL DE LA MISMA, AL SIMPLE REQUERIMIENTO DEL (BENEFICIARIO) ACOMPAÑADA DE UNA RESOLUCION FIRME DE INCUMPLIMIENTO, SIN NINGUN OTRO REQUISITO.

Las garantías o fianzas emitidas a favor del (BENEFICIARIO) serán solidarias, incondicionales, irrevocables y de realización automática y no deberán adicionarse cláusulas que anulen o limiten la cláusula obligatoria.

Se entenderá por el incumplimiento si el Afianzado/Garantizado:

1. Retira su oferta durante el periodo de validez de la misma
2. No acepta la corrección de los errores (si los hubiere) del Precio de la Oferta.
3. Si después de haber sido notificado de la aceptación de su Oferta por el contratante durante el periodo de validez de la misma, no firma o rehúsa firmar el contrato, o se rehúsa a presentar la Garantía de Cumplimiento.
4. Cualquier otra condición estipulada en el pliego de condiciones.

En fe de lo cual, se emite la presente Fianza/Garantía, en la ciudad de _____, Municipio de _____, a los ____ del ____ mes de ____ del año ____.

FIRMA AUTORIZADA

AFIANZADO

FORMATO FIANZA / GARANTÍA POR ANTICIPO ASEGURADORA / BANCO

GARANTÍA / FIANZA DE ANTICIPO N°: _____

FECHA DE EMISION: _____

AFIANZADO/GARANTIZADO: _____

DIRECCION Y TELEFONO: _____

Fianza / Garantía a favor de _____, para garantizar que el Afianzado/Garantizado, invertirá el monto del ANTICIPO recibido del Beneficiario, de conformidad con los términos del contrato firmado al efecto entre el Afianzado y el Beneficiario, para la Ejecución del Proyecto:” _____”

Ubicado en _____, Dicho contrato en lo procedente se considerará como parte de la presente póliza.

SUMA AFIANZADA/ GARANTIZADA: _____

VIGENCIA: _____

BENEFICIARIO: _____

CLAUSULA OBLIGATORIA: "LA PRESENTE GARANTÍA SERA EJECUTADA POR EL VALOR RESULTANTE DE LA LIQUIDACION DE ANTICIPO, AL SIMPLE REQUERIMIENTO DEL BENEFICIARIO. ACOMPAÑADA DE UNA RESOLUCION FIRME DE INCUMPLIMIENTO, SIN NINGUN OTRO REQUISITO.

Las garantías o fianzas emitidas a favor del BENEFICIARIO serán solidarias, incondicionales, irrevocables y de realización automática y no deberán adicionarse cláusulas que anulen o limiten la cláusula obligatoria.

En fe de lo cual, se emite la presente Fianza/Garantía, en la ciudad de _____, Municipio de _____, a los __del_mes de ____del año ____.

FIRMA AUTORIZADA

AFIANZADO

FORMATO FIANZA / GARANTÍA DE CUMPLIMIENTO ASEGURADORA / BANCO

GARANTÍA/ FIANZA DE CUMPLIMIENTO N°: _____

FECHA DE EMISION: _____

AFIANZADO/GARANTIZADO: _____

DIRECCION Y TELEFONO: _____

Fianza / Garantía a favor de _____, para garantizar que el Afianzado, salvo fuerza mayor o caso fortuito debidamente comprobados, CUMPLIRA cada uno de los términos, cláusulas, responsabilidades y obligaciones estipuladas en el contrato firmado al efecto entre el Afianzado/Garantizado y el Beneficiario, para la Ejecución del Proyecto: " _____ " ubicado en _____,

SUMA AFIANZADA/ GARANTIZADA: _____

VIGENCIA: _____

BENEFICIARIO: _____

CLAUSULA OBLIGATORIA: "LA PRESENTE GARANTÍA SERA EJECUTADA POR EL VALOR RESULTANTE DE LA LIQUIDACION EN EL AVANCE DE LA OBRA, AL SIMPLE REQUERIMIENTO DEL BENEFICIARIO. ACOMPAÑADA DE UNA RESOLUCION FIRME DE INCUMPLIMIENTO, SIN NINGUN OTRO REQUISITO.

Las garantías o fianzas emitidas a favor del (BENEFICIARIO) serán solidarias, incondicionales, irrevocables y de realización automática y no deberán adicionarse cláusulas que anulen o limiten la cláusula obligatoria.

En fe de lo cual, se emite la presente Fianza/Garantía, en la ciudad de _____, Municipio de _____, a los ____ del ____ mes de ____ del año ____.

FIRMA AUTORIZADA

AFIANZADO

FORMATO FIANZA / GARANTÍA DE CALIDAD ASEGURADORA / BANCO

GARANTÍA / FIANZA DE CALIDAD N°: _____

FECHA DE EMISION: _____

AFIANZADO/GARANTIZADO: _____

DIRECCION Y TELEFONO: _____

Fianza / Garantía a favor de _____, para garantizar la CALIDAD DE OBRA/SUMINISTRO del proyecto:” “,ubicado en _____, Construido/entregado por el Afianzado/Garantizado _____.

SUMA AFIANZADA/ GARANTIZADA: _____

VIGENCIA: _____

BENEFICIARIO: _____

CLAUSULA OBLIGATORIA: "LA PRESENTE GARANTÍA SERA EJECUTADA POR EL VALOR TOTAL DE LA MISMA, AL SIMPLE REQUERIMIENTO DEL (BENEFICIARIO) ACOMPAÑADA DE UNA RESOLUCION FIRME DE INCUMPLIMIENTO, SIN NINGUN OTRO REQUISITO.

Las garantías o fianzas emitidas a favor del (BENEFICIARIO) serán solidarias, incondicionales, irrevocables y de realización automática y no deberán adicionarse cláusulas que anulen o limiten la cláusula obligatoria.

En fe de lo cual, se emite la presente Fianza/Garantía, en la ciudad de____, Municipio de____, a los ____del __mes de ____del año ____.

FRMA AUTORIZADA

AFIANZADO

Sección VI. Formato Declaración Jurada

DECLARACIÓN JURADA SOBRE PROHIBICIONES O INHABILIDADES

Yo _____, mayor de edad, de estado civil _____, de nacionalidad _____, con domicilio en _____ del Departamento de _____ y con Tarjeta de Identidad _____ actuando en condición de representante Legal de la sociedad _____, con RTN _____, por la presente HAGO **DECLARACIÓN JURADA**: Que ni yo, ni la empresa que represento estamos comprendidos en ninguna de las prohibiciones o inhabilidades a las que se refieren los **artículos 15 y 16** de la **Ley de Contratación del Estado**, que a continuación se transcriben:

“ARTÍCULO 15.- Aptitud para Contratar e Inhabilidades. Podrán contratar con la Administración, las personas naturales o jurídicas, hondureñas o extranjeras, que teniendo plena capacidad de ejercicio, acrediten su solvencia económica y financiera y su idoneidad técnica y profesional y no se hallen comprendidas en algunas de las circunstancias siguientes:

1) Haber sido condenados mediante sentencia firme por delitos contra la propiedad, delitos contra la fe pública, cohecho, enriquecimiento ilícito, negociaciones incompatibles con el ejercicio de funciones públicas, malversación de caudales públicos o contrabando y defraudación fiscal, mientras subsista la condena. Esta prohibición también es aplicable a las sociedades mercantiles u otras personas jurídicas cuyos administradores o representantes se encuentran en situaciones similares por actuaciones a nombre o en beneficio de las mismas;

2) DEROGADO;

3) Haber sido declarado en quiebra o en concurso de acreedores, mientras no fueren rehabilitados;

4) Ser funcionarios o empleados, con o sin remuneración, al servicio de los Poderes del Estado o de cualquier institución descentralizada, municipalidad u organismo que se financie con fondos públicos, sin perjuicio de lo previsto en el Artículo 258 de la Constitución de la República;

5) Haber dado lugar, por causa de la que hubiere sido declarado culpable, a la resolución firme de cualquier contrato celebrado con la Administración o a la suspensión temporal en el Registro de Proveedores y Contratistas en tanto dure la sanción. En el primer caso, la prohibición de contratar tendrá una duración de dos (2) años, excepto en aquellos casos en que haya sido objeto de resolución en sus contratos en dos ocasiones, en cuyo caso la prohibición de contratar será definitiva;

6) Ser cónyuge, persona vinculada por unión de hecho o parientes dentro del cuarto grado de consanguinidad o segundo de afinidad de cualquiera de los funcionarios o empleados bajo cuya responsabilidad esté la precalificación de las empresas, la evaluación de las propuestas, la adjudicación o la firma del contrato;

7) Tratarse de sociedades mercantiles en cuyo capital social participen funcionarios o empleados públicos que tuvieren influencia por razón de sus cargos o participaren directa o indirectamente en cualquier etapa de los procedimientos de selección de contratistas. Esta prohibición se aplica también a las compañías que cuenten con socios que sean cónyuges, personas vinculadas por unión de hecho o parientes dentro del cuarto grado de consanguinidad o segundo de afinidad de

los funcionarios o empleados a que se refiere el numeral anterior, o aquellas en las que desempeñen, puestos de dirección o de representación personas con esos mismos grados de relación o de parentesco.


8) Haber intervenido directamente o como asesores en cualquier etapa de los procedimientos de contratación o haber participado en la preparación de las especificaciones, planos, diseños o términos de referencia, excepto en actividades de supervisión de construcción.

ARTÍCULO 16.- Funcionarios cubiertos por la inhabilidad. Para los fines del numeral 7) del Artículo anterior, se incluyen el Presidente de la República y los Designados a la Presidencia, los Secretarios y Subsecretarios de Estado, los Directores Generales o Funcionarios de igual rango de las Secretarías de Estado, los Diputados al Congreso Nacional, los Magistrados de la Corte Suprema de Justicia, los miembros del Tribunal Nacional de Elecciones, el Procurador y Subprocurador General de la República, el Contralor y Subcontralor General de la República, el Director y Subdirector General Probidad Administrativa, el Comisionado Nacional de Protección de los Derechos Humanos, el Fiscal General de la República y el Fiscal Adjunto, los mandos superiores de las Fuerzas Armadas, los Gerentes y Subgerentes o funcionarios de similares rangos de las instituciones descentralizadas del Estado, los Alcaldes y Regidores Municipales en el ámbito de la contratación de cada Municipalidad y los demás funcionarios o empleados públicos que por razón de sus cargos intervienen directa o indirectamente en los procedimientos de contratación."


En fe de lo cual firmo la presente en el Municipio de _____, Departamento de _____, a los _____ días del mes de _____ del 2023.

Nombre y firma del oferente





PLANTA PARQUE ANTERIOR

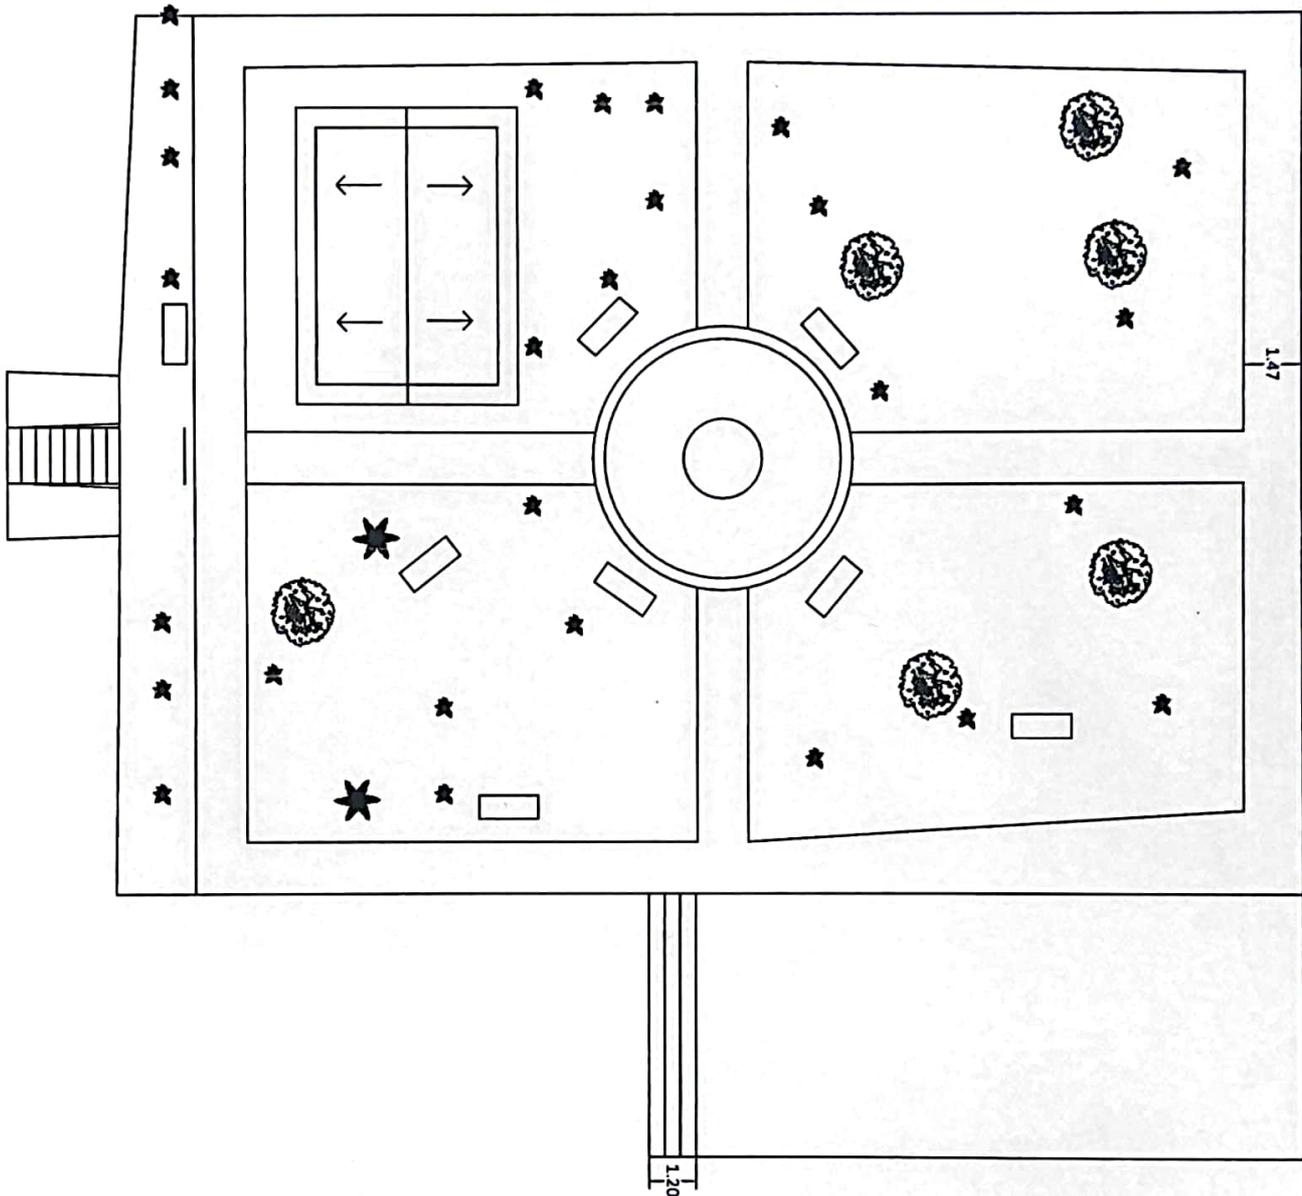

HOJA 1	PROYECTO: CONSTRUCCIÓN DE PARQUE CENTRAL DE CASCO URBANO DE LAUTERIQUE	CODIGO DE PROYECTO: JDN-01	UBICACION: LAUTERIQUE, CENTRO DEPARTAMENTO LA PAZ	  República de Honduras Municipalidad de Lauterique Departamento de La Paz	ESCALA: $\frac{1}{80}$
		DIBUJO: ING. CLARA RAMOS	FECHA: AGOSTO DEL 2021		
		CICH: 7046			

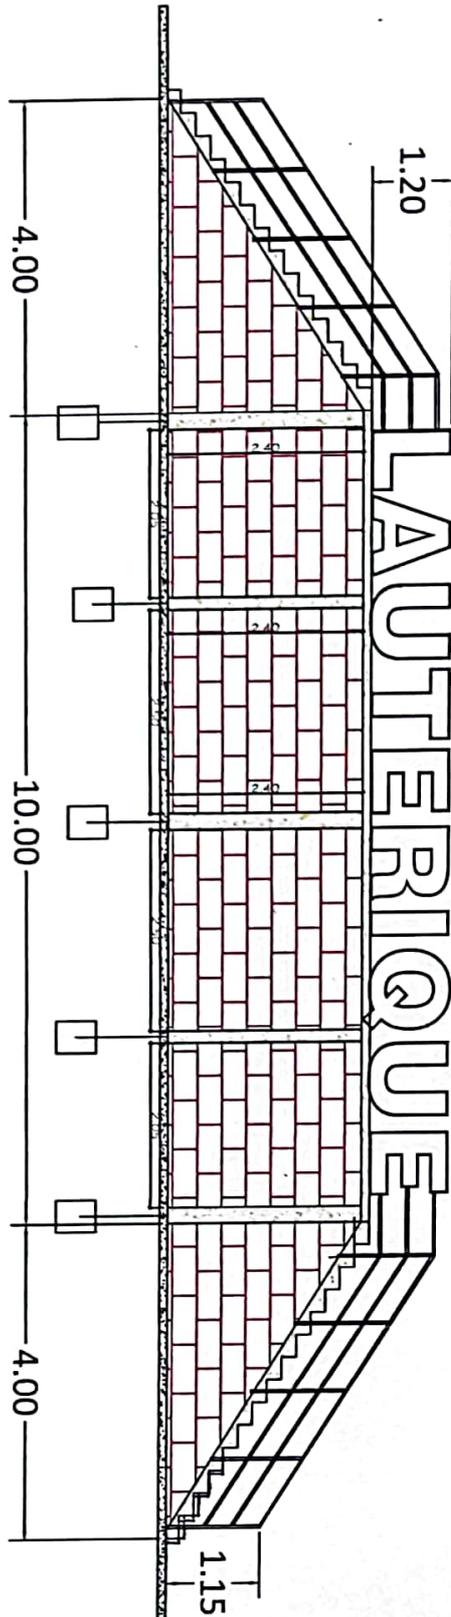


HOJA 1	PROYECTO:	CODIGO DE PROYECTO: JDN-01	UBICACION: LAUTERIQUE, CENTRO DEPARTAMENTO LA PAZ	  República de Honduras Municipalidad de Lauterique Departamento de La Paz	ESCALA: 1 80
	CONSTRUCCIÓN DE PARQUE CENTRAL DE CASCO URBANO DE LAUTERIQUE	DIBUJO: ING. ANGEL ALFONSO NUÑEZ	FECHA: AGOSTO DEL 2022		
		CICH: 8172			

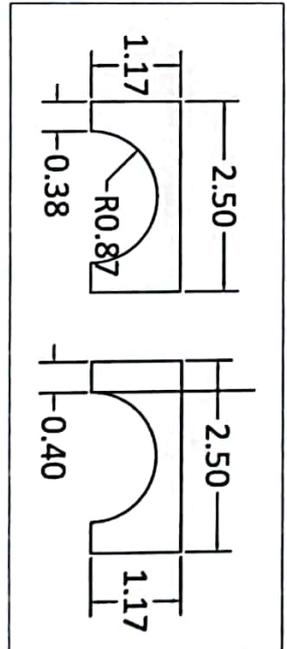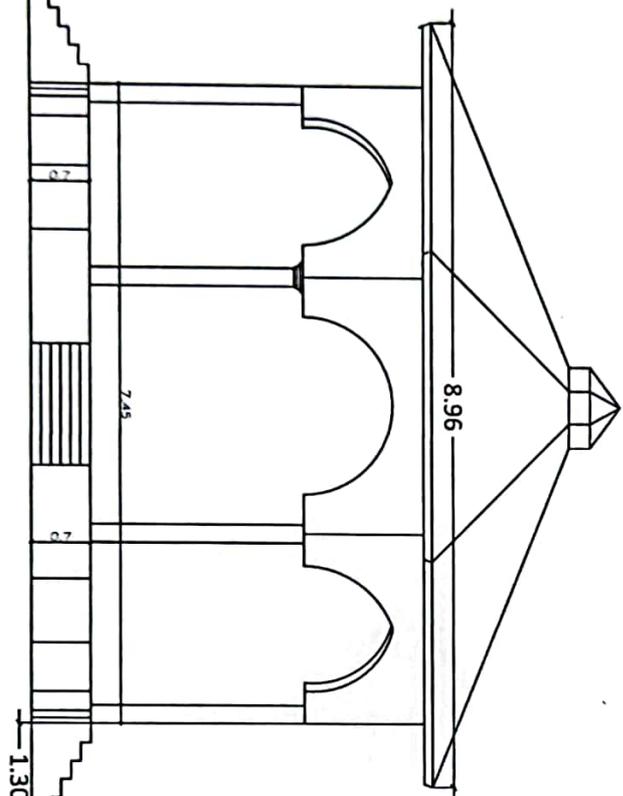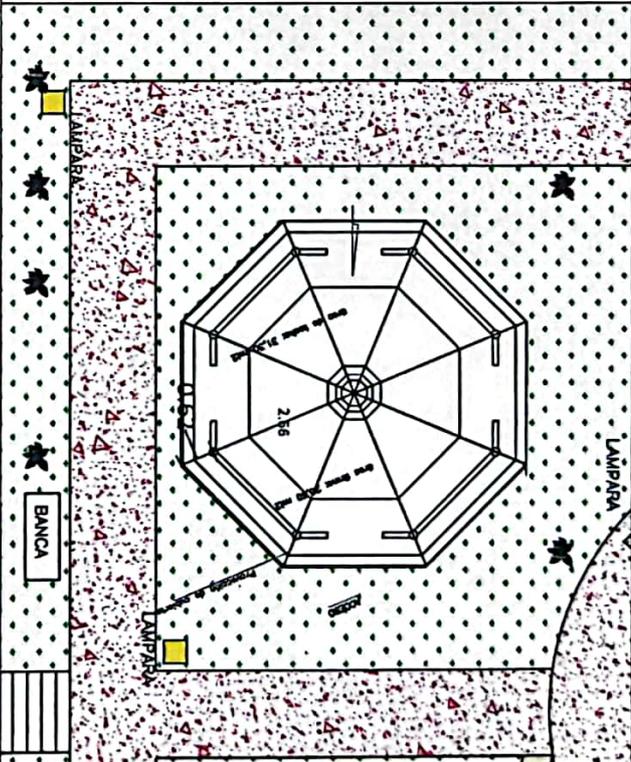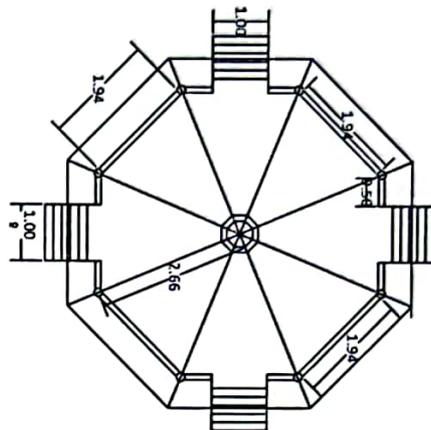


HOJA 1	PROYECTO: CONSTRUCCIÓN DE PARQUE CENTRAL DE CASCO URBANO DE LAUTERIQUE	CODIGO DE PROYECTO: JDN-01	UBICACION: LAUTERIQUE, CENTRO DEPARTAMENTO LA PAZ	  República de Honduras Municipalidad de Lauterique Departamento de La Paz	ESCALA: 1/80
		DIBUJO: ING. CLARA RAMOS	FECHA: AGOSTO DEL 2021		
		CICH: 7048			

VISTA PLANTA DE KIOSKO

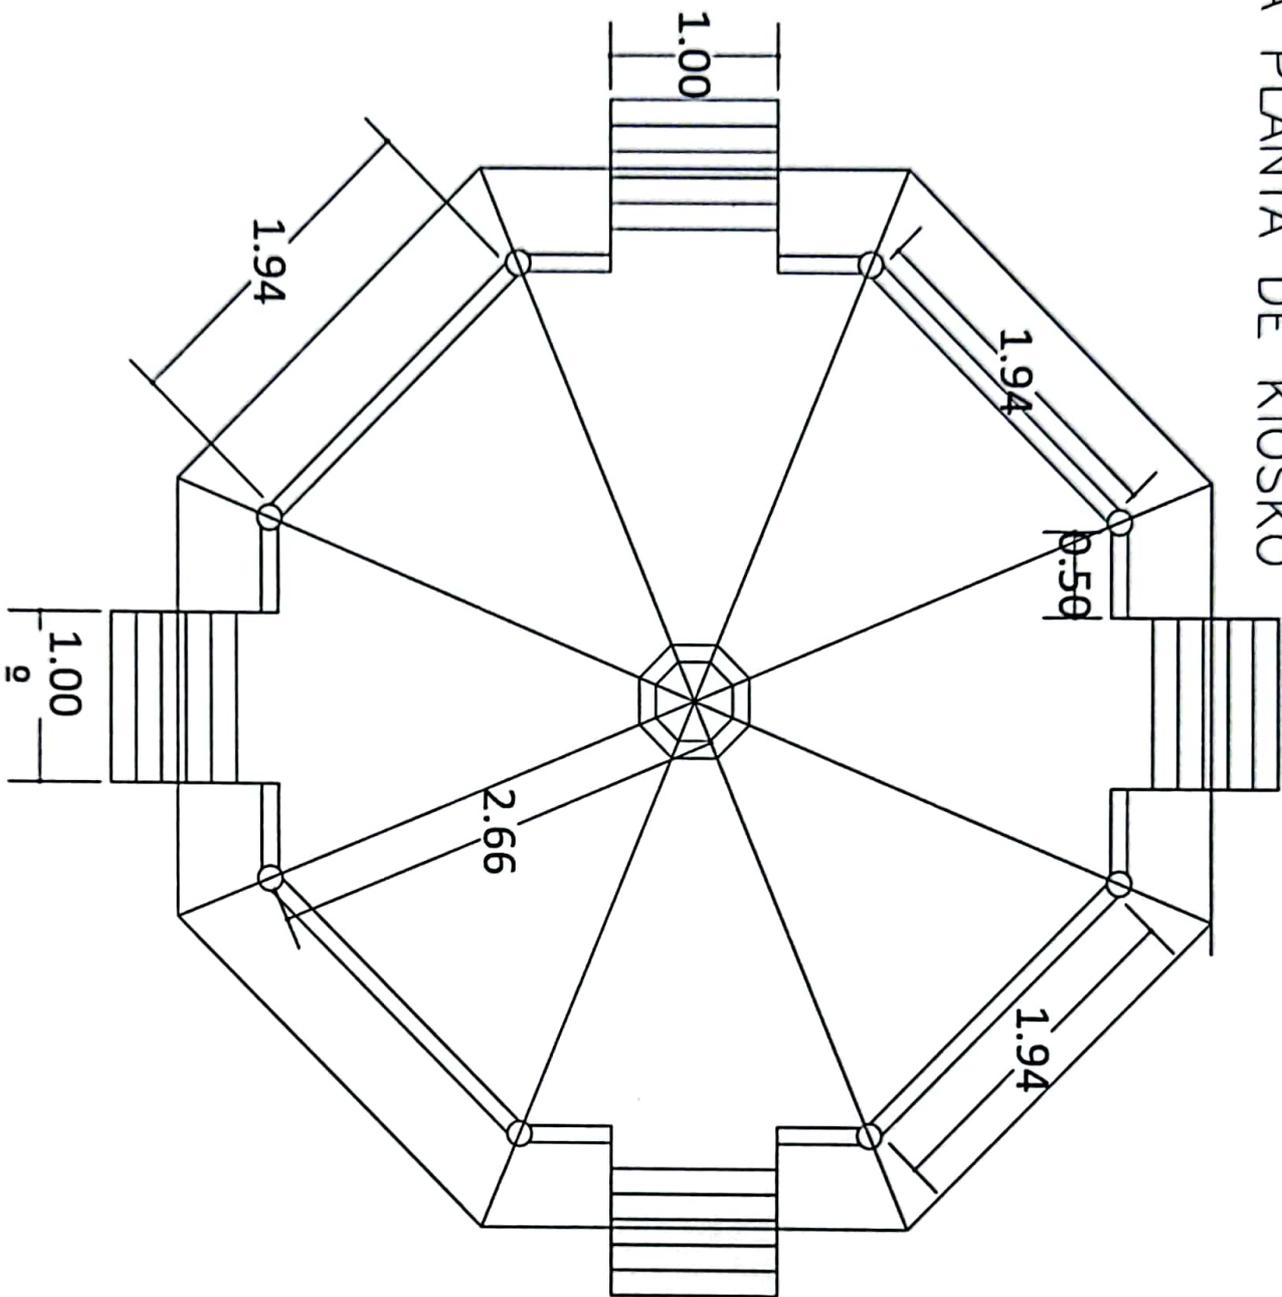

HOJA 1	PROYECTO: CONSTRUCCIÓN DE PARQUE CENTRAL DE CASCO URBANO DE LAUTERIQUE	CODIGO DE PROYECTO: JDN-01	UBICACION: LAUTERIQUE, CENTRO DEPARTAMENTO LA PAZ	  República de Honduras Municipalidad de Lauterique Departamento de La Paz	ESCALA: $\frac{1}{80}$
		DIBUJO: ING. CLARA RAMOS	FECHA: AGOSTO DEL 2021		
		CICH: 7048			

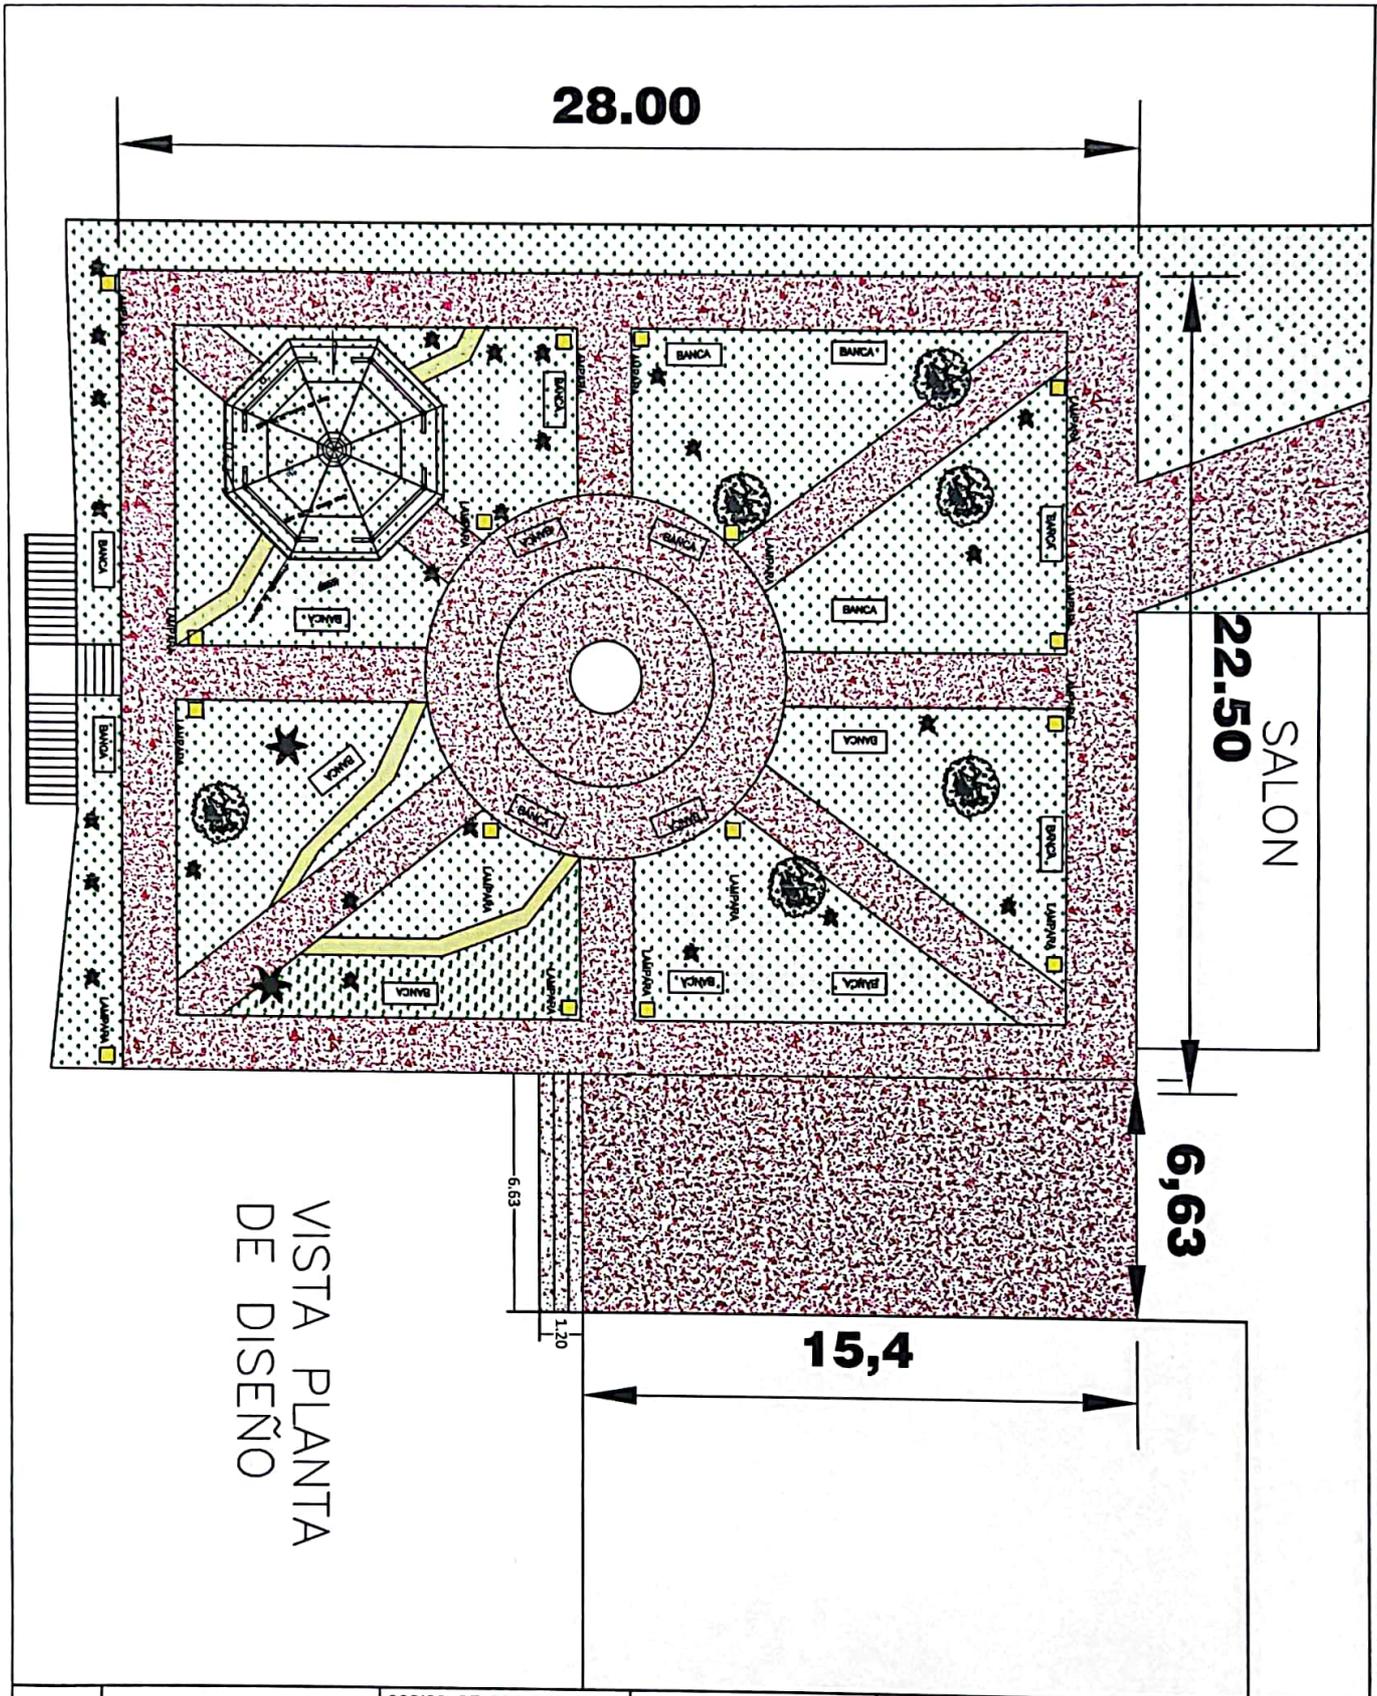

HOJA 1	PROYECTO: CONSTRUCCIÓN DE PARQUE CENTRAL DE CASCO URBANO DE LAUTERIQUE	CODIGO DE PROYECTO: JDN-01	UBICACION: LAUTERIQUE, CENTRO DEPARTAMENTO LA PAZ	  República de Honduras Municipalidad de Lauterique Departamento de La Paz	ESCALA: 1 80
		DIBUJO: ING. CLARA RAMOS	FECHA: AGOSTO DEL 2021		
		CICH: 7046			