



MUNICIPALIDAD DE SAN PEDRO COPAN
HONDURAS CENTRO AMERICA
E-mail:munisanpedroc0420@hotmail.com
Tel. 25649155.

Contrato Realizados Mes De Junio 2023.

Detalle del Contrato	Costo	Beneficiario	Periodo/ tiempo	Pago Mensual	Fecha Inicio	Fecha final
No se realizaron	Lps. 97,000.00	Francisco Armando Paz	Tres meses	según avance u estimación de obra brindadas	19/6/2023	19/8/2023

Dilcia Bernarda Valdiviezo
Unidad Técnica Municipal



MUNICIPALIDAD DE SAN PEDRO DE COPAN
Honduras Centro América
Telefax 26649155

ADJUDICACION.


San Pedro Copan, 16 de Junio del 2023.

Sr. Francisco Armando Paz Perdomo
Ajagual, San Pedro Copan
Presente

Respetuosamente le saludamos, deseándole éxitos en sus labores diarias, el motivo de la presente es para informarle que fue abierta la cotización de mano de obra calificada para construcción de sobre techo 435 M2 del UAPS ", ubicado en barrio el Ángel, Por lo que se le comunica que se le ha adjudicado a usted la construcción pagándose por él trabajo realizado según cotización **NOVENTA Y SIETE MIL LEMPIRAS EXACTOS (Lps. 97,000.00)**

Por lo anterior solicito a usted, pasar por las oficinas de la Municipalidad de San Pedro Copan, al área de Administración para proceder a los trámites correspondientes a partir de la fecha en que reciba esta adjudicación.

Atentamente,

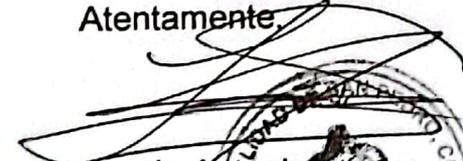
Cergio Antonio Larus
Alcalde Municipal





MUNICIPALIDAD DE SAN PEDRO DE COPAN
Honduras Centro América
Telefax 26649155.

Estimado Señor. Francisco A. Pat. . Fecha 16/05/2023.

Municipalidad San Pedro Copan le invita a cotizar la Mano de Obra Calificada en la construcción del Proyecto: Sobre techo 435 M2 UPAS "Sergio Antonio Lemus", ubicado en barrio el Ángel del Casco Urbano.

No	Descripción	Cantidad	Precio Unitario	Total
1	Tijeras de tubo de 2x4 chapa 16	200 ML	100	20,000.00
2	Clavador canaleta de 2x4	612 ML	40	24,480.00
3	Inst. lamina Aluzinc industrial natural, cal. 26	430 M2	50	21,500.00
4	Inst. cubrera lamina Aluzinc natural	43 ML	81.8604	3,520.00
5	Remate techo perimetral teja típica dos aguas de 30 cms	100 ML	200	20,000.00
6	Inst. canal metaico de 15x20cms	75ML	100	7,500.00
Total.				97,000.00

Firma del oferente
Identidad.

9728-1853.

REPÚBLICA DE HONDURAS
REGISTRO NACIONAL DE LAS PERSONAS
DOCUMENTO NACIONAL DE IDENTIFICACIÓN

FRANCISCO ARMANDO PAZ PERDOMO

21-09-1991 0420 1991 00134

HND 21-09-2031

HONDURAS

HND

FRANCISCO ARMANDO PAZ PERDOMO

21-09-1991 0420 1991 00134

PAZ < PERDOMO << FRANCISCO < ARMANDO

MUNICIPALIDAD DE SAN PEDRO DE COPÁN

VALIDO HASTA EL 30/11/23

FIRMA Y SELLO DEL ALCALDE

N° 15916

CONSTANCIA DE PAGO DE IMPUESTOS MUNICIPALES

El Suscrito HACE CONSTAR, que el Contribuyente Francisco Armando Paz P. Ha pagado sus impuestos Municipales correspondientes al año 2023 por lo que se le extiende esta Constancia de Pago para que pueda efectuar cualesquiera de los actos enumerados en el Art. 2 del Dec. Leg. No. 15 del 2 de septiembre de 1965, sin perjuicio del impuesto adicional que pueda resultar del examen de sus declaraciones.

San Pedro Copan 31-01-23
Lugar y Fecha

República de Honduras
Secretaría de Finanzas - Dirección Ejecutiva de Ingresos
Registro Tributario Nacional

* RTN: 042019910

FRANCISCO ARMANDO PAZ PERDOMO
Nombre o Razón Social

Inscripciones

Ventas-Selectivo	<input type="checkbox"/>	Productores Importadores de Cigarrillos	<input type="checkbox"/>
Impionador	<input type="checkbox"/>	Productores Alcoholes Licores	<input type="checkbox"/>
Exportador	<input type="checkbox"/>	Distribuidor Alcoholes Licores	<input type="checkbox"/>
Imprentas	<input type="checkbox"/>	Importador Alcoholes Licores	<input type="checkbox"/>

Bajo Legal A-... del Decreto N° 102 del 8 de Enero de 1974, reformado por el Decreto N° 10 de Agosto de 2002, Art. 10 del Decreto N° 25 de la Ley de Impuesto... del Decreto 22-97, Art. 39 del Decreto 104-007, Ley del Esplanto Financiero y de... An. 27 del Decreto 51-2003 de 10 de Abril de 2003, Art. 1º del Decreto de Ley N° 10... de 1973 publicado en el Diario Oficial la Gaceta N° 20667 y el Reglamento de... No. Banco Acuerdo 43 publicada el 18 de Enero de 1975

Ministra Directora

Jefe de Departamento Asistencia al Contribuyente

Transacción: 418971

RESPONDE A CALIDAD DE LA MISMA QUE SE PAGARA A LOS TRES MESES

CONSTANCIA ELECTRÓNICA DE ESTAR SUJETO AL RÉGIMEN DE PAGOS A CUENTA



201-23-10500-25516

La DIRECCIÓN REGIONAL NOR OCCIDENTE en cuya jurisdicción se encuentra el domicilio fiscal del solicitante, identificado como:

Nombre y Apellido o Razón Social: **PAZ PERDOMO FRANCISCO ARMANDO**
Con Registro Tributario Nacional: **04201991001549**

Habiendo presentado la solicitud electrónica con número 201-23-10500-25516 en fecha 02/05/2023, y Recibo Oficial de Pago No. 25414600915 de fecha 02/05/2023 por el monto de L. 200.00 bajo el concepto de Actos Administrativos.

Luego de revisadas las bases de datos del Sistema de Información Tributaria (E-TAX), se determinó la información siguiente:

- ETAX: SI existen Registros de Pagos a Cuenta.
- ETAX: NO existen Registros de Deudas.
- ETAX: NO existen Registros de Omisiones en la presentación de Declaraciones.

Por lo antes expuesto, se **OTORGA** al solicitante la presente **CONSTANCIA ELECTRÓNICA DE ESTAR SUJETO AL RÉGIMEN DE PAGOS A CUENTA**, para el período 202301, según Declaración 27726413556, presentada el 02/05/2023.

La presente Constancia vence el 30/04/2024. Sin perjuicio de las facultades de revisión y fiscalización de esta Administración Tributaria y de los resultados que de ella se produzcan.


HELIN MEBARY AVILA MENDOZA
DIRECTORA REGIONAL NOROCCIDENTAL



(*) Es obligación del destinatario de la presente Constancia verificar su validez a través de Internet en la dirección <http://constancias.sar.gob.hn/ConstanciaPagosCuenta.aspx>, ingresando el número **201-23-10500-25516** o mediante el siguiente código QR:



**TERRAZA UAPS "SERGIO ANTONIO LEMUS" EN MAL ESTADO. LUGAR DONDE SE HARA EL SOBRE
TECHO 435M2.**

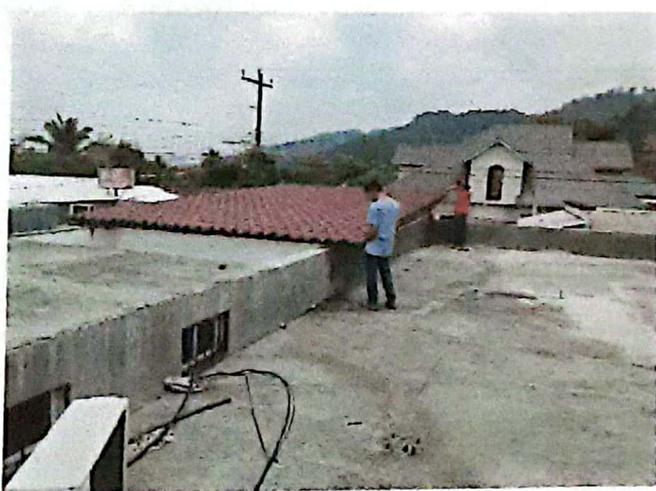



MUNICIPALIDAD DE SAN PEDRO DE COPAN
Honduras Centro América
Telefax 26649155.

Estimado Señor. Sergio Murcia. Fecha 16/5/2023.

Municipalidad San Pedro Copan le invita a cotizar la Mano de Obra Calificada en la construcción del Proyecto: Sobre techo 435 M2 UPAS "Sergio Antonio Lemus", ubicado en barrio el Ángel del Casco Urbano.

No	Descripción	Cantidad	Precio Unitario	Total
1	Tijeras de tubo de 2x4 chapa 16	200ML		
2	Clavador canaleta de 2x4	612 ML		
3	Inst. lamina Aluzinc d industrial natural, cal. 26	430 M2		
4	Inst. cubrera lamina Aluzinc natural	43 ML		
5	Remate techo perimetral teja típica dos aguas de 30 cms	100 ML		
6	Inst. canal metaico de 15x20cms	75ML		10,200
Total.		435 mt	200	87,000

97,200

Firma del oferente

Identidad. 0420-1978-00052



MUNICIPALIDAD DE SAN PEDRO DE COPAN
Honduras Centro América
Telefax 26649155.

Estimado Señor. Miguel A Carroza. Fecha 16/5/2023.

Municipalidad San Pedro Copan le invita a cotizar la Mano de Obra Calificada en la construcción del Proyecto: Sobre techo 435 M2 UPAS "Sergio Antonio Lemus", ubicado en barrio el Ángel del Casco Urbano.

No	Descripción	Cantidad	Precio Unitario	Total
1	Tijeras de tubo de 2x4 chapa 16	200ML		
2	Clavador canaleta de 2x4	612 ML		
3	Inst. lamina Aluzinc d industrial natural, cal. 26	430 M2		
4	Inst. cubrera lamina Aluzinc natural	43 ML		
5	Remate techo perimetral teja típica dos aguas de 30 cms	100 ML		
6	Inst. canal metaico de 15x20cms	75ML	150 ₡	11,250 ₡
Total. 435 M2			210 ₡	91,350

Total:

102,600

Miguel A Carroza

Firma del oferente

Identidad. 04-20-1963-00091





Realizado por:

UNIDAD DE INFRAESTRUCTURA SOCIAL CONSEJO INTERMUNICIPAL HIGUITO

Año 2023



MUNICIPALIDAD SAN PEDRO DE COPAN.

Proyecto:

**SOBRETECHO CENTRO DE SALUD CASCO URBANO
435 M2.**

Ubicación:

Casco Urbano, San Pedro Copan.

Fecha:

ABRIL 2023



Del Centenario costado
izquierdo Parque El Derrito
Sta. Calle, Santa Rosa de
Copan, Honduras
(504) 2662-6610
(504) 2662-6682
(504) 9892-4915
us@concejaliguito.hn

PRESUPUESTO POR ACTIVIDADES

PROYECTO: SOBLETECHO EN CENTRO DE SALUD 435 M2

UBICACIÓN: CASCO URBANO, SAN PEDRO DE COPAN.

FECHA: ABRIL 2023.



SOBLETECHO CENTRO DE SALUD					
NO.	DESCRIPCION	UNID	CANT	P/UNIT.	S/TOTAL
1	TIJERAS DE TUBO DE 2" X 4" CHAPA 16	ML	200	300.00	L. 60,000.00
2	SUM. E INST. CLAVADOR, CANALETA DE 2" X 6"	ML	612	150.00	L. 91,800.00
3	SUM. E INST. LAMINA ALUZINC INDUSTRIAL NATURAL, CAL-26	M2	435	260.00	L. 113,100.00
4	SUM. E INST. CUMBRERA LAMINA ALUZINC NATURAL	ML	43	240.00	L. 10,320.00
5	LIMPIEZA GENERAL	GLB	1	L. 500.00	L. 500.00
SUB-TOTAL SOBLETECHO CENTRO DE SALUD					L. 275,720.00
COSTO TOTAL DEL PROYECTO					L. 275,720.00

Ing. Rigoberto R. Marquez
C.I.C.H 2083

Coordinador Unidad Inversion Social

PRESUPUESTO POR INSUMOS

PROYECTO: SOBRETecho EN CENTRO DE SALUD 435 M2

UBICACIÓN: CASCO URBANO ,SAN PEDRO DE COPAN.

FECHA: ABRIL 2023.



HERRAMIENTA Y EQUIPO					
No	Materiales	UNIDAD	CANT.	COSTO UNITARIO	TOTAL
1	SOLDADORA ELECTRICA	DIA	10	700.00	L. 7,000.00
2	HERRAMIENTA (DISCO DE CORTE)	GLB	1	4860.00	L. 4,860.00
SUB-TOTAL HERRAMIENTO Y EQUIPO					L. 11,860.00
INSUMOS FERRETEROS					
No	Materiales	UNIDAD	CANT.	COSTO UNITARIO	TOTAL
1	TUBO DE 2" X 4" CHAPA 16 GALVANIZADA, PARA TUERAS	LANCE	40	L 920.00	L 36,800.00
2	CANAleta 2" X 4" GALVANIZADA LEG. 1.20 ,CLAVADOR	LANCE	102	L 510.00	L 52,020.00
3	VARILLA DE HIERRO CORRUGADO DE 1/2" ATIZADORES	LANCE	12	L 330.00	L 3,960.00
4	ALUZINC IND. NATURAL CAL-26	PL	1450	L 50.00	L 72,500.00
5	CUMBRERA ALUZINC, COLOR NATURAL	PL	104	L 220.00	L 22,880.00
6	TORNILLO AUTOTALADRANTE DE 2 1/2"	UNIDAD	3500	L. 2.00	L 7,000.00
7	ELECTRODO 6011 Y 6013	LB	60	L 60.00	L 3,600.00
8	LIJA No. 200, 250,300	PLIEGOS	10	L. 15.00	L 150.00
SUB TOTAL INSUMOS FERRETEROS					L. 198,910.00
MANO DE OBRA CALIFICADA					
No	PERSONAL	UNIDAD	CANT.	COSTO UNITARIO	TOTAL
1	MAESTRO DE OBRA	JDR	35	700.00	L 24,500.00
2	SOLDADOR	JDR	25	600.00	L 15,000.00
3	ALBAÑIL	JDR	8	500.00	L 4,000.00
SUB TOTAL MANO DE OBRA CALIFICADA					L. 43,500.00
MANO DE OBRA NO CALIFICADA					
No	PERSONAL	UNIDAD	CANT.	COSTO UNITARIO	TOTAL
1	AYUDANTE	JDR	33	350.00	L 11,550.00
2	PEON	JDR	33	300.00	L 9,900.00
SUB TOTAL MANO DE OBRA NO CALIFICADA					L. 21,450.00
TOTAL MANO DE OBRA					L. 64,950.00
COSTO TOTAL DEL PROYECTO					L. 275,720.00


ING. RIGOBERTO R. MARQUEZ

C.I.C.H 2083.

COORDINADO UNIDAD DE INFRAESTRUCTURA SOCIAL

AREA DE TECHO ACTUAL CENTRO DE SALUD

AREA DE TECHO= 435 M2

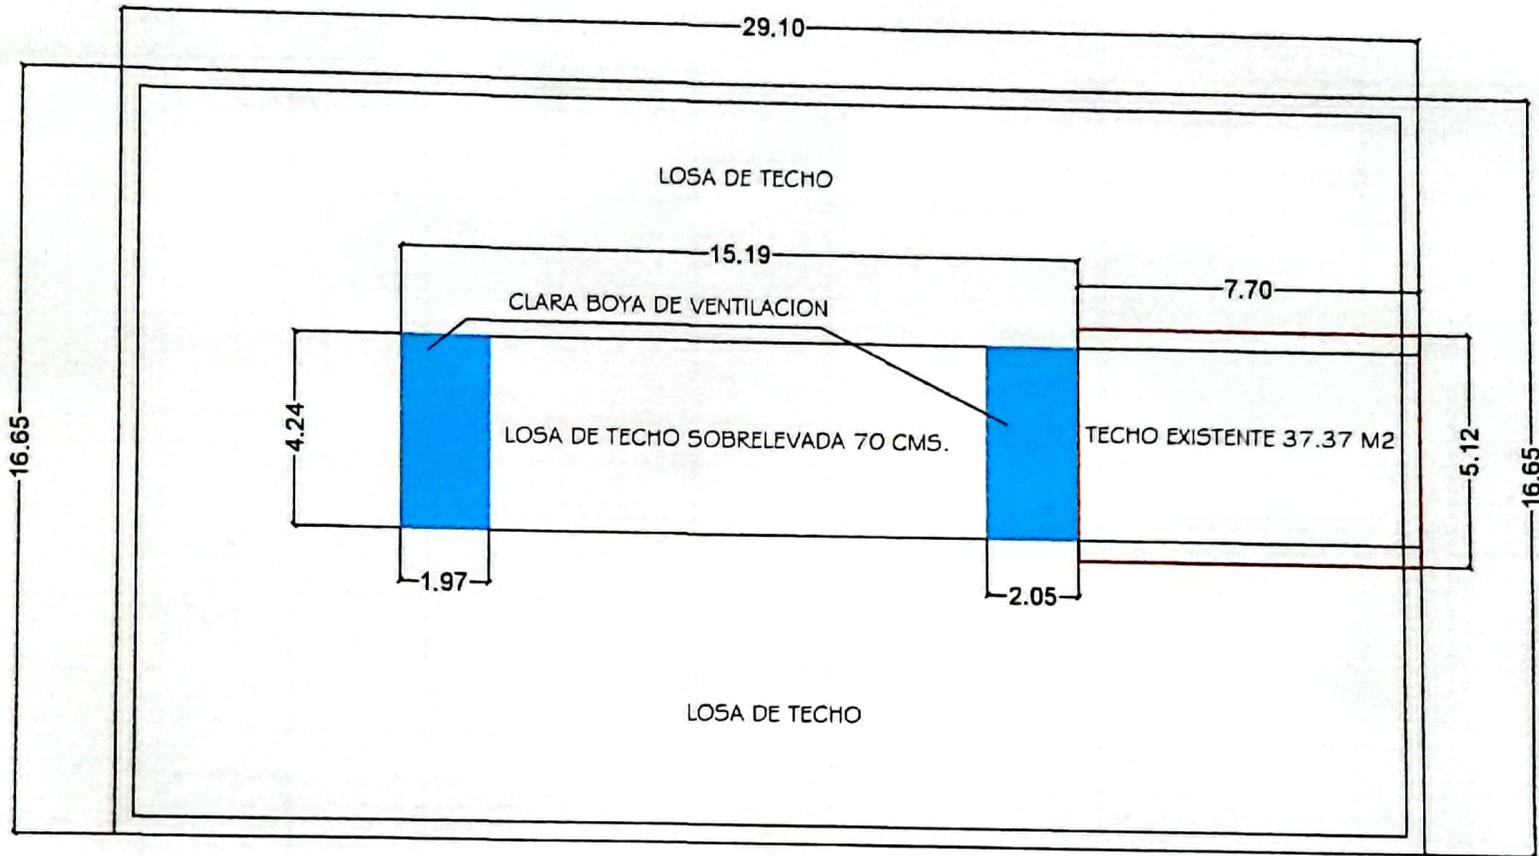

PROYECTO
INSTALACION ESTRUCTURA Y CUBIERTA DE TECHA

DISEÑO
RIGOBERTO R. MARQUEZ

CONTENIDO
VISTA EN PLANTA

ESCALA
1: 100




HOJA
01
DE 5

LUGAR
CENTRO DE SALUD, CASCO URBANO SAN PEDRO COPAN.

REVISO C.I.C.H 2083
ING. RIGOBERTO.R.MÁRQUEZ

FECHA
ABRIL-2023.

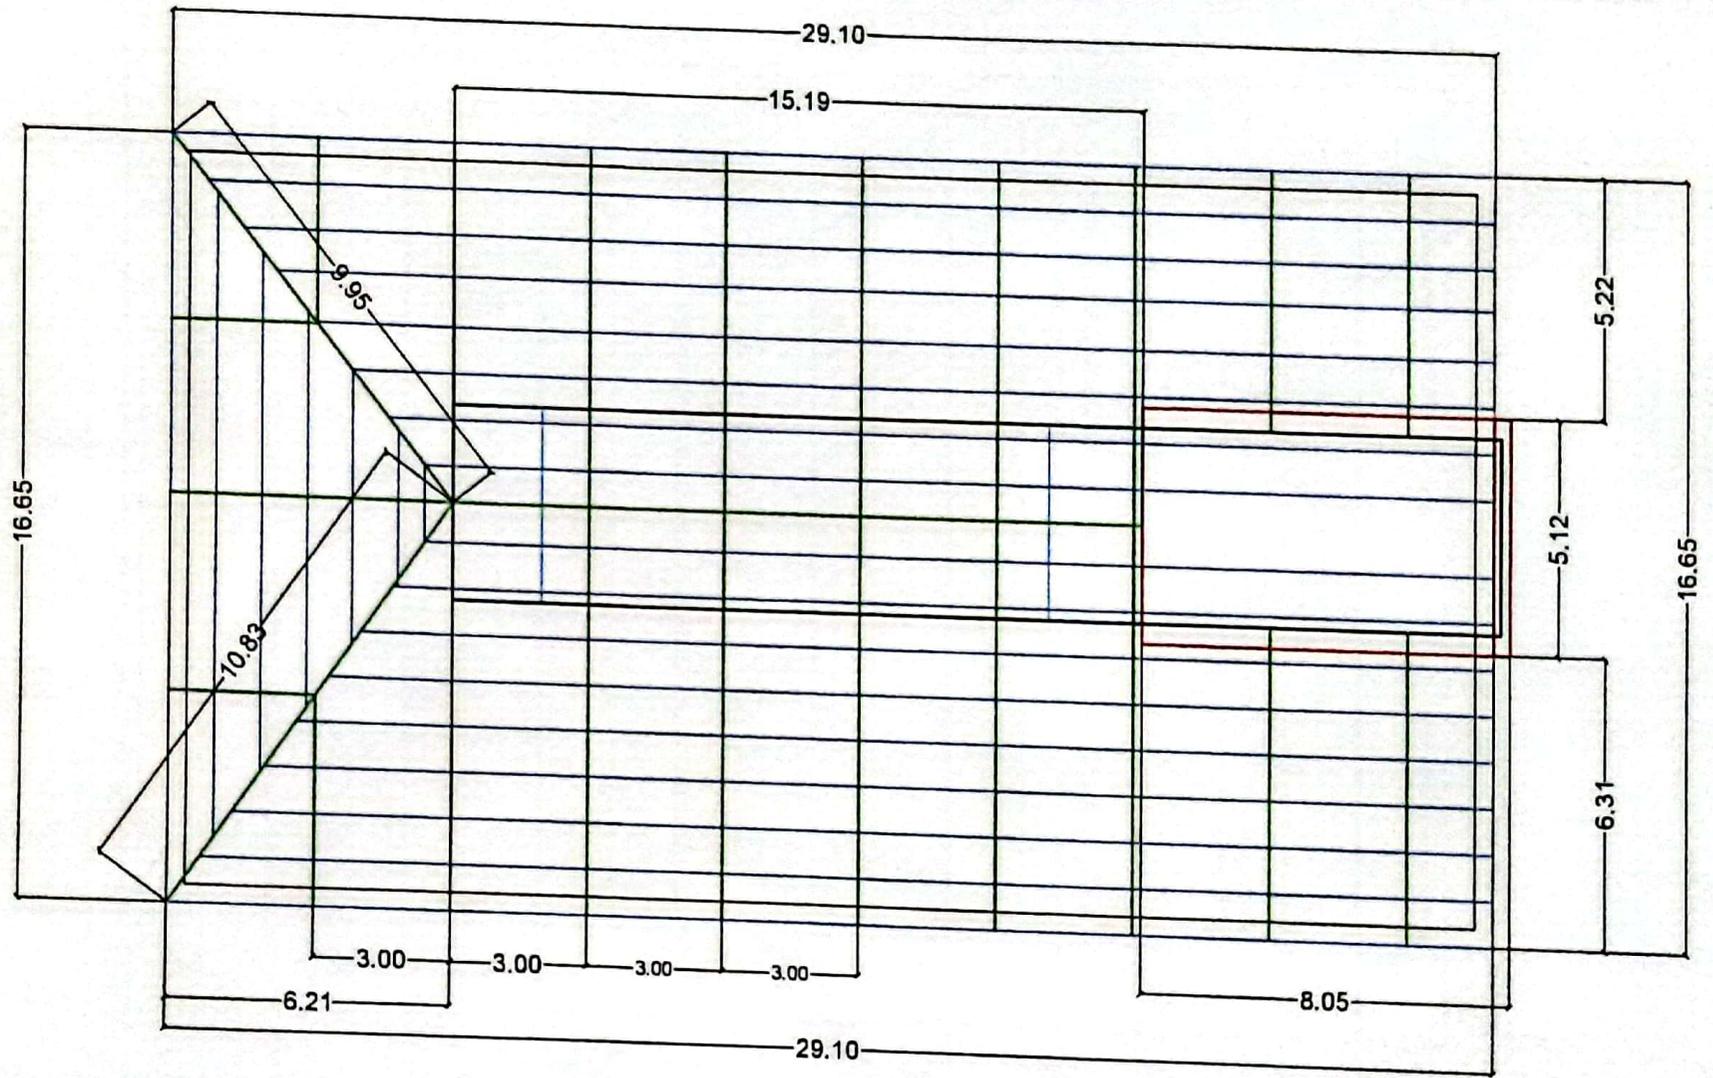

PROYECTO
INSTALACION ESTRUCTURA Y CUBIERTA DE TECHA

DISEÑO
RIGOBERTO R. MARQUEZ

CONTENIDO
ESTRUCTURA TECHO

ESCALA
1: 100




HOJA
02
DE 5

LUGAR
CENTRO DE SALUD, CASCO URBANO SAN PEDRO COPAN.

REVISO C.I.C.H 2083
ING. RIGOBERTO.R.MÁRQUEZ

FECHA
ABRIL-2023.

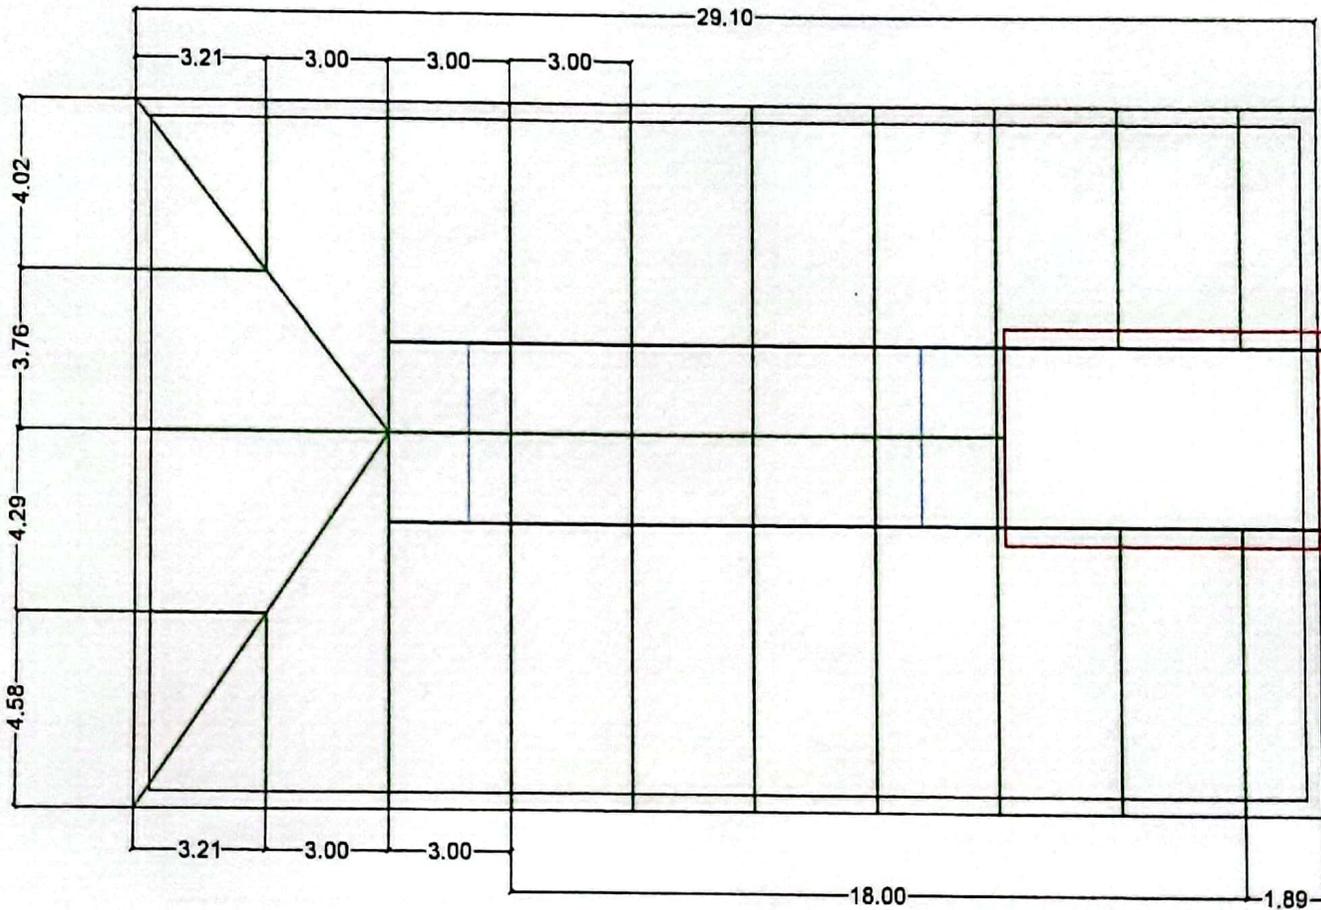

PROYECTO
INSTALACION ESTRUCTURA Y CUBIERTA DE TECHA

DISEÑO
RIGOBERTO R. MARQUEZ

CONTENIDO
VISTA EN PLANTA

ESCALA
1:100




HOJA
03
DE 5

LUGAR
CENTRO DE SALUD, CASCO URBANO SAN PEDRO COPAN.

REVISO C.I.C.H 2083
ING. RIGOBERTO R. MÁRQUEZ

FECHA
ABRIL-2023.

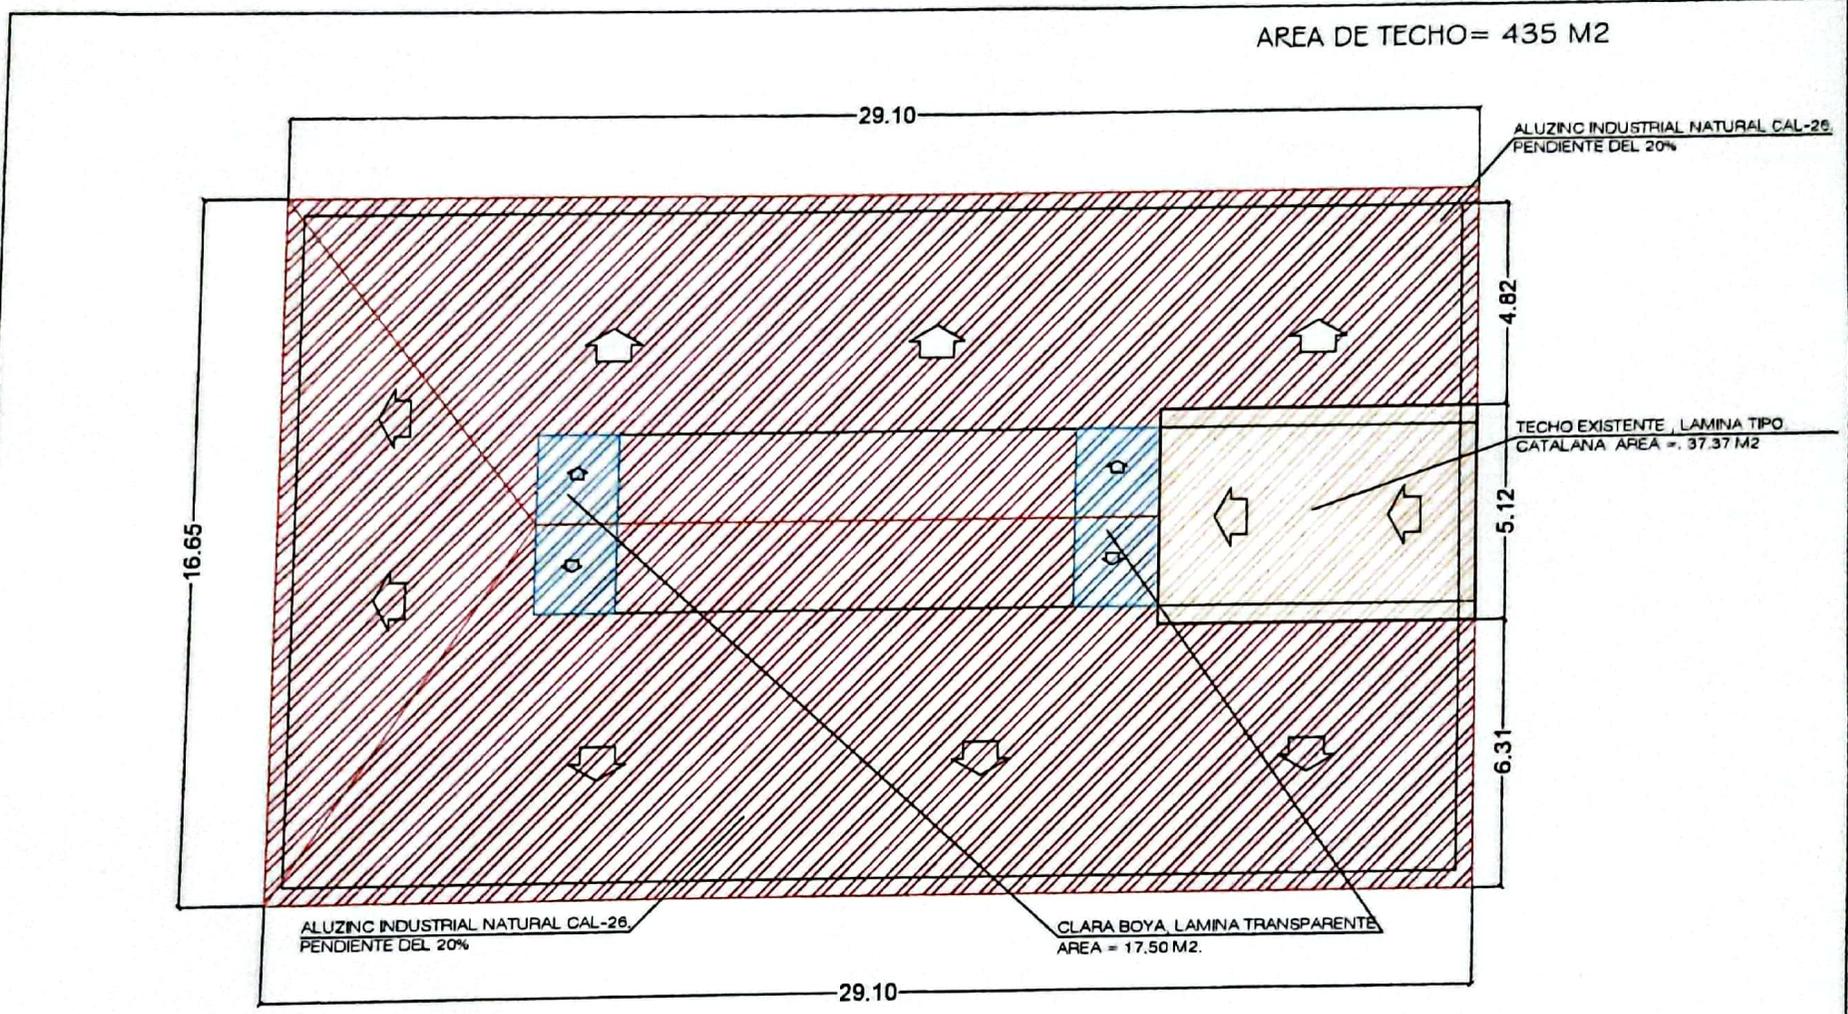

AREA DE TECHO= 435 M2

ALUZINC INDUSTRIAL NATURAL CAL-26
PENDIENTE DEL 20%

TECHO EXISTENTE, LAMINA TIPO
CATALANA AREA = 37.37 M2

ALUZINC INDUSTRIAL NATURAL CAL-26
PENDIENTE DEL 20%

CLARA BOYA, LAMINA TRANSPARENTE
AREA = 17.50 M2.

PROYECTO
INSTALACION ESTRUCTURA Y CUBIERTA DE TECHA

DISEÑO
RIGOBERTO R. MARQUEZ

CONTENIDO
VISTA EN PLANTA

ESCALA
1: 100




HOJA
04
DE 5

LUGAR
CENTRO DE SALUD, CASCO URBANO SAN PEDRO COPAN.

REVISO C.I.C.H 2083
ING. RIGOBERTO R. MÁRQUEZ

FECHA
ABRIL-2023.

AREA DE TECHO= 435 M2

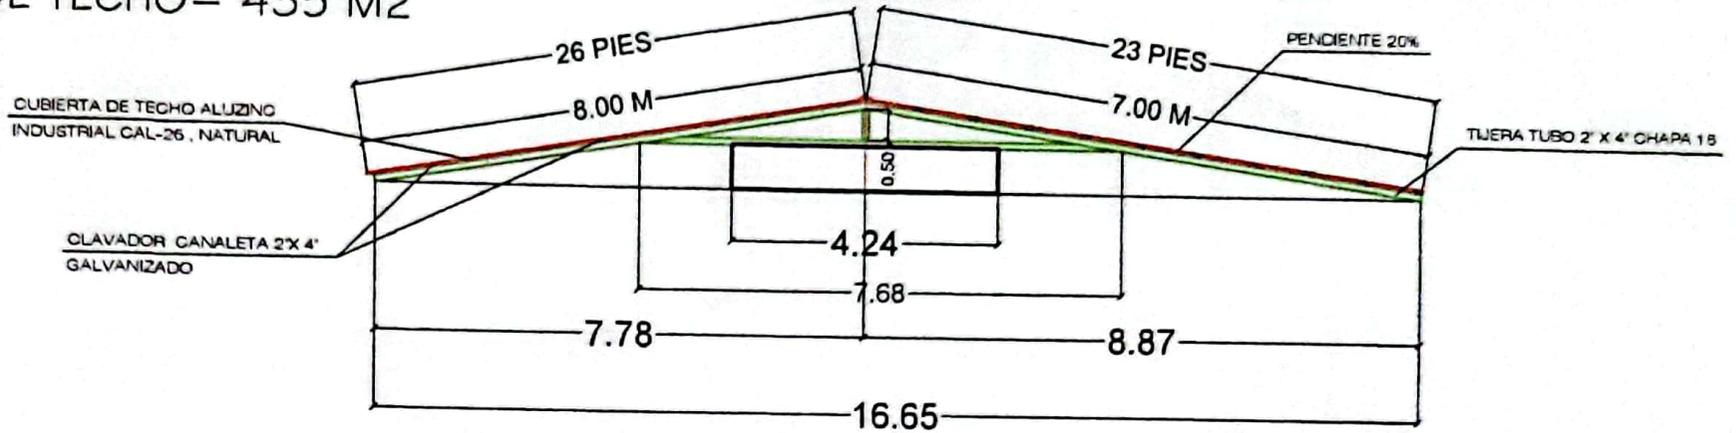

MATERIALES

No.	DESCRIPCION	UNID	CANT.	Observaciones.
1	TUBO DE 2'X4' CHAPA 18	LANCES	40	CHAPA 18.
2	CANALETA DE 2'X4'	LANCES	102	STANDAR.
3	ALUZING CAL-26	PIES	1430	COLOR NATURAL
4	TORNILLO AUTOTALADRANTE DE 2 1/2"	UNID	3500	TORNILLO AUTOTALADRANTE
5	ELECTRODO 6011 Y 6013	LBS	60	
6	VARILLA 1/2" LEGITIMA. ATIZADORES.	LANCES	12	VARILLA LISA DE MEDIA 1/2"
7	CUMBRERA CENTRAL DE ALUZING.	PL	140	CUMBRERA CENTRAL

PROYECTO
INSTALACION ESTRUCTURA Y CUBIERTA DE TECHA

DISEÑO
RIGOBERTO R. MARQUEZ

CONTENIDO
VISTA EN PLANTA

ESCALA

1:100



HOJA

05

DE 5

LUGAR
CENTRO DE SALUD, CASCO URBANO SAN PEDRO COPAN.

REVISO C.I.C.H 2083
ING. RIGOBERTO R. MARQUEZ

FECHA
ABRIL-2023.



MUNICIPALIDAD DE SAN PEDRO COPAN

E-mail munisanpedroc0420@hotmail.com

No Contrato:
002/2023

CONTRATO DE CONSTRUCCION DE SOBRE TECHO 435M2 UAPS "SERGIO ANTONIO LEMUS" UBICADO EN BARRIO EL ANGEL CASCO URBANO.

Nosotros, **CERGIO ANTONIO LEMUS ESPAÑA**, mayor de edad, Casado, hondureño, comerciante con domicilio en el Municipio de San Pedro, Departamento de Copan, con tarjeta de identidad No. 0420-1971-00002, actuando en su condición de Alcalde Municipal y Representante Legal de la **MUNICIPALIDAD** de San Pedro, Departamento de Copan de RTN 04209995040022, por resolución del Tribunal Nacional de Elecciones, mediante punto 3 único según acta No.74-2021 del 20 de diciembre 2021, estando autorizado para celebrar contratos, según ley de municipalidades es en su artículo No. 43 y artículo 40, numeral 3 de su Reglamento y quien en adelante se conocerá como la "**MUNICIPALIDAD**" y Francisco Armando Paz Perdomo mayor de edad, casado, hondureño, con domicilio en el Municipio de San Pedro departamento de Copan, con tarjeta de Identidad 0420-1991-00154 y RTN 04201991001549 actuando en su condición de **CONTRATISTA** individual, hemos convenido celebrar como en efecto celebramos en este acto, el presente Contrato:

CLAUSULA PRIMERA: OBJETO Y ALCANCE DEL CONTRATO: El presente contrato tiene por objeto contratar los servicios de un **CONTRATISTA**, para que realice la **CONSTRUCCION DEL SOBRE TECHO 435KM2 UAPS "SERGIO ANTONIO LEMUS" UBICADO EN BARRIO EL ANGEL DEL CASCO URBANO**. Según especificaciones de actividades escritas: Tijeras de tubo de 2x4 chapa 16 200 ML, Clavador canaleta de 2x4 612 ML, Inst. Lamina Aluzinc industrial natural, cal. 26 430 M2, Inst. cubrera lamina Aluzinc natural 43 ML, Remate techo perimetral teja típica dos aguas de 30 cms 100 ML, Inst. canal metálico de 15x20cms 75 ML, según la cotización aprobada mediante Acta de Corporación Municipal N° 4 punto No. 6, en de fecha 15 de Febrero 2023, con fuente de financiamiento (11-20) Transferencia de 9% del Programa **INFRAESTRUCTURA**, conforme a las especificaciones brindadas en la cotización y diseño adjunto al **CONTRATISTA**, aprobado por la Unidad Técnica Municipal UTM; por lo que se necesita que los servicios para este tipo de obra se desarrolle dentro de las especificaciones técnicas, calidad de mano de obra, y eficiencia requerida en obras públicas.

CLAUSULA SEGUNDA: DECLARACION DEL CONTRATISTA; El **CONTRATISTA** Declara que está en capacidad de realizar el Trabajo de mano de obra calificada en la **CONSTRUCCION DE SOBRE TECHO 435M2 UAPS "SERGIO ANTONIO LEMUS" UBICADO EN BARRIO EL ANGEL CASCO URBANO**, con los materiales y medidas escritas en la cotización con la calidad necesaria según lo estipulado en la cláusula primera de este contrato.

CLAUSULA TERCERA: COSTO DEL CONTRATO: LA **MUNICIPALIDAD** pagara al **CONTRATISTA** El monto del contrato por un valor de **NOVENTA Y SIETE MIL LEMPIRAS EXACTOS (L. 97,000.00)**, que constituye el monto máximo garantizado para cubrir el trabajo de mano de obra Calificada para la construcción del Proyecto de sobre techo del UAPS "SERGICO ANTONIO LEMUS" UBICADO EN BARRIO EL ANGEL, dentro del tiempo de ejecución previsto, en moneda de curso legal en el país en el cual no podrá ser modificado salvo lo dispuesto en los documentos del contrato y de conformidad a lo establecido en la ley de contratación del Estado.-): **NO SE EFECTUARA LA RETENCION DEL 12.5% DEL IMPUESTO SOBRE LA RENTA POR PRESENTAR SU CONSTANCIA DE PAGOS A CUENTAS CON LA SAR. SE HARA UNA RETENCION DEL 5% DEL MONTO TOTAL DE LA OBRA POR GARANTIA QUE CORRESPONDE A CALIDAD DE LA MISMA QUE SE PAGARA A LOS TRES MESES DE FINALIZADO EL CONTRATO.**


CLAUSULA CUARTA: DURACION DEL CONTRATO Y FECHA DE INICIO: El presente contrato tendrá una duración de dos meses, a partir de la fecha de la firma de ambas partes.- dando inicio el lunes 19 de junio del año 2023

CLAUSULA QUINTA: MODALIDAD DE PAGO: El **CONTRATISTA** se le brindara el 20% correspondiente a Lps. 19,400 a la firma del contrato, los siguientes pagos se harán según avance u estimación de obra brindadas por ingeniero de Consejo Intermunicipal Higuito

MUNICIPALIDAD, mediante el Encargado de la Supervisión de Proyectos. Y Con la firma de acta de recepción del producto esperado objeto de este contrato, previa aprobación de la Corporación Municipal. **GARANTIA:** El Ejecutor se Compromete a dar un mes de garantía por calidad de obra, comprometiéndose a realizar las reparaciones respectivas en caso el trabajo en mención sufra deterioros imputables a la mala calidad de la mano de obra calificada sin costo alguno para la municipalidad **CLAUSULA SEXTA:** Leído por ambas partes este contrato y conformes con las Clausulas arriba estipuladas, con entero conocimiento firma en el Municipio de San Pedro Copan a los 16 días del mes de junio del 2023



Gerardo Antonio Lemus
Alcalde Municipal

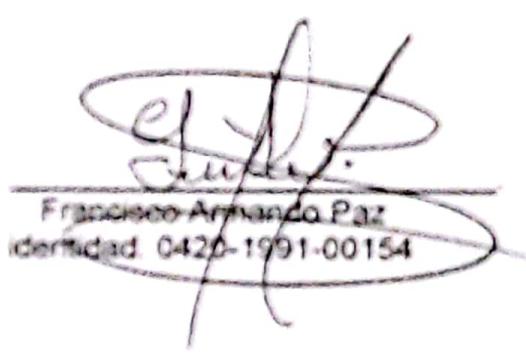

Francisco Armando Paz
Identidad 0420-1991-00154