

Quimistán Santa Bárbara
16 de agosto del 2023.

Señora: Tania Judit Rivera Melgar
Oficial de Información Pública
Su Oficina.

La Suscrita Secretaria Municipal de la Municipalidad de Quimistán Santa Bárbara **HACE CONSTAR:** Que, en el mes de **julio** del año 2023, SE REALIZÓ 1 CONVENIOS

Atentamente.



Elsy Andrea Catalina Martínez
Secretaria Municipal.



DIRECCIÓN NACIONAL DE PARQUES Y RECREACIÓN

ACTA DE ACEPTACIÓN DE INICIO DE PROYECTO
MUNICIPIO DE QUIMISTÁN, DEPARTAMENTO DE SANTA BÁRBARA

RUBEN DARIO PACHECHO PEREIRA, mayor de edad, con documento nacional de identificación número 1618-1982-00885 y con domicilio en este municipio, alcalde municipal de QUIMISTÁN, DEPARTAMENTO DE SANTA BÁRBARA, con facultades suficientes para suscribir este tipo de actos, he convenido celebrar esta ACTA DE ACEPTACIÓN DE INICIO DE PROYECTO - PARQUE INFANTIL, manifestando: estar de acuerdo y es por tal razón que acepto:

- Los Planos
- Especificaciones Técnicas
- Contraparte Municipal

CONTRAPARTE MUNICIPAL:

La alcaldía municipal deberá tener listo con previo a la intervención de la Dirección en el predio todo lo que corresponda a:

1. **Terracería: Descapote, corte y relleno con material selecto compactado:** en áreas según planos, con un espesor no menos de 10 cm, en caso de ser necesario. Esta actividad es obligatoriamente ejecutada por ingeniero y topografía.
2. **Obra Complementaria para el parque:** pintado en el delineado de para disciplinas deportivas. Suministro y construcción de estructura para porterías de cancha (incluye malla en porterías y cesta de básquetbol).
3. **Habilitar pegue / alimentación de Agua Potable:** para suministro durante la ejecución del proyecto.
4. **Habilitar pegue / punto de Acometida Eléctrica:** para suministro durante la ejecución del proyecto y posterior uso del parque.
5. **Suministro e instalación de Grama Natural y/o Grava:** en las áreas verdes, donde sea necesario al terminar la construcción del parque, y suministro de plantas ornamentales o de sombra (a consideración local).
6. **Enfoque de Género:** respetando las directrices de la Sra. presidenta de la República, la Alcaldía Municipal se compromete en un futuro a la construcción de baños públicos haciéndole énfasis al enfoque de género (niño/a).
7. El predio deberá estar finalizado en **TREINTA (30) DÍAS CALENDARIO**, contados a partir del día siguiente a la socialización del proyecto que deberá ser **SUPERVISADO** y **EJECUTADO** por un ingeniero. Asimismo, el incumplimiento de los primeros **DIEZ (10) DÍAS** transcurridos y asignados para la evaluación de los avances de la obra por parte de la Unidad Técnica de la Dirección, dará a lugar a que se **TRASLADÉ** la obra a otra municipalidad.

ADMINISTRACIÓN DEL PROYECTO TERMINADO:


Una vez entregado el Proyecto será responsabilidad de la Municipalidad, en lo referente a mantenimiento, debido uso, reparación por daños y cualquier otro que sea considerado como mantenimiento. A fin de beneficiar a la población será de obligatorio cumplimiento incluir la entrada de los habitantes de esta zona, así como los de sus alrededores.

Y las demás implícitas en dicho documento, por lo que me **COMPROMETO** a **CUMPLIR Y RESPETAR** en tiempo y forma cada una de ellas sin protesto.

En fe de lo cual firmo la presente acta por duplicado, en el Municipio de Quimistán, Departamento de Santa Bárbara, a los 12 días del mes de julio del año 2023.

RUBEN DARIO PACHECHO PEREIRA
ALCALDE MUNICIPAL



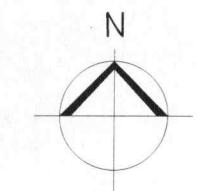

LOGO:

LOCALIZACIÓN:

NOTAS:
ÁREA DEL TERRENO: 592.28 m²
ÁREA DE CONSTRUCCIÓN: 295.62 m²

PROYECTO:
PARQUE INFANTIL


DATOS DEL PROYECTO:
QUIMISTÁN, SANTA BÁRBARA
UBICACIÓN DEL PROYECTO
PARQUE INFANTIL
TIPO DE PROYECTO
METROS 1:100
ACOTACIÓN ESCALA
JULIO / 2023
ING. GUSTAVO GONZALES
APPROBACIÓN Y REVISIÓN

ORIENTACIÓN

NOMBRE DEL PLANO:
PLANTA DE UBICACIÓN

HOJA:
01

PLANTA DE UBICACIÓN

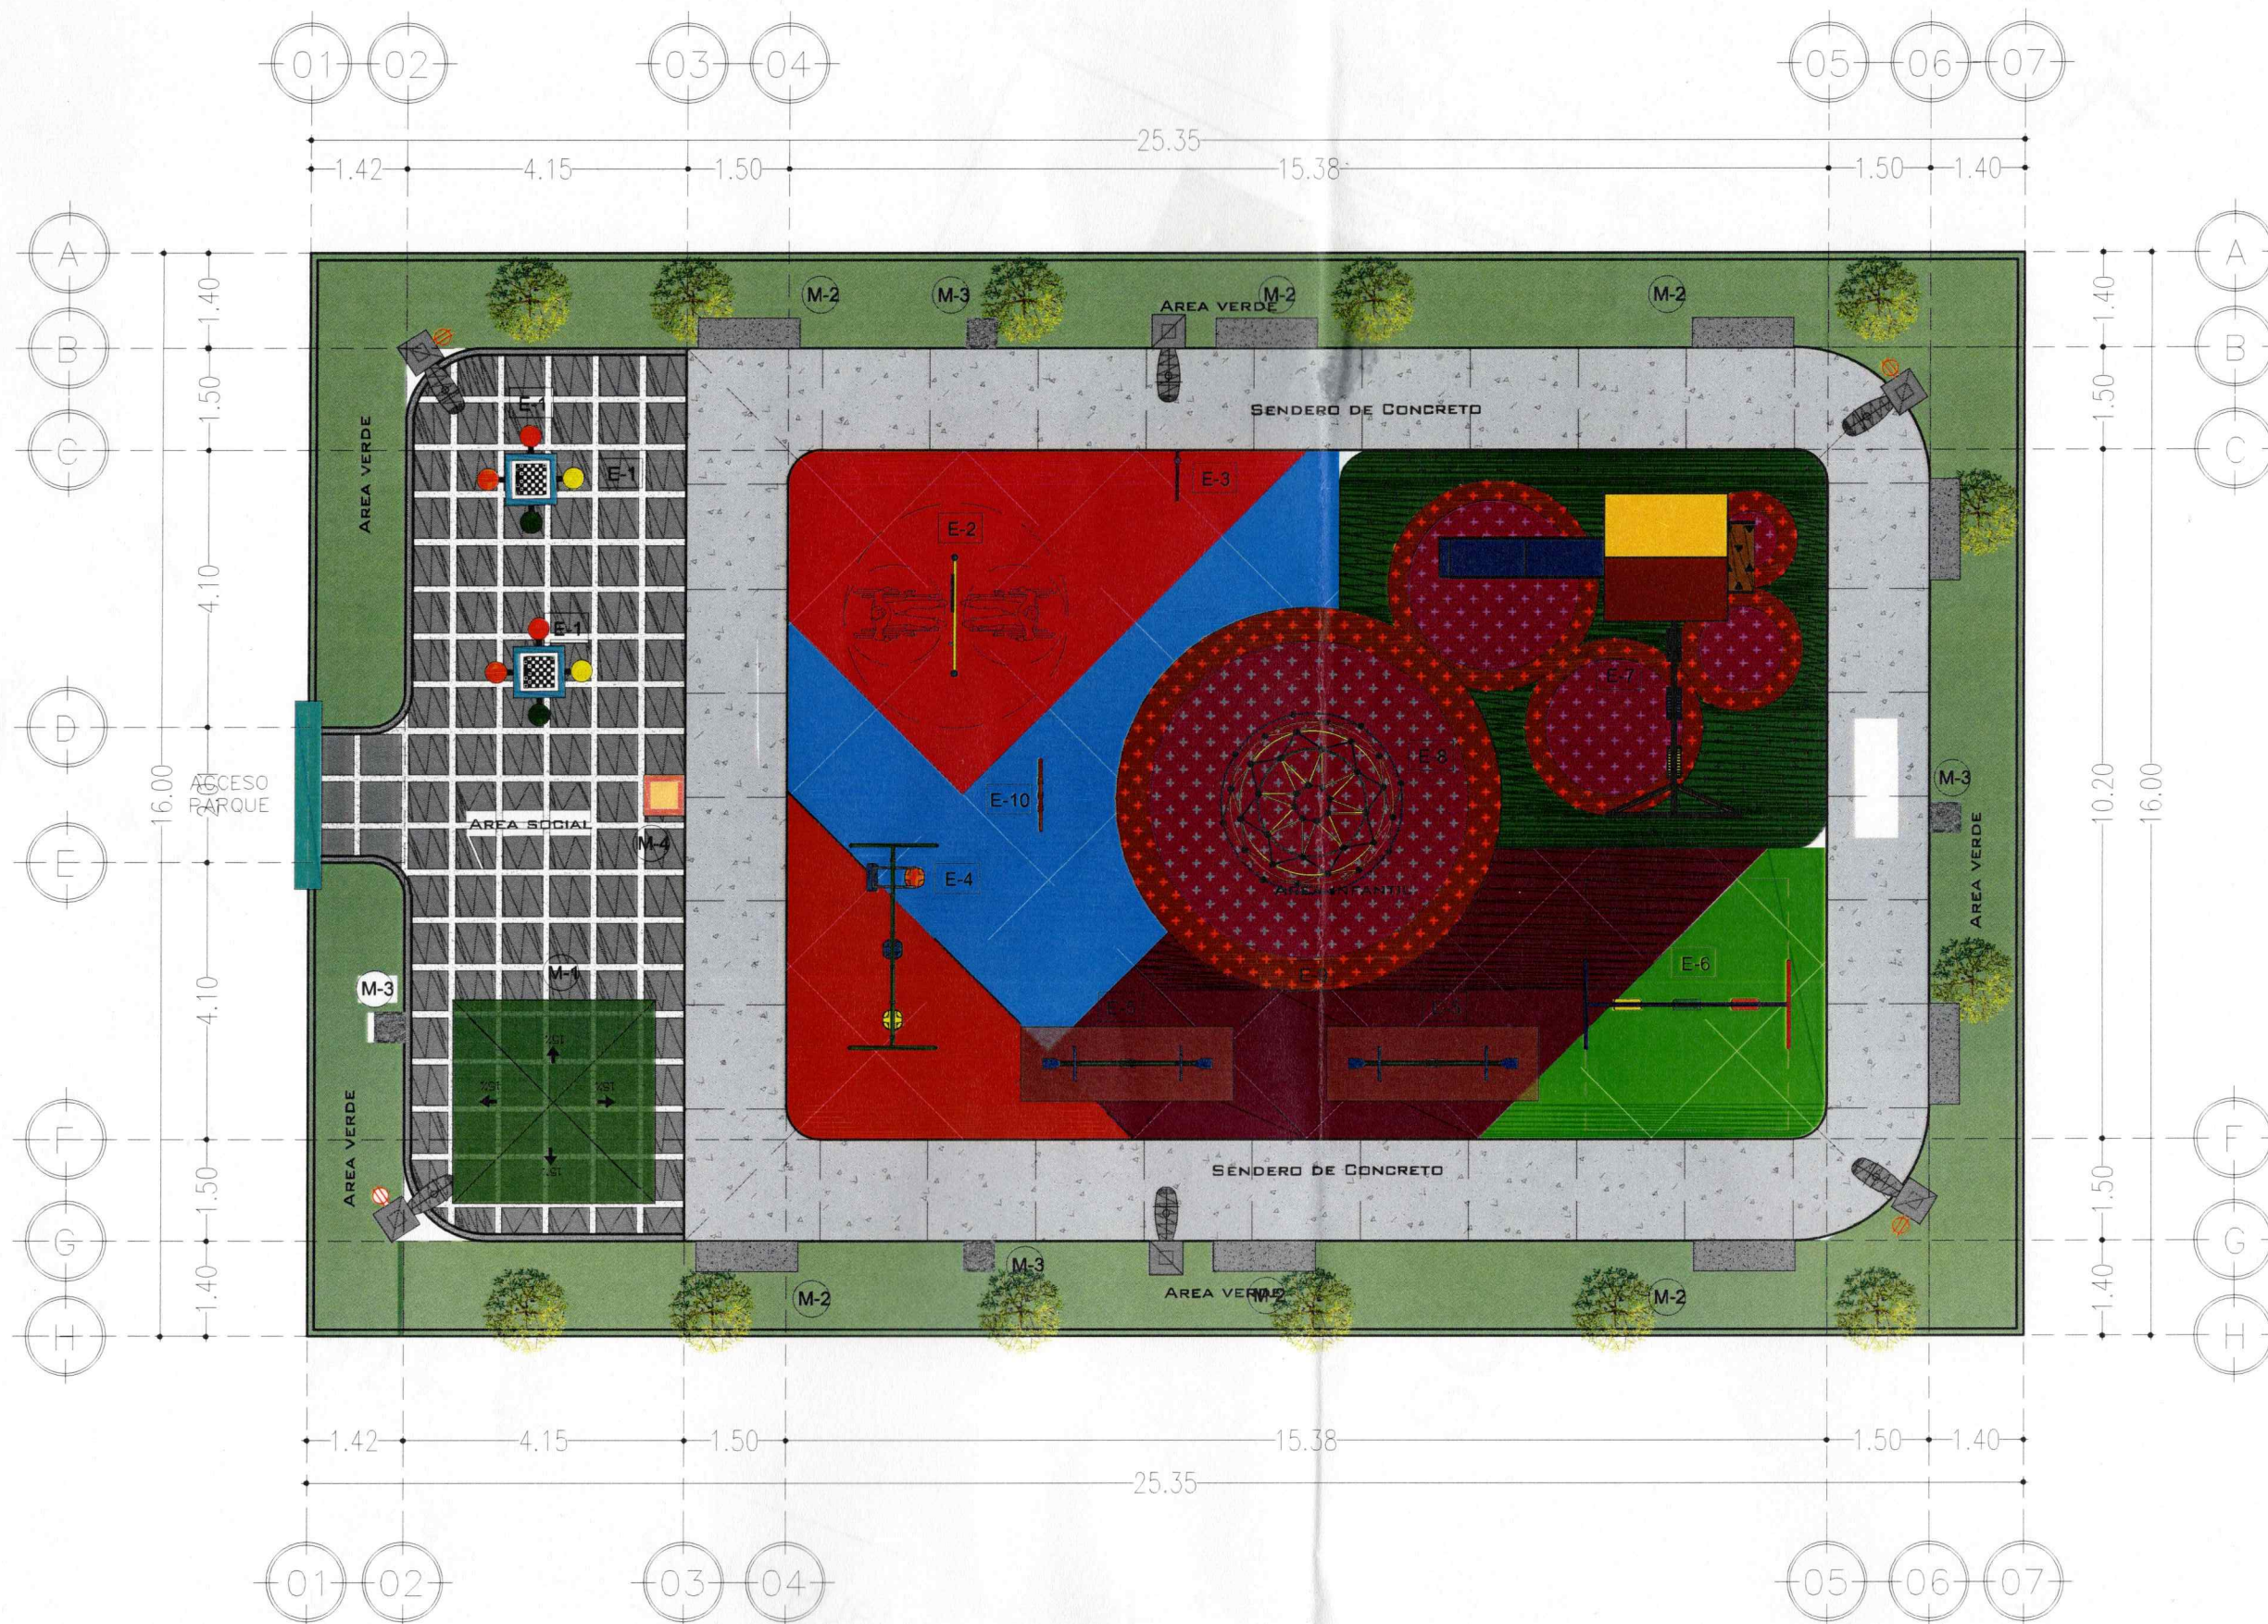

PLANTA ARQUITECTÓNICA

LOGO:

LOCALIZACIÓN:

NOTAS:

ÁREA DEL TERRENO: 592.28 m²
ÁREA DE CONSTRUCCIÓN: 295.62 m²

PROYECTO:

PARQUE INFANTIL

DATOS DEL PROYECTO:

QUIMISTAN, SANTA BARBARA	UBICACION DEL PROYECTO:	
PARQUE INFANTIL	TIPO DE PROYECTO:	
METROS: 1100	ESCALA:	ARQ. JANINE MEDINA
ACOTACION:		DISEÑO Y DIGITALIZACION
JULIO / 2023		ING. GUSTAVO GONZALES
		APROBACION Y REVISION

NOMBRE DEL PLANO:

PLANTA ARQUITECTONICA

HOJA:

02