SIMBOLOGÍA

PLANTA

- LÍNEA CENTRAL
- ORILLA DE CARRETERA
- CERCO DE PÓAS
- CERCO DE MALLA
- MURO
- CURVAS MAYORES
- CURVAS MENORES
- ALCANTARILLA
- CRUCE DE AGUA
- BN (BANCO DE NIVEL)
- POSTE DE LUZ
- PI
- TROMPO

PERFIL

- TERRENO NATURAL
- RASANTE
- SECCIÓN DE ALCANTARILLA
- PI

TERRACERÍA

CORTE = 607.62 m^3

RELLENO = 42522.27 m^3

DE 11+200 A 12+000

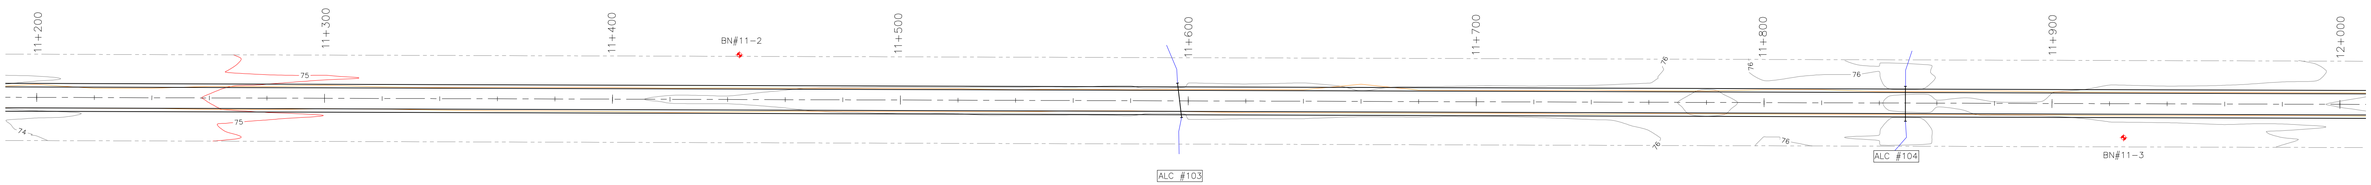

BN# 11-2

X=594,868.358
Y=1,618,199.902
Z=75.3774

ESTABLECIDO CLAVO EN ARBOL DE CORTES 15.50 m LADO IZQUIERDO DE ESTACIÓN 11+444

BN# 11-3

X=595,243.386
Y=1,617,993.096
Z=76.8114

ESTABLECIDO CLAVO EN ARBOL DE CORTES 11.80 m LADO DERECHO DE ESTACIÓN 11+925

CUADRO DE DRENAJE MENOR

No. ALC	ESTACIÓN	DIÁMETRO Y TIPO	LONGITUD (m)			PENDIENTE (%)	ELEVACIÓN		SESGO	OBRAS DE ARTE		OBSERVACIONES
			IZQ.	DER.	TOTAL		IZQ	DER		IZQ	DER	
103	11+597.00	30" TCR	6.20	5.80	12.00	1.25	75.204	75.354	97°00'00"I	CR	CR	
104	11+849.10	30" TCR	5.80	6.30	12.10	1.24	75.022	75.172	90°00'00"I	CR	CR	

NOTAS:
CR=CABEZAL RECTO
SO=SIN OBRA
CA=CABEZAL CON ALAS
T=TRAGANTE

ESCALA GRÁFICA HOR: 1:1000

20 10 0 20 40

2 1 0 2 20

ESCALA GRÁFICA VER: 1:100

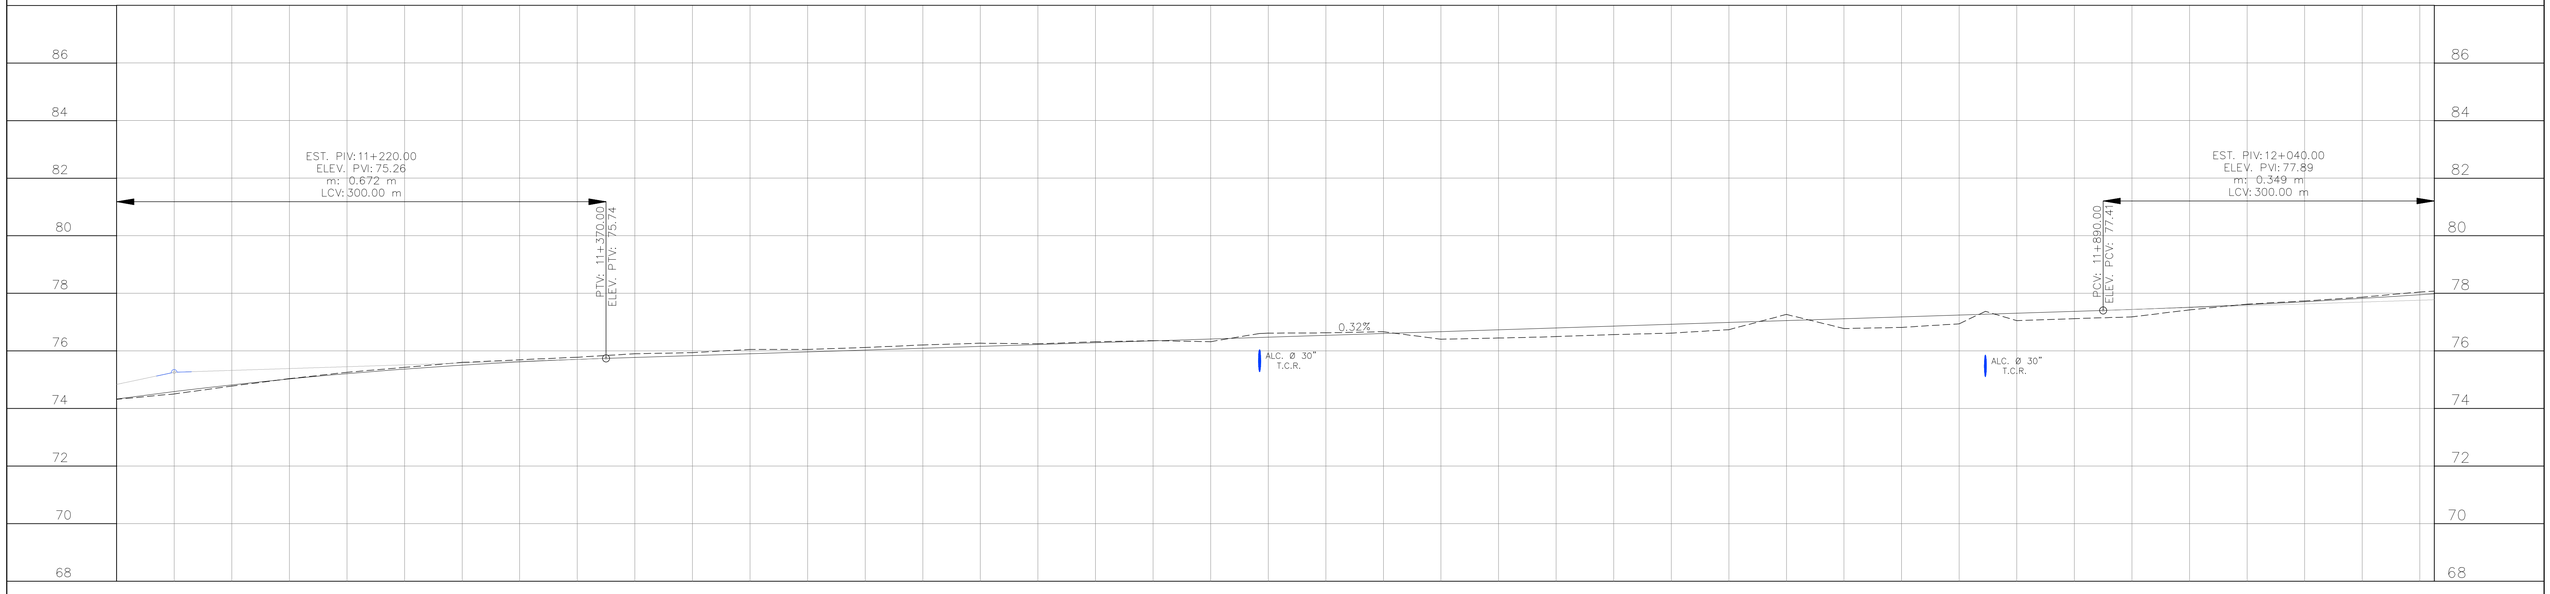

ESTACIÓN	PAVIMENTO EXISTENTE	SUBRASANTE
11+200	74.33	74.33
11+220	74.50	74.58
11+240	74.77	74.82
11+260	75.03	75.02
11+280	75.25	75.21
11+300	75.37	75.37
11+320	75.60	75.50
11+340	75.69	75.61
11+360	75.78	75.70
11+380	75.90	75.77
11+400	75.83	75.83
11+420	76.05	75.90
11+440	76.05	75.96
11+460	76.11	76.03
11+480	76.20	76.09
11+500	76.15	76.15
11+520	76.24	76.22
11+540	76.31	76.28
11+560	76.35	76.35
11+580	76.32	76.41
11+600	76.48	76.48
11+620	76.62	76.54
11+640	76.66	76.60
11+660	76.40	76.67
11+680	76.44	76.73
11+700	76.80	76.80
11+720	76.56	76.86
11+740	76.61	76.92
11+760	76.73	76.99
11+780	77.26	77.05
11+800	77.12	77.12
11+820	76.81	77.18
11+840	76.94	77.25
11+860	77.05	77.31
11+880	77.12	77.37
11+900	77.44	77.44
11+920	77.42	77.52
11+940	77.62	77.60
11+960	77.73	77.71
11+980	77.88	77.82
12+000	77.95	77.95

GOBIERNO DE LA REPÚBLICA DE HONDURAS — FONDO VIAL

GOBIERNO DE LA REPÚBLICA DE HONDURAS — SECRETARÍA DE INFRAESTRUCTURA Y SERVICIOS PÚBLICOS

PROYECTO:
"SERVICIOS DE CONSULTORÍA PARA LA EVALUACIÓN DE CONDICIONES EXISTENTES, ESTUDIO FINAL Y DISEÑO DEL TRAMO CARRETERO RUTA 108, JUTICALPA-LA EMPALIZADA-S77, UBICADO EN JUTICALPA, DEPARTAMENTO DE OLANCHO"

CONASH S. DE R.L. DE C.V.
ESTUDIO - DISEÑO - SUPERVISIÓN
CERTIFICADO EN ISO 9001 : 2008

ESCALA: H: 1:1000 , V: 1:100
FECHA: DICIEMBRE, 2016
ARCHIVO ELECTRÓNICO: PP 11+200 – 12+000.DWG

CONTENIDO:
PLANTA Y PERFIL
11+200 - 12+000

PLANO NÚMERO: PP – 05
PLANO 05 DE 06
VERSION BORRADOR