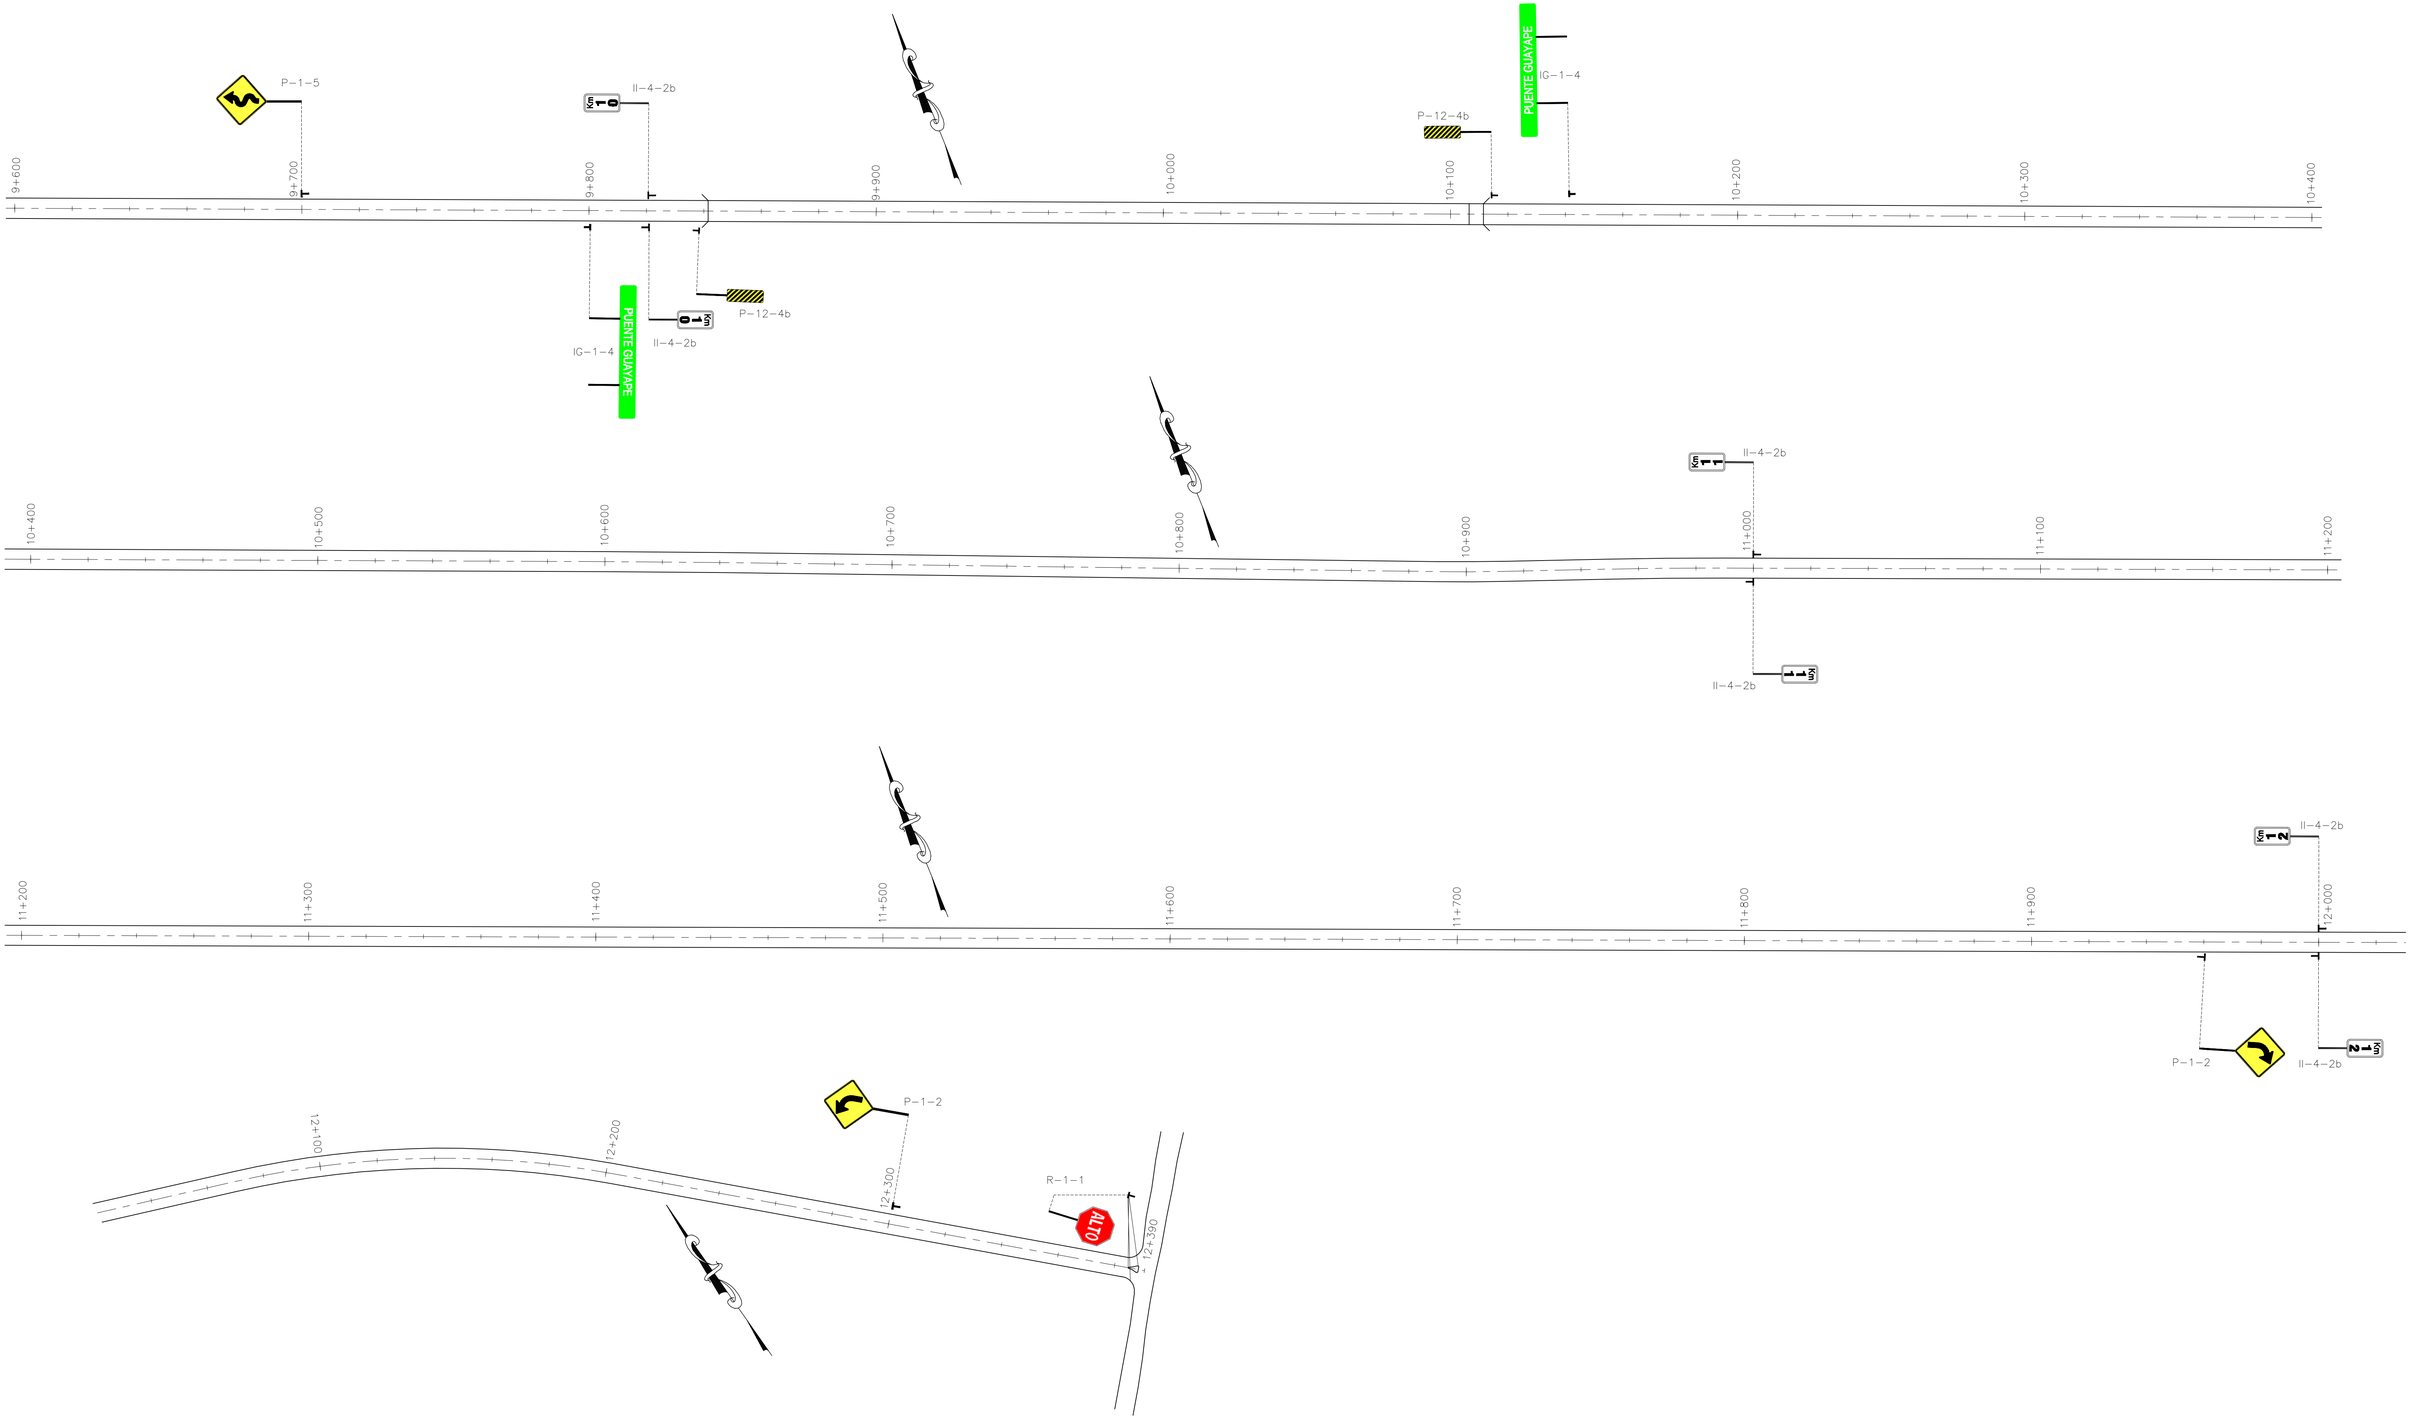

GOBIERNO DE LA REPÚBLICA DE HONDURAS

FONDO VIAL

GOBIERNO DE LA REPÚBLICA DE HONDURAS

SECRETARÍA DE INFRAESTRUCTURA Y SERVICIOS PÚBLICOS

PROYECTO:

"SERIVICIOS DE CONSULTORÍA PARA LA EVALUACIÓN DE CONDICIONES EXISTENTES, ESTUDIO FINAL Y DISEÑO DEL TRAMO CARRETERO RUTA 108, JUTICALPA-LA EMPALIZADA-S77, UBICADO EN JUTICALPA, DEPARTAMENTO DE OLANCHO"

DIGITALIZACIÓN Y DISEÑO:

CONASH S. DE R.L. DE C.V.

ESTUDIO - DISEÑO - SUPERVISIÓN

CERTIFICADO EN ISO 9001:2008

ESCALA: 1:1000

FECHA: DICIEMBRE, 2016

ARCHIVO ELECTRÓNICO: PS 9+600 – 12+390.DWG

CONTENIDO:

PLANO DE SEÑALIZACIÓN
9+600 - 12+390

PLANO NÚMERO: PS – 01

PLANO 01 DE 02

VERSION BORRADOR