



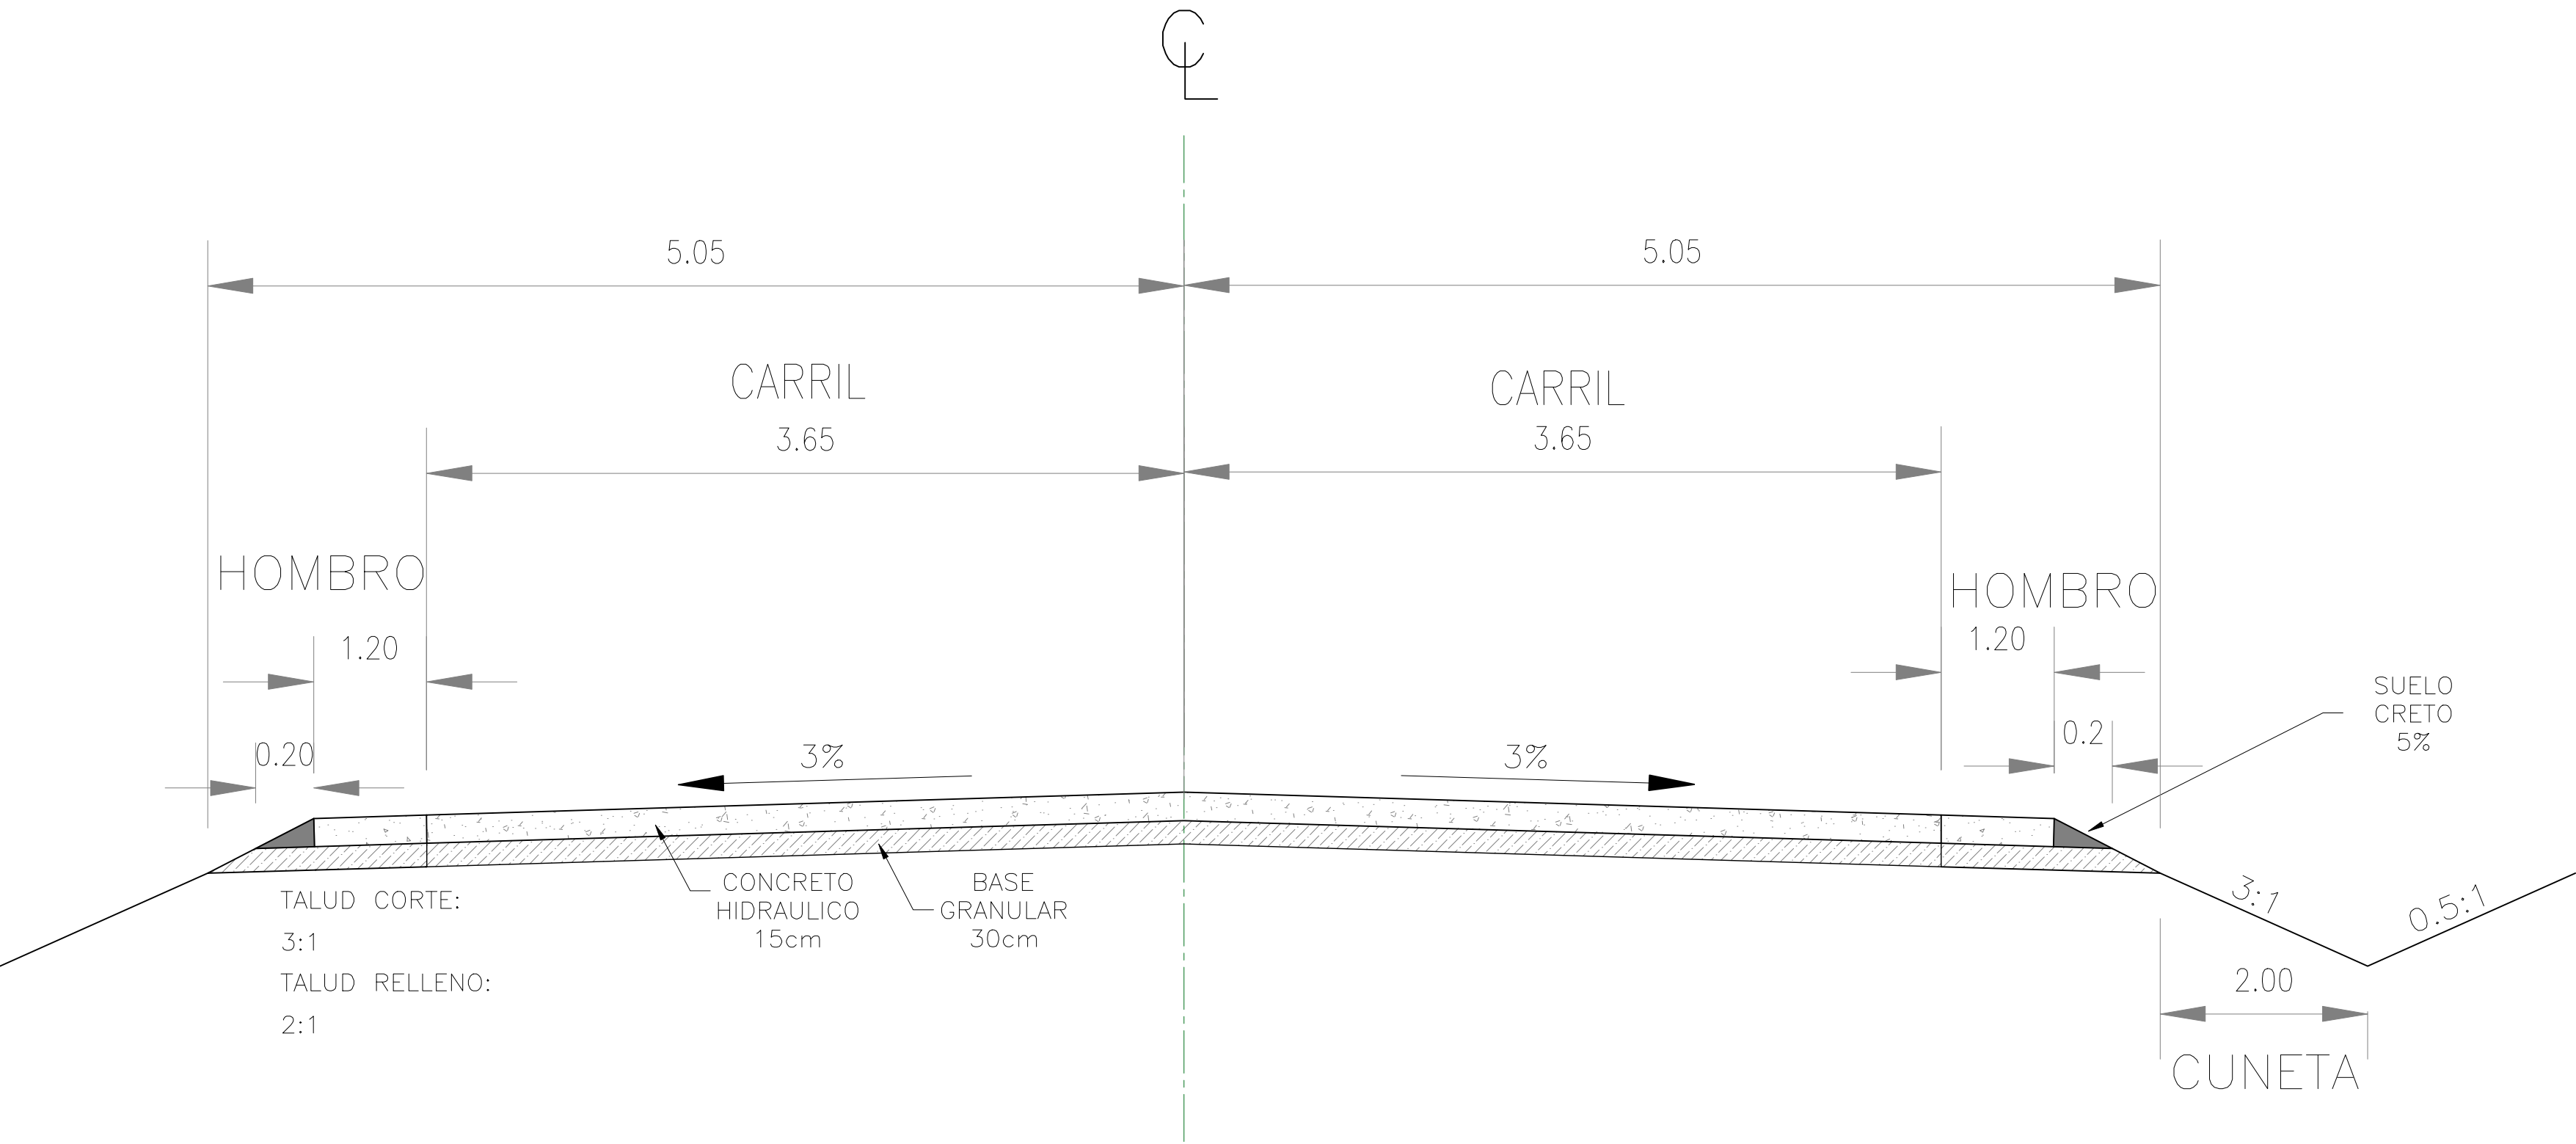

SECCION TÍPICA-3 (SEMI-URBANA)

SIN ESCALA

ESTRUCTURAS DE PAVIMENTO		
TIPO DE SECCIÓN	INICIO	FIN
SECCIÓN TÍPICA-3 (ZONA SEMI-URBANA)	8+120	12+390

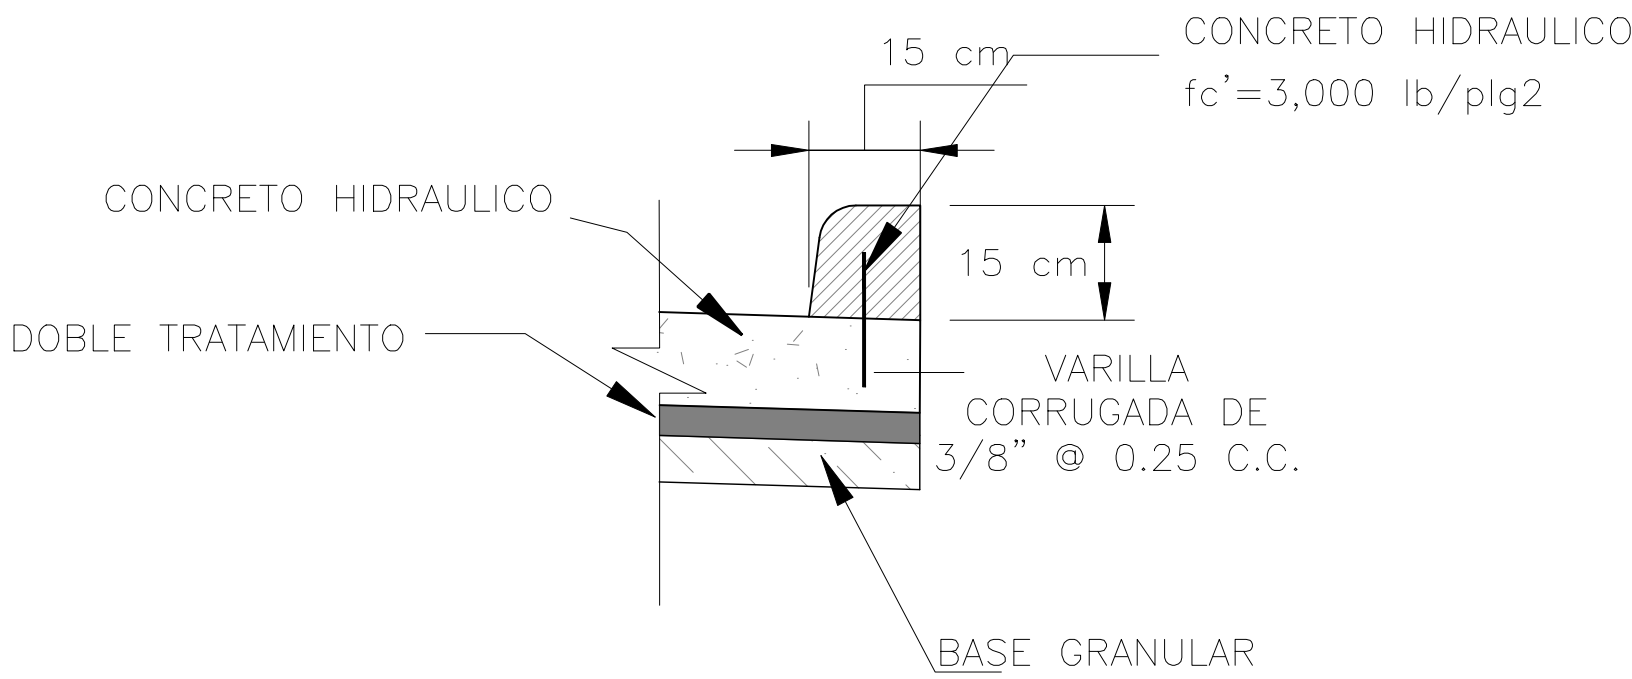

DETALLE BORDILLO

SIN ESCALA