



NOTA ACLARATORIA

Santiago Puringla, La Paz, 07 de mayo de 2024
Ángel Eli Ramos Díaz
Oficial de Información Pública
Su oficina

Le saludo cordialmente deseándole éxitos en sus delicadas funciones, el motivo de la presente es para notificarle que en el mes de marzo de 2024 se realizaron licitaciones.

- 1- PROYECTO CONSTRUCCION DE 330 ML ALCANTARILLADO SANITARIO Y CONSTRUCCION DE CAJA PUENTE. DE LARGO 2ML ANCHO 10ML EN BARRIO LA MERCED, SANTIAGO PURINGLA, LA PAZ.

Wilson Jonatán Turcios Díaz
Coordinador Unidad Técnica Municipal

“TRABAJANDO DE LA MANO DE DIOS Y DEL PUEBLO”
UTM



AVISO DE CONVOCATORIA A COTIZACIÓN

Señor: ALFREDO JOSE VELASQUEZ HERNADEZ (INMEVVE S DE RL)

La Municipalidad de **SANTIAGO PURINGLA** en el Departamento de La Paz, en aplicación del Artículo No.38 de la Ley de Contratación del Estado, por este medio invita **A TODOS LOS OFERENTES CONSTRUCTORES** Para la realización de diversas obras de construcción, rehabilitación, reparaciones y mejoras, nuevamente invita a que participe en la Cotización siguiente:

Nombre del proyecto:

CONSTRUCCION DE 330 ML ALCANTARILLADO SANITARIO Y CONSTRUCCION DE CAJA PUENTE DE L=2ML A=10ML EN BARRIO LA MERCED, SANTIAGO PURINGLA.

RECIBO Y APERTURA DE OFERTAS

Los sobres conteniendo las ofertas serán recibidas el día 04/03/2024 del mes de marzo 2024 a la Hora: 10:00 am. En las Oficinas de la alcaldía municipal de **SANTIAGO PURINGLA, LA PAZ**, se abrirán públicamente en el lugar de la reunion.

Los participantes Deberán presentar como mínimo los requisitos siguientes

- 1 Curriculum vitae/Escritura de constitución
- 2 Constancia de haber ejecutado por lo menos 2 proyectos de similar naturaleza 3 copia del RTN,
- 4 (constancia de la SAR, de pagos a cuenta)
- 5 Copia De Tarjeta De Identidad

Santiago Puringla , La Paz 4 de marzo del 2024

Wilfredo Vilij Mejía
Alcalde Municipal



REPUBLICA DE HONDURAS
MUNICIPALIDAD DE SANTIAGO PURINGLA
DEPARTAMENTO DE LA PAZ
Teléfono 2774-5175 2774-5176 2774-5239 2774-5416
Email: munipuringla@yahoo.es

HONDURAS

Santiago Puringla, La Paz. Honduras, C.A.

AVISO DE CONVOCATORIA A COTIZACIÓN

Señor: BRYAN NOEL CASTILLO (CONSTRUCAT S DE RL)

La Municipalidad de **SANTIAGO PURINGLA** en el Departamento de La Paz, en aplicación del Artículo No.38 de la Ley de Contratación del Estado, por este medio invita **A TODOS LOS OFERENTES CONSTRUCTORES** Para la realización de diversas obras de construcción, rehabilitación, reparaciones y mejoras, nuevamente invita a que participe en la Cotización siguiente:

Nombre del proyecto:

CONSTRUCCION DE 330 ML ALCANTARILLADO SANITARIO Y CONSTRUCCION DE CAJA PUENTE DE L=2ML A=10ML EN BARRIO LA MERCED, SANTIAGO PURINGLA.

RECIBO Y APERTURA DE OFERTAS

Los sobres conteniendo las ofertas serán recibidas el día viernes 15 del mes de marzo 2024 a la Hora: 10:00 am. En las Oficinas de la alcaldía municipal de **SANTIAGO PURINGLA, LA PAZ**, se abrirán públicamente en el lugar de la reunion.

Los participantes Deberán presentar como mínimo los requisitos siguientes

- 1 Curriculum vitae/Escritura de constitución
- 2 Constancia de haber ejecutado por lo menos 2 proyectos de similar naturaleza
- 3 copia del RTN,
- 4 (constancia de la SAR, de pagos a cuenta)
- 5 Copia De Tarjeta De Identidad

Santiago Puringla, La Paz 4 de marzo del 2024



Wilfredo Villalobos
Wilfredo Villalobos
Alcalde Municipal





REPUBLICA DE HONDURAS
MUNICIPALIDAD DE SANTIAGO PURINGLA
DEPARTAMENTO DE LA PAZ
Teléfono 2774-5175 2774-5176 2774-5239 2774-5416
Email: municipingla@yahoo.es



Santiago Puringla, La Paz. Honduras, C.A.

AVISO DE CONVOCATORIA A COTIZACIÓN

Señor: JORGE MOISES GONSALES (INGEDEM CONSTRUCORES S DE RL)

La Municipalidad de **SANTIAGO PURINGLA** en el Departamento de La Paz, en aplicación del Artículo No.38 de la Ley de Contratación del Estado, por este medio invita **A TODOS LOS OFERENTES CONSTRUCTORES** Para la realización de diversas obras de construcción, rehabilitación, reparaciones y mejoras, nuevamente invita a que participe en la Cotización siguiente:

Nombre del proyecto:

CONSTRUCCION DE 330 ML ALCANTARILLADO SANITARIO Y CONSTRUCCION DE CAJA PUENTE DE L=2ML A=10ML EN BARRIO LA MERCED, SANTIAGO PURINGLA.

RECIBO Y APERTURA DE OFERTAS

Los sobres conteniendo las ofertas serán recibidas el día viernes 15 del mes de marzo 2024 a la Hora: 10:00 am. En las Oficinas de la alcaldía municipal de **SANTIAGO PURINGLA, LA PAZ**, se abrirán públicamente en el lugar de la reunion.

Los participantes Deberán presentar como mínimo los requisitos siguientes

- 1 Curriculum vitae/Escritura de constitución
- 2 Constancia de haber ejecutado por lo menos 2 proyectos de similar naturaleza
- 3 copia del RTN,
- 4 (constancia de la SAR, de pagos a cuenta)
- 5 Copia De Tarjeta De Identidad

Santiago Puringla, La Paz 4 de marzo del 2024





REPUBLICA DE HONDURAS
MUNICIPALIDAD DE SANTIAGO PURINGLA
DEPARTAMENTO DE LA PAZ
Teléfono 2774-5175 2774-5176 2774-5239 2774-5416
Email: munipuringla@yahoo.es



Santiago Puringla, La Paz. Honduras, C.A.

AVISO DE CONVOCATORIA A COTIZACIÓN

Señor: CONSTRUCTORA AIC (REP KENNY BANEGAS MEJIA)

La Municipalidad de **SANTIAGO PURINGLA** en el Departamento de La Paz, en aplicación del Artículo No.38 de la Ley de Contratación del Estado, por este medio invita **A TODOS LOS OFERENTES CONSTRUCTORES** Para la realización de diversas obras de construcción, rehabilitación, reparaciones y mejoras, nuevamente invita a que participe en la Cotización siguiente:

Nombre del proyecto:

CONSTRUCCION DE 330 ML ALCANTARILLADO SANITARIO Y CONSTRUCCION DE CAJA PUENTE DE L=2ML A=10ML EN BARRIO LA MERCED, SANTIAGO PURINGLA.


RECIBO Y APERTURA DE OFERTAS

Los sobres conteniendo las ofertas serán recibidas el día viernes 15 del mes de marzo 2024 a la Hora: 10:00 am. En las Oficinas de la alcaldía municipal de **SANTIAGO PURINGLA, LA PAZ**, se abrirán públicamente en el lugar de la reunion.

Los participantes Deberán presentar como mínimo los requisitos siguientes

- 1 Curriculum vitae/Escritura de constitución
- 2 Constancia de haber ejecutado por lo menos 2 proyectos de similar naturaleza
- 3 copia del RTN,
- 4 (constancia de la SAR, de pagos a cuenta)
- 5 Copia De Tarjeta De Identidad

Santiago Puringla, La Paz 4 de marzo del 2024

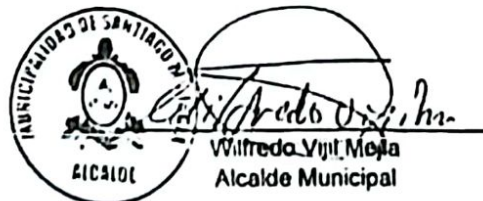

2023

MANCOMUNIDAD DE
MUNICIPIOS DEL CENTRO
DE LA PAZ



MAMCEPAZ

UTI-MAMCEPAZ

DICIEMBRE 2023

**[PERFIL DE PROYECTO:
CONSTRUCCION DE SISTEMA
DE ALCANTARILLADO
SANITARIO, BARRIO LA
MERCED, SANTIAGO DE
PURINGLA, LA PAZ]**

construcción de Alcantarillado barrio la merced, Santiago puringla.

CONTENIDO

1. INTRODUCCION
2. DATOS GENERALES
3. DATOS DE LA COMUNIDAD
4. JUSTIFICACION DEL PROYECTO
5. OBJETIVO
6. MEMORIA DESCRIPTIVA
7. PRESUPUESTO
8. PLANOS
9. ANEXOS

INTRODUCCION

Las municipalidades agrupadas en la (MAMCEPAZ), se apoyan en la unidad técnica de ingeniería UTI departamento de esta, para todas las etapas en el desarrollo de proyectos de infraestructura.

Como unidad de ingeniería UTI se encarga, aparte de la formulación control y seguimiento de los proyectos que cada una de las municipalidades le encomienda, velar por que el proyecto sea ejecutado de acuerdo a las normas técnicas de ingeniería para el buen funcionamiento de los proyectos.

- Uno de los proyectos asignados a la UTI, es la formulación de la CONSTRUCCION DE SISTEMA DE ALCANTARILLADO SANITARIO, BARRIO LA MERCED, SANTIAGO DE PURINGLA, LA PAZ

DATOS GENERALES:

UBICACIÓN: El proyecto está ubicado en cedritos Santiago Puringla, La paz

COORDENADAS:
LATITUD 14°21'18.46"N
LONGITUD 87°54'4.86"O

POBLACION: 250 habitantes

cuenta con los servicios básicos, agua potable y energía eléctrica.

JUSTIFICACIÓN

La Municipalidad de Santiago de Puringla, Departamento de La Paz, ha priorizado en los planes estratégicos de desarrollo municipal, La construcción de un Sistema de Alcantarillado Sanitario. En el Barrio La Merced del Municipio se está desarrollando la Población que lleva décadas sin el servicio de recolección de aguas residuales, al igual que nuevos asentamientos humanos en forma de urbanizaciones. El Proyecto de Alcantarillado Sanitario vendrá, a mejorar las condiciones sanitarias de la comunidad de barrio La Merced y por ende contribuirá a mejorar la calidad de vida de los pobladores. El depósito de estas aguas residuales será a través de un poso existente en la calle Principal del barrio La Merced, la cual cumplirá con la legislación y requisitos mínimos vigentes para la descarga. Por las condiciones topográficas del sitio, el proyecto consiste en la construcción del sistema de alcantarillado sanitario. Para este proyecto se utilizaron las normas del Servicio Autónomo Nacional de Acueductos y Alcantarillados (SANAA), para alcantarillado sanitario, sistema convencional.

OBJETIVO

- Mejorar la infra estructura local
- Dar condiciones óptimas para ofrecer un mejor servicio drenaje
- Tener un mejor control de las aguas residuales.

MEMORIA DESCRIPTIVA DEL PROYECTO

El proyecto consta de la construcción de un Alcantarillado sanitario, el cual consta de una longitud de 330 ml el cual inicia desde el pozo existente donde finaliza el pavimento de concreto hidráulico, consta de la construcción de 2 pozo de alcantarillado de 2 m 2 pozos de alcantarillado de 1.5 m 1 pozo de 3 m y 1 pozo de 3.5 m, se suministrara e instalara tubería de pvc de 6" para la conducción de las aguas negras, bajo ella se colocara una cama de arena de 5 cm de espesor, la excavación se hará por ,medio de retroexcavadora, luego se rellenara un 80% con material del sitio y un 20% con material selecto compacto.

En las conexiones domiciliars se utilizará tubería de pvc de drenaje de 4" un lance para cada una los usuarios los cuales serán anexados por una Yee de pvc en cada uno de los pegues se construirá una caja de registro de 40x40x60 cm para mantener el control de cada vivienda y garantizar que el drenaje fluya correctamente

RECOMENDACIONES

- Para construir este pequeño sistema es necesario la participación de la cuadrilla de topografía que replantee el levantamiento, ya que se presentan pendientes mínimas y se necesita precisión a la hora de la instalación de tubería
- Trabajar en un plan de operación y mantenimiento del sistema
- Realizar campañas de concientización con la población para evitar el colapso del sistema, dotar a la población de las herramientas técnicas para el mantenimiento y operación.

FOTOGRAFIAS SITIOS DEL PROYECTO



Presupuesto por Actividades

Proyecto:	Alcantarillado sanitario
Ubicacion:	Barrio la merced, Sdantiago puringla, La Paz.

ACTIVIDAD	DESCRIPCION	UNIDAD	CANTIDAD	PRECIO	TOTAL
F013004	TRAZADO Y MARCADO CON NIVEL	M.L.	330	L 23.37	L 7,712.10
F260007	EXCAVACION CON RETROEXCAVADORA SUELO TIPO I	M3	678.11	L 132.00	L 89,510.52
F091004	CAMA ARENA COMPAC. E= 5 CM.	M3	16.5	L 1,095.44	L 18,074.76
F015003	RELLENO COMP. CON MATERIAL SELECTO (INC. ACARREO)	M3	128.12	L 752.75	L 96,442.33
F015005	RELLENO COMPACTO CON MATERIAL DEL SITIO	M3	406.86	L 143.00	L 58,180.98
F101047	SUMINISTRO DE TUBERIA PVC DE 6" RD-41	M.L.	330	L 325.65	L 107,464.50
F102009	INSTALACION DE TUBERIA PVC DE 6"	M.L.	330	L 27.64	L 9,121.20
F161016	POZO DE ALCANTARILLADO 1.5 M. NO INC. EXC. Y ACA.	UNID	2	L 18,291.06	L 36,582.12
F161017	POZO DE ALCANTARILLADO 2 M. NO INC. EXC. Y ACA.	UNID	2	L 22,107.80	L 44,215.60
F161019	POZO DE ALCANTARILLADO 3 M. NO INC. EXC. Y ACA.	UNID	1	L 46,748.32	L 46,748.32
F161020	POZO DE ALCANTARILLADO 3.5 M. NO INC. EXC. Y ACA.	UNID	1	L 54,613.98	L 54,613.98
F016001	ACARREO DE MATERIAL (DESPERDICIO)	M3	200	L 131.50	L 26,300.00
ALCANTARILLADO					L 594,966.41
F013004	TRAZADO Y MARCADO CON NIVEL	M.L.	150	L 23.37	L 3,505.50
F260007	EXCAVACION CON RETROEXCAVADORA SUELO TIPO I	M3	135	L 132.00	L 17,820.00
F015003	RELLENO COMP. CON MATERIAL SELECTO (INC. ACARREO)	M3	18	L 752.75	L 13,549.50
F015005	RELLENO COMPACTO CON MATERIAL DEL SITIO	M3	117	L 143.00	L 16,731.00
F101040	SUMINISTRO DE TUBERIA PVC DE 4" RD-41	M.L.	150	L 167.00	L 25,050.00
F102008	INSTALACION DE TUBERIA PVC DE 4"	M.L.	150	L 17.54	L 2,631.00
F163001	YEE DE PVC DE 6"x4" (SUM/INST)	UNID	30	L 333.37	L 10,001.10
F111002	CAJA DE REGISTRO DE 40X40X60 CM.	UNID	30	L 1,601.16	L 48,034.80
F016001	ACARREO DE MATERIAL (DESPERDICIO)	M3	35	L 131.50	L 4,602.50
CONEXIONES DOMICIALES					L 141,925.40
COSTO TOTAL ALCANTARILLADO					L 736,891.81

CAJA PUENTE								
F014006	EXCAVACION MATERIAL TIPO II (SEMI-DURO)	M3	40	L	343.75	L	13,750.00	
F016001	ACARREO DE MATERIAL (DESPERDICIO)	M3	40	L	119.38	L	4,775.20	
PRELIMINARES							L	18,525.20
F013003	TRAZADO Y MARCADO	M.L.	53.02	L	34.58	L	1,833.43	
F014006	EXCAVACION MATERIAL TIPO II (SEMI-DURO)	M3	19.25	L	343.75	L	6,617.19	
F016001	ACARREO DE MATERIAL (DESPERDICIO)	M3	25.03	L	119.38	L	2,988.08	
F021001	CIMENTACION MAMPOSTERIA CON 5 CM. DE CAMA ARENA	M3	19.25	L	1,887.48	L	36,333.99	
F021005	MURO DE MAMPOSTERIA	M3	23.73	L	2,340.47	L	55,539.35	
F130005	ENCOFRADO DE LOSA MONOLITICA PARA PUENTE	M2	22	L	692.42	L	15,233.24	
F15220	ARMADO DE LOSA CAJA PUENTE 2X2 L=10 M 22#8 Y 14#4	GLOBA	1	L	39,525.00	L	39,525.00	
F-1206	DOBLADO DE HIERRO	UND	1	L	5,000.00	L	5,000.00	
F051003	CONCRETO DE 280 KG/CM	M3	6.4	L	4,913.23	L	31,444.67	
F130003	CURADO DE LOSA	M2	32	L	17.78	L	568.96	
F052002	CONCRETO CICLOPEO e=0.20	M2	22	L	796.42	L	17,521.24	
F130004	DESENCOFRADO ELEMENTOS DE CONCRETO	M2	22	L	101.04	L	2,222.88	
F130002	BARANDAL PRETEL(T. SOPTRAVI)20X25 6#8 Y #4 @ 30 CM	M.L.	10	L	1,844.16	L	18,441.60	
F015003	RELLENO COMP. CON MATERIAL SELECTO (INC. ACARREO)	M3	30	L	787.40	L	23,622.00	
F172001	PINTURA DE ACEITE	M2	20	L	91.10	L	1,822.00	
CAJA PUENTE							L	258,713.64
TOTAL DE CAJA PUENTE							L	277,238.84

Costo directo del proyecto caja puente y alcantarillado	1,014,130.65
Gastos administrativos 10%	L 101,413.06
Sub Total	L 1,115,543.71
Utilidad 6%	L 66,932.62
Costo base	L 1,182,476.33

PRESUPUESTO GENERAL POR INSUMOS

Proyecto: 1218-ALCPURI Construcción de alcanatarillado sanitario
Ubicación: 1218_ALCPURI Barrio la Merced, Santiago Puringla, La Paz

No.	Descripción	Unidad	Cantidad	Precio	Total
Aporte					
HE-F01010	RETROEXCAVADORA DE LLANTA	HRA	89.44	1,200.00	107,330.52
HE-F01016	VOLQUETA 5 M3	HRA	47.00	500.00	23,500.00
HE-F04004	NIVEL TOPOGRAFIA	DIA	4.80	1,000.00	4,800.00
	Subtotal en: Herramienta y Equipo				135,630.52
HM-F06002	HERRAMIENTA MENOR	%	90.46	126.00	11,398.46
	Subtotal en: Herramienta Menor				11,398.46
MI-F0901003	PEGAMENTO PARA PVC	GLN	0.96	1,200.00	1,152.00
MI-F3314001	YEE PVC DE 6" X 6" X 4"	UNID	30.00	290.00	8,700.00
MI-F4701002	LIJA DE AGUA No. 280	UNID	2.54	15.00	38.10
	Subtotal en: Material Importado				9,890.10
MN-F0101001	CEMENTO GRIS TIPO PORTLAND	BOLSA	233.30	210.00	48,993.11
MN-F0201001	ARENA DE RIO LAVADA	M3	35.20	800.00	28,156.87
MN-F0301001	GRAVA DE RIO	M3	4.61	800.00	3,689.24
MN-F0401001	MATERIAL SELECTO	M3	197.99	450.00	89,096.67
MN-F0601001	AGUA	M3	84.71	40.00	3,388.41
MN-F1201001	LADRILLO RAFON RUSTICO	UNID	9,015.35	11.00	99,168.82
MN-F1801001	ALAMBRE DE AMARRE	LB	11.57	27.00	312.40
MN-F1902002	VARILLA DE HIER. CORRUG. DE 3/8"X30' LEG	LANCE	51.70	185.00	9,564.82
MN-F2301001	CLAVOS	LB	12.55	25.00	313.79
MN-F2601040	TUBO DE PVC DE 4" X 20' RD-41	LANCE	25.05	1,000.00	25,050.00
MN-F2601047	TUBO DE PVC DE 6" X 20' RD-41	LANCE	55.11	1,950.00	107,464.50
MN-F2901001	MADERA RUSTICA DE PINO	PIE T	238.00	20.00	4,759.92
	Subtotal en: Material Nacional				419,958.55
OC-F01001	ALBAÑIL	JDR	68.35	450.00	30,757.95
OC-F01002	ARMADOR DE HIERRO	JDR	3.01	400.00	1,204.00
OC-F01007	FONTANERO	JDR	21.12	300.00	6,336.00
OC-F01014	TOPOGRAFO	JRD	4.80	600.00	2,880.00
	Subtotal en: Mano de Obra Calificada				41,177.95
ON-F01001	AYUDANTE	JDR	67.82	250.00	16,955.75
ON-F01002	CADENERO	JDR	4.80	120.00	576.00
ON-F01003	PEON	JDR	506.52	200.00	101,304.48
	Subtotal en: Mano de Obra no Calificada				118,836.23
	Total: Aporte				736,891.81
	Total General.....:				736,891.81

PRESUPUESTO GENERAL POR INSUMOS

Proyecto: 121B/CPM CAJA PUENTE DE 2X2, L=10.0 M
 Ubicación: 121B/OF SANTIAGO, PURINGLA, LA PAZ, HN

No.	Descripción	Unidad	Cantidad	Precio	Total
Aporte					
HE-F01016	VOLQUETA 5 M3	HRA	13.01	400.00	5,202.40
HE-F03012	MEZCLADORA	DIA	0.10	600.00	60.00
HE-F03017	VIBRADOR	DIA	0.10	500.00	50.00
	Subtotal en: Herramienta y Equipo				5,312.40
HM-F06002	HERRAMIENTA MENOR	%	29.80	157.50	4,693.87
	Subtotal en: Herramienta Menor				4,693.87
MI-F1220	VARILLA DE HIER. CORRUG. DE 1/2"X30' LEG.	LANCE	14.00	375.00	5,250.00
MI-F2501003	BROCHA DE 3"	UNID	0.20	45.00	9.00
MI-F2802001	PINTURA DE ACEITE	GLN	1.34	650.00	871.00
MI-F2803004	DILUYENTE	GLN	0.34	350.00	119.00
MI-F2803006	RODILLOS Y ACCESORIOS	UNID	0.12	220.00	26.40
MI-F3803001	CRAYOLAS	UNID	2.65	1.00	2.65
MI-F3901001	CUERDA	YARDA	58.33	0.40	23.33
MI-F4701001	LIJA	UNID	0.20	14.00	2.80
	Subtotal en: Material Importado				6,304.18
MN-F0101001	CEMENTO GRIS TIPO PORTLAND	BOLSA	265.56	215.00	57,095.73
MN-F0201001	ARENA DE RIO LAVADA	M3	21.88	850.00	18,597.04
MN-F0301001	GRAVA DE RIO	M3	1.92	850.00	1,635.42
MN-F0301005	GRAVA TRITURADA DE 3/4"	M3	3.37	1,000.00	3,372.80
MN-F0401001	MATERIAL SELECTO	M3	40.65	450.00	18,292.50
MN-F0501001	PIEDRA DE RIO	M3	6.44	600.00	3,861.00
MN-F0501002	PIEDRA RIPION	M3	55.87	500.00	27,937.00
MN-F0601001	AGUA	M3	13.95	40.00	558.19
MN-F1801001	ALAMBRE DE AMARRE	LB	56.22	27.00	1,517.90
MN-F1902003	VARILLA DE HIER. CORRUG. DE ø"X30' LEG	LANCE	2.68	370.00	991.60
MN-F1902007	VARILLA DE HIERRO CORRUGADA DE 1"X30 LE	LANCE	29.39	1,300.00	38,207.00
MN-F2301001	CLAVOS	LB	4.59	25.00	114.66
MN-F2301003	CLAVOS DE 1ø" A 2"	LB	35.97	18.00	647.46
MN-F2601034	TUBO DE PVC DE 3" X 20' RD-41	LANCE	3.96	349.00	1,382.98
MN-F2901001	MADERA RUSTICA DE PINO	PIE T	327.79	25.00	8,194.84
MN-F2902002	MADERA DE PINO CEPILLADA	PT	70.00	15.32	1,072.40
MN-F2908001	ASERRIN	M3	0.96	75.00	72.00
	Subtotal en: Material Nacional				183,550.52
OC-F01001	ALBAÑIL	JDR	33.68	550.00	18,525.68
OC-F01002	ARMADOR DE HIERRO	JDR	10.00	450.00	4,500.00
OC-F01004	CARPINTERO	JDR	20.66	300.00	6,199.20
OC-F01012	PINTOR	JDR	1.08	450.00	486.00
OC-F1206	DOBLADO DE HIERRO PARA LOSA DE PUENTE	GLB	1.00	5,000.00	5,000.00
	Subtotal en: Mano de Obra Calificada				34,710.88
ON-F01001	AYUDANTE	JDR	65.43	250.00	16,356.76

PRESUPUESTO GENERAL POR INSUMOS

Proyecto: 1218/CPM CAJA PUENTE DE 2X2, L=10.0 M
Ubicación: 1218/OF SANTIAGO, PURINGLA, LA PAZ, HN

No.	Descripción	Unidad	Cantidad	Precio	Total
ON-F01003	PEON	JDR	105.24	250.00	26,310.26
	Subtotal en:	Mano de Obra no Calificada			42,667.02
		Total: Aporte			277,238.87
		Total General.....:			277,238.87



REPUBLICA DE HONDURAS
MUNICIPALIDAD DE SANTIAGO PURINGLA
DEPARTAMENTO DE LA PAZ
Teléfono 2774-5175 2774-5176 2774-5239 2774-5416
Email: munipuringla@yahoo.es

CONTRATO PARA EJECUCIÓN DE PROYECTO DE INFRAESTRUCTURA MUNICIPAL, SUSCRITO ENTRE LA MUNICIPALIDAD DE SANTIAGO PURINGLA, DEPARTAMENTO DE LA PAZ Y EL CONTRATISTA, FINANCIADO FONDOS MUNICIPALES.

Yo, **WILFREDO VIJIL MEJÍA**, alcalde de la Municipalidad de Santiago Puringla, departamento de La Paz mayor de edad, Hondureño, casado, con tarjeta de identidad No. **1218-1969-00223**, con domicilio y residencia en el municipio de Santiago Puringla, Departamento de La Paz, quien actúa en su condición de Alcalde Municipal, según acuerdo No. 74-2021 del Tribunal Supremo Electoral, publicado en el Diario Oficial La Gaceta del 20 de Diciembre del 2021, estando por lo tanto facultado para ejercer la representación legal de La Municipalidad de Santiago Puringla, Departamento de La Paz y para celebrar toda clase de actos y contratos, quien en adelante se denominará **LA MUNICIPALIDAD** por una parte, y por la otra, **LA EMPRESA INMEVVE CONSTRUCTORA EN SU REPRESENTANTE LEGAL ALFREDO JOSÉ VELASQUEZ HERNANDEZ** Número de identidad No. **0801-1996-16407** mayor de edad, soltero Hondureño, con domicilio en Santiago Puringla Departamento de la paz, denominado de aquí en adelante **EL CONTRATISTA**; por este acto acuerdan celebrar como al efecto celebran el presente contrato bajo las cláusulas y condiciones siguientes: **PRIMERA: DEFINICIONES:** Siempre que se empleen los vocablos que a continuación se señalan significan: **MUNICIPALIDAD:** Es el órgano de Gobierno y administración del Municipio; se rige por la Ley de Municipalidades y su reglamento, y por lo tanto es una institución de derecho público, con autonomía para ejercer los asuntos de su competencia, y que para efectos de este Convenio, asume la responsabilidad administrativa, técnica y legal, para la ejecución de los proyectos. **LA UTI:** Es la Unidad Técnica, dependencia municipal encargada de administrar el ciclo de proyectos en lo que corresponde a la pre inversión, contratación, inversión, supervisión de la infraestructura y capacitación que el proyecto implica. **EL CONTRATISTA:** la persona natural o jurídica debidamente calificada y registrada en el Banco de Ejecutores de la Municipalidad/Mancomunidad, contratado por la Municipalidad para la prestación de servicios para construir una obra civil o proyecto específico. **EL SUPERVISOR:** es la persona natural o jurídica debidamente calificada y registrada en el Banco de Supervisores de la Municipalidad/Mancomunidad, contratado por la Municipalidad para ejercer la supervisión de la construcción de la obra de manera que es responsable de que la obra se ejecute de acuerdo a lo establecido en este contrato y términos de referencia, con la calidad y en el tiempo establecido. **EL PROYECTO:** Es la obra física cuya ejecución es objeto de este contrato, **PROYECTO CONSTRUCCION DE 330 ML ALCANTARILLADO SANITARIO Y CONSTRUCCION DE CAJA PUENTE DE L =2ML A =10ML EN BARRIO LA MERCED, SANTIAGO PURINGLA, DEPARTAMENTO DE LA PAZ. CODIGO: COT-1218-01-2024** **SEGUNDA: OBJETO DEL CONTRATO:** El CONTRATISTA se compromete a construir y dejar listas para su uso las obras que conforman **EL PROYECTO** según los cuadros de cantidades de obra, precios unitarios y planos convenidos con **LA MUNICIPALIDAD**. **TERCERA: MONTO DEL CONTRATO.** El monto de este contrato es de **NOVECIENTOS NOVENTA Y OCHO MIL SETECIENTOS SESENTA Y CUATRO LEMPIRAS CON 95/100 CENTAVOS(L.998,764.95)** procedentes de la fuente Fondos secretaria de infraestructura y transporte (SIT) y Municipales y cualquier modificación futura que dicho Convenio conlleve mientras dure su ejecución. **CUARTA: ANTICIPO:** LA MUNICIPALIDAD, otorgará al CONTRATISTA un anticipo (*siempre y cuando el contratista lo requiera*) por un monto de **CIENTO NOVENTA Y NUEVE MIL SETECIENTOS CINCUENTA Y DOS LEMPIRAS CON 99/100 CENTAVOS (L. 199,752.99)**, que es equivalente al 20% del monto total de este contrato



REPUBLICA DE HONDURAS
MUNICIPALIDAD DE SANTIAGO PURINOLA
DEPARTAMENTO DE LA PAZ
Teléfono 2774-5175 2774-5176 2774-5239 2774-5416
Email: municipingla@yahoo.es

como lo estipula en las bases de licitación y conforme lo establece la Ley de Contratación del Estado en el artículo 105, bajo la cual se rige este contrato, previo cumplimiento de los requisitos siguientes: a) Que este Contrato haya sido plenamente formalizado; b) Que se hayan aceptado por parte de LA MUNICIPALIDAD, las correspondientes garantías que rinda el Contratista. **QUINTA: AMORTIZACION DEL ANTICIPO:** De cada estimación presentada por EL CONTRATISTA será deducido proporcionalmente a partir de la primera estimación la cantidad porcentual que corresponda al anticipo, de manera que cuando el proyecto presente un avance físico financiero del 80%, el anticipo se encuentre amortizado al 100%. En caso de utilización comprobada del anticipo para fines distintos del proyecto, LA MUNICIPALIDAD procederá a exigir su devolución a EL CONTRATISTA y ejecutará la correspondiente garantía de anticipo sin perjuicio de la rescisión del contrato a criterio de la Municipalidad. **SEXTA: ORDEN DE INICIO:** Se considerará como tal 15 días después de la entrega de la orden de inicio en físico y cheque de anticipo por parte de LA MUNICIPALIDAD y de la recepción por parte de EL CONTRATISTA. Si pasados 15 días calendario, el CONTRATISTA no ha retirado el cheque de anticipo, y no ha iniciado el proyecto, LA MUNICIPALIDAD se reserva el derecho de realizar un nuevo proceso de adjudicación, sin responsabilidad alguna por su parte. **SÉPTIMA: IMPUESTOS:** EL CONTRATISTA está en la obligación de Cancelar a la secretaria de administración de rentas de la obra en ejecución, el cual será calculado en base al 15% de Utilidad Generada del Proyecto. Impuesto que será deducido en cada una de las estimaciones presentadas en el transcurso del proceso de ejecución de la obra, posteriormente LA MUNICIPALIDAD está en la obligación de presentar dicho impuesto retenido al Contratista en la Agencia Bancaria que se estime conveniente en los próximos 10 días a la retención. **SI EL CONTRATISTA PRESENTA CONSTANCIA DE PAGOS A CUENTA EXTENDIDA POR LA SAR HACER CASO OMISO A ESTA CLAUSULA DE IGUAL MANERA EL CONTRATISTA ESTA SUJETO AL PAGO DE TASA IMPUESTO MUNICIPAL.** **OCTAVA: DESEMBOLSOS:** LA MUNICIPALIDAD, además del anticipo efectuará pagos a EL CONTRATISTA de acuerdo al avance del proyecto; estos desembolsos se harán mediante la presentación de estimaciones por parte de EL CONTRATISTA, revisadas y autorizadas por EL SUPERVISOR municipal unidad de proyectos, y/o supervisor de la ÚTi. Para el pago de la estimación ésta debe ser aprobada por LA MUNICIPALIDAD. A las estimaciones se les deducirá la parte porcentual que resulte de lo entregado como anticipo y demás retenciones establecidas por Ley, Se hará supervisión por parte de gobernación de la cual dependerán los desembolsos. **NOVENA: TIEMPO DE EJECUCIÓN:** EL CONTRATISTA se compromete a construir la obra objeto de este Contrato dentro de los **SESENTA (90)** días calendario contados a partir de la fecha indicada en la orden de inicio; en caso de que EL CONTRATISTA no termine el proyecto en el plazo estipulado por razones imputables a él, pagará a LA MUNICIPALIDAD en concepto de daños y perjuicios ocasionados por la demora, una multa por la cantidad de **MIL DOCIENTOS CUARENTA Y OCHO LEMPIRAS CON 46/100 CENTAVOS (L. 1,248.46)**. Equivalente al 0.125% sobre el monto del contrato por cada día de retraso. **DECIMA: GARANTÍAS:** EL CONTRATISTA, previo a la entrega del anticipo rendirá una Garantía de Anticipo equivalente al 100% del valor del anticipo recibido, que haciende a **CIENTO NOVENTA Y NUEVE MIL SETECIENTOS CINCUENTA Y DOS LEMPIRAS CON 99/100 CENTAVOS (L. 199,752.99)**, también presentará una Garantía de Cumplimiento del contrato por un monto de **DOCIENTOS NOVENTA Y NUEVE MIL SEISCIENTOS VEINTINUEVE LEMPIRAS CON 48/100 CENTAVOS. (L. 299,629.48)**, equivalente al 30% del monto total de este contrato.



REPUBLICA DE HONDURAS
MUNICIPALIDAD DE SANTIAGO PURINGLA
DEPARTAMENTO DE LA PAZ
Teléfono 2774-5175 2774-5176 2774-5239 2774-5416
Email: municipingla@yahoo.es

La Garantía de Cumplimiento de contrato estará vigente hasta tres meses después del plazo previsto para la ejecución de la obra. Si por causas establecidas contractualmente se modifica el plazo de ejecución del contrato, por un término mayor de dos meses, EL CONTRATISTA deberá ampliar la vigencia de la Garantía de Cumplimiento de Contrato, de manera que venza tres meses después del nuevo plazo establecido; el valor de la ampliación se calculará sobre el monto pendiente de ejecución, siempre que lo anterior hubiere sido ejecutado satisfactoriamente. Se establece una Garantía de Calidad de Obra equivalente al 5% del monto del contrato, la cual deberá presentarse previo al pago de la última estimación y tendrá una vigencia de un año, a partir de la fecha de emisión del Acta de Recepción Provisional. Todos los documentos de garantía deberán contener la siguiente cláusula obligatoria. "LA PRESENTE GARANTÍA SERA EJECUTADA A SIMPLE REQUERIMIENTO DE LA MUNICIPALIDAD DE SANTIAGO PURINGLA, ACOMPAÑADA DE UN CERTIFICADO DE INCUMPLIMIENTO" Este Certificado de Incumplimiento será emitido por LA MUNICIPALIDAD. **DECIMA PRIMERA: VARIACIONES AL CONTRATO.** Las cantidades de obra de EL PROYECTO son estimadas y pueden variar. LA MUNICIPALIDAD se reserva el derecho de modificar, variar, agregar, o disminuir partes del total de la obra cuando así convenga a sus intereses. En este caso, sin invalidar el contrato, siempre y cuando sea autorizado mediante Orden de Cambio, previamente revisada y firmada por EL SUPERVISOR, y por el COORDINADOR de LA UTI podrá variar el valor del contrato hasta un máximo del diez por ciento (10%) arriba del valor señalado en la Cláusula Tercera de este Contrato, modificando en consecuencia las cifras del mismo si supera el 10% del monto del contrato se deberá hacer un adendum al contrato. El valor de las modificaciones acumuladas no podrá exceder del veinticinco por ciento (25%) del monto inicial del contrato. **DÉCIMA SEGUNDA: ROL DEL SUPERVISOR: EL SUPERVISOR** dará, dentro de los límites del contrato, instrucciones a EL CONTRATISTA para subsanar cualquier deficiencia de la obra. **DÉCIMA TERCERA. RESPONSABILIDAD LABORAL Y CIVIL: EL CONTRATISTA** será el único responsable del pago de las obligaciones laborales que se deriven de la contratación del personal que efectúe la ejecución del proyecto; por consiguiente, será su responsabilidad afrontar y solucionar todos los problemas de tipo laboral que se presentaren durante y después de la construcción de la obra. Asimismo, EL CONTRATISTA libera de toda responsabilidad a LA MUNICIPALIDAD y en caso de acciones entabladas por daños a terceros en razón de transgresiones de sus derechos como consecuencia de los trabajos a realizar en los sitios de la obra y las colindancias de ésta. **DÉCIMA CUARTA: EMPLEO.** a) EL CONTRATISTA procurará emplear en actividades de la construcción (albañilería, fontanería básica, electricidad básica, entre otros) a personal de este municipio, **DÉCIMA QUINTA: RESCISIÓN DEL CONTRATO O SUSPENSIÓN DE DESEMBOLSOS.** LA MUNICIPALIDAD podrá rescindir el presente Contrato o suspender los desembolsos, cuando ocurra cualquiera de las siguientes causales: a) Incumplimiento de cualquiera de las obligaciones estipuladas en el presente Contrato. b) Por deficiencia o mala ejecución de los trabajos debido a insuficiente mano de obra, mala calidad de los materiales, uso inapropiado de equipo o uso indebido de los fondos adelantados por LA MUNICIPALIDAD, de conformidad con los resultados de los informes emitidos por EL SUPERVISOR o con base a las visitas que LA MUNICIPALIDAD lleve a cabo, de lo cual se pueda presumir que existe el riesgo de que se malogre o distorsione el objeto del presente Contrato, c) A requerimiento de LA MUNICIPALIDAD o de EL CONTRATISTA, cuando las condiciones prevalecientes no hicieran posible la terminación del proyecto. d) La suspensión de los desembolsos o resolución del contrato por parte de LA MUNICIPALIDAD, según sea el caso por cualesquiera de las



REPUBLICA DE HONDURAS
MUNICIPALIDAD DE SANTIAGO PURINGLA
DEPARTAMENTO DE LA PAZ
Teléfono 2774-5175 2774-5176 2774-5239 2774-5416
Email: municipingla@yahoo.es

cláusulas antes indicadas, no liberará de responsabilidad a **EL CONTRATISTA** de las obligaciones contraídas de liquidar o reembolsar los recursos que le hubiese adelantado **LA MUNICIPALIDAD**, e) No iniciar la obra después de 15 días de la fecha de inicio establecida y que no exista causa justificada; f) Incapacidad manifiesta de **EL CONTRATISTA** para ejecutar ese tipo de obra, g) No cumplir con las instrucciones de **EL SUPERVISOR** cuando éstas favorezcan la ejecución de la obra. **DÉCIMA SEXTA: SOLUCIÓN DE CONFLICTOS.** En caso de disputas, reclamos o desacuerdos que puedan surgir como resultado de este contrato, y de no llegarse a un acuerdo entre las partes, ambos tienen expedito el derecho de acudir a los Tribunales de Justicia, para cuyos efectos, **EL CONTRATISTA** renuncia al fuero de su domicilio y se somete expresamente al domicilio de **LA MUNICIPALIDAD**. - **DÉCIMA SEPTIMA: ACEPTACIÓN:** Las partes aceptan en todo y cada una de sus partes las cláusulas anteriores y convienen en que lo no previsto en el presente contrato será regulado por los documentos detallados en la Cláusula Anteriores del Contrato, de las Condiciones Generales y Especiales del Contrato de Infraestructura Municipal.

En fe de lo cual, de común acuerdo, firmamos el presente Contrato en el Municipio de Santiago Puringla, Departamento de La Paz, a los diez (3) días del mes de ABRIL del 2024.

WIFREDO VIGIL MEJÍA
Santiago Puringla, La Paz
Alcalde Municipal

ALFREDO VELÁSQUEZ
Contratista
Representante Legal INMEVVE



FIANZA CUMPLIMIENTO DE CONTRATO

No. FC-660000023

VIGENCIA:

DESDE: 08 DE ABRIL DE 2024

HASTA: 08 DE OCTUBRE DE 2024

SUMA AFIANZADA HASTA:

L 299,629.48 (DOSCIENTOS NOVENTA Y NUEVE MIL SEISCIENTOS VEINTINUEVE LEMPIRAS CON 48/100)

AFIANZADO:

INMEVVE

BENEFICIARIO:

ALCALDIA MUNICIPAL DE SANTIAGO PURINGLA

COBERTURA: Para garantizar el fiel cumplimiento de contrato para el Proyecto denominado: **"CONSTRUCCIÓN DE 330 ML ALCANTARILLADO SANITARIO Y CONSTRUCCIÓN DE CAJA PUENTE DE L=2ML A =10ML EN BARRIO LA MERCED, SANTIAGO PURINGLA, DEPARTAMENTO DE LA PAZ, CODIGO COT-1218-01-2024"**.

Cláusula especial: La obligación derivada de esta fianza disminuirá conforme al avance de la obra.

Tegucigalpa, M. D. C., 08 de abril de 2024.


FIRMA AUTORIZADA


FIRMA AUTORIZADA

Nº 58143



FIANZA DE ANTICIPO

No. FA-610000003

VIGENCIA:

DESDE: 08 DE ABRIL DE 2024
HASTA: 08 DE JULIO DE 2024

SUMA AFIANZADA HASTA: L 199,752.99 (CIENTO NOVENTA Y NUEVE MIL SETECIENTOS CINCUENTA Y DOS LEMPIRAS CON 99/100)

AFIANZADO: INMEVVE

BENEFICIARIO: ALCALDIA MUNICIPAL DE SANTIAGO PURINGLA

COBERTURA: Para garantizar la correcta inversión del anticipo en el Proyecto denominado: "CONSTRUCCIÓN DE 330 ML ALCANTARILLADO SANITARIO Y CONSTRUCCIÓN DE CAJA PUENTE DE L=2ML A =10ML EN BARRIO LA MERCED, SANTIAGO PURINGLA, DEPARTAMENTO DE LA PAZ, CODIGO COT-1218-01-2024".

Cláusula especial: La obligación derivada de esta fianza disminuirá conforme a la Inversión y/o amortización del anticipo.

Tegucigalpa, M. D. C., 08 de abril de 2024.

FIRMA AUTORIZADA

FIRMA AUTORIZADA

RED DE ALCANTARILLADO SANITARIO EN COLONIA LA MERCED SANTIAGO DE PURINGLA




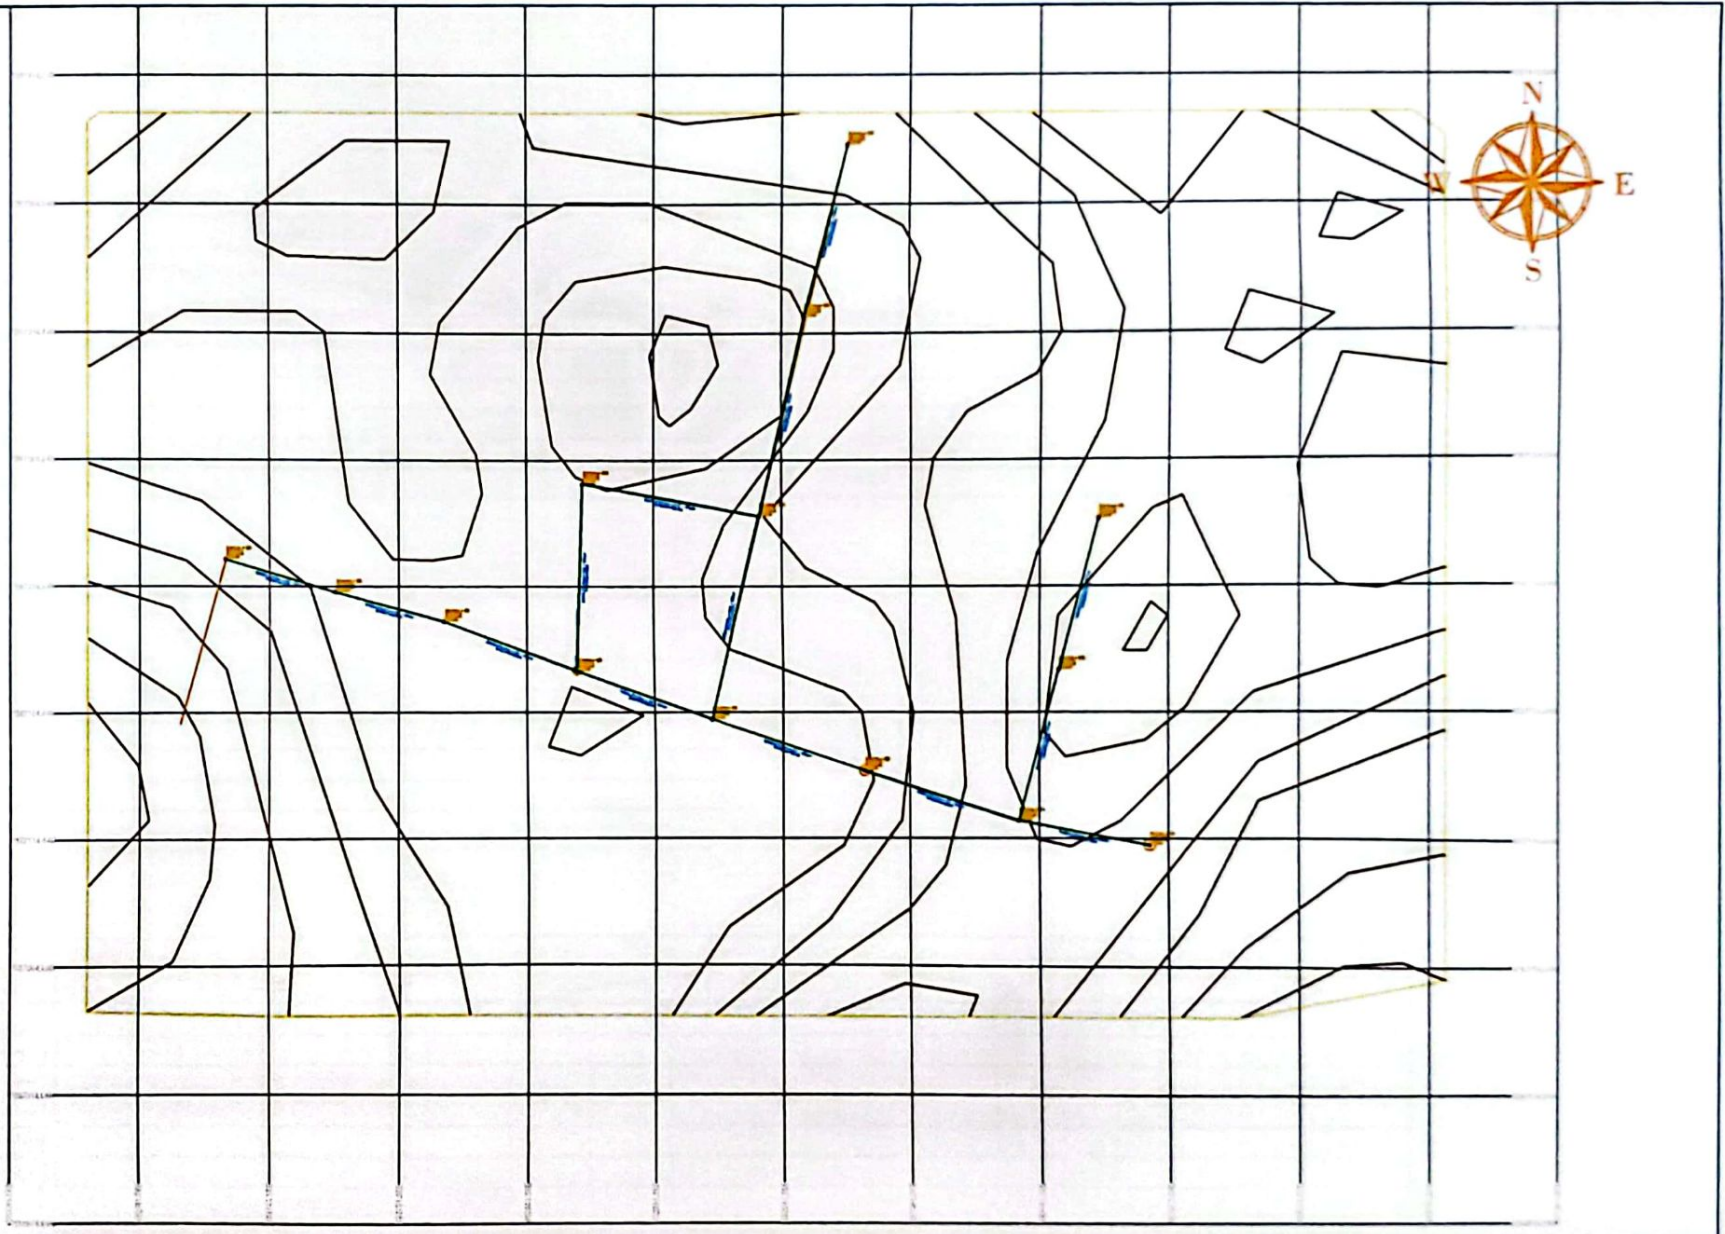
Croquis de Ubicación

Tramo 1 : Inicial: 402724, 1587224
Final: 403071, 1587115

 TRAMO DE TERRACERIA DE 878.00 ML



	NOMBRE: RED DE ALCANTARILLADO SANITARIO PROPIETARIO: MUNICIPALIDAD DE SANTIAGO DE PURINGLA, LA PAZ	UBICACION: BARRIO LA MERCED SANTIAGO DE PURINGLA, LA PAZ		HOJA 1/8	
	CONTENIDO: UBICACION	CALCULO: MANUEL A. DURON D.	REVISO/APROBO: ING. LUHA MEDINA		
		ESCALA: SIN	FECHA: 5 DE OCTUBRE DE 2021		



NOMBRE: RED DE ALCANTARILLADO SANITARIO
 PROPIETARIO: MUNICIPALIDAD DE SANTIAGO DE PURINGLA, LA PAZ
 CONTENIDO: PLANTA DE RED COLECTORA

UBICACION: BARRIO LA MERCED SANTIAGO DE PURINGLA, LA PAZ




CALCULO: MANUEL A. DURON D.

REVISO/APROBADO: ING. LUHA MEDINA

ESCALA: SIN

FECHA: 5 DE OCTUBRE DE 2021

HOJA
2/8

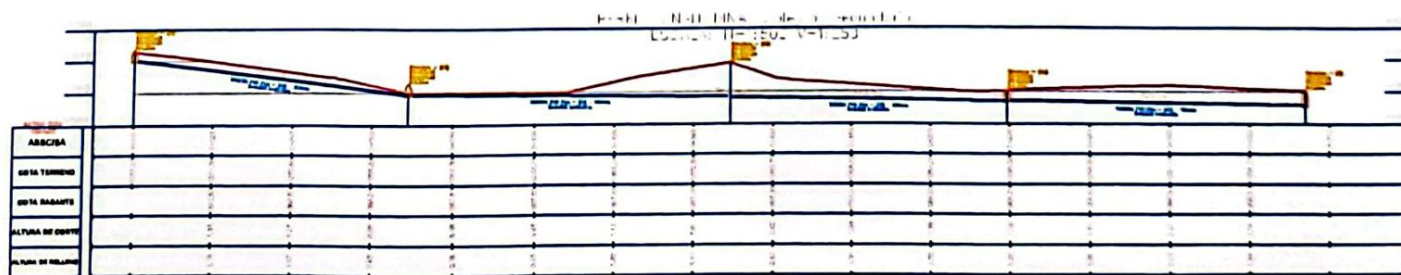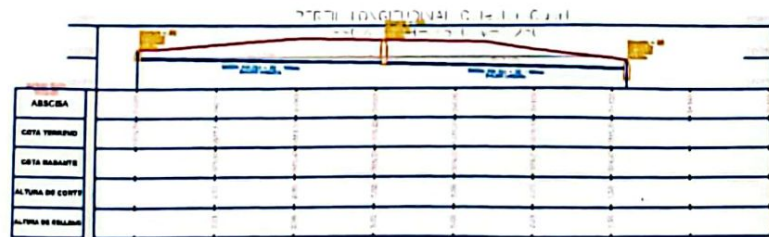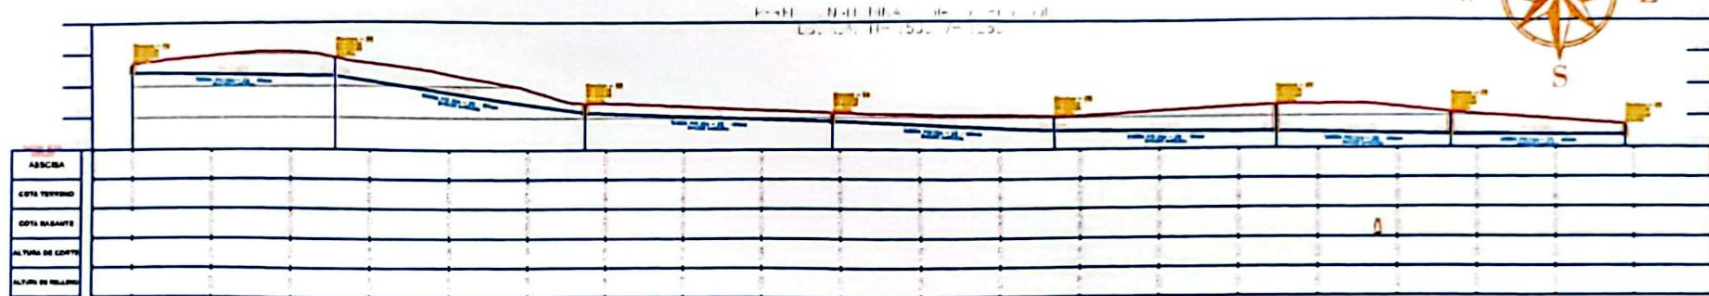

NOMBRE: RED DE ALCANTARILLADO SANITARIO
 PROPIETARIO: MUNICIPALIDAD DE SANTIAGO DE PURINGLA, LA PAZ
 CONTENIDO: PERFILES

UBICACION: BARRIO LA MERCED SANTIAGO DE PURINGLA, LA PAZ

CALCULO: MANUEL A. DURON D.

REVISO/APROBO: ING. LUHA MEDINA

ESCALA: SIN


FECHA: 5 DE OCTUBRE DE 2021

HOJA
4/8



PERFIL LONGITUDINAL Colector Terreno

ESCALA: H=1:500 V=1:250

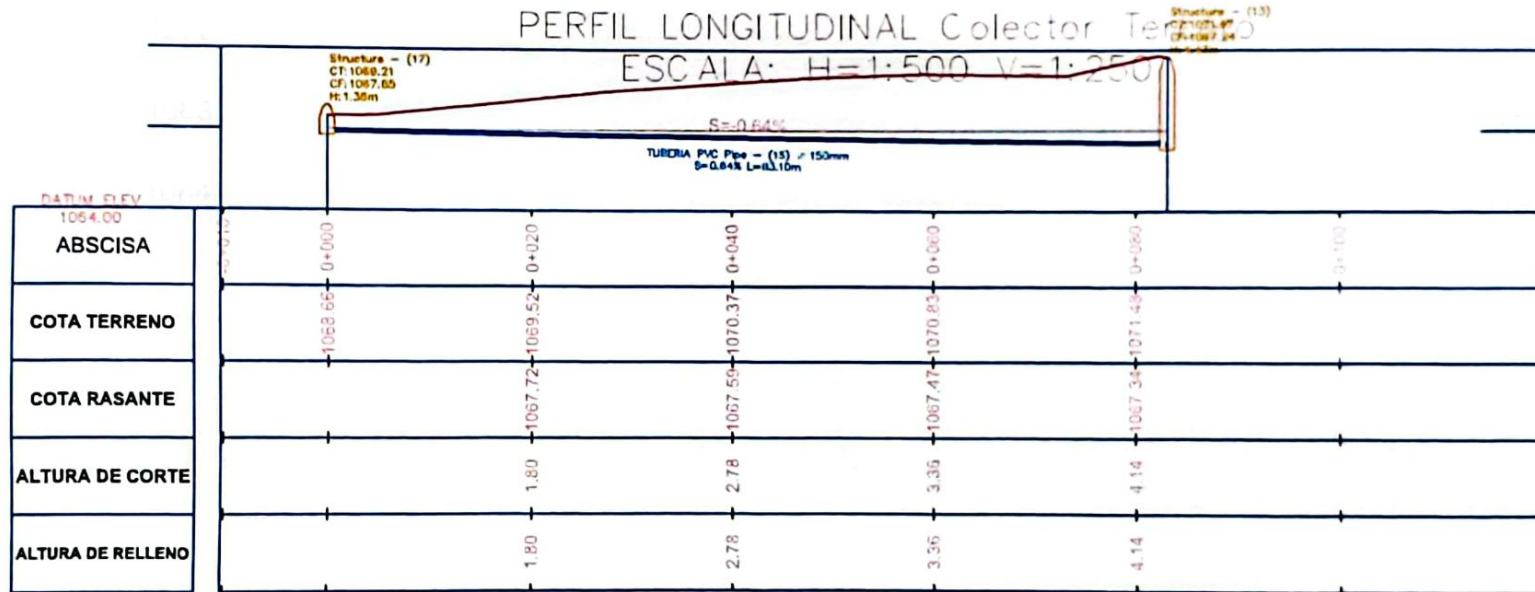

NOMBRE: RED DE ALCANTARILLADO SANITARIO
 PROPIETARIO: MUNICIPALIDAD DE SANTIAGO DE PURINGLA, LA PAZ

CONTENIDO: PERFILES

UBICACION: BARRIO LA MERCED SANTIAGO DE PURINGLA, LA PAZ


CALCULO: MANUEL A. DURON D.

ESCALA: SIN

REVISO/APROBO: ING. LUHA MEDINA

FECHA: 5 DE OCTUBRE DE 2021

HOJA
5/8

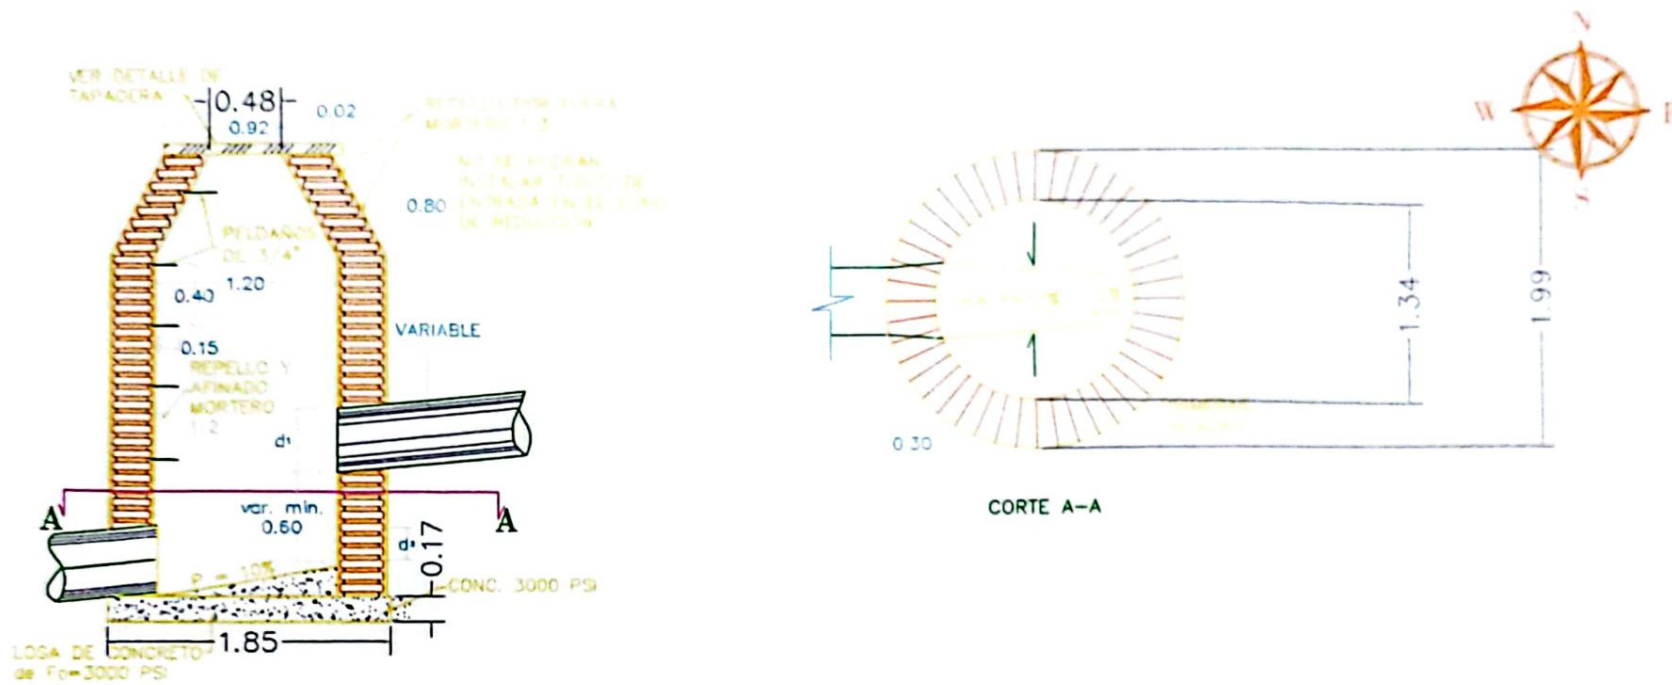

DETALLE POZO DE INSPECCION TIPO

NOMBRE: RED DE ALCANTARILLADO SANITARIO
 PROPIETARIO: MUNICIPALIDAD DE SANTIAGO DE PURINGLA, LA PAZ

CONTENIDO: DETALLE DE POZOS

UBICACION: BARRIO LA MERCED SANTIAGO DE PURINGLA, LA PAZ

CALCULO: MANUEL A. DURON D.

ESCALA: SIN


REVISO/APROBADO: ING. LUHA MEDINA

FECHA: 5 DE OCTUBRE DE 2021


HOJA
6/8



TAPADERA Y ARMADO CAJA DE REGISTRO

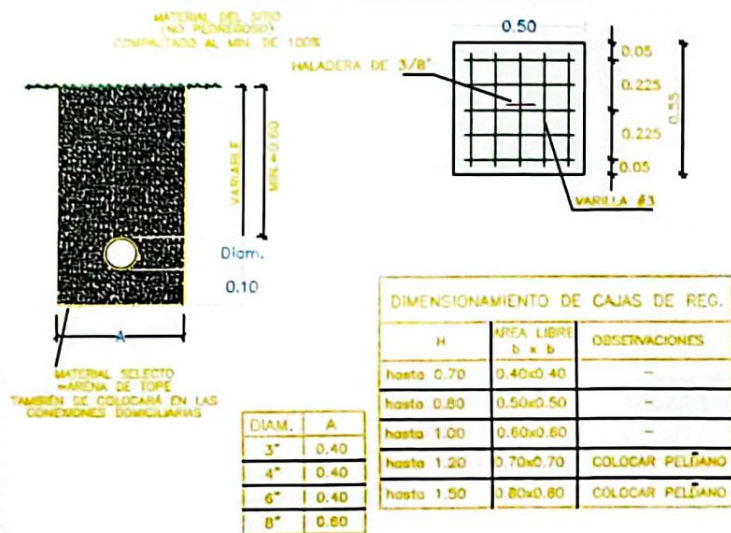

DETALLE DE CAJA DE REGISTRO PARA CONEXION DOMICILIARIA DE A.N.

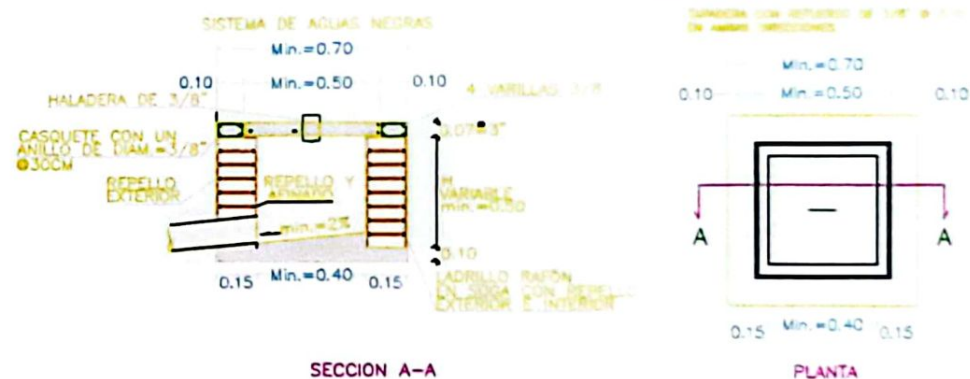

SECCION A-A

PLANTA



NOMBRE: RED DE ALCANTARILLADO SANITARIO
PROPIETARIO: MUNICIPALIDAD DE SANTIAGO DE PURINGLA, LA PAZ

CONTENIDO: VARIOS

UBICACION: BARRIO LA MERCED SANTIAGO DE PURINGLA, LA PAZ

CALCULO: MANUEL A. DURON D.


ESCALA: SIN

REVISO/APROBO: ING. LUHA MEDINA


FECHA: 5 DE OCTUBRE DE 2021

HOJA
8/8

DETALLE DE ARMADO DE LA BASE

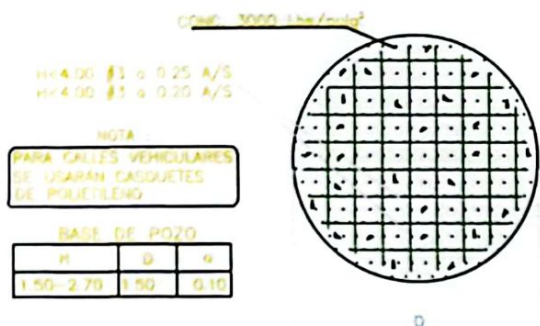


BASE PARA POZOS

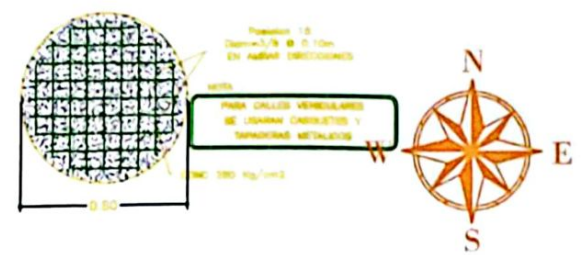


CASQUETE Y TAPADERA DE CONCRETO


1 = 25 W

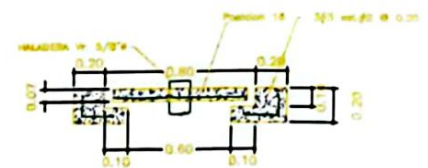

LADRILLO RAFÓN DE 8"

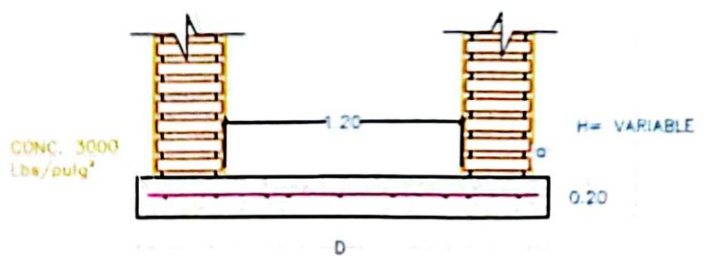

ACOMETIDA Dia = 4"
L=0.25m.

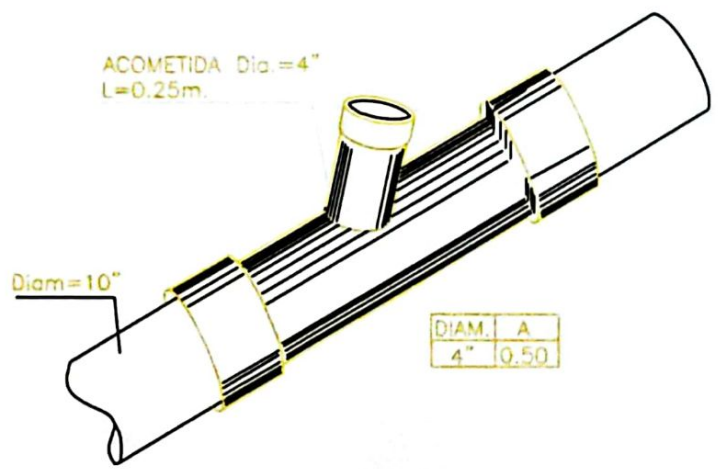

DETALLE DE YEE

NOMBRE: RED DE ALCANTARILLADO SANITARIO
 PROPIETARIO: MUNICIPALIDAD DE SANTIAGO DE PURINGLA, LA PAZ
 CONTENIDO: VARIOS

UBICACION: BARRIO LA MERCED SANTIAGO DE PURINGLA, LA PAZ
 CALCULO: MANUEL A. DURON D.
 ESCALA: SIN
 REVISO/APROBO: ING. LUHA MEDINA
 FECHA: 5 DE OCTUBRE DE 2021

HOJA
7/8



CUADRO DE BUZONES						
NUMERO BUZON	NUMERO ANCLAJE	COTA TAPA DE BUZON	COTA FONDO DE BUZON	PROFUNDIDAD DE BUZON (m)	NORTE	ESTE
Structure - (1)	1	1074.89	1073.74	1.15	1587112.11	403084.45
Structure - (2)	3	1075.60	1073.23	2.37	1587121.62	403034.07
Structure - (3)	2	1069.97	1068.63	1.34	1587141.52	402973.84
Structure - (4)	2	1068.66	1067.51	1.15	1587181.80	402913.79
Structure - (5)	3	1068.14	1066.30	1.84	1587181.06	402861.48
Structure - (6)	2	1069.54	1066.06	3.48	1587200.81	402809.49
Structure - (7)	2	1068.52	1065.60	2.92	1587212.55	402767.26
Structure - (8)	1	1066.91	1065.45	1.46	1587225.59	402724.75
Structure - (9)	1	1076.95	1075.80	1.15	1587241.60	403064.50
Structure - (10)	2	1078.21	1075.18	3.02	1587181.61	403049.28
Structure - (11)	1	1073.23	1072.08	1.36	1587387.75	402987.31
Structure - (12)	2	1068.00	1067.70	1.36	1587321.12	402950.43
Structure - (13)	3	1071.67	1067.24	4.43	1587242.66	402932.95
Structure - (14)	2	1068.06	1066.71	1.43	1587255.46	402863.85
Structure - (15)	1	1068.66	-0.08	1068.74	1587181.80	402913.79
Structure - (16)	1	1068.66	-0.08	1068.74	1587181.80	402913.79
Structure - (17)	1	1068.66	1067.85	1.36	1587181.80	402913.79

CUADRO DE TUBERIA				
NUMERO TUBERIA	DIAMETRO DE TUBERIA (Ø)	LONGITUD (m)	PENDIENTE (%)	MATERIAL
Pipe - (1)	150 mm	51.27 m	1.00%	PVC
Pipe - (2)	150 mm	63.42 m	7.25%	PVC
Pipe - (3)	150 mm	63.38 m	1.77%	PVC
Pipe - (4)	150 mm	55.75 m	2.16%	PVC
Pipe - (5)	150 mm	55.61 m	0.43%	PVC
Pipe - (6)	150 mm	43.83 m	1.10%	PVC
Pipe - (7)	150 mm	44.47 m	0.34%	PVC
Pipe - (8)	150 mm	61.89 m	1.00%	PVC
Pipe - (9)	150 mm	61.89 m	1.19%	PVC
Pipe - (10)	150 mm	68.74 m	6.37%	PVC
Pipe - (11)	150 mm	80.38 m	0.47%	PVC
Pipe - (12)	150 mm	70.27 m	0.76%	PVC
Pipe - (13)	150 mm	74.43 m	0.59%	PVC
Pipe - (14)	150 mm	0.00 m	0.00%	PVC
Pipe - (15)	150 mm	83.10 m	0.64%	PVC



NOMBRE: RED DE ALCANTARILLADO SANITARIO
 PROPIETARIO: MUNICIPALIDAD DE SANTIAGO DE PURÍN, LA PAZ

CONTENIDO: TABLAS

UBICACION: BARRIO LA MERCED SANTIAGO DE PURÍN, LA PAZ

CALCULO: MANUEL A. DURÓN D.

ESCALA: SIN

REVISO/APROBADO: ING. LUHA MEDINA

FECHA: 5 DE OCTUBRE DE 2021

HOJA
3/8



REPUBLICA DE HONDURAS
MUNICIPALIDAD DE SANTIAGO PURINGLA
DEPARTAMENTO DE LA PAZ
Teléfono 2774-5175 2774-5176 2774-5239 2774-5416
Email: munlpuringla@yahoo.es



ACTA DE APERTURA DE OFERTAS COTIZACION

"CONSTRUCCIÓN DE 330 ML ALCANTARILLADO SANITARIO Y CONSTRUCCION DE CAJA PUENTE DE L=2ML A=10ML EN BARRIO LA MERCED, SANTIAGO PURINGLA LA PAZ. CODIGO: COT-1218-01-2024

Reunidos en el Salón de Sesiones de la Municipalidad de Santiago Puringla , La Paz , siendo las 10:00 A.M. del día viernes 15 de marzo de 2024, con la presencia de las siguientes personas:

- | | |
|--------------------------------|-------------------------------|
| 1. WILSON JONATAN TURCIOS DÍAS | TÉCNICO UTM |
| 2. RUBEN DARIO GALO | JEFE DE CATASTRO |
| 3. KENEHT HERNANDEZ | JEFE DE PRESUPUESTO MUNICIPAL |

Con el fin de proceder a la Recepción y Apertura de las Ofertas, de la "CONSTRUCCIÓN DE 330 ML ALCANTARILLADO SANITARIO Y CONSTRUCCION DE CAJA PUENTE DE L=2ML A=10ML EN BARRIO LA MERCED, SANTIAGO PURINGLA LA PAZ. CODIGO: COT-1218-01-2024.









Proyecto que será financiado con fondos municipales. se envió la invitación formal el día viernes 08 de marzo de 2024; Una vez aceptadas las ofertas, se procedió a la Apertura de las mismas siendo los resultados por oferente los siguientes:

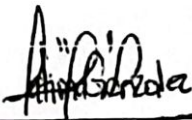

REPUBLICA DE HONDURAS
MUNICIPALIDAD DE SANTIAGO PURINGLA
DEPARTAMENTO DE LA PAZ
Teléfono 2774-5175 2774-5176 2774-5239 2774-5416
Email: munipuringla@yahoo.es

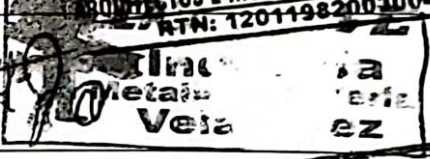

1. RESULTADOS POR OFERENTE

OFERTANTES	MONTO OFERTADO LPS.	FIRMA DEL REPRESENTANTE
CONSTRUCTORA INGEDEM, ING JORGE GONZALES	L 1,157,480.88	 
CONSTRUCTORA ARQUITECTOS INGENIEROS AIC KENNY BANEGAS	L 1,140,123.28	 
CONSTRUCTORA INMEVVE ALFREDO VELASQUEZ	L998,764.95	 
CONSTRUCTORA CASTILLO, ING BRAYAN NOEL CASTILLO	L1,199,765.07	 



REPUBLICA DE HONDURAS
MUNICIPALIDAD DE SANTIAGO PURINGLA
DEPARTAMENTO DE LA PAZ
Teléfono 2774-5175 2774-5176 2774-5239 2774-5416
Email: munipuringla@yahoo.es



******OBSERVACIONES*******

1-

NOTA IMPORTANTE: Cuando solamente se presente una oferta al proceso de Cotización, el Proceso podrá ser declarado fracasado, si así lo estima conveniente la MUNICIPALIDAD, haciendo la notificación correspondiente. Sin embargo, si después de realizado el análisis correspondiente, la oferta presentada resulta ser conveniente y favorable a los intereses de la institución.

Se aclara que no siempre la oferta económica más baja resulta ganadora si no aquella que cumpla con todos los criterios técnicos, legales y económicos.

En fe de todo lo anterior, habiendo leído la presente Acta y encontrándose de conformidad firmamos en el Salón de Sesiones de la Municipalidad de Santiago Puringla, La paz. A los 15 días del mes de Marzo del año dos mil Veinte cuatro.



REPUBLICA DE HONDURAS
MUNICIPALIDAD DE SANTIAGO PURINGLA
 DEPARTAMENTO DE LA PAZ
 Teléfono 2774-5175 2774-5176 2774-5239 2774-5416
 Email: munipuringla@yahoo.es



[Signature]
KENEHT HERNANDEZ
 JEFE DE PRESUPUESTO



[Signature]
EDUARD GARCIA PORTILLO
 JEFE DE CATASTRO MUNICIPAL



[Signature]
WILSON TURCIOS
 UNIDAD TECNICA MUNICIPAL



[Signature] Hernandez



[Signature]
COMITE DE PADRES DE FAMILIA
 SANTIAGO DE JESUS SANTIAGO PURINGLA LA PAZ



[Signature]
COMITE DE PADRES DE FAMILIA
 SANTIAGO PURINGLA LA PAZ





REPUBLICA DE HONDURAS
MUNICIPALIDAD DE SANTIAGO PURINGLA
DEPARTAMENTO DE LA PAZ
Teléfono 2774-5175 2774-5176
Email: munipuringla@yahoo.es



MEMORANDUM

PARA: **WILSON TURCIOS DIAS**
UNIDAD TECNICA MUNICIPAL
KENETH HERNANDEZ
PRESUPUESTO MUNICIPAL
DARIO GALO PORTILLO
JEFE DE CATASTRO MUNICIPAL
ALEX CACTILLO
ING MANCOMUNIDAD MAMCEPAZ

DE: **WILFREDO VUIII MEJIA**
ALCALDE MUNICIPAL

ASUNTO: **NOMBRAMIENTO DE COMISION**

FECHA: **12- DE MARZO DEL 2024.**



En el marco del Proceso de COTIZACION COT- COT-1218-01-2024. CONSTRUCCION DE 330 ML ALCANTARILLADO SANITARIO Y CONSTRUCCION DE CAJA PUENTE L=2 ML A=10 ML EN BARRIO LA MERCED proyecto que se ejecutara con fondos de la Alcaldía municipal de Santiago Puringla, por este medio se les comunica que han sido nombrados como miembros de la Comisión Evaluadora, designada para la evaluación y recomendación de las ofertas de los oferentes que fueron invitados a participar en el proceso, dicho proceso se llevó a cabo a través de una invitación a cotización el día 15 de Marzo de 2024.

La Comisión deberá observar la más estricta confidencialidad y ética profesional, absteniéndose de proporcionar información o comentarios a personas ajenas a la comisión durante el proceso de selección y adjudicación de dicha cotización.

Reservándose el Contratante, la facultad de notificar los resultados a cada uno de los oferentes participantes.

Atentamente,

CC: ARCHIVO

Wilfredo Vuiii Mejia
Alcalde Municipal



REPUBLICA DE HONDURAS
MUNICIPALIDAD DE SANTIAGO PURINGLA
DEPARTAMENTO DE LA PAZ
Teléfono 2774-5175 2774-5176 2774-5239 2774-5416
Email: munipuringla@yahoo.es



ACTA RECOMENDACIÓN DE ADJUDICACION

PROYECTO: CONSTRUCCION DE 330 ML ALCANTARILLADO SANITARIO Y CONSTRUCCION DE CAJA PUENTE L=2 ML A=10 ML EN BARRIO LA MERCED .

CÓDIGO COT 1218-01-2024

UBICACIÓN: BARRIO LA MERCED , SANTIAGO PURINGLA, LA PAZ

En el Municipio de Santiago Puringla a los (22) días del mes de Marzo del año 2024, reunidos en el salón de Sesiones de la Municipalidad de Santiago Puringla, La Paz, los miembros de la Comisión Evaluadora nombrada mediante memorando, Oficio No. 1218-01-2023, con fecha 12 Marzo de agosto del año 2023, integrada por: KENETH HERNÁNDEZ jefe de Presupuestos , RUBEN DARIO GALO PORTILLO jefe de catastro municipal, WILSON JONATAN TURCIOS DÍAS, actuando como Técnico de la Unidad Técnica Municipal (UTM, Para la evaluación de las ofertas del proceso de contratación del Proyecto: CONSTRUCCION DE 330 ML ALCANTARILLADO SANITARIO Y CONSTRUCCION DE CAJA PUENTE L=2 ML A=10 ML EN BARRIO LA MERCED

CÓDIGO COT-1218-01-2024, financiado con Fondos de la municipalidad de Santiago Puringla.

Se invitó formalmente a empresas elegibles mediante Nota De Invitación a presentar ofertas a los siguientes oferentes:

NO.	NOMBRE DEL OFERENTE
1	CONSTRUCTORA INMEVVE (REP. ALFREDO VELASQUEZ)
2	Constructora AIC REP. (Arquitecto Keny Banegas Mejia)
3	CONSTRUCTORA CASTILLO REP. (Ing. Bryan Castillo .)
4	COSTRUCTORA IMGEDEM (Ing. JORGE GONSALEZ.)

El acto de recepción y apertura se realizó el día 15 días del mes de Marzo del año 2024 a las 10:00 A.M, presentando ofertas las siguientes empresas:



REPUBLICA DE HONDURAS
MUNICIPALIDAD DE SANTIAGO PURINGLA
DEPARTAMENTO DE LA PAZ
Teléfono 2774-5175 2774-5176 2774-5239 2774-5416
Email: munipuringla@yahoo.es



OFERTANTES	MONTO OFERTADO LPS.	MONTO EVALUADO EN OFERTADO LPS.
ALFREDO JOSE VELASQUEZ HERNADEZ (INMEVVE)	L. 998,764.95	L. 998,764.95
CONSTRUCTORA AIC (REP KENNY BANEGAS MEJIA)	L. 1,140,123.28	L. 1,064,483.28
CONSTRUCTORA INGEDEM (REP JORGE GONZALES)	L. 1,157,480.88	L. 1,157,480.89
CONSTRUCTORA CASTILLO (REP BRYAN CASTILLO)	L. 1,199,765.07	L. 1,199,770.13

La Comisión Evaluadora antes de proceder a la evaluación, comprobó si las ofertas se presentaron de acuerdo con las condiciones establecidas en el documento base de Cotización, si en general las ofertas cumplen con los requisitos exigidos en la Ley de Contratación del Estado y su Reglamento.

De acuerdo con lo dispuesto en el artículo 5 párrafo segundo de la Ley de Contratación del Estado, se procedió a evaluar las ofertas de una manera que permita la selección de la oferta más conveniente al interés general, en condiciones de celeridad, racionalidad y eficiencia; en todo momento el contenido prevalecerá sobre la forma y se facilitará la subsanación de los defectos insustanciales. "Siempre que se trate de errores u omisiones de naturaleza subsanable entendido por estos, generalmente, aquellas cuestiones que no afecten al principio de que las ofertas deben ajustarse sustancialmente a los documentos de la Cotización, el contratista podrá corregir el error en un plazo no mayor de 10 días después de entregada la nota de subsanación.

En el Análisis Técnico Financiero se evaluaron las ofertas de acuerdo con los factores que se indican a continuación:

- a) Elegibilidad
- b) Comprobantes legales
- c) Experiencia.
- d) Capacidad financiera
- e) Capacidad de ejecución
- f) Propuesta técnica
- g) Propuesta económica



REPUBLICA DE HONDURAS
MUNICIPALIDAD DE SANTIAGO PURINGLA
DEPARTAMENTO DE LA PAZ
Teléfono 2774-5175 2774-5176 2774-5239 2774-5416
Email: municipingla@yahoo.es



Se anexa cuadro de revisión y evaluación que esta comisión utilizó, para verificar el cumplimiento de cada uno de estos factores que indican la calificación y que sirven de base para los criterios de evaluación de las ofertas.

CONCLUSIONES:

La oferta presentada por el **REPRESENTANTE LEGAL ALFREDO VELASQUEZ** bajo la denominación de **INMEVVE** . cumple con los criterios de elegibilidad, comprobantes legales, experiencia, capacidad financiera y capacidad de ejecución, por lo tanto, su oferta fue aceptada y evaluada por esta comisión por un monto de: Novecientos noventa y ocho mil setecientos sesenta y cuatro lempiras CON 95/100. (L. 998,764.95). con un porcentaje del 15.54% abajo del presupuesto base que ascendió a un millón ciento ochenta y dos mil cuatrocientos setenta y seis LEMPIRAS CON 33/100. (L. 1,182,476.33).

En caso de no poder formalizar con el **REPRESENTANTE LEGAL ALFREDO VELASQUEZ** bajo la denominación de **INMEVVE**. se recomienda adjudicar a la empresa **CONSTRUCTORA AIC (REP KENNY BANEGAS MEJIA)**, que ocupó el segundo lugar por un monto L. 1,064,483.28

En caso de no poder formalizar con la empresa se recomienda adjudicar a la empresa **CONSTRUCTORA INGEDEM (REP JORGE GONZALES)**, que ocupó el Cuarto tercer por un monto de (L. 1,157,480.89)

El presente dictamen se somete a consideración de la corporación municipal para su análisis y aprobación.

RECOMENDACIONES:

Después de revisadas y analizadas las ofertas técnicas y económicas que se presentaron para este proceso y en el marco de la aplicación del PLIEGO DE CONDICIONES PARA LA LICITACION, el contratante adjudicará al oferente cuya oferta se haya determinado que cumple sustancialmente con los requisitos de los documentos de Contratación y que representa el costo evaluado como más bajo, siempre y cuando el contratante haya determinado que dicho oferente, así como también lo establecido en el artículo 51 de Ley de Contratación del Estado que reza "La adjudicación de los contratos de obra pública o de suministro se hará al licitador que cumpliendo las condiciones de participación, incluyendo su solvencia e idoneidad para ejecutar el contrato, presente la oferta de precio más bajo o se considere la más económica o ventajosa y por ello mejor calificada, de acuerdo con criterios objetivos que en este último caso serán definidos en el pliego de condiciones".

Forman parte del presente dictamen:

- a) Invitaciones a Cotizar.



REPUBLICA DE HONDURAS
MUNICIPALIDAD DE SANTIAGO PURINGLA
DEPARTAMENTO DE LA PAZ
Teléfono 2774-5175 2774-5176 2774-5239 2774-5416
Email: munipuringla@yahoo.es



- b) Acta de apertura de ofertas.
- c) Memorando de nombramiento de Comisión Evaluadora
- d) Cuadro de análisis de calificaciones de los participantes
- e) Cuadro de análisis comparativo técnico de ofertas

Finalmente se concluyó el proceso de evaluación y análisis de las propuestas técnicas y financieras, firmando para constancia todos los presentes, como miembros de la Comisión nominada al efecto.


RUBÉN DARIÓ PORTILLO
JEFE DE CATASTRO MUNICIPAL


Keneth Apolonio Hernández
jefe de presupuestos


Wilson Jonatan Turcios Díaz
TECNICO UTM


ING CIVIL DE LA MUNICIPALIDAD
VEEDOR DE LA EVALUACIÓN

007-1218-01-2024
MUNICIPALIDAD DE SANTIAGO PURINOLA
BARRIO LA MERCED

CONSTRUCCION DE 330 ML ALICANTARILLADO SANITARIO Y CONSTRUCCION DE CAJA PUENTE L=2 ML A=10 ML EN BARRIO LA MERCED

EVALUACION DE LAS OFERTAS

N°	DESCRIPCION	UNIDAD	CANTIDAD DE OBRA	PRECIO UNITARIO (LPS)	PRECIO TOTAL (LPS)	PRECIO UNITARIO OFERTADO (LPS)	PRECIO OFERTADO CORREGIDO (LPS)	PRECIO UNITARIO OFERTADO (LPS)	PRECIO OFERTADO CORREGIDO (LPS)	PRECIO UNITARIO OFERTADO (LPS)	PRECIO OFERTADO CORREGIDO (LPS)	PRECIO UNITARIO OFERTADO (LPS)	PRECIO OFERTADO CORREGIDO (LPS)
PRESUPUESTO BASE MUNICIPALIDAD						ALFREDO JOSE VILLASQUEZ HERNANDEZ (INVEVE)		CONSTRUCTORA AIC (REP KENNY BANEJAS MEJIA)		CONSTRUCTORA INGEDEM (REP JORGE GONZALES)		CONSTRUCTORA CASTILLO (REP BRYAN CASTILLO)	
CONSTRUCCION DE 330 ML ALICANTARILLADO SANITARIO Y CONSTRUCCION DE CAJA PUENTE L=2 ML A=10 ML EN BARRIO LA MERCED						CONSTRUCCION DE 330 ML ALICANTARILLADO SANITARIO Y CONSTRUCCION DE CAJA PUENTE L=2		CONSTRUCCION DE 330 ML ALICANTARILLADO SANITARIO Y CONSTRUCCION DE CAJA PUENTE		CONSTRUCCION DE 330 ML ALICANTARILLADO SANITARIO Y CONSTRUCCION DE CAJA PUENTE		CONSTRUCCION DE 330 ML ALICANTARILLADO SANITARIO Y CONSTRUCCION DE CAJA PUENTE	
1.00	TRAZADO Y MARCADO CON NIVE.	M.L	330.00	L 7.712.10	2.565.03	30.00	8.900.00	45.00	14.850.00	20.37	6.722.10	40.00	13.200.00
	EXCAVACION CON RETROEXCAVADORA SUELO TIPO I	M3	878.11	L 132.00	115.910.52	135.00	91.544.85	31.83	21.482.62	122.00	82.729.40	160.00	108.497.60
	CAMA ARENA COMPACTA E=5 CM	M3	18.00	L 1.095.44	19.717.92	980.00	15.840.00	1.580.00	25.740.00	1.085.44	17.909.79	1.150.00	18.975.00
	RELLENO COMP. CON MATERIAL SELECTO (INC. ACARREO)	M3	128.12	L 752.75	96.442.35	550.00	70.466.00	395.00	50.807.00	750.75	96.188.06	750.00	96.360.00
	RELLENO COMPACTO CON MATERIAL DEL SITIO	M3	408.68	L 143.00	58.441.96	135.00	54.926.10	295.00	120.023.70	140.00	56.980.40	165.00	67.131.90
	SUMINISTRO DE TUBERIA PVC DE 6" RD=41	M.L	330.00	L 325.85	107.484.50	330.00	108.900.00	234.00	77.220.00	315.85	104.164.50	400.00	132.300.00
	INSTALACION DE TUBERIA PVC DE 6"	M.L	330.00	L 27.84	9.121.20	25.00	8.250.00	82.23	27.142.60	20.64	6.811.20	32.00	10.560.00
	PCDO DE ALICANTARILLADO 1.5 M NO INC. EXC. Y ACA	UNID	2.00	L 18.291.06	36.582.12	20.000.00	40.000.00	22.678.13	45.352.26	18.281.06	36.562.10	23.000.00	50.300.00
	PCDO DE ALICANTARILLADO 2 M NO INC. EXC. Y ACA	UNID	2.00	L 22.107.80	44.215.60	25.000.00	50.000.00	27.561.91	55.123.82	22.107.80	44.215.60	31.323.25	63.348.50
	PCDO DE ALICANTARILLADO 3 M NO INC. EXC. Y ACA	UNID	1.00	L 46.748.32	46.748.32	40.000.00	40.000.00	58.149.74	58.149.74	45.000.32	45.000.32	47.468.23	47.568.23
	PCDO DE ALICANTARILLADO 3.5 M NO INC. EXC. Y ACA	UNID	1.00	L 54.613.98	54.613.98	50.000.00	50.000.00	61.249.74	61.249.74	54.613.98	54.613.98	58.468.35	58.468.35
	ACARREO DE MATERIA (DESPEDIDO)	M3	200.00	L 151.50	28.300.00	125.00	25.000.00	180.00	36.000.00	120.50	24.100.00	165.00	33.300.00
SUB-TOTAL ALICANTARILLADO					L 584.893.41		L 584.826.93		L 580.941.83		L 575.975.49		L 598.137.58
	TRAZADO Y MARCADO CON NIVE.	M.L	180.00	L 23.37	4.206.60	31.00	4.650.00	45.00	6.750.00	23.37	4.206.60	40.00	9.300.00
	EXCAVACION CON RETROEXCAVADORA SUELO TIPO I	M3	135.00	L 132.00	17.820.00	135.00	18.225.00	31.83	4.276.60	130.00	17.550.00	160.00	21.300.00
	RELLENO COMP. CON MATERIAL SELECTO (INC. ACARREO)	M3	18.00	L 752.75	13.549.50	550.00	9.900.00	395.00	7.110.00	752.75	13.549.50	750.00	13.300.00
	RELLENO COMPACTO CON MATERIAL DEL SITIO	M3	117.00	L 143.00	16.731.00	135.00	16.795.00	295.00	34.515.00	140.00	18.360.00	165.00	19.305.00
	SUMINISTRO DE TUBERIA PVC DE 4" RD=41	M.L	150.00	L 187.00	28.050.00	170.00	25.900.00	185.00	24.750.00	167.00	25.050.00	210.00	31.300.00
	INSTALACION DE TUBERIA PVC DE 4"	M.L	150.00	L 17.54	2.631.00	15.00	2.250.00	68.33	10.252.50	17.54	2.631.00	25.00	3.750.00
	VEE DE PVC DE 6"X4" (SUMINIST)	UNID	30.00	L 333.37	10.001.10	350.00	10.500.00	424.63	12.740.00	330.37	9.911.10	390.00	11.700.00
	CAJA DE REGISTRO DE 40X40X10 CM	UNID	30.00	L 1.601.16	48.034.80	1.610.00	54.300.00	280.00	8.400.00	1.601.16	48.034.80	1.450.00	58.500.00
	ACARREO DE MATERIA (DESPEDIDO)	M3	35.00	L 131.50	4.602.50	110.00	3.850.00	180.00	6.300.00	120.50	4.217.50	165.00	5.775.00
SUB-TOTAL CONEXIONES DOMICILIARES					L 141.821.60		L 144.970.00		L 118.094.73		L 140.829.40		L 171.130.00
TOTAL DE ALICANTARILLADO					L 736.891.81		L 709.796.93		L 708.036.56		L 716.804.89		L 870.167.58
	EXCAVACION MATERIAL TIPO II (SINO-DU-BU)	M3	40	L 343.70	13.748.00	360.00	14.400.00	204.00	6.180.00	343.70	13.750.00	310.20	20.406.00
	ACARREO DE MATERIAL (DESPEDIDO)	M3	40	L 119.30	4.772.00	175.80	7.052.00	180.00	7.200.00	119.38	4.775.00	165.00	6.000.00
SUB-TOTAL PRELIMINARES					L 18.520.00		L 21.452.00		L 13.380.00		L 18.525.00		L 27.006.00
	TRAZADO Y MARCADO	M.L	13.92	L 34.50	478.14	45.00	2.362.50	55.00	2.917.50	34.58	1.833.42	45.00	2.452.50
	EXCAVACION MATERIAL TIPO II (SINO-DU-BU)	M3	19.25	L 343.70	6.617.30	360.00	6.930.00	280.00	6.360.00	343.75	6.617.15	310.20	6.121.35

N°	DESCRIPCIÓN	UNIDAD	CANTIDAD DE OBRA	PRECIO UNITARIO (LPS)	PRECIO TOTAL (LPS)	PRECIO UNITARIO OFERTADO (LPS)	PRECIO OFERTADO CORREGIDO (LPS)	PRECIO UNITARIO OFERTADO (LPS)	PRECIO OFERTADO CORREGIDO (LPS)	PRECIO UNITARIO OFERTADO (LPS)	PRECIO OFERTADO CORREGIDO (LPS)	PRECIO UNITARIO OFERTADO (LPS)	PRECIO OFERTADO CORREGIDO (LPS)
	ACABADO DE MATERIAL (DEPERDIO)	M2	25.03	L 119.36	L 2,990.08	120.00	3,003.60	180.00	4,505.40	119.36	2,988.08	165.00	4,139.95
	UMENTACION MAMPUESTERA CON 1 CM DE CANA ARENA	M2	19.25	L 1,897.66	L 36,331.94	1,950.00	37,837.50	2,450.85	47,175.01	1,897.66	36,333.96	2,150.00	41,317.50
	MURO DE MAMPUESTERA	M2	23.73	L 2,348.41	L 55,529.35	2,300.00	54,579.00	2,950.00	70,003.50	2,348.41	55,530.35	2,450.23	58,143.98
	ENCUADRADO DE LOSA MOLDADA PARA PUENTE	M2	22	L 692.62	L 15,237.24	1,100.00	24,200.00	1,180.00	25,920.00	692.62	15,233.24	1,550.23	23,105.06
	ARMADO DE LOSA CAJA PUENTE DE L. 30 X 22.80 Y 1.84	GLOBA	1	L 39,321.00	L 39,321.00	43,000.00	43,000.00	37,733.00	37,733.00	39,321.00	39,321.00	48,854.23	48,854.23
	UNILADO DE HERRIDO	LIND	1	L 5,000.00	L 5,000.00	5,000.00	5,000.00	5,000.00	5,000.00	4,500.00	4,500.00	7,500.00	7,500.00
	CONCRETO DE 200 KG/CM	M3	6.4	L 4,913.21	L 31,444.67	5,200.00	33,280.00	6,800.00	37,120.00	4,813.23	30,804.87	5,500.00	35,200.00
	CONCRETO DE 100	M3	22	L 17.71	L 389.62	25.00	550.00	52.00	1,144.00	17.78	390.96	20.00	440.00
	CONCRETO CEMENTO = 6:20	M3	22	L 796.42	L 17,523.24	850.00	18,700.00	3,100.00	68,200.00	796.42	17,521.24	920.30	20,218.80
	REINFORZADO ELEMENTO DE CONCRETO	M2	22	L 101.04	L 2,222.88	150.00	3,300.00	120.00	2,640.00	101.04	2,222.88	190.00	4,190.00
	BARRAS DE PERILLO 10MM/12MM/16MM/20MM/25MM/32MM	KL	10	L 1,844.16	L 18,441.60	1,850.00	18,500.00	2,068.81	20,688.10	1,844.16	18,441.60	2,100.00	21,000.00
	RELLENO CON MATERIAL DE RECTA (INC ACARADO)	M3	30	L 787.40	L 23,622.00	550.00	16,500.00	395.00	11,850.00	780.40	23,412.00	750.00	22,500.00
	PRETIRA DE ACIETE	M2	20	L 91.10	L 1,822.00	157.00	2,740.00	120.00	2,400.00	91.10	1,822.00	185.00	3,700.00
SUB-TOTAL CAJA PUENTE					L 298,713.84	L 287,488.00	L 343,086.83	L 287,363.64	L 302,564.85				
TOTAL CAJA PUENTE					L 277,238.84	L 288,968.00	L 358,446.83	L 275,888.84	L 329,612.86				
COSTO DIRECTO DEL PROYECTO					L 1,314,130.88	L 898,784.98	L 1,064,483.29	L 692,693.73	L 1,199,710.13				
COSTO ADMINISTRATIVO					L 101,413.00	L -	L -	L 99,269.37					
SUB-TOTAL					L 1,118,543.71	L -	L -	L 1,091,963.10					
UTILIDAD					L 68,932.82	L -	L -	L 65,517.79					
COSTO TOTAL					L 1,187,476.53	L 898,784.98	L 1,064,483.29	L 1,157,480.89	L 1,199,710.13				

PRE-SUPUESTO BASE MUNICIPALIDAD



RODIL OSMAN ARGUE'IA
CONTADOR MUNICIPAL



RESUMEN DE OFERTAS EVALUADAS

SANTIAGO PURINGLA
COT-1218-01-2024

MUNICIPALIDAD DE SANTIAGO PURINGLA

#	TIPO MODULO	PRESUPUESTO		ALFREDO JOSÉ VELASQUEZ HERNADEZ: (INMEVVE)	CONSTRUCTORA AIC (REP KENNY BANEGAS MEJIA)	CONSTRUCTORA INGEDEM (REP JORGE GONZALES)	CONSTRUCTORA CASTILLO (REP BRYAN CASTILLO)				
		BASE									
3	CONSTRUCCION DE 330 ML ALCANTAR	L.	1,182,476.33	L.	998,764.95	L.	1,064,483.28	L.	1,157,480.89	L.	1,199,770.13
	TOTAL	L.	1,182,476.33	L.	998,764.95	L.	1,064,483.28	L.	1,157,480.89	L.	1,199,770.13

COSTO DIRECTO: sin gastos administrativos ni utilidad L. 1,014,130.65

PRESUPUESTO BASE (INC. GASTO ADMIN Y UTILIDAD) L. 1,182,476.33


Wilson Turcios Diaz
Técnico UTM- SANTIAGO



RODIL OSMAN ARGUETA
CONTADOR MUNICIPAL




RUBEN BARO GALLEGO
JEFE CATASTRAL


PRESUPUESTO	L. 1,182,476.33
ALFREDO JOSE VELASQUEZ HERNANDEZ (INMEVVE)	L. 998,764.95
CONSTRUCTORA AIC (REP KENNY BANE GAS MEJIA)	L. 1,064,483.28
CONSTRUCTORA INGEDEM (REP JORGE GONZALES)	L. 1,157,480.89
CONSTRUCTORA CASTILLO (REP BRYAN CASTILLO)	L. 1,199,770.13

0

GRAFICO COMPARATIVO DE OFERENTES.

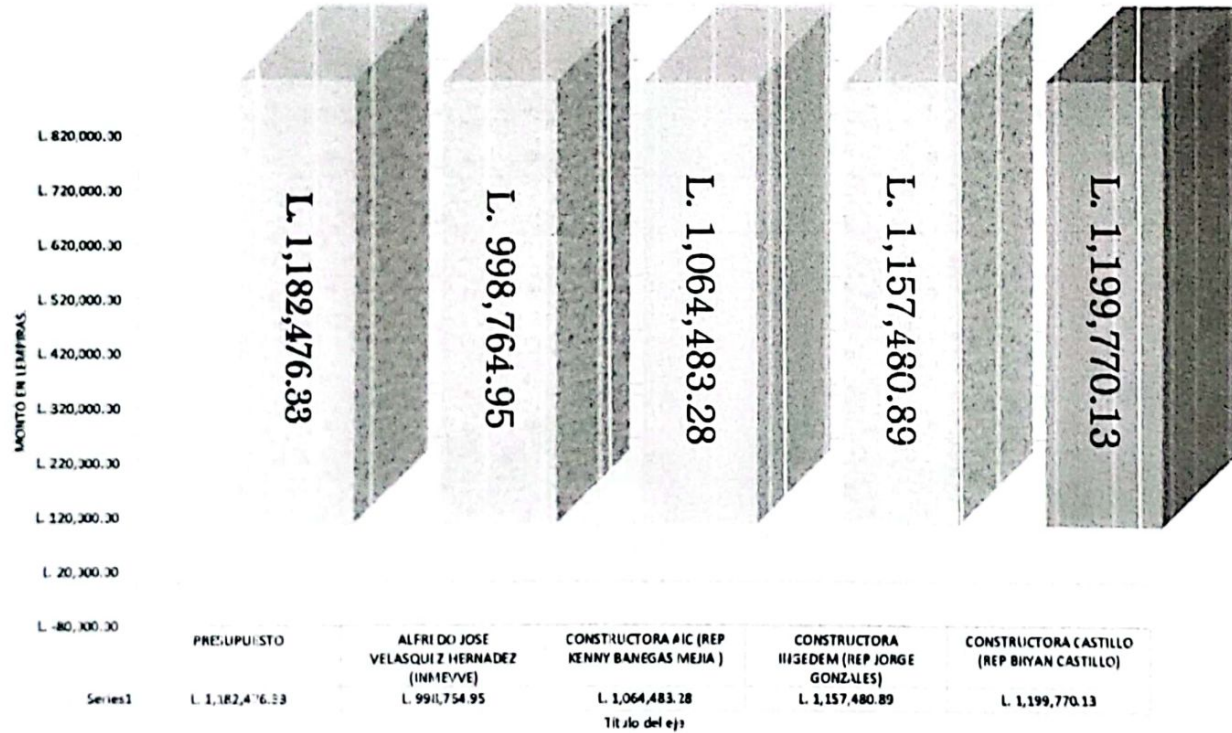

COT-1218-01-2024
MUNICIPALIDAD DE SANTIAGO PURINGLA

ANALISIS DE LAS OFERTAS ECONOMICAS

N°	PARTICIPANTES	OBSERVACION	MONTOS EN LEMPIRAS		ERROR EN LEMPIRAS DE OFERTADO MENOS CORREGIDO	ERROR EN PORCENTAJE	DIFERENCIA CORREGIDO CON EL PRESUPUESTO BASE EN LPS.	RELACION DE LA OFERTA CON EL PRESUPUESTO BASE (%)
			OFERTADO	CORREGIDO				
1	ALFREDO JOSE VELASQUEZ HERNANDEZ (INMEVVE)	la multiplicacion de el precio unitario con las cantidades hay incongruencias asi como la sumatoria	L. 998,764.95	L. 998,764.95	L. 0.00	0.00%	-L. 183,711.38	-15.54%
2	CONSTRUCTORA AIC (REF KENNY BANEGAS)		L. 1,140,123.28	L. 1,064,483.28	L. 75,640.00	7.11%	-L. 117,993.06	-9.98%
3	CONSTRUCTORA INGEDEM (REP JORGE)		L. 1,157,480.88	L. 1,157,480.39	L. -0.01	0.00%	-L. 24,995.44	-2.11%
	CONSTRUCTORA CASTILLO (REP BRYAN)		L. 1,199,765.07	L. 1,199,770.13	L. -5.06	0.00%	L. 17,293.80	1.46%
3	PRESUPUESTO BASE		L. 1,182,476.33	0				


 Wilson Turcos Diaz
 Técnico UTM- SANTIAGO




 RODIL OSMAN ARGUETA
 CONTADOR MUNICIPAL




 RUBEN DARIO CALVO PORTILLO
 JEFE CATASTRO



CUADRO DE VERIFICACION

COT-1218-02-2023

CONSTRUCCION DE 330 ML ALCANTARILLADO SANITARIO Y CONSTRUCCION DE CAJA PUENTE L=2 ML A=10 ML EN BARRIO LA MERCED



BARRIO LA MERCED

DOCUMENTOS DE COTIZACION	ALFREDO JOSE VELASQUEZ HERNANDEZ (INMEVVE)	CONSTRUC TORA AIC (REP KENNY BANEGAS MEJIA)	CONSTRUC TORA INGEDEM (REP JORGE GONZALES)	CONSTRUC TORA CASTILLO (REP BRYAN CASTILLO)	OBSERVACIONES
HABER EJECUTADO Y CONCLUIDO COMO CONTRATISTA PRINCIPAL AL MENOS DOS OBRAS DE NATURALEZA Y COMPLEJIDAD SIMILARES	SI	no	SI	si	
OFERTA COMPLETA AL 100% EN LAS CANTIDADES TAL COMO SE SOLICITO EN EL DOCUMENTO BASE	SI	SI	SI	si	
PRESENTACION DE OFERTAS EN LOS MODELOS ESTANDAR A,B,C,D Y F	SI	si	si	si	
CONSTANCIAS DE LINEAS DE CREDITO DE FERRETERIAS Y LINEAS BANCARIAS	SI	si	SI	SI	
OFERTA DEBIDA MENTE FIRMADA POR EL OFERENTE	SI	si	si	si	
LA OFERTA SE AJUSTA A LOS ALCANCES Y ESPECIFICACIONES TECNICAS INDICADAS EN EL DOCUMENTO BASE.	SI	si	SI	si	
ESCRITURA DE COMERCIANTE INDIVIDUAL (AL MOMENTO DE FIRMAR EL CONTRATO)	SI	si	SI	si	
COPIA DE RTN	SI	si	SI	si	
COPIA DE SOLVENCIA MUNICIPAL O PERMISO DE OPERACION	SI	si	SI	si	
COPIA DE TARJETA DE IDENTIDAD	SI	si	SI	si	


 Wilson Turcios Diaz
 Técnico UTM- SANTIAGO



 RODIL OSMAN ARCE
 CONTADOR MUNICIPAL



 RUBEN DARIO GATO PORTILLO
 JEFE DE OFICINA




REPUBLICA DE HONDURAS
MUNICIPALIDAD DE SANTIAGO PURINGLA
DEPARTAMENTO DE LA PAZ
Teléfono 2774-5176
Email: munipuringla@yahoo.es



NOTA DE ADJUDICACION

SANTIAGO PURINGLA LA PAZ

020 de abril de 2024

Señor (s):
CONSTRUCTORA INMEVVE

Su Oficina

Estimado:

Por este medio, me dirijo a usted, con referencia a la cotización "CONSTRUCCION DE 330 ML ALCANTARILLADO SANITARIO Y CONSTRUCCION DE CAJA PUENTE DE L=2ML A=10ML EN BARRIO LA MERCED, SANTIAGO PURINGLA LA PAZ, CODIGO: COT-1218-01-2024 con respecto, me permito comunicarle que la **COTIZACIÓN** en mención le ha sido adjudicada por acuerdo y decisión de la corporación municipal tomada en sesión ordinaria en fecha 01 de abril de 2024 amparados en el Dictamen de la Comisión de Evaluación nombrada para tal efecto, por un monto evaluado de **NOVECIENTOS NOVENTA Y OCHO MIL SETECIENTOS SESENTA Y CUATRO LEMPIRAS CON 95/100 CENTAVOS(L.998,764.95)** por lo anterior solicito a usted, pasar por las oficinas de la **MUNICIPALIDAD DE SANTIAGO DE PURINGLA**, para recibir la respectiva Solicitud para el trámite de la garantía de Cumplimiento y anticipo.

Una vez entregada las respectivas garantías se procederá a la firma del Contrato.

Atentamente;



Wilfredo Villal Méjia
Alcalde Municipal