



CNE/DAF-03-0050/2024

Tegucigalpa M.D.C. 12 de marzo 2024.

Señores:

OFERENTES PARTICIPANTES

LICITACIÓN PÚBLICA No. LPNE-GC-H1-OP-001-01-2024

Su oficina.

Estimados Señores:

En atención a consultas formuladas referente a la Licitación Pública No. LPNE-GC-H1-OP-001-01-2024 "Remodelación de oficinas del edificio del Consejo Nacional Electoral ubicado en Colonia Matamoros" por este medio le damos respuesta a lo siguiente:

Consulta No. 1:

En lista de actividades no hay obras de tipo estructural lo que da a entender que el edificio está en óptimas condiciones y no requiere ninguna revisión estructural de parte del contratista. ¿Esta apreciación es correcta y libra al contratista de toda responsabilidad en caso de problemas o dificultades por fallas en la estructura del edificio?

Respuesta:

Los elementos críticos que determinan el adecuado funcionamiento de este proyecto han cumplido adecuadamente los criterios de falla que pudiesen poner en peligro la edificación.

“El informe de revisión de Memoria de Calculo CENTURY TOWER muestra los resultados obtenidos luego de someter a revisión la memoria de cálculo del diseño estructural del Edificio Century Tower. El proyecto es un edificio de 10 niveles de concreto reforzado y elementos prefabricados de concreto presforzado. El diseño estructural fue llevado a cabo por Contratistas Estructurales S. de R.L. de C.V. (Consulcreto) con número del CICH 875-1-N-CT., Ing. Rigoberto Moncada, Ing. Luz Marina Funez”

Consulta No. 2

Ítem 1.01 Demolición de piso.

Indicar espesor y si se debe considerar el cargado, acarreo y botado del material demolido.

Respuesta:



Ver enmienda No. 2

Consulta No. 3

Ítem 1.02 desmontaje de baños.

Indicar cantidad de muebles sanitarios y tanques a desmontar y el sitio donde serán depositados o si serán reutilizados.

Respuesta:

El desmontaje de baños se realizará en la planta baja del edificio, consta de nueve (9) inodoros y dos (2) lavamanos empotrados en estructura de concreto, que serán demolidos, los inodoros que se puedan reutilizar se depositarán en un espacio definido por la supervisión y los dañados serán cargados acarreados y botados en el sitio de desperdicios aprobados por la supervisión. El desmontaje de los tanques no forma parte de las actividades a ejecutar.

Consulta No. 4

Ítem 1.04 Limpieza, reparación, desinfección e impermeabilización.

Indicar las dimensiones de la cisterna, que tipo de reparaciones específicas se deben hacer indicando cantidades y accesorios a cambiar/suministrar y la especificación del sistema impermeabilizante a aplicar.

Respuesta:

Ver enmienda No. 2

Consulta No. 5

Ítem 1.05 Mantenimiento correctivo preventivo en cortinas y accesos.

Detallar en que consiste esta actividad indicando cantidades detalladas y especificaciones de productos o sistemas a aplicar.

Respuesta:

Ver enmienda No. 2

Consulta No. 6

Ítem 2.01 y 2.04 Pared tablayeso/Durock.

¿Incluye aislante térmico/acústico? En caso de ser afirmativo, indicar especificaciones del aislante.



Respuesta:

Ver enmienda No. 2

Consulta No. 7

Ítem 2.05 Rótulos de altura máxima.
Detallar especificaciones y dimensiones.

Respuesta:

Ver enmienda No. 2

Consulta No. 8

Ítem 2.06 Cenefa tabla yeso
Facilitar detalles constructivos y especificaciones de acabado.

Respuesta:

Ver enmienda No. 2

Consulta No. 9

Ítem 2.08 Firme de concreto en séptimo piso. Indicar especificación de aditivo a utilizar en piso sobre piso.

Respuesta:

Ver enmienda No. 2

Consulta No. 10

Ítem 2.09 Estructura de lámina Aluzinc y canaleta.
Facilitar detalles (planos), diseños y especificaciones para esta actividad.

Respuesta

Ver enmienda No. 2

Consulta No. 11

Ítem 2.10 Pintura epóxica en Data center.
Indicar especificación detallada de pintura y/o sistema a aplicar. ¿Debe tener propiedades conductivas y antiestáticas?



Respuesta:

Ver enmienda No. 2

Consulta No. 12

Ítem 3.02 Cielo acústico 2' x 2'

indicar especificaciones de perfilera, lamina, soportes, colgantes y anclajes, así como acabado final.

Respuesta:

Ver enmienda No. 2

Consulta No. 13

Ítem 3.04 y 3,05 Suministro e instalación de porcelanato (zócalo y piso).

En especificaciones indica que el propietario suministrara el porcelanato, indicar el lugar donde se entregara al contratista y las dimensiones de este para estimar el método o cisterna de instalación.

Respuesta:

Ver enmienda No. 2

Consulta No. 14

Ítem 3.08 Pintura termoplástica.

¿Este ítem contempla solo la pintura de Líneas? Indicar especificación detallada de pintura o sistema a aplicar.

Respuesta:

Ver enmienda No. 2

Consulta No. 15

Ítem 3.10 Pintura de cortina y ventanas.

Detallar en que consiste esta actividad indicando cantidades detalladas y especificaciones de productos o sistemas a aplicar.

Respuesta:

Ver enmienda No. 2



Consulta No. 16

Ítem 4.01, 4.02, 4.03 Losa sanitario y lavatrastos.

Indicar modelos de cada tipo de mueble, así como modelos detallados de grifería, valvulería y desagües.

Respuesta:





Consulta No. 17

Ítem 4.04, 4.05, 4.06 Redes de tuberías de aguas negras, potables y de distribución. Facilitar planos detallados y/o cantidades de obras específicas para cada actividad.

Respuesta:

Se adjunta plano.

Agradeciendo de antemano su atención a la presente aclaración.

Atentamente,




LIC. SUANY YOLANDA NUÑEZ LAGOS
Dirección Administrativa y Financiera
Consejo Nacional Electoral

Cc: Archivo

Planta Hidrosanitaria A.P. NIVEL 6

EDIFICIO CONSEJO NACIONAL ELECTORAL

Escala 1/200

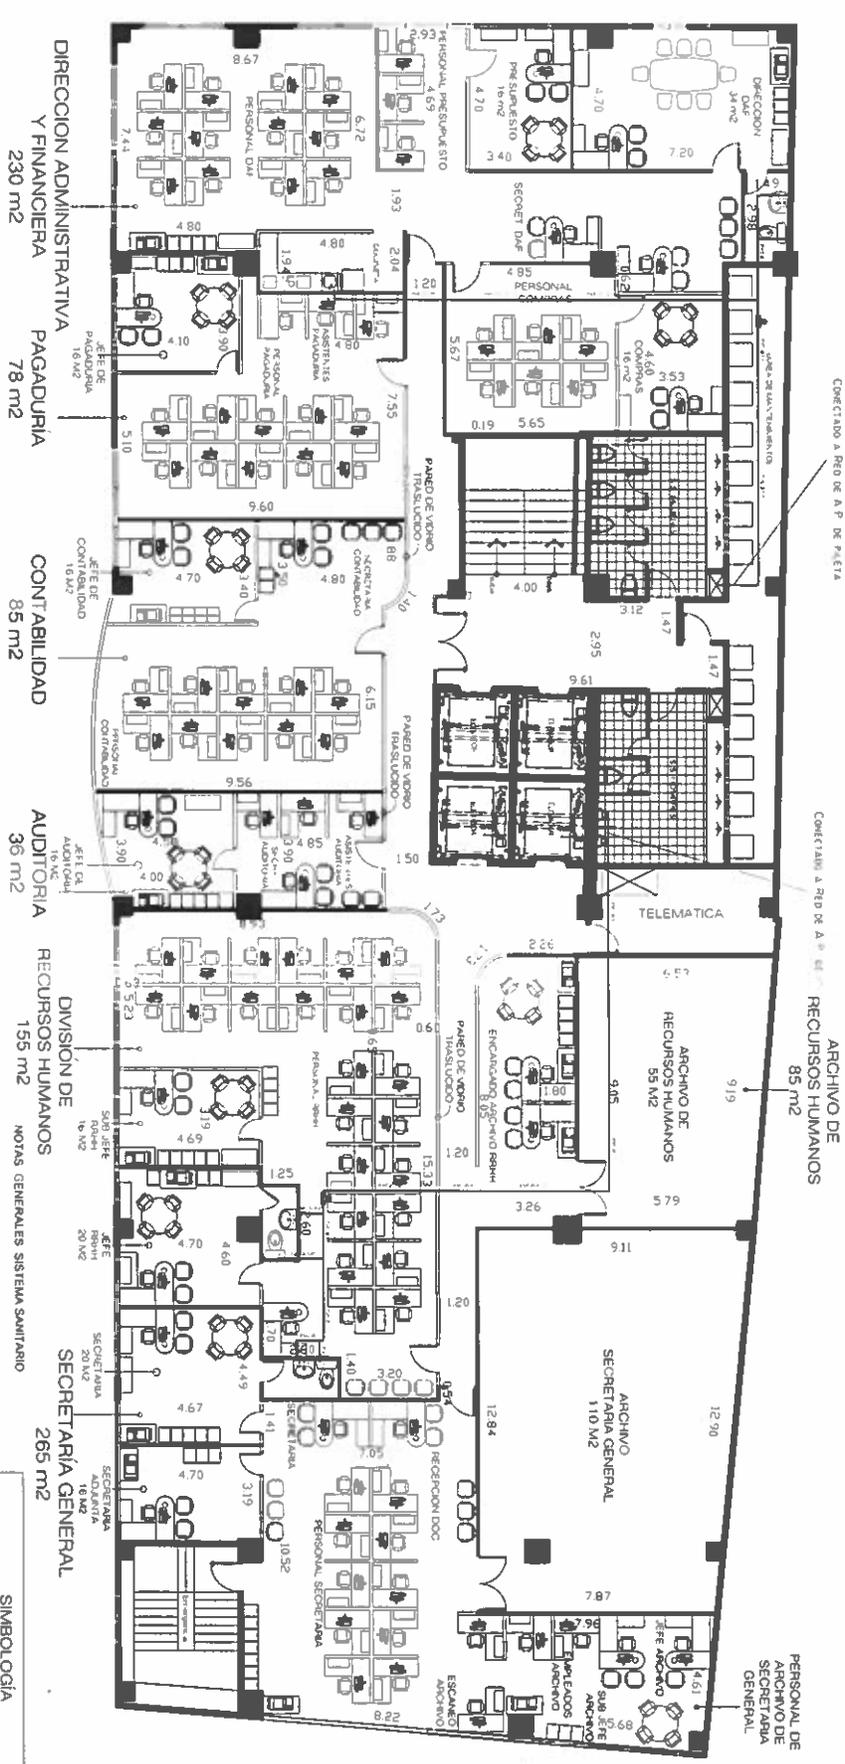

- 1.- DIAMETRO DE TUBERIAS DE 1/2"
 - 2.- LOS INODOROS POSEEN UNA TUBERIA DE SALIDA DE 0 4"
 - 3.- LOS LAVATORIOS POSEEN UNA TUBERIA DE SALIDA DE 0 2"
 - 4.- LOS LAVAMANOS POSEEN UNA TUBERIA DE SALIDA DE 0 2"
 - 5.- LAS PLUMAS POSEEN UNA TUBERIA DE SALIDA DE 0 2"
- 2.- TODA LA INSTALACION TIENE UNA PENDIENTE DEL 2 % MINIMA
- NOTAS GENERALES SISTEMA HIDRAULICO

SIMBOLOGIA	
	REDO DE AGUA POTABLE
	REDO DE AGUA SANITARIA 2"
	REDO DE AGUA SANITARIA 4"
	CAJA DE REGISTRO DE AGUAS LUVIAS
	CAJA DE REGISTRO DE AGUAS NEGAS
	VALVULA CHECK
	VALVULA DE CONTROL
	SUBIDA DE AGUA POTABLE
	BAJADA DE AGUAS NEGAS
	TUBERIA DE 2"

CNE
CONSEJO NACIONAL
ELECTORAL

REMODELACION EDIFICIO CONSEJO NACIONAL ELECTORAL
EN BOULEVARD LOS PROCERES AL LADO NOROESTE DEL
HOSPITAL GENERAL SAN FELIPE. TEGUCIGALPA F.M.

PLANO HIDRAULICO
NIVEL 6

BOLETO	BOLETO	BOLETO	BOLETO
EQUIPO TECNICO CNE	EQUIPO TECNICO CNE	EQUIPO TECNICO CNE	EQUIPO TECNICO CNE
CARGO	CARGO	CARGO	CARGO
CNE CONSEJO NACIONAL ELECTORAL	CNE CONSEJO NACIONAL ELECTORAL	CNE CONSEJO NACIONAL ELECTORAL	CNE CONSEJO NACIONAL ELECTORAL
FECHA EMERO 2024	FECHA EMERO 2024	FECHA EMERO 2024	FECHA EMERO 2024
18	18	18	18
36	36	36	36

