



Tegucigalpa M.D.C. 20 de agosto de 2024

ENMIENDA No. 2

Licitación Pública No. LPCNE-GC-H1-OP-002-06-2024

"Instalación y adquisición de un sistema de climatización para el edificio del Consejo Nacional Electoral, ubicado en la colonia Matamoros"

El Consejo Nacional Electoral (CNE) por este medio hace formal enmienda al pliego de condiciones, del proceso de Licitación Pública No. LPCNE-GC-H1-OP-002-06-2024 "Instalación y adquisición de un sistema de climatización para el edificio del Consejo Nacional Electoral, ubicado en la colonia Matamoros" y en atención a lo dispuesto en el artículo No. 105 del Reglamento de la Ley de Contratación del Estado, y Sección IAO-11. EMIENDAS A LOS DOCUMENTOS DE LICITACIÓN del pliego de condiciones de la licitación, hacer saber:

1. Se **agrega** a la SECCIÓN VII. ESPECIFICACIONES Y CONDICIONES DE CUMPLIMIENTO, lo siguiente:

DATOS GENERALES

Nombre del Proyecto: **Licitación Pública No. LPCNE-GC-H1-OP-002-06-2024 "Instalación y adquisición de un Sistema de Climatización para el edificio del Consejo Nacional Electoral, ubicado en la colonia Matamoros"**

Ubicación del Proyecto: Colonia Matamoros cerca del boulevard los próceres, costado oeste de Hospital General San Felipe, Tegucigalpa.

Descripción Técnica del Proyecto: Instalación de un Sistema de Climatización en las nuevas oficinas del CNE en Tegucigalpa estarán ubicadas en un edificio de 8 niveles, más 2 sótanos y terraza, los sótanos y los niveles 2, 3 y 4 se utilizarán para estacionamiento y los demás niveles para oficinas.

1. ...
2. ...
3. ...
4. Áreas de los espacios para calculo BTU.
5. Se incluye un diagrama unifilar, indicando la conexión de los paneles eléctricos que se instalará desde el cuarto eléctrico de cada piso hasta subestación eléctrica



- en el sótano. El proveedor debe incluir panel o paneles eléctrico según su demanda de circuitos en cada piso. Y,
6. Especificaciones técnicas del sistema eléctrico de aires acondicionados.

4. ÁREAS DE LOS ESPACIOS PARA CALCULO BTU

ÁREAS DEL NIVEL 1	MT2
SERVICIOS GENERALES Y ASISTENTES TRANSPARENCIA	40
JEFE SERVICIOS GENERALES	16
SUB JEFE SERVICIOS GENERALES	12
UNIDAD TRANSPARENCIA E INFORMACION	20
UNIDAD DE GENERO	30
COORDINADOR DE GENERO	16
SUB COORDINADOR DE GENERO	12
UNIDAD DE INCLUSION	30
COORDINADOR DE INCLUSION	16
SUB COORDINADOR DE INCLUSION	12
RECEPCION DE DOCUMENTO SECRETARIA GENERAL	16
PAGADURIA	9
ENTRADA	27
LOBBY Y ESPERA	114
SEGURIDAD DE ENTRADA Y ENLACE	18
DIVISION COMUNICACIÓN E IMAGEN	70
JEFE COMUNICACIÓN E IMAGEN	12
JEFE PROTOCOLO	12
SALON MULTIUSOS	72
CAFETERIA	140
CLINICA	32
TOTAL NIVEL 1	726

ÁREAS DEL NIVEL 4	MT2
CUBÍCULO 1	114
CUBÍCULO 2	25
CUBÍCULO 3	45
CUBÍCULO 4	27
CUBÍCULO 5	35
CUBÍCULO 6	32
TOTAL NIVEL 4	278



CNE

CONSEJO NACIONAL ELECTORAL

Construyendo Democracia

AREAS DEL NIVEL 5	MT2
INSTITUTO DE FORMACION Y CAPACITACION CIUDADANA	110
COORDIRECTOR DE FORMACION Y CAPACITACION CIUDADANA	16
COORDIRECTOR DE FORMACION Y CAPACITACION CIUDADANA	16
COORDIRECTOR DE FORMACION Y CAPACITACION CIUDADANA	16
PREINTERVENCION	35
DIRECTOR PREINTERVENCION	10
SUB DIRECTOR PREINTERVENCION	10
SUB DIRECTOR PREINTERVENCION	10
SALON DE USOS MULTIPLES	100
SALON DE USOS MULTIPLES	40
DIRECCION DE ORGANIZACIONES POLITICAS Y CANDIDATURAS	72
COORDIRECTOR DIRECCION DE ORGANIZACIONES POLITICAS Y CANDIDATURAS	16
COORDIRECTOR DIRECCION DE ORGANIZACIONES POLITICAS Y CANDIDATURAS	16
COORDIRECTOR DIRECCION DE ORGANIZACIONES POLITICAS Y CANDIDATURAS	16
COMPRAS Y PROVEEDURIA	56
JEFE DE PROVEEDURIA	16
TOTAL NIVEL 5	555

AREAS DEL NIVEL 6	MT2
DIRECCION ADMINISTRATIVA Y FINANCIERA	106
DIRECCION DAF	34
PRESUPUESTO	16
PERSONAL PRESUPUESTO	14
COMPRAS	16
PERSONAL COMPRAS	31
PAGADURIA	60
JEFE PAGADURIA	16
CONTABILIDAD	68
JEFE CONTABILIDAD	16
AUDITORIA	18
JEFE AUDITORIA	16
RECURSOS HUMANOS	115
JEFE RECURSOS HUMANOS	20
SUB JEFE RECURSOS HUMANOS	15
ARCHIVO RECURSOS HUMANOS	28
SECRETARIA GENERAL	108
JEFE SECRETARIA	20
SECRETARIA ADJUNTA	15
TOTAL NIVEL 6	732



ÁREAS DEL NIVEL 7	MT2
UNIDAD ASESORIA LEGAL	96
JEFE DE LEGAL	16
SUB JEFE LEGAL	12
SUB JEFE LEGAL	12
BIBLIOTECA	32
UPEG	40
COORDINADOR UPEG	16
COORDINADOR UPEG	16
COORDINADOR UPEG	16
CARTOGRAFIA	114
JEFE CARTOGRAFIA	16
SUB JEFE CARTOGRAFIA	12
DISEÑO GRAFICO	16
DIRECCION ELECTORAL	45
CO DIRECTOR DIRECCION ELECTORAL	16
CO DIRECTOR DIRECCION ELECTORAL	16
CO DIRECTOR DIRECCION ELECTORAL	16
DIRECCION DE SISTEMAS Y ESTRATEGIAS TECNOLOGICAS	189
INFRAESTRUCTURA REDES Y SOPORTE	28
COODIRECTOR DIRECCION SISTEMAS	12
COODIRECTOR DIRECCION SISTEMAS	12
COODIRECTOR DIRECCION SISTEMAS	11
TOTAL NIVEL 7	759

AREAS DEL NIVEL 8	MT2
CONSEJERO 1	90
SALA ESPERA CONSEJERO 1	50
CONSEJERO 2	90
SALA ESPERA CONSEJERO 2	50
CONSEJERO 3	90
SALA ESPERA CONSEJERO 3	50
CONSEJERO SUPLENTE 1	70
SALA ESPERA CONSEJERO SUPLENTE 1	45
CONSEJERO SUPLENTE 2	70
SALA ESPERA CONSEJERO SUPLENTE 2	45
AREA PREVISTA A FUTURO	70
SALON DE PLENO	90
TOTAL NIVEL 8	810



CNE

CONSEJO NACIONAL ELECTORAL

Construyendo Democracia

5. DIAGRAMA UNIFILAR (T-1)


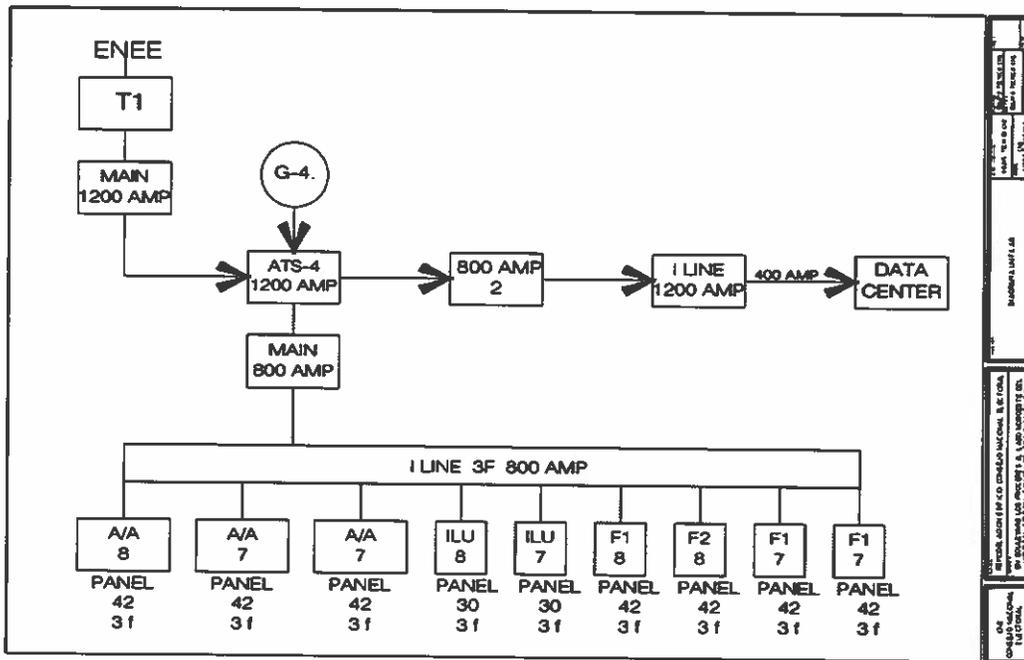


DIAGRAMA UNIFILAR (T-2)



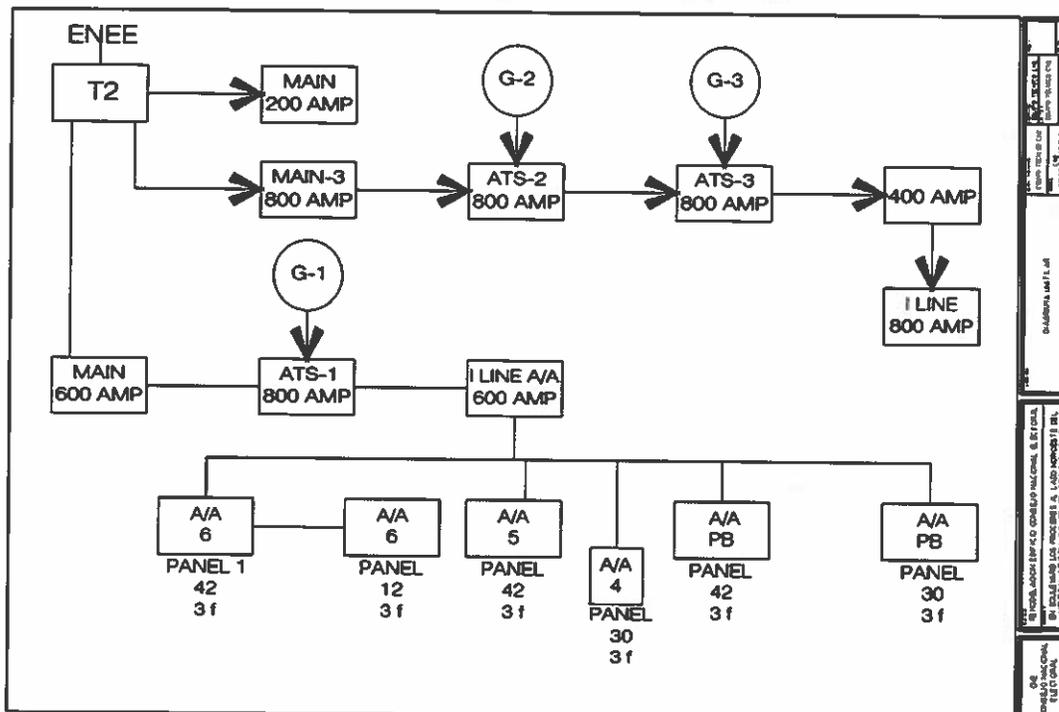

CNE

CONSEJO NACIONAL ELECTORAL

Construyendo Democracia

6. ESPECIFICACIONES TÉCNICAS DEL SISTEMA ELÉCTRICO DE AIRES ACONDICIONADOS

SISTEMA ELECTRICO DE AIRES ACONDICIONADOS			
ITEM	DESCRIPCION	UNIDAD	CANTIDAD
1	SUMINISTRO E INSTALACION DE MAIN EN CAJA MOLDEADA TRIFASICO 240V, DE 800 A, PARA I LINE DE AIRES ACONDICIONADOS (A/A) EN NIVEL 8	UND	1
2	SUMINISTRO E INSTALACION DE SALIDA ELECTRICA CON CABLE THHN 4#3/0 POR FASE+ 4#3/0 N + 4#1/0 TIERRA, EN TUBERI EMT 4" DESDE MAIN DE 800 A EN SOTANO, HASTA I LINE DE 800 A DE A/A NIVEL 8.	ML	70
3	SUMINISTRO E INSTALACION DE I LINE DE CON MAIN DE 800A PARA AIRES ACONDICIONADOS (A/A) CON CAPACIDAD DE 14 ESPACIOS PARA MAINS TRIFASICOS EN NIVEL 8	UND	1
4	SUMINISTRO E INSTALACION DE SALIDA ELECTRICA CON CABLE THHN 1#3/0 POR FASE+ 1#3/0 N + 1#1/0 TIERRA, EN TUBERI EMT 3" DESDE MAIN DE 200 A EN I LINE DE A/A, HASTA PANEL ELECTRICO DE 42 ESPACIOS TRIFASICO SUPERFICIAL EN AREA DE CONDENSADORES NIVEL 8, INCLUIR MAIN PARA I LINE DE 200 A.	ML	12
5	SUMINISTRO E INSTALACION DE PANEL DE A/A DE 42 ESPACIOS TRIFASICO PARA NIVEL 8	UND	1
6	SUMINISTRO E INSTALACION DE SALIDA ELECTRICA CON CABLE THHN 1#3/0 POR FASE+ 1#3/0 N + 1#1/0 TIERRA, EN TUBERI EMT 3" DESDE MAIN DE 200 A EN I LINE DE A/A NIVEL 8, HASTA PANEL ELECTRICO DE 42 ESPACIOS TRIFASICO SUPERFICIAL EN AREA DE CONDENSADORES NIVEL 7, INCLUIR MAIN PARA I LINE DE 200 A.	ML	15



CNE

CONSEJO NACIONAL ELECTORAL

Construyendo Democracia

7	SUMINISTRO E INSTALACION DE SALIDA ELECTRICA CON CABLE THHN 1#3/0 POR FASE+ 1#3/0 N + 1#1/0 TIERRA, EN TUBERI EMT 3" DESDE MAIN DE 200 A EN I LINE DE A/A NIVEL 8, HASTA PANEL ELECTRICO DE 42 ESPACIOS TRIFASICO SUPERFICIAL EN AREA DE CONDENSADORES NIVEL 7, INCLUIR MAIN PARA I LINE DE 200 A.	ML	16
8	SUMINISTRO E INSTALACION DE PANEL DE A/A DE 42 ESPACIOS TRIFASICO PARA NIVEL 7	UND	2
9	SUMINISTRO E INSTALACION DE SALIDA ELECTRICA CON CABLE THHN 1#2 POR FASE+ 1#2 N + 1#6 TIERRA, EN TUBERI EMT 2" DESDE MAIN DE 100 A EN I LINE DE A/A NIVEL 8, HASTA PANEL ELECTRICO TRIFASICO DE ILUMINACION DE 30 ESPACIOS EXISTENTE EN CUARTO ELECTRICO NIVEL 7, INCLUIR MAIN PARA I LINE DE 100 A.	ML	11
10	SUMINISTRO E INSTALACION DE SALIDA ELECTRICA CON CABLE THHN 1#2 POR FASE+ 1#2 N + 1#6 TIERRA, EN TUBERI EMT 2 DESDE MAIN DE 100 A EN I LINE DE A/A NIVEL 8, HASTA PANEL ELECTRICO TRIFASICO DE ILUMINACION DE 30 ESPACIOS EXISTENTE EN CUARTO ELECTRICO NIVEL 8, INCLUIR MAIN PARA I LINE DE 100 A.	ML	9
11	SUMINISTRO E INSTALACION DE SALIDA ELECTRICA CON CABLE THHN 1#1/0 POR FASE+ 1#1/0 N + 1#4 TIERRA, EN TUBERI EMT 2" DESDE MAIN DE 150 A EN I LINE DE A/A NIVEL 8, HASTA PANEL ELECTRICO DE FUERZA (1) DE 42 ESPACIOS TRIFASICO EXISTENTE EN CUARTO ELECTRICO NIVEL 8, INCLUIR MAIN PARA I LINE DE 150 A.	ML	8



CNE

CONSEJO NACIONAL ELECTORAL

Construyendo Democracia

12	SUMINISTRO E INSTALACION DE SALIDA ELECTRICA CON CABLE THHN 1#1/0 POR FASE+ 1#1/0 N + 1#4 TIERRA, EN TUBERI EMT 2" DESDE MAIN DE 150 A EN I LINE DE A/A NIVEL 8, HASTA PANEL ELECTRICO DE FUERZA (2) DE 42 ESPACIOS TRIFASICO EXISTENTE EN CUARTO ELECTRICO NIVEL 8, INCLUIR MAIN PARA I LINE DE 150 A.	ML	9
13	SUMINISTRO E INSTALACION DE SALIDA ELECTRICA CON CABLE THHN 1#1/0 POR FASE+ 1#1/0 N + 1#4 TIERRA, EN TUBERI EMT 2" DESDE MAIN DE 150 A EN I LINE DE A/A NIVEL 8, HASTA PANEL ELECTRICO DE FUERZA (1) DE 42 ESPACIOS TRIFASICO EXISTENTE EN CUARTO ELECTRICO NIVEL 7, INCLUIR MAIN PARA I LINE DE 150 A.	ML	9
14	SUMINISTRO E INSTALACION DE SALIDA ELECTRICA CON CABLE THHN 1#1/0 POR FASE+ 1#1/0 N + 1#4 TIERRA, EN TUBERI EMT 12" DESDE MAIN DE 150 A EN I LINE DE A/A NIVEL 8, HASTA PANEL ELECTRICO DE FUERZA (2) DE 42 ESPACIOS TRIFASICO EXISTENTE EN CUARTO ELECTRICO NIVEL 7, INCLUIR MAIN PARA I LINE DE 150 A.	ML	10
15	SUMINISTRO E INSTALACION DE SALIDA ELECTRICA CON CABLE THHN 1#3/0 POR FASE+ 1#3/0 N + 1#1/0 TIERRA, EN TUBERI EMT 3" DESDE MAIN DE 200 A EN I LINE EN SOTANO 2, HASTA PANEL ELECTRICO (1) DE 42 ESPACIOS TRIFASICO SUPERFICIAL EN AREA DE CONDENSADORES NIVEL 6, INCLUIR MAIN PARA I LINE DE 200 A, ESTE MAIN DEBE SER COMPATIBLE CON EL I LINE EXISTENTE EN SOTANO 2, ASIGNADO PARA LOS AIRES.	ML	60
16	SUMINISTRO E INSTALACION DE PANEL DE A/A DE 42 ESPACIOS TRIFASICO CON MAIN DE 200 A, PARA NIVEL 6	UND	1



CNE

CONSEJO NACIONAL ELECTORAL

Construyendo Democracia

17	SUMINISTRO E INSTALACION DE SALIDA ELECTRICA CON CABLE THHN 1#8 POR FASE+ 1#8 N + 1#12 TIERRA, EN TUBERI EMT 1" DESDE MAIN DE 80 A QO EN PANEL ELECTRICO (1) EN NIVEL 6, HASTA PANEL ELECTRICO DE 12 ESPACIOS TRIFASICO SUPERFICIAL EN AREA DE CONDENSADORES NIVEL 6, INCLUIR BREAKER QO DE 80 A.	UND	3
18	SUMINISTRO E INSTALACION DE PANEL DE A/A DE 12 ESPACIOS TRIFASICO, PARA NIVEL 6	UND	1
19	SUMINISTRO E INSTALACION DE PANEL DE A/A DE 42 ESPACIOS TRIFASICO CON MAIN DE 200 A, PARA NIVEL 5	UND	1
20	SUMINISTRO E INSTALACION DE SALIDA ELECTRICA CON CABLE THHN 1#3/0 POR FASE+ 1#3/0 N + 1#1/0 TIERRA, EN TUBERI EMT 3" DESDE MAIN DE 200 A EN I LINE EN SOTANO 2, HASTA PANEL ELECTRICO (1) DE 42 ESPACIOS TRIFASICO SUPERFICIAL EN AREA DE CONDENSADORES NIVEL 5, INCLUIR MAIN PARA I LINE DE 200 A, ESTE MAIN DEBE SER COMPATIBLE CON EL I LINE EXISTENTE EN SOTANO 2, ASIGNADO PARA LOS AIRES	ML	55
21	SUMINISTRO E INSTALACION DE PANEL DE A/A DE 30 ESPACIOS TRIFASICO CON MAIN DE 100 A, PARA NIVEL 4	UND	1
22	SUMINISTRO E INSTALACION DE SALIDA ELECTRICA CON CABLE THHN 1#1/0 POR FASE+ 1#1/0 N + 1#4TIERRA, EN TUBERI EMT 2" DESDE MAIN DE 200 A EN I LINE EN SOTANO 2, HASTA PANEL ELECTRICO DE 30 ESPACIOS TRIFASICO SUPERFICIAL EN NIVEL 4, INCLUIR MAIN PARA I LINE DE 150 A, ESTE MAIN DEBE SER COMPATIBLE CON	ML	50



CNE

CONSEJO NACIONAL ELECTORAL

Construyendo Democracia

	EL I LINE EXISTENTE EN SOTANO 2, ASIGNADO PARA LOS AIRES		
23	SUMINISTRO E INSTALACION DE SALIDA ELECTRICA CON CABLE THHN 1#3/0 POR FASE+ 1#3/0 N + 1#1/0 TIERRA, EN TUBERI EMT 3" DESDE MAIN DE 200 A EN I LINE EN SOTANO 2, HASTA PANEL ELECTRICO (1) DE 42 ESPACIOS TRIFASICO SUPERFICIAL EN AREA DE CONDENSADORES NIVEL 1, INCLUIR MAIN PARA I LINE DE 200 A, ESTE MAIN DEBE SER COMPATIBLE CON EL I LINE EXISTENTE EN SOTANO 2, ASIGNADO PARA LOS AIRES	ML	25
24	SUMINISTRO E INSTALACION DE PANEL DE A/A DE 42 ESPACIOS TRIFASICO CON MAIN DE 200 A, PARA NIVEL 1 (01)	UND	1
25	SUMINISTRO E INSTALACION DE SALIDA ELECTRICA CON CABLE THHN 1#3/0 POR FASE+ 1#3/0 N + 1#1/0 TIERRA, EN TUBERI EMT 3" DESDE MAIN DE 200A EN I LINE EN SOTANO 2, HASTA PANEL ELECTRICO (1) DE 42 ESPACIOS TRIFASICO SUPERFICIAL EN AREA DE CONDENSADORES PARED DE RAMPA SOTANO 2, INCLUIR MAIN PARA I LINE DE 150 A, ESTE MAIN DEBE SER COMPATIBLE CON EL I LINE EXISTENTE EN SOTANO 2, ASIGNADO PARA LOS AIRES	UND	15
26	SUMINISTRO E INSTALACION DE PANEL DE A/A DE 30 ESPACIOS TRIFASICO, PARA NIVEL 1 (02)	UND	1

2. Se **modifica** a la SECCIÓN VIII. PLANOS, el cual deberá de leerse de la siguiente manera:

LOS PLANOS REQUERIDOS PARA LA LICITACIÓN No. LPCNE-GC-H1-OP-002-06-2024 "INSTALACIÓN Y ADQUISICIÓN DE UN SISTEMA DE CLIMATIZACIÓN PARA EL EDIFICIO DEL CONSEJO NACIONAL ELECTORAL, UBICADO EN LA COLONIA MATAMOROS". Se adjuntan a esta



sección lo siguiente:

1. Plano ubicación de aires nivel 1
2. Plano ubicación de aires nivel 4
3. Plano ubicación de aires nivel 5
4. Plano ubicación de aires nivel 6
5. Plano ubicación de aires nivel 7
6. Plano ubicación de aires nivel 8

Las demás cláusulas y condiciones se mantienen igual a lo establecido en el pliego de condiciones definitivo para este proceso.

FAVOR TOMAR NOTA

**ESTA ENMIENDA FORMA PARTE INTEGRAL DEL PLIEGO DE
CONDICIONES DEFINITIVO**

Atentamente,



LIC. SUANY YOLANDA NUÑEZ LAGOS
Dirección Administrativa y Financiera
Consejo Nacional Electoral

Cc: Archivo




PROPIEDAD COLINDANTE

UNIDAD DE SERVICIOS GENERALES
UNIDAD DE TRANSPARENCIA E INFORMACION PUBLICA
AREA DE CONDENSADORES AERES MINISPLIT INVERTER

TRABAJANDO NUEVA PROPUESTA



ENTRADA VISITAS Y EMPLEADOS

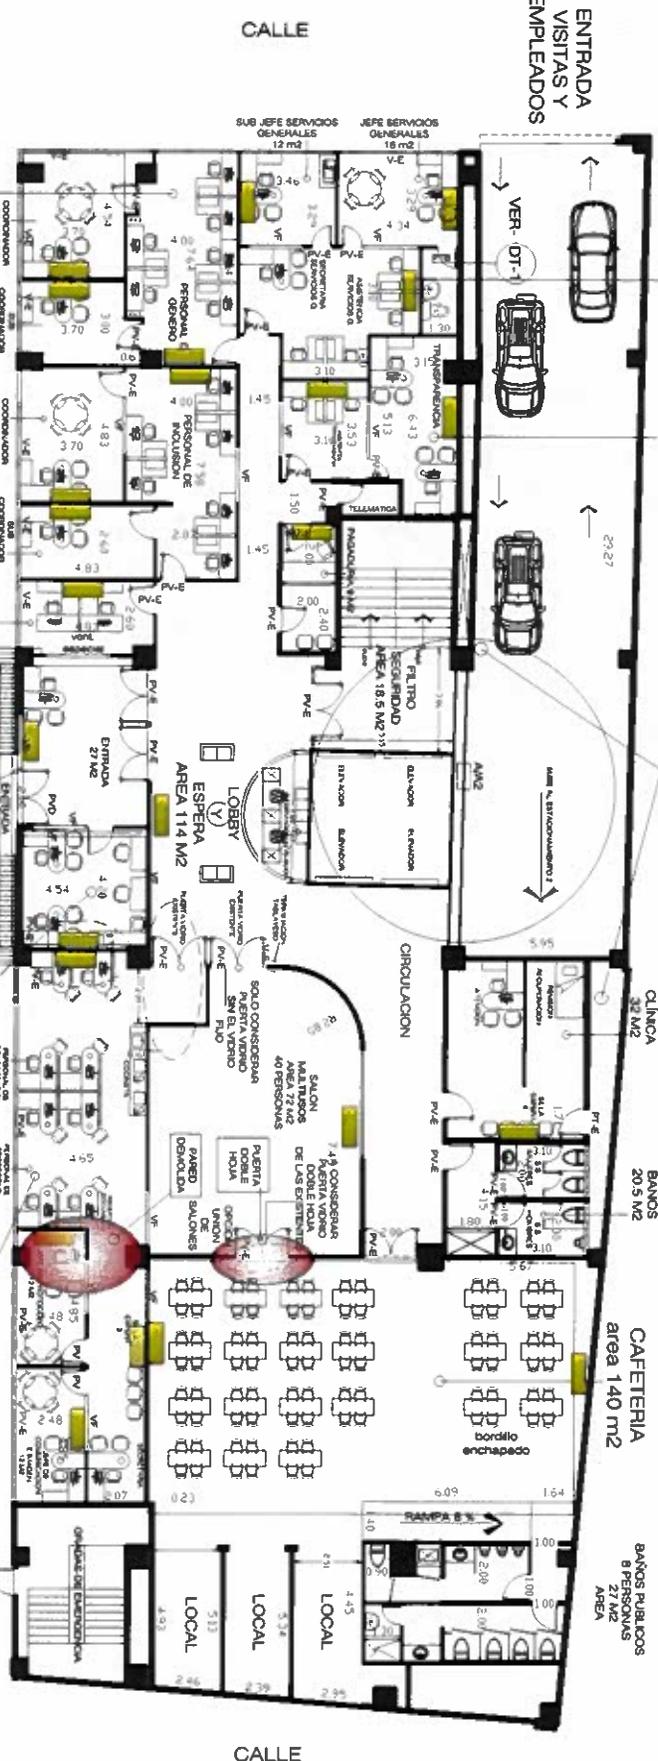

Planta Arquitectonica Nivel 1

EDIFICIO CNE- CONSEJO NACIONAL ELECTORAL

Escala 1/200

UNIDAD DE GENERO	UNIDAD INCL USION	AREA DEL NIVEL 1	M2
SERVICIOS GENERALES Y SERVICIOS TRANSACCIONALES			40
SUB SERVICIOS GENERALES			16
SUB SERVICIOS TRANSACCIONALES			24
UNIDAD TRANSACCIONALES E INFORMACION			20
UNIDAD DE GENERO			16
ESCRIBANOS DE GENERO			12
SALA DE ESPERA			114
UNIDAD DE INCLUSION			12
COORDINACION DE INCLUSION			12
SUB COORDINACION DE INCLUSION			12
ALICION DE DOCUMENTOS SECRETARIA GENERAL			16
MACQUINA			9
ENTRADA			27
LOBBY			114
ESCRIBANOS			12
DIVISION ADMINISTRACION FINANCIERA			12
EFECTIVO			12
SALA ADMINISTRATIVOS			77
CAJETERIA			140
CLIMAX			32

CALLE

CALLE

DIVISION DE COMUNICACION E IMAGEN

- PTE- PUERTA TERMOPORMADA BAÑOS h=2.07
- PVE- PUERTAS TERMOPORMADAS EXISTENTES
- VE - VENTANA VIDRIO EXISTENTE
- PV - PUERTA DE VIDRIO h=2.07 mts
- VF - VENTANA DE VIDRIO h=2.07 mts
- PM - PUERTA METALICA EXISTENTE
- PVD - PUERTA VIDRIO DOBLE HOJA CORREDIZA
- PVD - PUERTA DE VIDRIO HOJA DOBLE
- VENTANAS Y PUERTAS DE VIDRIO NUEVAS.
- VF- 14 VENTANAS VIDRIO FLJO DE 2x2.07 mts
- PV- 5 PUERTAS VIDRIO 1x2.07 mts
- PVD- 1 PUERTA DE VIDRIO DOBLE 2x2.07 mts
- AREA VENTANAS FLJAS DE ENTRADA 13 mts2 /h= 2.50 mts
- NOTA IMPORTANTES:
- TODO VIDRIO DE VENTANAS Y PUERTAS CON POLARIZADO TRASLUCIDO.
- TODAS CORTINAS METALICAS LLUADAS Y PINTADAS CON 2 MANOS ANTICORROSION.
- CANTAS PINTURAS ANTIDERRAPANTES EN PASOS Y RAMPAS
- PINTURA DE SELADOR EN PAREDES NUEVAS.
- PINTURA AGUA LAVABLE EN TABLAVERO (2 MANOS)
- PINTURA ANTICORROSION EN ESTRUCTURAS METALICAS (2 MANOS)
- PINTURA SATINADA EN PAREDES EXTERIORES E INTERIORES PERO SOLO EN ELEVADORES, COLUMNAS, CUBO DE GRABAS NORMALES Y DE EMERGENCIA (2 MANOS)
- PANEL DE DIBOCC EN PAREDES DE BAÑOS CON SU APLICACION DE JAMO TEXTURIZADO LISO Y ENCHAPE DONDE LO REQUIERA
- NUEVAS TODAS LAS CERRADURAS Y LLAVERES CON SUS LLAVES DE TODO TIPO DE PUERTAS DE VIDRIO Y TERMOPORMADAS.
- EL AREA DE PISO EXISTENTE YA INSTALADO SE CALCULARA POR NIVEL EL 3% PARA LA REPARACION DE DESNIVEL Y PISOS DAÑADOS
- APLICACION DE FODOTACTIL EN ACERAS Y RAMPAS EXTERIORES Y PUERTAS EN IDOROS EN AREA DE DIVISIONES Y PUERTAS EN IDOROS EN AREA DE BAÑOS DE CAJETERIA SERA CONSTRUIDO CON FABRICANTE DE MOBILIARIO MODULAR
- MOBILIARIO DE OFICINA SERA CONSTRUIDO CON FABRICANTE DE MOBILIARIO MODULAR

CNE
CONSEJO NACIONAL
ELECTORAL

PROYECTO:
REMODELACION EDIFICIO CONSEJO NACIONAL ELECTORAL

UBICACION:
EN BOULEVARD LOS PROCERES AL LADO NOROESTE DEL HOSPITAL GENERAL SAN FELIPE, TEGUCIGALPA F.M.

CONTRATO:
PLANTA ARQUITECTONICA
NIVEL I

DESIGNO Y DISEÑO:	EQUIPO TECNICO CNE	# HOJA
	EQUIPO TECNICO CNE	12
APROBO:	CNE CONSEJO NACIONAL ELECTORAL	# TOTAL
		36
FECHA:	ENERO 2024	ETICA:
		IND

INSTITUTO DE FORMACION Y CAPACITACION CIUDADANA
area 110 m2

UNIDAD DE COMPRAS Y CONTRATACIONES ELECTORALES
50 M2

AREA DE CONDENSADORES AEROS MINISPLIT INVERTER


PROPIEDAD COLINDANTE

Archivo DIF
AREA: 100 M2
400 cañal L. 56 cm x A 44 cm h 156 cm
estrobados en 4

Bodega Proveeduría
AREA: 160 M2
72 estrobos L. 110 M. A 0,75 M. h 2,45 M



CALLE

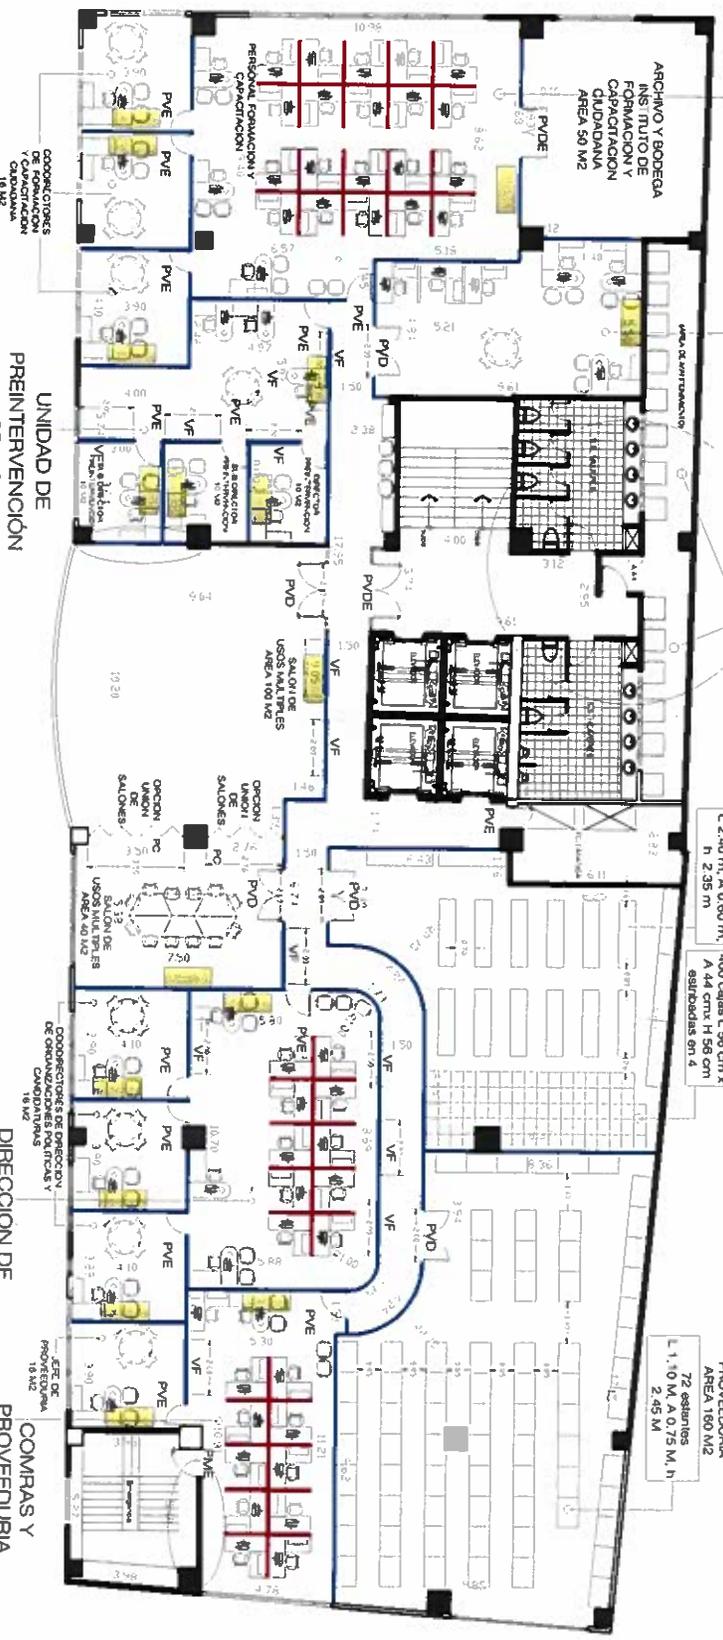

Planta Arquitectonica Nivel 5

EDIFICIO CONSEJO NACIONAL ELECTORAL

CALLE

AREAS DEL NIVEL 5	MT2
INSTITUTO DE FORMACION Y CAPACITACION CIUDADANA	110
COORDINADOR DE FORMACION Y CAPACITACION CIUDADANA	16
COORDINADOR DE FORMACION Y CAPACITACION CIUDADANA	16
COORDINADOR DE FORMACION Y CAPACITACION CIUDADANA	16
PREINTERVENCIÓN	35
DIRECTOR PREINTERVENCIÓN	10
SUB DIRECTOR PREINTERVENCIÓN	10
SALON DE USOS MULTIPLES	100
DIRECCION DE ORGANIZACIONES POLITICAS Y CANDIDATURAS	40
COORDINADOR DE ORGANIZACIONES POLITICAS Y CANDIDATURAS	72
COORDINADOR DE ORGANIZACIONES POLITICAS Y CANDIDATURAS	16
COORDINADOR DE ORGANIZACIONES POLITICAS Y CANDIDATURAS	16
COMPRAS Y PROVEEDURIA	56
JEFE DE PROVEEDURIA	16

DIRECCION DE ORGANIZACIONES POLITICAS Y CANDIDATURAS
area 72 m2

COMPRAS Y PROVEEDURIA
56 m2

SIMBOLOGIA

- PTB- PUERTA TERMOFORMADAS BAÑOS h=2.07
- PTE- PUERTAS TERMOFORMADAS EXISTENTES
- PE- PUERTAS VIDRIOS EXISTENTES
- VE - VENTANA VIDRIO EXISTENTE
- PV - PUERTA DE VIDRIO h=2.07 mis
- VF - VENTANA DE VIDRIO FLUIDO h=2.07 mis
- PM - PUERTA METALICA EXISTENTE
- PVDC - PUERTA VIDRIO DOBLE Y HOJA CORREZZA
- PC - PUERTA VIDRIO HOJA DOBLE EXISTENTE
- PVD - PUERTA VIDRIO HOJA DOBLE h=2.07
- PVD - PUERTA VIDRIO HOJA DOBLE h=2.07
- VENTANAS Y PUERTAS DE VIDRIO NUEVAS:
- PVD - 5 PUERTAS DE VIDRIO HOJA DOBLE 2X2.07 mis
- PC - 2 PUERTAS CORTINAS h=2.07 mis

NOTA IMPORTANTES:

- TODO VIDRIO DE VENTANAS Y PUERTAS CON POLARIZADO TRASLUCIDO.

- TODAS CORTINAS METALICAS LIJADAS Y PINTADAS CON 2 MANOS ANTICORROSIVO
- CANTAS ANDESIVAS ANTIDERRAPANTES EN PASOS Y RAMPA
- APLICACION DE SELLADOR EN PAREDES NUEVAS.
- PINTURA AGUA LAVABLE EN TABLAYESO (2 MANOS).
- PINTURA ANTICORROSIVA EN ESTRUCTURAS METALICAS (2 MANOS)
- PINTURA SATANADA EN PAREDES EXTERIORES E INTERIORES PERO SOLO EN ELEVADORES, COLUMNAS, CUBO DE GRADAS NORMALES Y DE EMERGENCIA (2 MANOS)
- PANEL DE QUIROCK EN PAREDES DE BAÑOS CON SU APLICACION DE JAKO TEXTURIZADO LISO Y ENCHAPE DONDE LO REQUIERA.
- NUEVAS TODAS LAS CERRADURAS Y LLAVINES CON SUS LLAVES DE TODO TIPO DE PUERTAS DE VIDRIO Y TERMOFORMADAS.
- EL AREA DE PISO EXISTENTE YA INSTALADO SE CALCUALARA POR NIVEL EL 3% PARA LA REPARACION DE DESNIVEL Y PISOS DANADOS.
- APLICACION DE PODOCTACTIL EN ACERAS Y RAMPA EXTERIOR SEGUN ESPECIFICACIONES.
- DIVISIONES Y PUERTAS EN INDOOROS EN AREA DE BAÑOS DE CAFETERIA SERA CONSTRUIDO CON FABRICANTE DE MOBILIARIO MODULAR.
- MOBILIARIO DE OFICINA SERA CONSTRUIDO CON FABRICANTE DE MOBILIARIO MODULAR.

CNE
CONSEJO NACIONAL
ELECTORAL

PROYECTO: REMODELACION EDIFICIO CONSEJO NACIONAL ELECTORAL
UBICACION: EN BOULEVARD LOS PROCERES AL LADO NOROESTE DEL HOSPITAL GENERAL SAN FELIPE. TEGUCIGALPA F.M.

CONTENIDO	DISENO Y DIRECCION	EQUIPO TECNICO CNE	EQUIPO TECNICO CNE	HOJA
PLANTA ARQUITECTONICA NIVEL 5	EQUIPO TECNICO CNE	EQUIPO TECNICO CNE	EQUIPO TECNICO CNE	13
	PROYECTO	CNE CONSEJO NACIONAL ELECTORAL	FECHA: ENERO 2024	ESCALA: 1/200
				TOTAL: 36



14 VIDRIOS FIJOS
ELIMINADOS 60 M²

PROPIEDAD
COLINDANTE

AREA DE
CONDENSADORES
AIRES MINISPLIT
INVERTER


ARCHIVO DE
RECURSOS HUMANOS
85 M²



PERSONAL DE
ARCHIVO DE
SECRETARIA
GENERAL

CALLE

CALLE

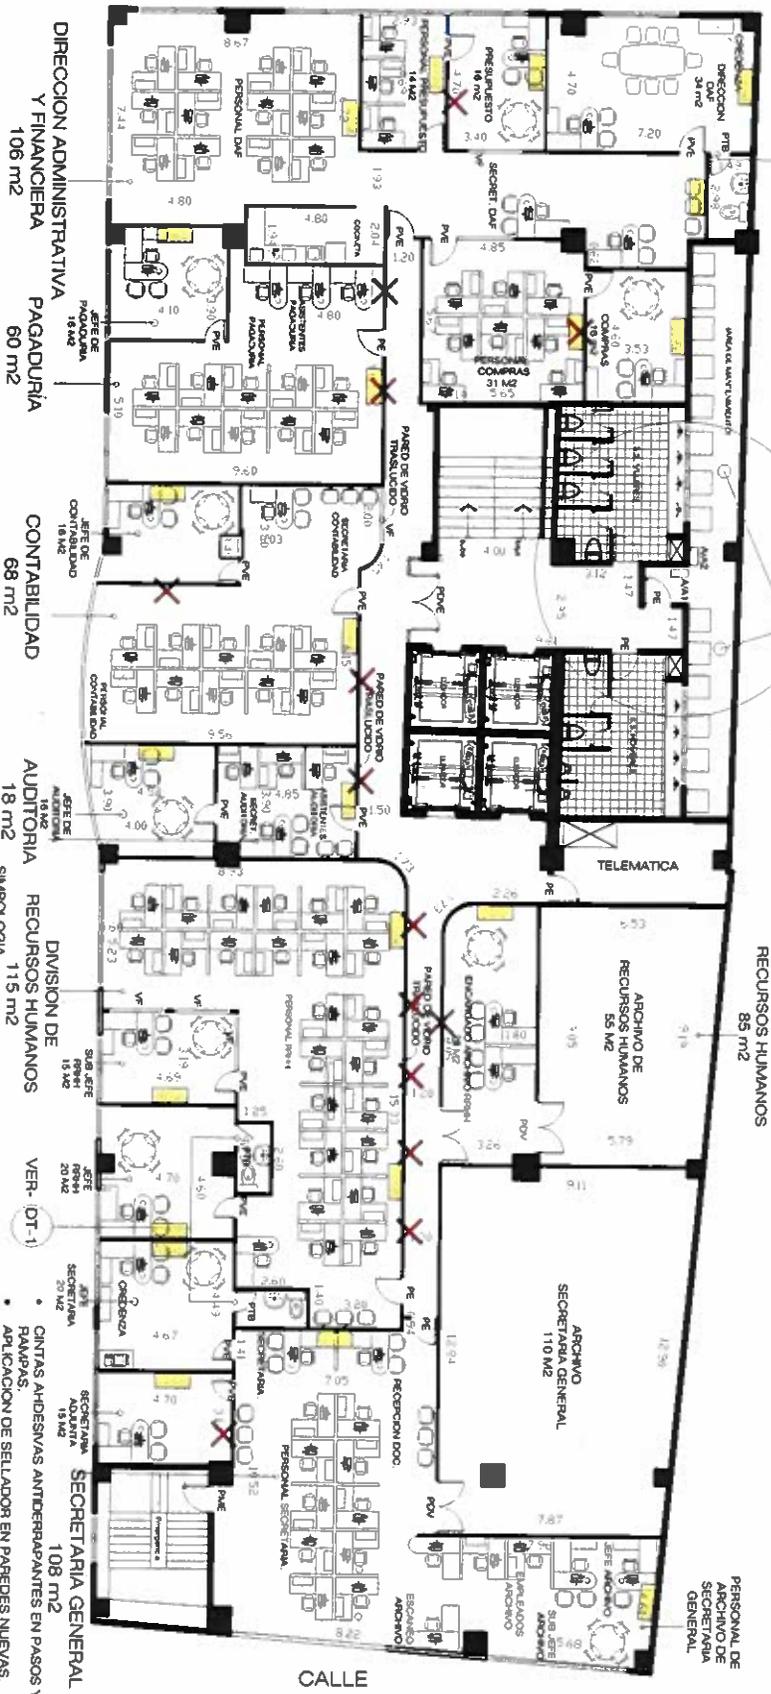

Planta Arquitectonica Nivel 6

EDIFICIO CNE- CONSEJO NACIONAL ELECTORAL

Escala 1/200


AMBOS DTI NIVEL 6		M ²
DIRECCION ADMINISTRATIVA Y FINANCIERA	106	106
DIRECCION DAF	34	34
PERSONAL PRESUPUESTO	16	16
COMPRAS	14	14
PERSONAL COMPRAS	16	16
PAGADURIA	31	31
JEFE PAGADURIA	60	60
CONTABILIDAD	16	16
JEFE CONTABILIDAD	68	68
AUDITORIA	18	18
JEFE AUDITORIA	18	18
RECURSOS HUMANOS	115	115
JEFE RECURSOS HUMANOS	20	20
SUB JEFE RECURSOS HUMANOS	15	15
ARCHIVO RECURSOS HUMANOS	28	28
SECRETARIA GENERAL	108	108
JEFE SECRETARIA	20	20
SECRETARIA ADJUNTA	15	15

- PTB- PUERTA TERMOFORMADA BAÑOS h=2.07
- PTE- PUERTAS TERMOFORMADAS EXISTENTES
- VE - VENTANA VIDRIO EXISTENTE
- VF - VENTANA DE VIDRIO h=2.07 mis
- VM - VENTANA METALICA EXISTENTE
- PADO - PUERTA VIDRIO DOBLE HOJA CORREDIZA
- PVDE - PUERTA DE VIDRIO HOJA DOBLE EXISTENTE
- VENTANAS Y PUERTAS DE VIDRIO NUEVAS:
- 25-VF-VENTANAS VIDRIO FIJO DE 2X2.07 mis
- 3-PTB- PUERTA TERMOFORMADA BAÑO 0.78X2.07 mis
- NOTA IMPORTANTES:
- TODO VIDRIO DE VENTANAS Y PUERTAS CON POLARIZADO TRASLUCIDO.
- TODAS CONTORNAS METALICAS LUJADAS Y PINTADAS CON 2 MANOS ANTIORROSIOS.
- CINTAS ADHESIVAS ANTIDERRAPANTES EN PASOS Y RAMPAS.
- APLICACION DE SELLADOS EN PAREDES NUEVAS.
- PINTURA AGUA LAVABLE EN LAMINADO (2 MANOS).
- PINTURA ANTICORROSIVA EN ESTRUCTURAS METALICAS (2 MANOS).
- PINTURA SATINADA EN PAREDES EXTERIORES E INTERIORES PERO SOLO EN ELEVADORES, COLUMNAS, CUBO DE GRADAS NORIALES Y DE EMERGENCIA (2 MANOS).
- PANEL DE DURROCK EN PAREDES DE BAÑOS CON SU PULCRACION DE JAMBO TEXTURIZADO LISO Y ENCHAPE NUEVAS TODAS LAS CERRADURAS Y LLAVINES CON SUS LLAVES DE TODO TIPO DE PUERTAS DE VIDRIO Y TERMOFORMADAS.
- EL AREA DE PISO EXISTENTE YA INSTALADO SE CALCULARA POR NIVEL EL 3% PARA LA REPARACION DE DESNIVEL Y PISOS DAÑADOS.
- APLICACION DE PODOCTIL EN ACERAS Y RAMPAS EXTERIOR SEGUN ESPECIFICACIONES.
- DIVISORES Y PUERTAS EN INDOROS EN AREA DE BAÑOS DE CAFETERIA SERA CONSTRUIDO EN FABRICANTE DE MOBILIARIO MODULAR.
- MOBILIARIO DE OFICINA SERA CONSTRUIDO CON FABRICANTE DE MOBILIARIO MODULAR.

CNE
CONSEJO NACIONAL
ELECTORAL

PROYECTO: REMODELACION EDIFICIO CONSEJO NACIONAL ELECTORAL
UBICACION: EN BOULEVARD LOS PROCERES AL LADO NOROESTE DEL HOSPITAL GENERAL SAN FELIPE, TEGUCIGALPA F.M.

CONTENIDO	DESCRIPCION	DETALLE	# PIEZAS
PLANTA ARQUITECTONICA NIVEL 6	EQUIPO TECNICO CNE	EQUIPO TECNICO CNE	14
	AFIJO	CNE CONSEJO NACIONAL ELECTORAL	36
		PRO: A ENERO 2024	DCA: A IND

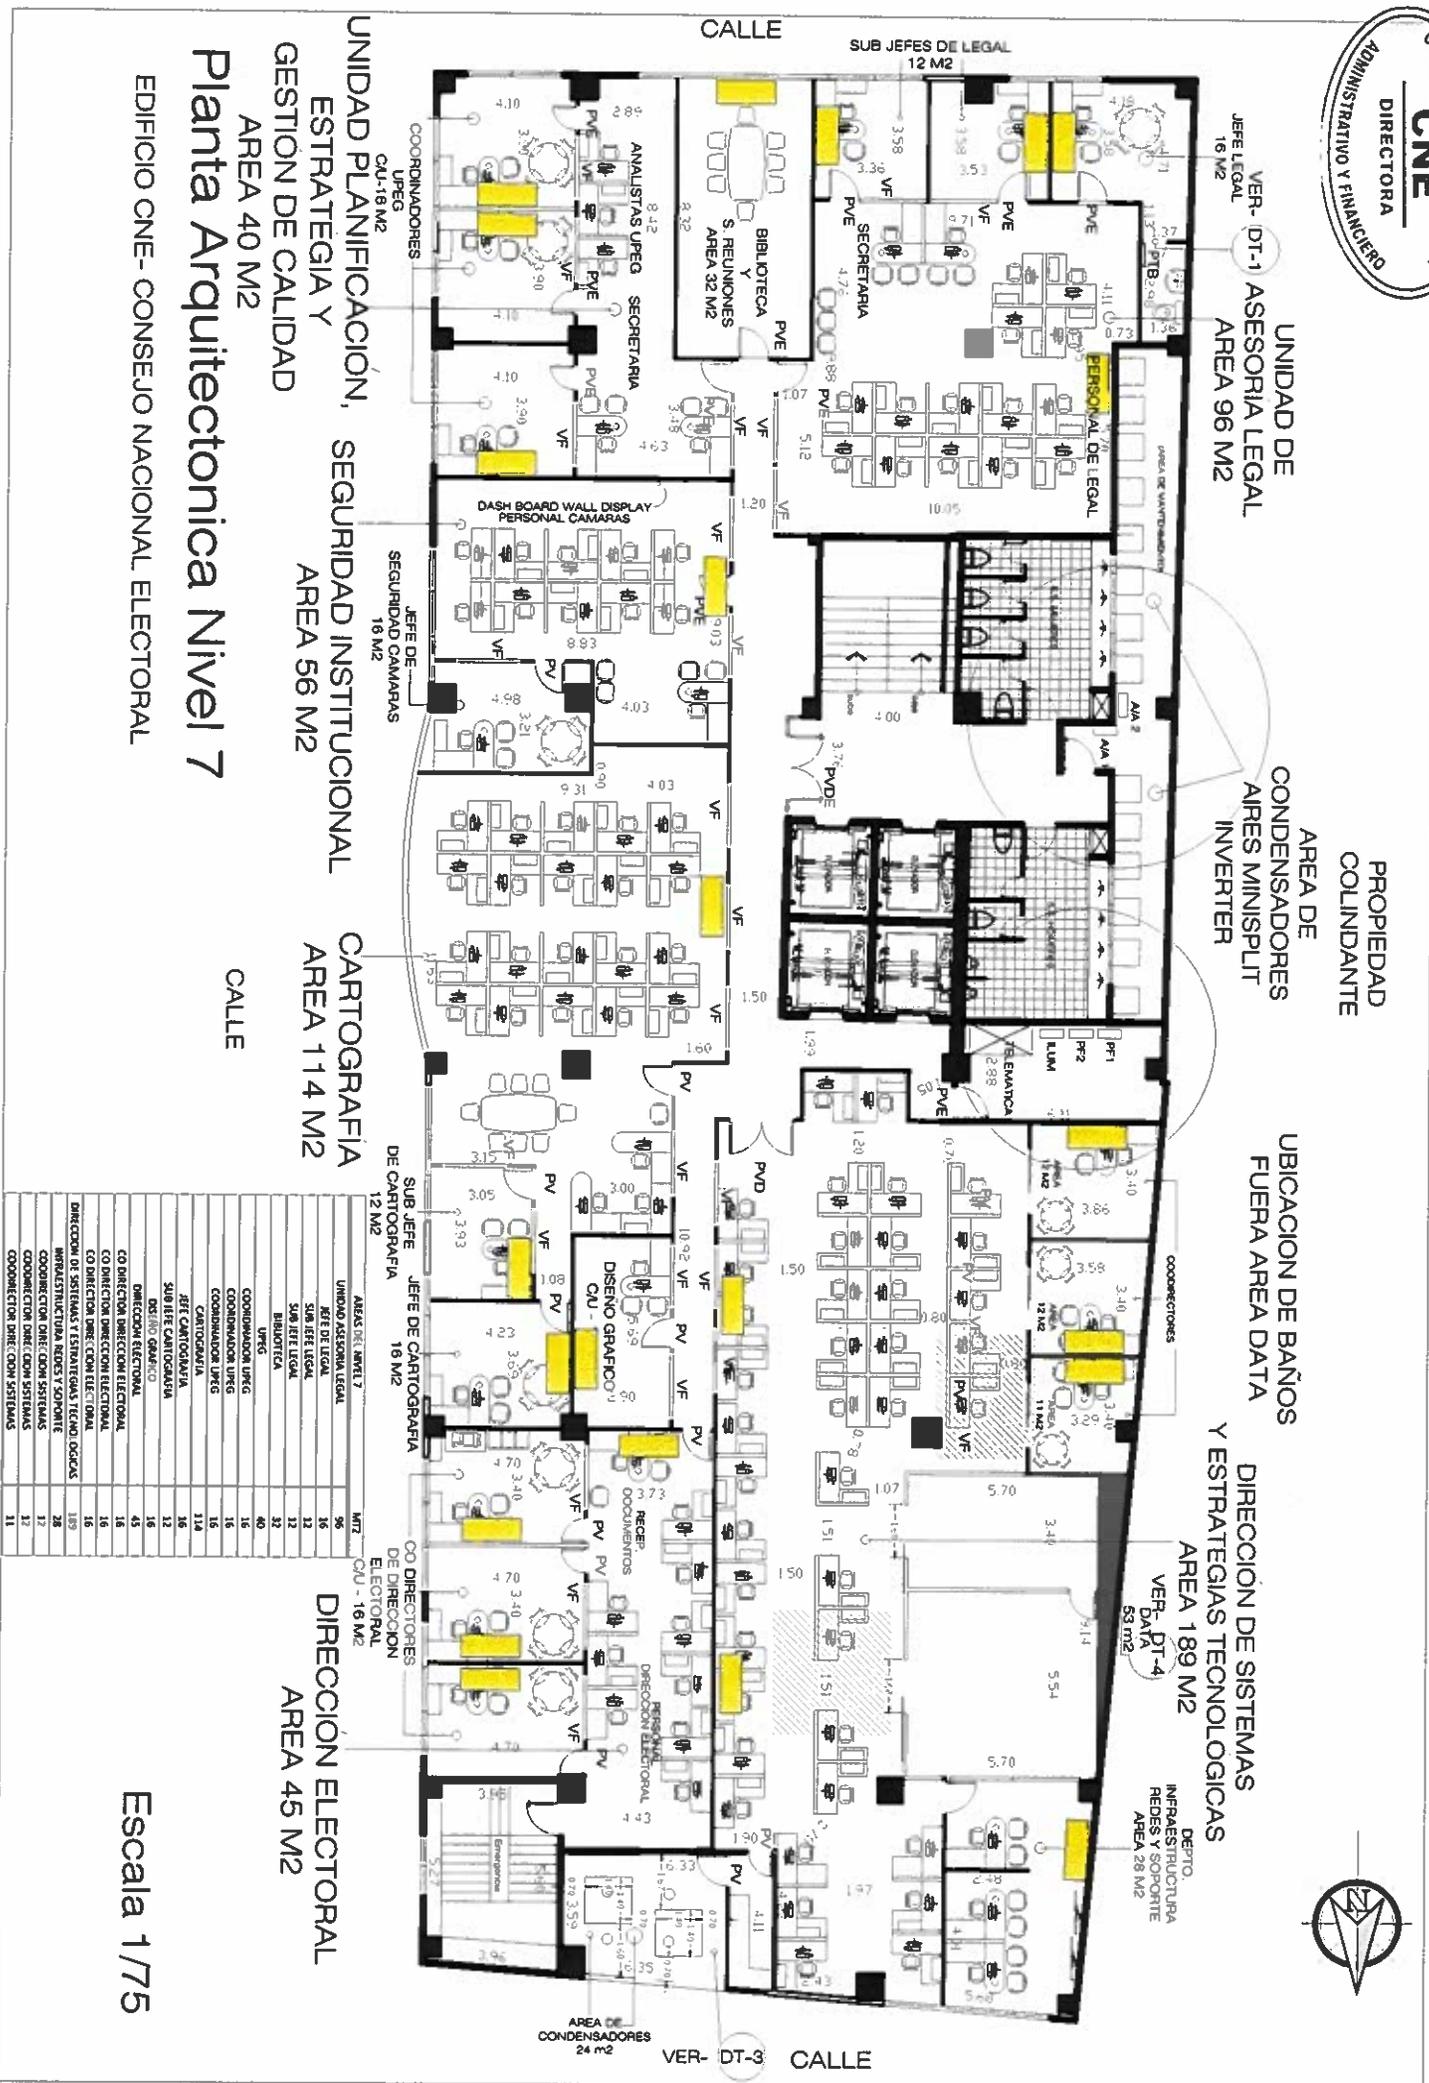

UNIDAD DE ASESORIA LEGAL
VER-DT-1
JEFE LEGAL 16 M²
AREA 96 M²

PROPIEDAD COLINDANTE
AREA DE CONDENSADORES
AIRE MINISPLIT
INVERTER

UBICACION DE BAÑOS FUERA AREA DATA Y ESTRATEGIAS TECNOLOGICAS
VER-DT-4
JEFE DATA 53 M²
AREA 189 M²

DEPTO. INFRAESTRUCTURA REDES Y SOPORTE
AREA 28 M²

UNIDAD PLANIFICACION, SEGURIDAD INSTITUCIONAL, GESTION DE CALIDAD
AREA 40 M²

SECURITY CAMERAS
JEFE DE SEGURIDAD CAMERAS 16 M²
AREA 56 M²

CARTOGRAFIA
SUB JEFE DE CARTOGRAFIA 12 M²
JEFE DE CARTOGRAFIA 18 M²
AREA 114 M²

DIRECCION ELECTORAL
SUB JEFE DE DIRECCION ELECTORAL 16 M²
AREA 45 M²

COORDINADORES UPEG CU-16 M²
AREA 40 M²

ANALISTAS UPEG SECRETARIA AREA 32 M²

BIBLIOTECA Y REUNIONES AREA 32 M²

SUB JEFES DE LEGAL 12 M²

SECRETARIA 4.72 M²

PERSONAL DE LEGAL

DASH BOARD WALL DISPLAY PERSONAL CAMERAS

DISENO GRAFICO 1

RECEPCION ELECTORAL 7

AREA DE CONDENSADORES 24 M²

CALLE

CALLE

CALLE

Planta Arquitectonica Nivel 7

Escala 1/75

DESCRIPCION	M ²
UNIDAD ASESORIA LEGAL	96
JEFE LEGAL	16
SUB JEFE LEGAL	12
BIBLIOTECA	32
UPEG	32
COORDINADOR UPEG	40
COORDINADOR UPEG	16
COORDINADOR UPEG	16
CARTOGRAFIA	114
JEF CARTOGRAFIA	18
SUB JEFE CARTOGRAFIA	12
DEPTO. INFRAESTRUCTURA	16
DIRECCION ELECTORAL	45
CO DIRECTOR DIRECCION ELECTORAL	16
CO DIRECTOR DIRECCION ELECTORAL	16
CO DIRECTOR DIRECCION ELECTORAL	16
DIRECCION DE SISTEMAS Y SOPORTE	189
INFRAESTRUCTURA REDES Y SOPORTE	28
COORDINADOR DIRECCION SISTEMAS	12
COORDINADOR DIRECCION SISTEMAS	12
COORDINADOR DIRECCION SISTEMAS	11

CNE
CONSEJO NACIONAL
ELECTORAL

PROYECTO
REMEDIACION EDIFICIO CONSEJO NACIONAL ELECTORAL
UBICACION
EN BOULEVARD LOS PROCERES AL LADO NOROESTE DEL HOSPITAL GENERAL SAN FELIPE, TEGUCIGALPA F.M.

CONTENIDO
PLANOS ARQUITECTONICA NIVEL 7


DESIGNO Y DISEÑO	EQUIPO TECNICO CNE	DESIGNO Y DISEÑO	EQUIPO TECNICO CNE	FOLIO	15
APROBO	CNE CONSEJO NACIONAL ELECTORAL	APROBO	CNE CONSEJO NACIONAL ELECTORAL	FOLIO	36
		FECHA	ENERO 2024	PRELIMINAR	IND



PROPIEDAD COLINDANTE

AREA DE CONDENSADORES AERES MINISPLIT INVERTER

UBICACION BAÑOS

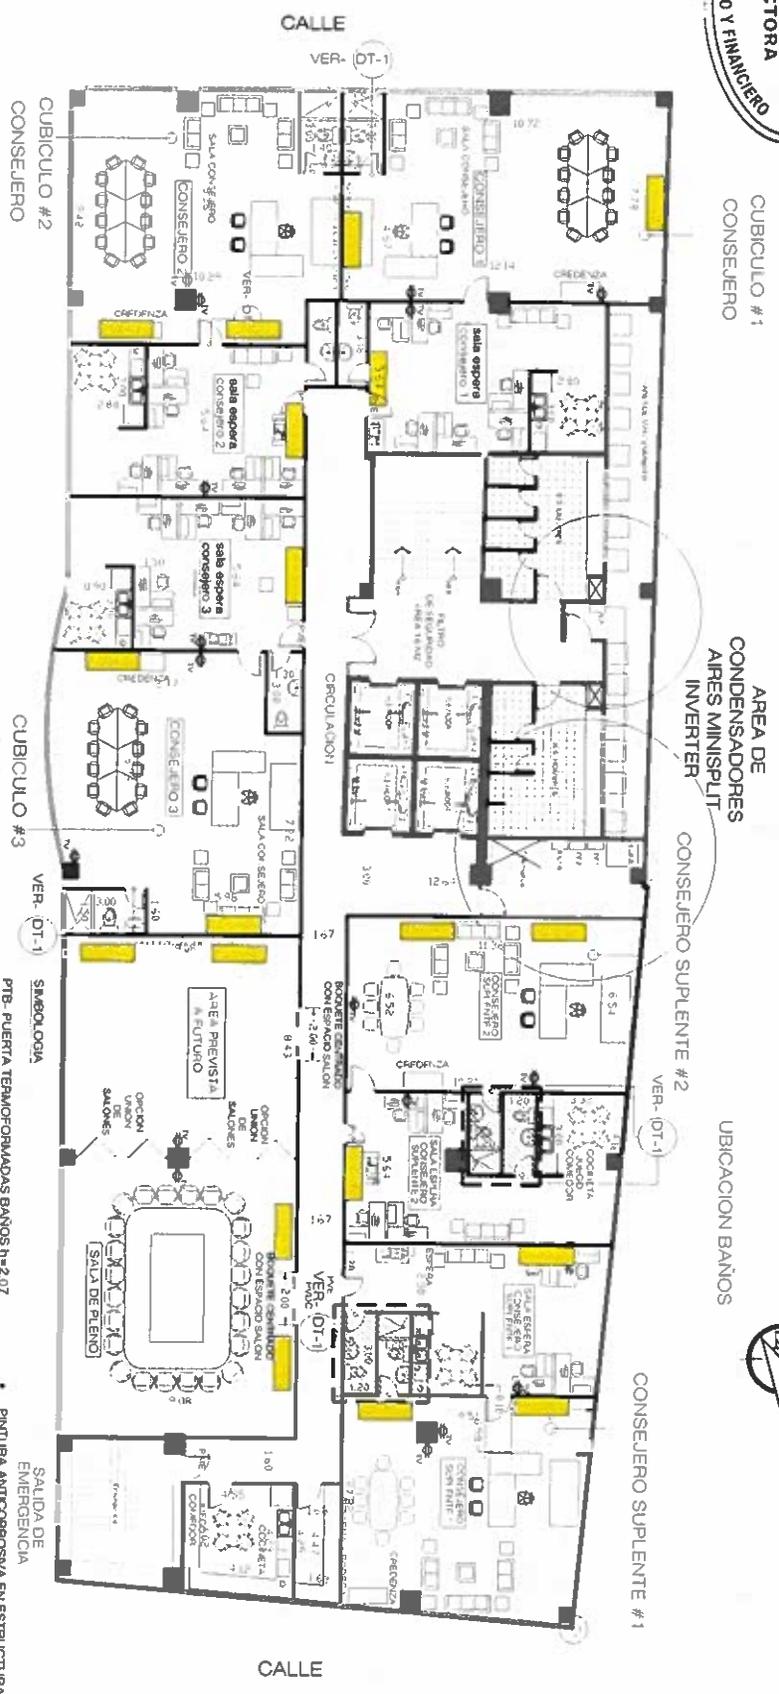

Planta Arquitectonica Nivel 8

EDIFICIO CNE- CONSEJO NACIONAL ELECTORAL

Escala 1/200

AREAS DEL NIVEL 8		MT2
CONSEJERO 1		90
SALA ESPERA CONSEJERO 1		50
CONSEJERO 2		90
SALA ESPERA CONSEJERO 2		50
CONSEJERO 3		90
SALA ESPERA CONSEJERO 3		50
CONSEJERO SUPLENTE 1		70
SALA ESPERA CONSEJERO SUPLENTE 1		45
CONSEJERO SUPLENTE 2		70
SALA ESPERA CONSEJERO SUPLENTE 2		45
AREA PREVISTA A FUTURO		70
SALON DE PLENO		90

- LEGENDA**
- PTE- PUERTA TERMOPORMADAS BAÑOS h=2.07
 - PTE- PUERTAS TERMOPORMADAS EXISTENTES
 - PVE- PUERTAS VIDRIOS EXISTENTES
 - VE- VENTANA VIDRIO EXISTENTE
 - VE- VENTANA DE VIDRIO h=2.07 mis
 - VF- VENTANA DE VIDRIO h=2.07 mis
 - PM- PUERTAS METALICAS EXISTENTES
 - PVDC- PUERTAS VIDRIO DOBLE HOLA CORREDIZA
 - PVD- PUERTAS DE VIDRIO HOLA DOBLE
- NOTA IMPORTANTES:**
- TODO VIDRIO DE VENTANAS Y PUERTAS CON TOLUARIZADO TRAS LUDIDO.
 - TOLUARIZADO METALICAS LLAMADAS Y PINTADAS CON ACCORNO NOSTRO
 - CINTAS ADHESIVAS ANTIDERRAPANTES EN PASOS Y RAMPAS.
 - APLICACION DE SELLADOR EN PAREDES NUEVAS.
 - PINTURA AGUA LAVABLE EN TABLATESO (2 MANOS).
 - PINTURA ANTICORROSIVA EN ESTRUCTURAS METALICAS (2 MANOS).
 - PINTURA SATINADA EN PAREDES EXTERIORES E INTERIORES PERO SOLO EN ELEVADORES, COLUMNAS, CUBO DE GRADAS NORMALES Y DE EMERGENCIA (2 MANOS).
 - PANEL DE DURECK EN PAREDES DE BAÑOS CON SU APLICACION DE JAMO TEXTURIZADO LISO Y ENCHAFE DONDE LO REQUIERA.
 - NUEVAS TODAS LAS GERRADURAS Y LLAVINES CON TUBOS DE SODIO TIPO DE PUERTAS DE VIDRIO Y EL AREA DE PISO EXISTENTE YA INSTALADO SE CALCUALABA POR NIVEL 8. 3% PARA LA REPARACION DE DESNIVEL Y PISOS DAÑADOS.
 - APLICACION DE PODOCANTIL EN ACERAS Y RAMPAS EXTERIORES SEGUN ESPECIFICACIONES.
 - DIVISIONES Y PUERTAS EN MODROS EN AREA DE BAÑOS DE CAFETERIA SERA CONSTRUJIDO CON FABRICANTE DE MOBILIARIO MODULAR.
 - MOBILIARIO DE OFICINA SERA CONTRUJIDO CON FABRICANTE DE MOBILIARIO MODULAR.

CNE
CONSEJO NACIONAL
ELECTORAL

PROYECTO
REMODELACION EDIFICIO CONSEJO NACIONAL ELECTORAL

UBICACION
EN BOULEVARD LOS PROCERES AL LADO NOROESTE DEL HOSPITAL GENERAL SAN FELIPE, TEGUCIGALPA F.M.

DESIGNADO	DEBIDO Y DIBUJADO	DEBIDO Y DIBUJADO	# HOJAS
PLANTA ARQUITECTONICA NIVEL 8	EQUIPO TECNICO CNE	EQUIPO TECNICO CNE	16
	CNE CONSEJO NACIONAL ELECTORAL	EQUIPO TECNICO CNE	
		FECHA: ENERO 2024	# TOTAL: 36
		DISEÑADO: IND	