

GERENCIA ADMINISTRATIVA

Licitación Pública LPN-SAG-005-2024

<http://sicc.honducopras.gob.hn/HC/procesos/ProcesoHistorico.aspx?Id0=OQAAAA%3d%3d-0xslQtdOLbM%3d&Id1=MQAAAA%3d%3d-OFoziWLXW%2fg%3d&Id2=TAAAFAAAAABOAAAAAQAAAFMAAABBBAAARwAAAC0AAAAwAAAAMAAAADYAAAAtAAAAMgAAADAAAAAyAAAAANAAAA%3d%3d-Wm3Zpu59TJI%3d>

N°	Descripción	Etapas
1	ADQUISICION E INSTALACION DE AIRES ACONDICIONADOS	Evaluación

Observación: A la fecha el trámite correspondiente a este proceso de licitación se encuentra en etapa de Evaluación.

Tegucigalpa MDC. 05 de agosto de 2024

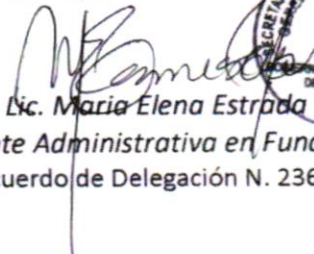

Lic. Maria Elena Estrada
Gerente Administrativo en
Funciones Acuerdo Delegación
N°236-2023

Aviso de Licitación Pública

República de Honduras
Secretaría de Agricultura y Ganadería
SAG
Licitación Pública Nacional
LPN-SAG-005-2024

1. La Secretaría de Agricultura y Ganadería (SAG) invita a las empresas interesadas en participar en la Licitación Pública Nacional No. LPN-SAG-005-2024 a presentar ofertas selladas para la *adquisición e Instalación de Aires Acondicionados SAG*.
2. El financiamiento para la realización del presente proceso proviene de *Fondos de los diferentes Programas de la Secretaria de Agricultura y Ganadería* mediante F01 SIAFI.
3. La licitación se efectuará conforme a los procedimientos de Licitación Pública Nacional (LPN) establecidos en la Ley de Contratación del Estado y su Reglamento.
4. Los interesados podrán adquirir los documentos de la presente licitación, mediante solicitud escrita a la *Gerencia Administrativa; Lic. María Elena Estrada* a partir del día 24 de mayo al 07 de julio 2024 en la dirección indicada al final de este Llamado de 8:30 AM a 3:00 PM previo el pago de la cantidad no reembolsable de L.100.00. Los documentos de la licitación también podrán ser examinados en el Sistema de Información de Contratación y Adquisiciones del Estado de Honduras, "HondusCompras", (www.honduscompras.gob.hn).
5. Las ofertas deberán presentarse en la siguiente dirección *Blvd Centroamérica, Ave la FAO, Col Loma Linda, Tegucigalpa, Honduras* a más tardar el día 08 de julio 2024 a las 08:45 am. Las ofertas que se reciban fuera de plazo serán rechazadas. Las ofertas se abrirán en presencia de los representantes de los Oferentes que deseen asistir en la dirección indicada, a las 09:00 am del 08 de julio 2024. Todas las ofertas deberán estar acompañadas de una Garantía de Mantenimiento de la oferta por el valor y la forma establecidos en los documentos de la licitación.

Tegucigalpa, Honduras 24 de mayo del 2024



Lic. María Elena Estrada
Gerente Administrativa en Funciones
Según Acuerdo de Delegación N. 236-2023

ADENDUM N.- 01

República de Honduras
Secretaría de Agricultura y Ganadería
SAG
Licitación Pública Nacional
LPN-SAG-005-2024

La Secretaría de Agricultura y Ganadería (SAG) hace saber a los interesados en participar en la Licitación LPN-SAG-005-2024 que tiene por objeto Adquisición e Instalación de Aires Acondicionados SAG, se recibió consulta sobre los siguientes temas:

1.- La cantidad de Equipo de 12,000 BTU no coincide, el cuadro de la Oficina de UCI2 con los planos. ¿Favor aclarar?

En la Oficina de UCI2 solo se instalará un (01) Aire Acondicionado de 12,000 BTU el cuadro queda:

Lote 06

Aires Acondicionados 12,000 BTU

No	Oficinas	Unidades
1	Oficina Agronegocios 1	1
2	Oficina Agronegocios 2	1
3	Cocina Legal	1
4	Master Set / UCI	1
5	Oficina UCI 1	1
6	Oficina UCI 2	1
7	Oficina Secretaría General	1

Quedando el Lote 06 con siete (07) Aires Acondicionados de 12,000 BTU

2.- Para todos los interesados se comunica que la Secretaría de Agricultura y Ganadería se Reserva el Derecho de Adjudicación con una oferta recibida

3.- Según plano en el área de la Oficina de Subgerencia de Presupuesto en la pagina 37 detalle Lote 02 Item 03 personal presupuesto se instalará un equipo de 18,000 BTU lo que para el área a servir es de baja capacidad para dicha área.

Después de realizar las consultas que corresponde se, solicita cotizar para el área de personal de Presupuesto un aire acondicionado de 36,000 BTU quedando cuadros:

Lote 02

Aires Acondicionados 18,000 BTU

No	Oficinas	Unidades
1	Personal Proyectos SAG	1
2	Personal Compras	1
3	Planilla RRHH	1
4	Archivo RRHH	1

Lote 04

Aires Acondicionados 36,000 BTU

No	Oficinas	Unidades
1	Area Comun 1 Gerencia	1
2	Area Comun 2 Gerencia	1
3	Salon de Reuniones	1
4	Presupuesto	1

Quedando el Lote 02 de 18,000 BTU con cuatro (04) Aires Acondicionados y el Lote 04 de 36,000 BTU con cuatro (04) Aires Acondicionados

El presente adendum pasa a formar parte del Pliego de Condiciones; así mismo, todas las demás instrucciones, condiciones y especificaciones técnicas contenidas en dicho Pliego de Condiciones que permanecen en vigencia.

Tegucigalpa, M.D.C. Honduras a los 25 días del mes de ~~Junio~~ **Junio** 2024


Lic. Maria Elena Estrada
Gerente Administrativo en Funciones
Según Acuerdo Delegación 236-2023



ACLARATORIA N.- 01
República de Honduras
Secretaría de Agricultura y Ganadería
SAG
Licitación Pública Nacional
LPN-SAG-005-2024

La Secretaría de Agricultura y Ganadería (SAG) hace saber a los interesados en participar en la Licitación LPN-SAG-005-2024 que tiene por objeto Adquisición e Instalación de Aires Acondicionados SAG, se recibió consulta sobre los siguientes temas:

1.- Si se realizó el diseño de la carga térmica donde estarán instalados los equipos, si se podría tener acceso a dicha información?

2.- ¿Si las conexiones eléctricas están consideradas para la carga que demanda los equipos, cuentan con las conexiones eléctricas?

3.- Sobre la solicitud de visita?

R// Las mismas se pueden realizar siempre bajo cita previa, y con las visitas podrán verificar las consultas realizadas en la pregunta uno y dos anteriormente descritas.

4.- ¿En los planos no se observan claramente las medidas, se podría compartir una imagen más clara?

R// Se anexa copia de planos en formato PDF

5.- ¿En el edificio donde se instalarán los equipos, cuenta con varios niveles, cuantos niveles o todas las áreas son un solo nivel?

R// Todos los aires se instalarán en un solo nivel.

La presente aclaratoria pasa a formar parte del Pliego de Condiciones; así mismo, todas las demás instrucciones, condiciones y especificaciones técnicas contenidas en dicho Pliego de Condiciones que permanecen en vigencia.

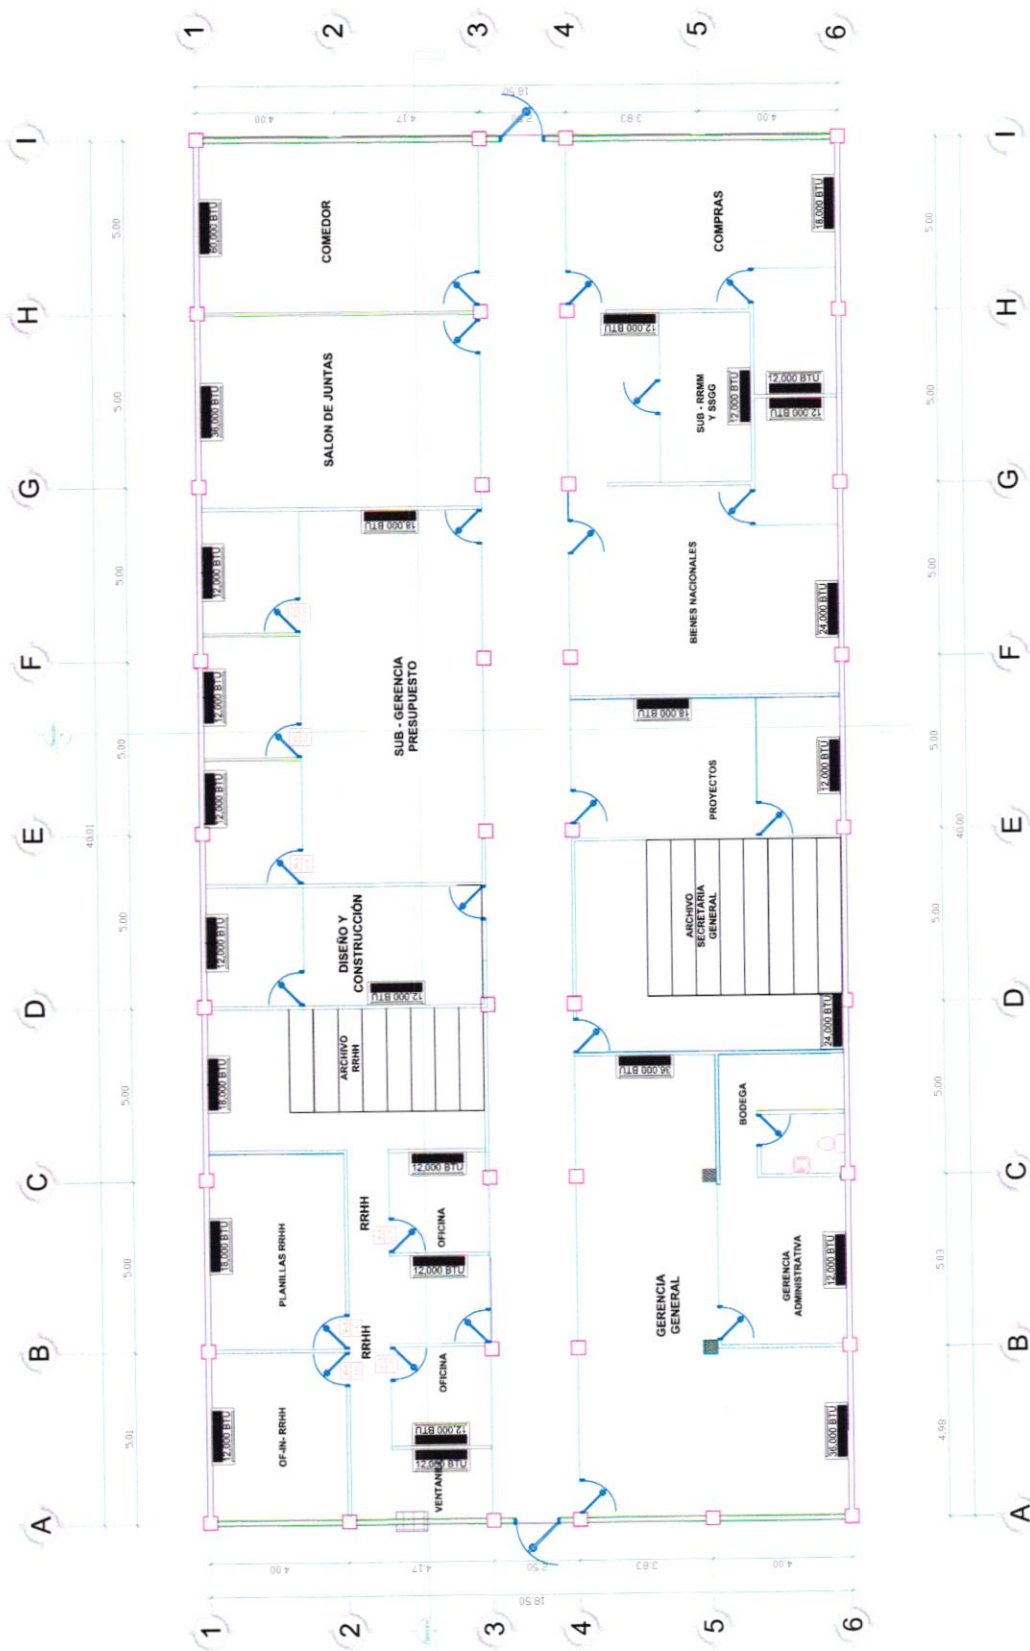
Tegucigalpa, M.D.C. Honduras a los 05 días del mes de junio 2024.

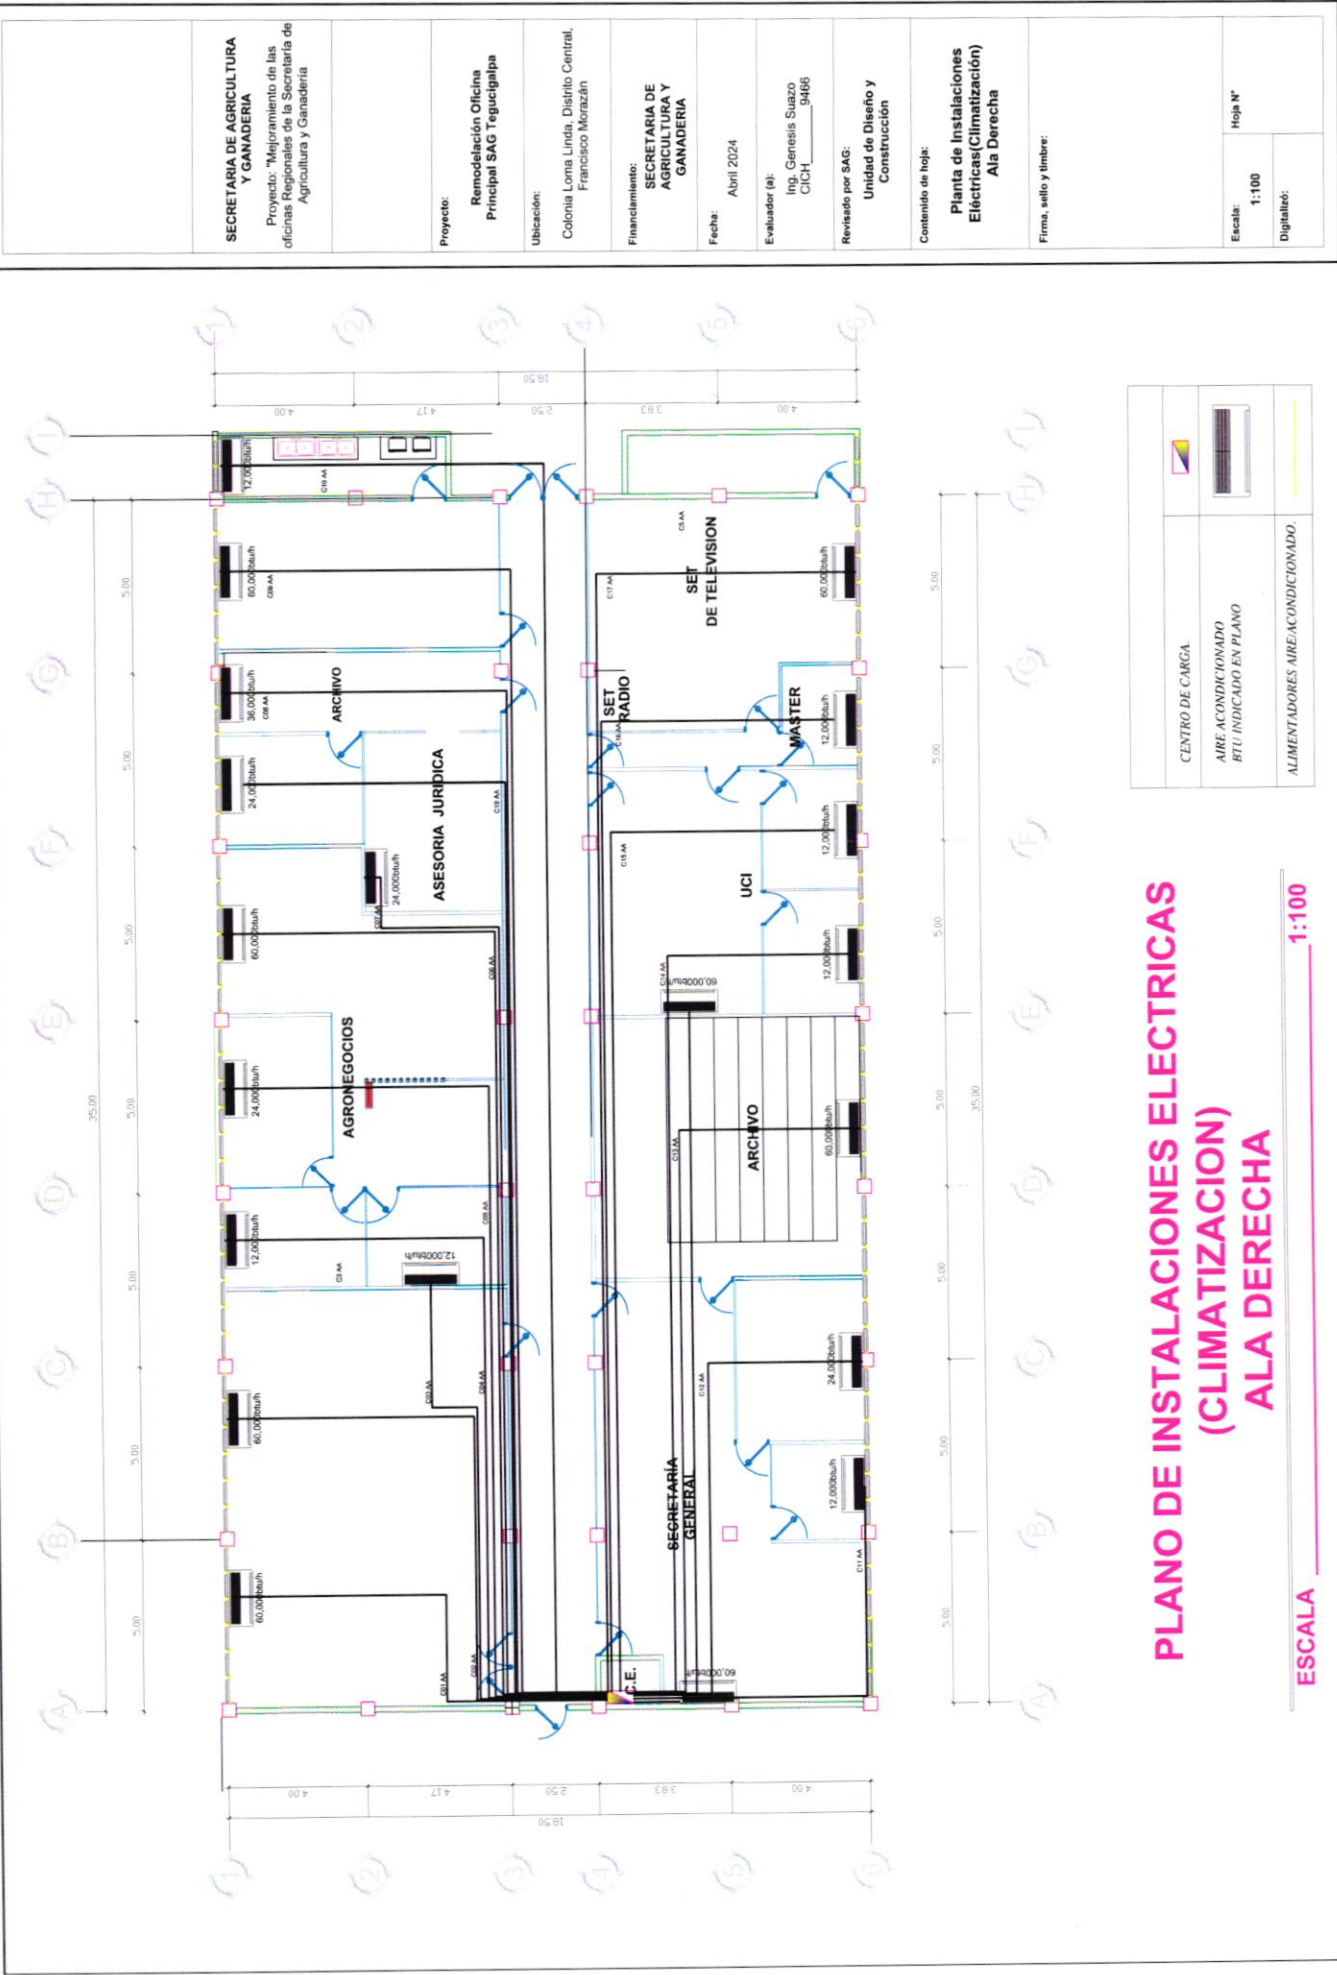

Lic. Maria Elena Estrada
Gerente Administrativo en Funciones
Según Acuerdo Delegación 236-2023



**PLANO DE OBRA PROPUESTA
A/C ALA IZQUIERDA**

ESCALA 1:100





SECRETARÍA DE AGRICULTURA
Y GANADERÍA
Proyecto: "Mejoramiento de las
oficinas Regionales de la Secretaría de
Agricultura y Ganadería"

Proyecto:
Remodelación Oficina
Principal SAG Tegucigalpa

Ubicación:
Colonia Loma Linda, Distrito Central,
Francisco Morazán

Financiamiento:
SECRETARÍA DE
AGRICULTURA Y
GANADERÍA

Fecha:
Abril 2024

Evaluador (a):
Ing. Genesis Suazo
CICH 9486

Revisado por SAG:
Unidad de Diseño y
Construcción

Contenido de hoja:

Planta de Instalaciones
Eléctricas (Climatización)
Ala Derecha

Firma, sello y timbre:

Escala:
1:100
Digitalize:
Hoja N°

	CENTRO DE CARGA
	AIRE ACONDICIONADO BTU INDICADO EN PLANO
	ALIMENTADORES AIRE ACONDICIONADO.

PLANO DE INSTALACIONES ELECTRICAS
(CLIMATIZACION)
ALA DERECHA

ESCALA 1:100

**ACTA DE RECEPCION Y APERTURA DE OFERTAS PRESENTADAS EN LA LICITACION PUBLICA
NACIONAL LPN-SAG-005-2024 ADQUISICION DE AIRES ACONDICIONADOS**

Reunidos en la ciudad de Tegucigalpa, Municipio del Distrito Central, a los 08 días del mes de julio 2024, siendo las 09:00 AM reunidos en el salón Estados Unidos del Edificio de la Secretaría de Agricultura y Ganadería en la Colonia Loma Linda Norte; Avenida la FAO, de la Ciudad de Tegucigalpa, con el propósito de llevar a cabo el acto de apertura de los sobres que contienen las ofertas presentadas en el proceso de LICITACION PUBLICA NACIONAL N.- LPN-SAG-005-2024 "ADQUISICION DE AIRES ACONDICIONADOS" los miembros del comité de Apertura de la SAG Lic. Luis Alonso Funes de Subgerencia Recursos Materiales SAG; Abog. Julio Francisco Canales de Asesoría Legal SAG; Lic. Dewin Samuel Gonzales de Compras SAG; Sra. Yolanda Alixbel Rodas del Comité de Ética SAG (Observador); Lic. Leonardo Arnulfo Godoy / Lic. Lesvia Carolina Velasquez de Auditoría Interna SAG (Observador), y por parte de la sociedad participante: Sr. Rony Corea Hernández por Electromecánica y Construcción S. De R.L. de C.V.; Sr. Jorge Lopez por Aire Frio de Honduras S.A. de C.V.; Sr. Walter Francisco Valladares por Soluciones Integrales de Ingeniería Sostenible S.A. procediendo de la manera siguiente:

PRIMERO: El Comité verifico la oferta presentada por la empresa el día y hora indicada en el aviso de licitación, es decir, a la hora estipulada de este 08 de julio del 2024 son los siguientes:

No-	Nombre de la Sociedad	Representante Legal que firma Carta Propuesta	Fecha Presentación de Oferta	Hora
1.-	Electromecánica y Construcciones S. de R.L. de C.V.	Adalberto Jose Fernández Garcia	08 de julio 2024	08:39 am
2.-	Aire Frio de Honduras S.A. de C.V.		08 de julio 2024	08:49 am
3.-	Soluciones Integrales de Ingeniería Sostenible S.A.		08 de julio 2024	08:49 am

SEGUNDO: Acto seguido se verifico que el sobre que contiene la oferta estuviere cerrado y debidamente rotulado, y actuando según La Ley de Contrataciones de Estado y a los artículos 51 y 99 del Reglamento de La Ley de Contrataciones del Estado se dio continuidad al proceso de apertura.

TERCERO: Una vez verificado el estado del sobre, el comité presento el sobre a los representantes mostrando que estaban debidamente sellados y realizo la revisión de la documentación de la empresa que presento oferta a la Licitación Publica Nacional N. LPN-SAG-005-2024.

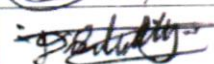
No-	Nombre de la Sociedad	Monto Ofertado	Numero Garantía	Monto Garantía	Vigencia Garantía
01	Electromecánica y Construcciones S. De R.L. de C.V.	2,256,852.00	Seguros Crefisa S.A. ZN-FL-105905-2024	45,140.00	Del 08 de julio 2024 al 08 de febrero 2025

CUARTO: Al inicio del proceso se dio a conocer a los miembros del comité y representantes de las Empresa que la Empresa Aire Frio de Honduras S.A. de C.V. y la Empresa Soluciones Integrales de ingeniería Sostenible S.A. presentaron sus ofertas fuera de tiempo máximo de presentación 08:45 am por lo que las mismas serian de vueltas a sus representantes sin apertura, a lo que manifestaron no tener inconveniente y continuar con el proceso

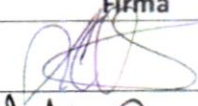
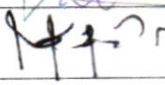
QUINTO: Una vez realizada la apertura de la oferta presentada en tiempo, se consulto a los oferentes si tenían dudas a lo que manifestaron que no, se les consulto si deseaban ver la propuesta de la empresa participante a lo que contestaron que no, y debido a que los mismos se retiraron del proceso de apertura de oferta se devolvieron las ofertas sin apertura de las Empresa Aire Frio de Honduras S.A. de C.V. y la Empresa Soluciones Integrales de ingeniería Sostenible S.A. a los representantes presentes.

QUINTO: Habiendo leído la presente Acta y encontrándose de conformidad, se cerró el acto de apertura de ofertas y para constancia firmamos todos los miembros de la Comisión de Apertura de Oferta y participantes acreditados a los ocho (08) días del mes de julio del año dos mil veinticuatro siendo las 10:00 AM.

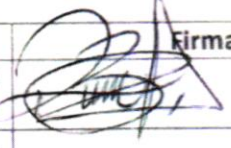
Por parte de la SAG:

Representante	Oficina	Firma
Lic. Luis Alonso Funes	Subgerencia de Recursos Materiales y Servicios G.	
Abog. Julio Francisco Canales	Asesoría Legal	
Lic. Dewin Samuel Gonzales	Compras y Suministros	

Observadores SAG:

Representante	Oficina	Firma
Lic. Lesvia Carolina Velasquez	Auditoría Interna	
Lic. Leonardo Godoy Fonseca	Auditoría Interna	
Sra. Yolanda Alixbel Rodas	Comité de Probidad y Ética	

Por parte de sociedad participante acreditada:

Representante	Empresa	Firma
Lic. Rony Corea Hernandez	Electromecánica y Construcciones S. de R.L.	
Jorge Calix	Aire Frio de Honduras S.A. de C.V.	
Walter Valladares	Soluciones Integrales de Ingeniería Sostenible S.A.	

Por parte de Secretaría de Agricultura y Ganadería (Observadores):

Representante	Empresa	Firma
Ing. Jonatan Funez	Secretaria de Agricultura	
Ing. Josue Francisco Robles	Secretaria de Agricultura	
Ing. Genesis Suazo	Secretaria de Agricultura	

Control de Asistencia

Secretaría de Agricultura y Ganadería SAG

LICITACION LPN-SAG-005-2024 08/07/2024



N°	Nombre Completo	Dirección	Fecha	Firma
1	Leonardo Arnulfo Godoy Fonseca	Unidad Adm. Interna	8-7-2024	[Signature]
2	Isabella Carolina Velasquez Andino	Unidad de Admisión Int.	08/07/2024	[Signature]
3	[Signature]	ELCON	08/07/2024	[Signature]
4	Serge Lij Lopez	Aire frío de Honduras	8/07/24	[Signature]
5	Walter Mauricio Valladares F.	SIIIS S.A.	8/7/24	[Signature]
6	Julio Francisco Escobar	Asesoría legal	8/7/24	[Signature]
7	Darwin Samuel Ruiz Gonzalez	Compras	8/07/24	[Signature]
8	Josue Francisco Robles Garcia	Diseño y Construcción	8/07/24	[Signature]
9	Quintali Guido Roman	Diseño y Constr. C/A.	8/7/24	[Signature]
10	Jonathan Funez Palma	Diseño y Const. S.A.	8/07/2024	[Signature]
11	Yolanda Alixhel Rodas	Infotecnología	8/7/2024	[Signature]
12				
13				
14				
15				
16				
17				
18				

SECRETARIA DE AGRICULTURA Y GANADERIA
 LISTADO DE OFERTAS RECIBIDAS
 LICITACION LPN-SAG-005-2024
 LUGAR: SALON ESTADOS UNIDOS; EDIFICIO PRINCIPAL SAG
 FECHA 08 DE JULIO 2024 HORA LIMITE: 08:45:00 AM



N	Nombre Completo de Empresa	Cantidad de Sobres	Sobre Entregado por	Cargo	Fecha / Hora	Correo Electrónico	Firma	Número Telefónico
1	ELCON	2	Rony Cerec	Ing. Sepsoso	8 Julio 8:39 am	rcerec@elconhonduras.com		944112092
2								
3								
4								
5								
6								
7								