

GERENCIA ADMINISTRATIVA

Licitación Pública N°. LPN-SAG-005-2024

<http://sicc.honducompras.gov.hn/HC/procesos/busquedahistorico.aspx>

N°	Descripción	Etapas
1	ADQUISICION E INSTALACION DE AIRES ACONDICIONADOS.	Recepcion de Ofertas

Observación: A la fecha el trámite correspondiente a este proceso de licitación se encuentra en etapa de Recepcion de Ofertas.

Tegucigalpa MDC. 10 de junio de 2024


Lic. María Elena Estrada
Gerente Administrativo en
Funciones Acuerdo Delegación
N°236-2023

 Cc: Archivo
/JB



Aviso de Licitación Pública

República de Honduras
Secretaría de Agricultura y Ganadería
SAG
Licitación Pública Nacional
LPN-SAG-005-2024

1. La Secretaría de Agricultura y Ganadería (SAG) invita a las empresas interesadas en participar en la Licitación Pública Nacional No. LPN-SAG-005-2024 a presentar ofertas selladas para la *adquisición e Instalación de Aires Acondicionados SAG*.
2. El financiamiento para la realización del presente proceso proviene de *Fondos de los diferentes Programas de la Secretaría de Agricultura y Ganadería* mediante F01 SIAFI.
3. La licitación se efectuará conforme a los procedimientos de Licitación Pública Nacional (LPN) establecidos en la Ley de Contratación del Estado y su Reglamento.
4. Los interesados podrán adquirir los documentos de la presente licitación, mediante solicitud escrita a la *Gerencia Administrativa; Lic. María Elena Estrada a partir del día 24 de mayo al 07 de julio 2024* en la dirección indicada al final de este Llamado de 8:30 AM a 3:00 PM previo el pago de la cantidad no reembolsable de L.100.00. Los documentos de la licitación también podrán ser examinados en el Sistema de Información de Contratación y Adquisiciones del Estado de Honduras, "HonduCompras", (www.honducompras.gob.hn).
5. Las ofertas deberán presentarse en la siguiente dirección *Blvd Centroamérica, Ave la FAO, Col Loma Linda, Tegucigalpa, Honduras* a más tardar el día 08 de julio 2024 a las 08:45 am. Las ofertas que se reciban fuera de plazo serán rechazadas. Las ofertas se abrirán en presencia de los representantes de los Oferentes que deseen asistir en la dirección indicada, a las 09:00 am del 08 de julio 2024. Todas las ofertas deberán estar acompañadas de una Garantía de Mantenimiento de la oferta por el valor y la forma establecidos en los documentos de la licitación.

Tegucigalpa, Honduras 24 de mayo del 2024


Lic. María Elena Estrada

Gerente Administrativa en Funciones
Según Acuerdo de Delegación N. 236-2023



ACLARATORIA N.- 01
República de Honduras
Secretaría de Agricultura y Ganadería
SAG
Licitación Pública Nacional
LPN-SAG-005-2024

La Secretaría de Agricultura y Ganadería (SAG) hace saber a los interesados en participar en la Licitación LPN-SAG-005-2024 que tiene por objeto Adquisición e Instalación de Aires Acondicionados SAG, se recibió consulta sobre los siguientes temas:

- 1.- Si se realizó el diseño de la carga térmica donde estarán instalados los equipos, si se podría tener acceso a dicha información?
- 2.- ¿Si las conexiones eléctricas están consideradas para la carga que demanda los equipos, cuentan con las conexiones eléctricas?
- 3.- Sobre la solicitud de visita?

R// Las mismas se pueden realizar siempre bajo cita previa, y con las visitas podrán verificar las consultas realizadas en la pregunta uno y dos anteriormente descritas.

- 4.- ¿En los planos no se observan claramente las medidas, se podría compartir una imagen más clara?


R// Se anexa copia de planos en formato PDF

- 5.- ¿En el edificio donde se instalarán los equipos, cuenta con varios niveles, cuantos niveles o todas las áreas son un solo nivel?

R// Todos los aires se instalarán en un solo nivel.


La presente aclaratoria pasa a formar parte del Pliego de Condiciones; así mismo, todas las demás instrucciones, condiciones y especificaciones técnicas contenidas en dicho Pliego de Condiciones que permanecen en vigencia.

Tegucigalpa, M.D.C. Honduras a los 05 días del mes de junio 2024.

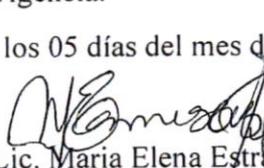
Lic. María Elena Estrada
Gerente Administrativo en Funciones
Según Acuerdo Delegación 236-2023




SECRETARIA DE AGRICULTURA Y GANADERIA	
Proyecto: "Mejoramiento de las oficinas Regionales de la Secretaría de Agricultura y Ganadería"	
Proyecto:	Remodelación Oficina Principal SAGreguicigalpa
Ubicación:	Colonia Loma Linda, Distrito Central, Francisco Morazán
Financiamiento:	SECRETARIA DE AGRICULTURA Y GANADERIA
Fecha:	
Evaluador (a):	
Revisado por SAG:	Unidad de Diseño y Construcción
Contenido de hoja:	PLANO DE OBRA PROPUESTA A LA IZQUIERDA
Firma, sello y timbre:	
Escala:	Hoja N°
1:100	1/1
Digitizado:	N.M

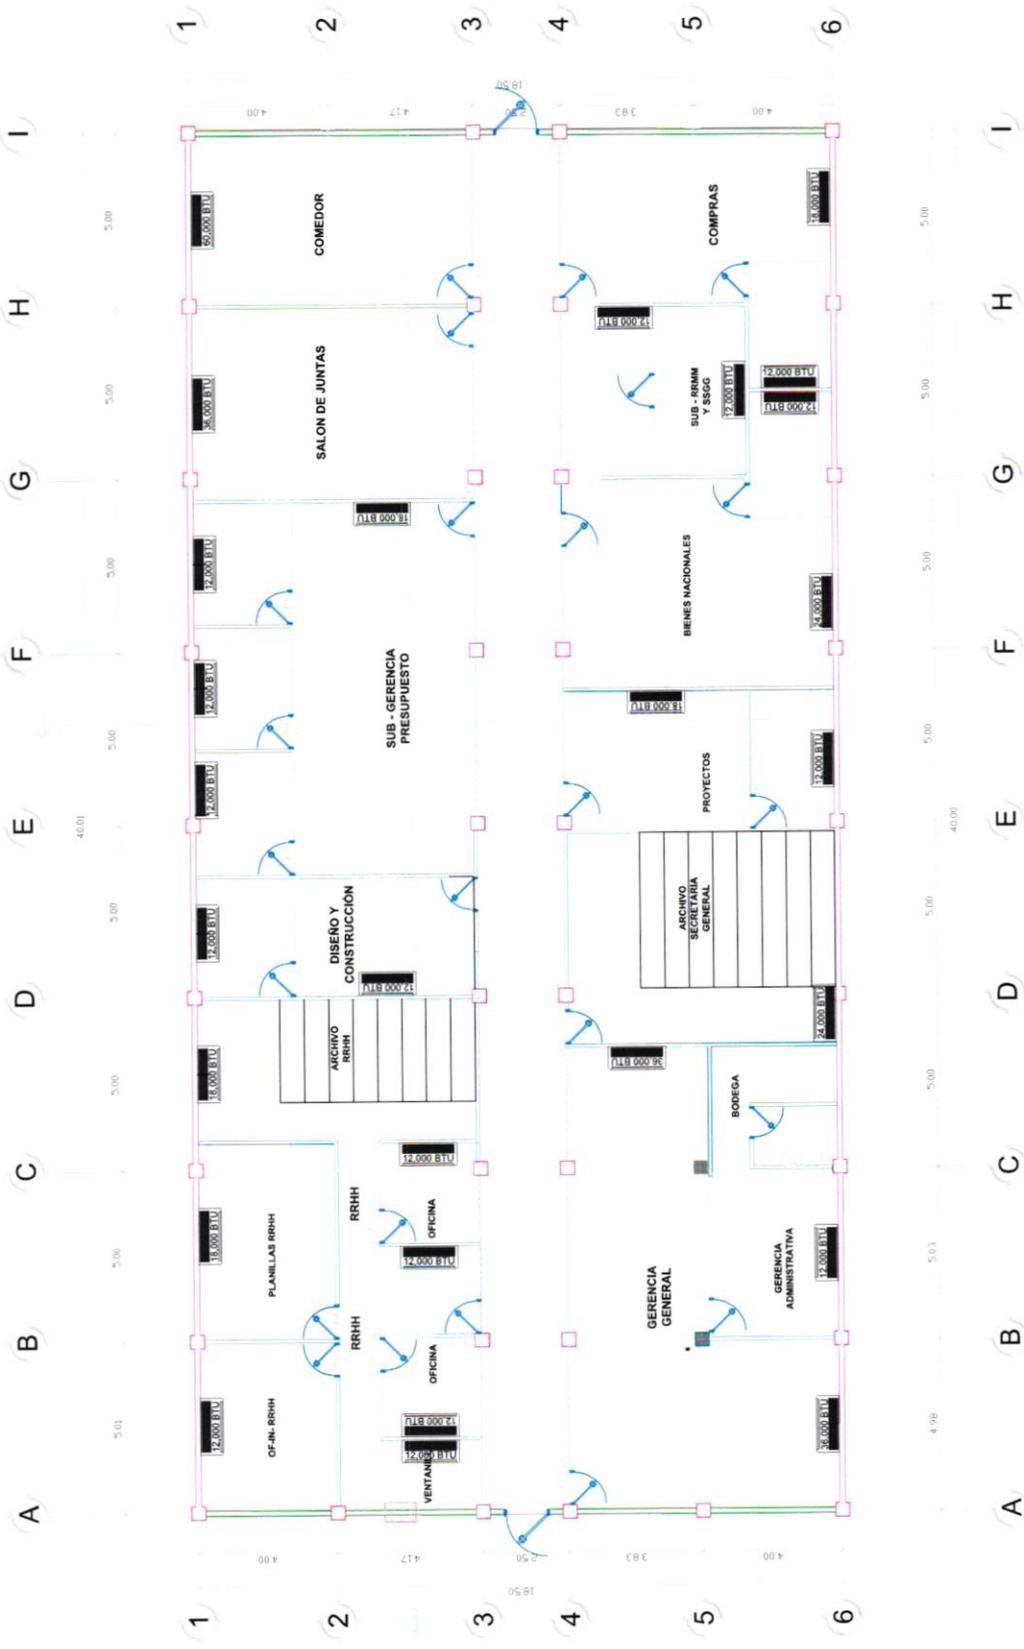

**PLANO DE OBRA PROPUESTA
A/C A LA IZQUIERDA**
ESCALA 1:100

SECRETARIA DE AGRICULTURA Y GANADERIA	
Proyecto: "Mejoramiento de las oficinas Regionales de la Secretaría de Agricultura y Ganadería"	
Proyecto:	Remodelación Oficina Principal SAC Tegucigalpa
Ubicación:	Colonia Loma Linda, Distrito Central, Francisco Morazán
Financiamiento:	SECRETARIA DE AGRICULTURA Y GANADERIA
Fecha:	Abril 2024
Evaluador (a):	Ing. Genesis Suazo CICH 3466
Revisado por SAC:	Unidad de Diseño y Construcción
Contenido de hoja:	Planta de Instalaciones Eléctricas(Climatización) Ala Derecha
Firma, sello y timbre:	
Escala:	1:100
Digitalizado:	
	Hoja N°

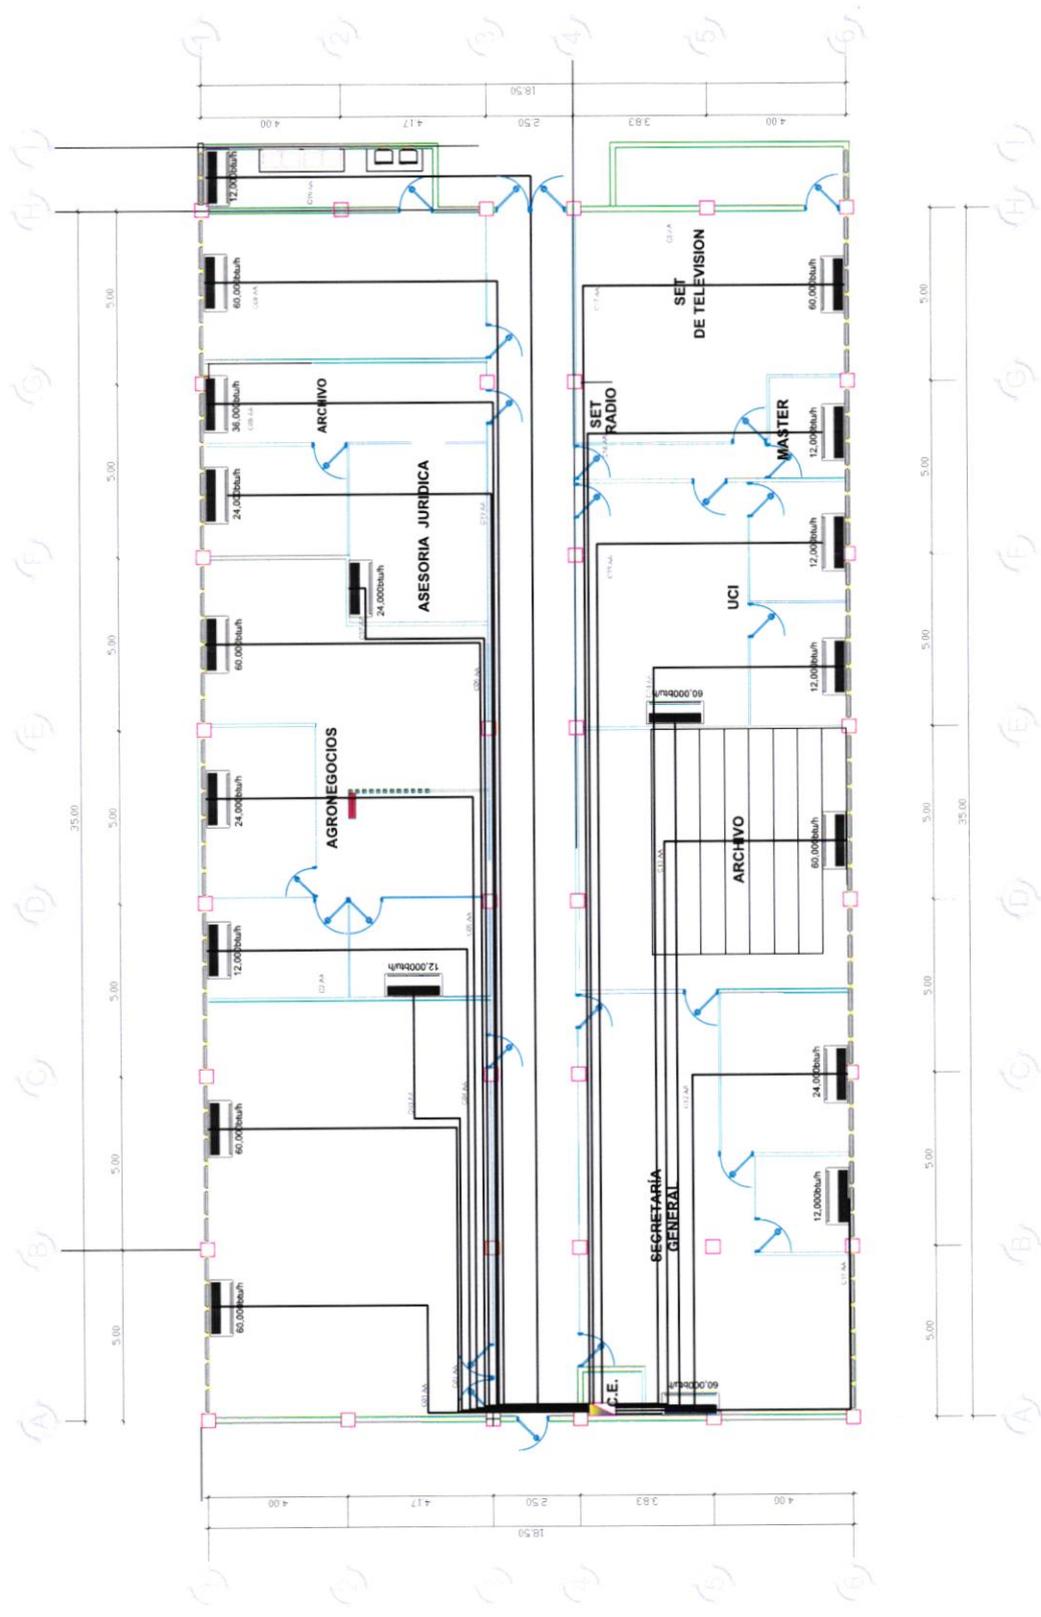

	CENTRO DE CARGA
	AIRE ACONDICIONADO BTU INDICADO EN PLANO
	ALIMENTADORES AIRE/ACONDICIONADO

PLANO DE INSTALACIONES ELECTRICAS (CLIMATIZACION) ALA DERECHA

ESCALA 1:100

