SIMBOLOGÍA

PLANTA

- LÍNEA CENTRAL
- ORILLA DE CARRETERA
- CERCO DE PÚAS
- CERCO DE MALLA
- MURO
- CURVAS MAYORES
- CURVAS MENORES
- ALCANTARILLA
- CRUCE DE AGUA
- BN (BANCO DE NIVEL)
- POSTE DE LUZ
- PI
- TROMPO

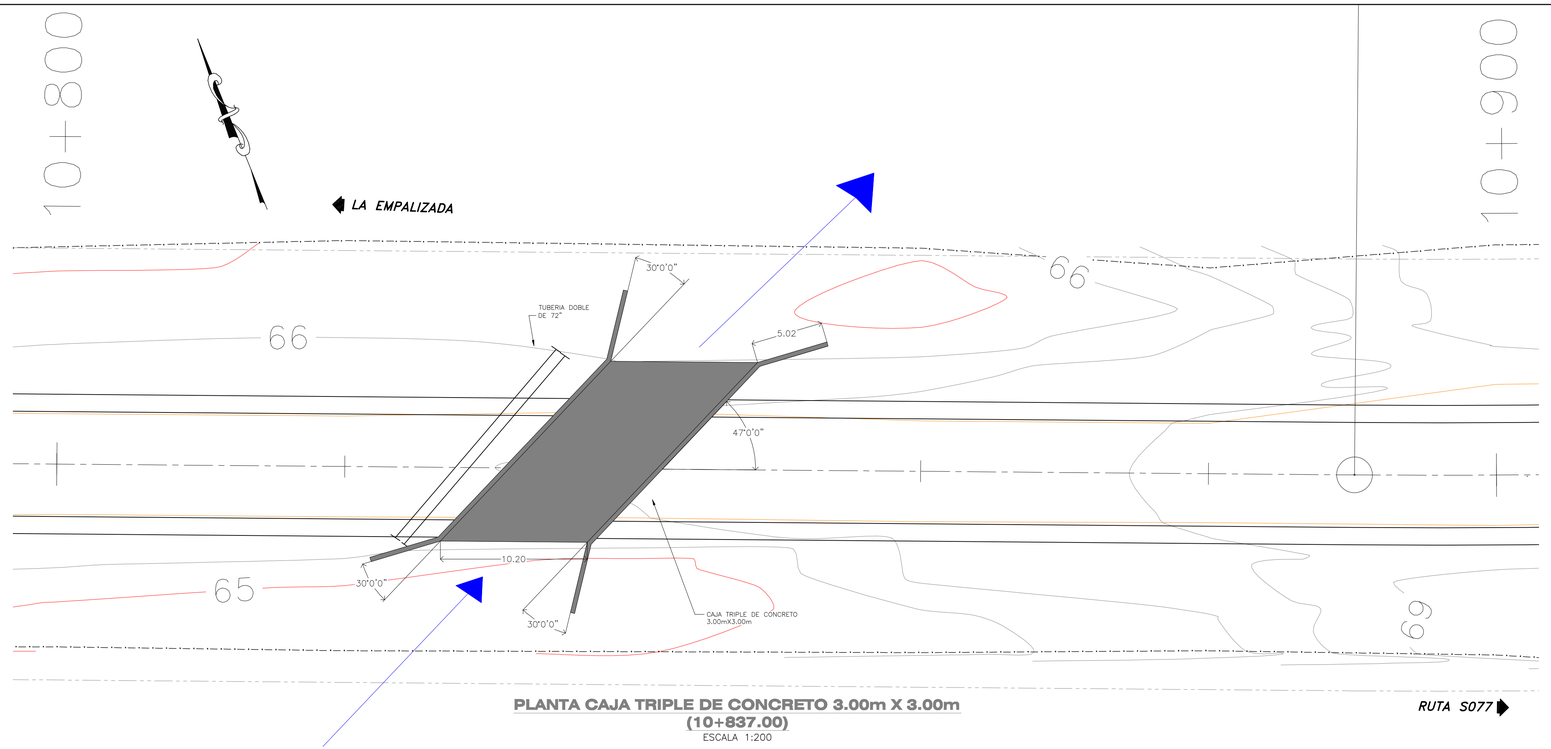

PLANTA CAJA TRIPLE DE CONCRETO 3.00m X 3.00m
(10+837.00)
ESCALA 1:200

RUTA S077

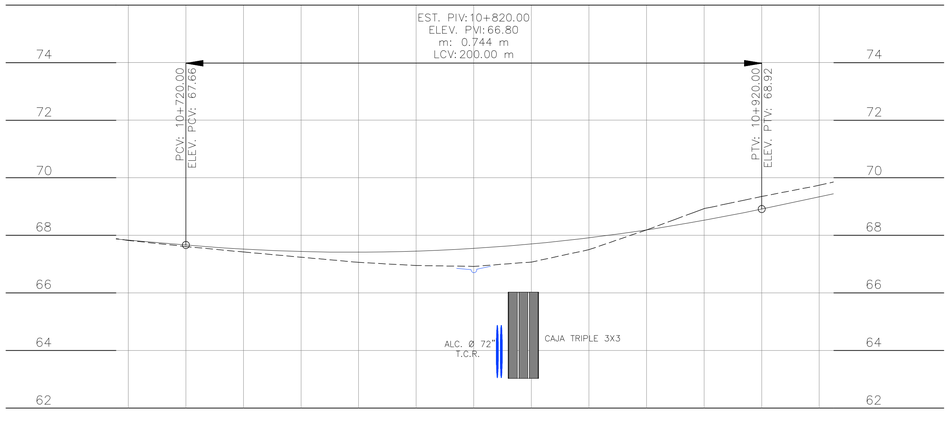

ESTACIÓN	10+700	10+720	10+740	10+760	10+780	10+800	10+820	10+840	10+860	10+880	10+900	10+920	10+940
PAVIMENTO EXISTEN	67.84	67.61	67.42	67.24	67.06	67.45	66.92	67.07	67.50	68.19	68.52	69.35	69.74
SUBRASANTE	67.84	67.66	67.52	67.44	67.41	67.45	67.55	67.70	67.92	68.19	68.52	68.92	69.34

CANTIDADES DE OBRA		
OBRA	UNIDAD	CANTIDAD
CONCRETO	M3	177.07
ACERO	kg	21237.36
EXCAVACIÓN ESTRUCTURAL	M3	129.29
RELLENO PARA INSTALACIÓN	M3	181.48
CANALIZACIÓN	M3	153

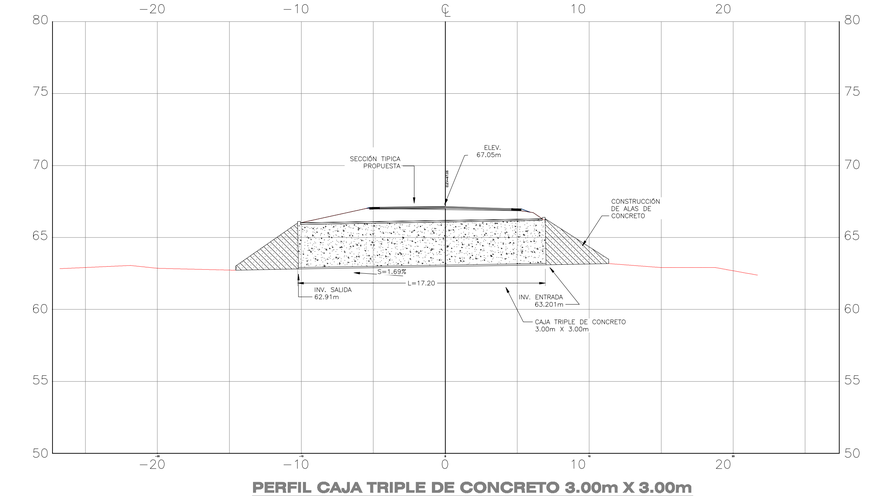

PERFIL CAJA TRIPLE DE CONCRETO 3.00m X 3.00m
(10+837.00)
ESCALA H=1:200 V=1:200

GOBIERNO DE LA REPÚBLICA DE HONDURAS — FONDO VIAL — GOBIERNO DE LA REPÚBLICA DE HONDURAS — SECRETARÍA DE INFRAESTRUCTURA Y SERVICIOS PÚBLICOS

PROYECTO:
"SERVICIOS DE CONSULTORÍA PARA LA EVALUACIÓN DE CONDICIONES EXISTENTES, ESTUDIO FINAL Y DISEÑO DEL TRAMO CARRETERO RUTA 108, JUTICALPA-LA EMPALIZADA-S77, UBICADO EN JUTICALPA, DEPARTAMENTO DE OLANCHO"

CONASH S. DE R.L. DE C.V.
ESTUDIO - DISEÑO - SUPERVISIÓN
CERTIFICADO EN ISO 9001:2008

ESCALA: SIN ESCALA
FECHA: ENERO, 2017
ARCHIVO ELECTRÓNICO: DC-01.DWG

CONTENIDO:
DETALLE DE CAJA TRIPLE DE 3.0 x 3.0 m

PLANO NÚMERO: DC – 01
VERSION 01