



## SECCION PROPUESTA:

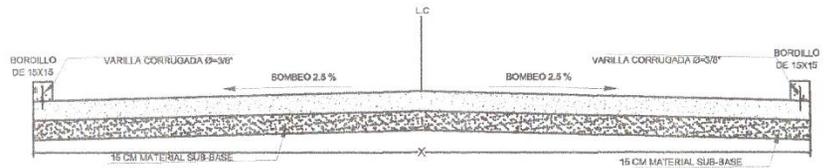


### ESPECIFICACIONES TECNICAS

1. SECCION TIPICA DE CALZADA CON BOMBEO DE 3% A AMBOS SENTIDOS.
2. EL PAVIMENTO DE CONCRETO TENDRA UN ESPESOR DE 15cm DE 4000lb/pulg<sup>3</sup>.
3. SE COLOCARÁN JUNTAS DE CONSTRUCCIÓN CON VARILLA DE Ø=½" A CADA 50cm DE SEPARACIÓN, A CADA 0.50m EN AMBOS SENTIDOS (PASTILLAS) LAS CUALES TENDRÁN UNA LONGITUD DE 40cm (20cm DENTRO DEL PAVIMENTO FUNDIDO Y 20cm EN ESPERA DEL FUNDIDO DE LA OTRA PARTE DEL MISMO).
4. EL BORDILLO DE CONCRETO DE 15x15cm IRÁ REFORZADO CON PINES DE VARILLA DE Ø=¾" A CADA 25cm DE SEPARACIÓN Y UNA LONGITUD DE 15cm (7.5cm DENTRO DEL PAVIMENTO Y 7.5cm DENTRO DEL BORDILLO).
5. EL CURADO DEBERA HACERSE DURANTE 7 DIAS CONSECUTIVOS.
6. NO SE PERMITE EL PASO DE PEATON DURANTE LOS PRIMEROS OCHO DIAS, EL PASO DE BICICLETAS, MOTOCICLETAS, TROCOS, GARRETAS, ETC. NO SE PERMITIRA EN LOS PRIMEROS DOCE DIAS, LOS VEHICULOS PODRAN CIRCULAR HASTA LOS 28 DIAS.
7. SE REALIZARÁ UN RANURADO Y COLOCACIÓN DE JUNTA ASFÁLTICA TRES A LO LARGO DE LA LÍNEA CENTRAL Y CADA 1.60m EN SENTIDO TRANSVERSAL.

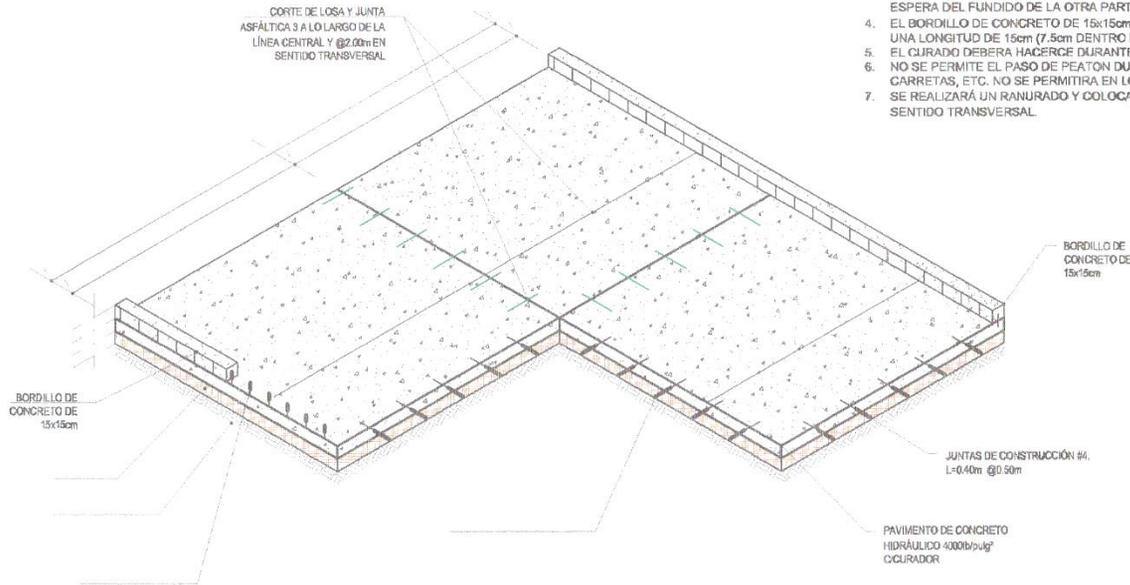


ANCHO DE CALZADA X = INDICADA EN LOS PLANOS

PROYECTO	PAVIMENTACION DE CALLES CASCO URBANO VALLECILLO		
CONTENIDO	DETALLES DE CONSTRUCCION		
PROPIETARIO	MUNICIPALIDAD DE VALLECILLO		
UBICACION	VALLECILLO, FRANCISCO MORAZAN		
Diseño y Calculo:	Municipalidad de Vallecillo , Francisco Morazan		
FECHA	Agosto 2024	ESCALA	Sin Escala
			HOJA

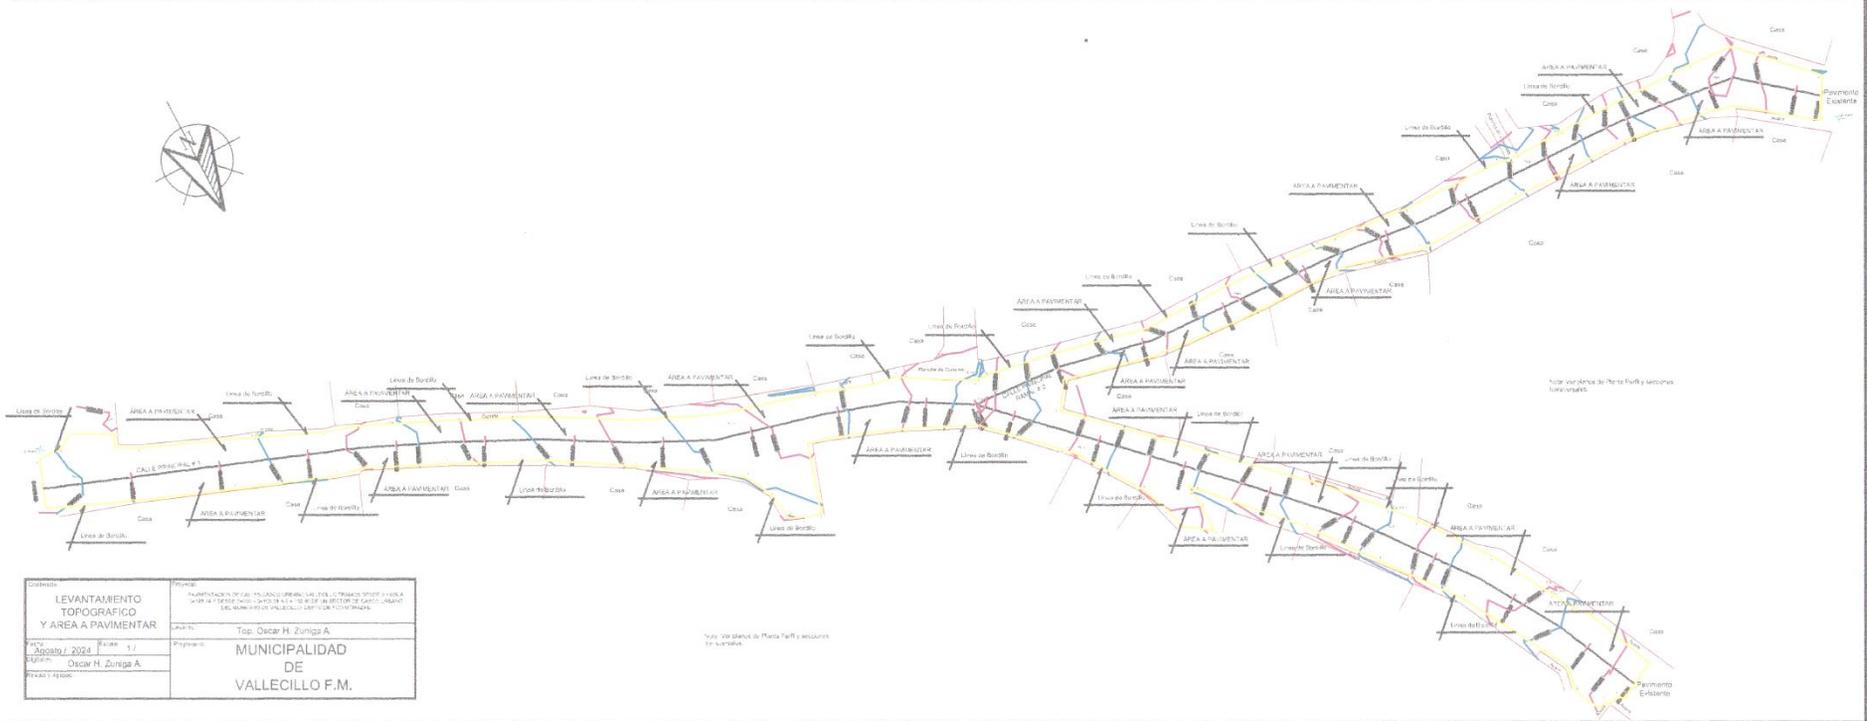

<b>LEVANTAMIENTO TOPOGRAFICO Y AREA A PAVIMENTAR</b>		Proyecto: PAVIMENTACION DE CALLES Y VIALIDAD EN LA ZONA URBANA DEL CANTON VALLECILLO DEL MUNICIPIO DE VALLECILLO DEPT. COTACACHI	
Fecha: 2024	Escala: 1/	Proyecto: MUNICIPALIDAD DE VALLECILLO F.M.	Top. Oscar H. Zuriga A.
Elaborado: Oscar H. Zuriga A.			
Revisado:			

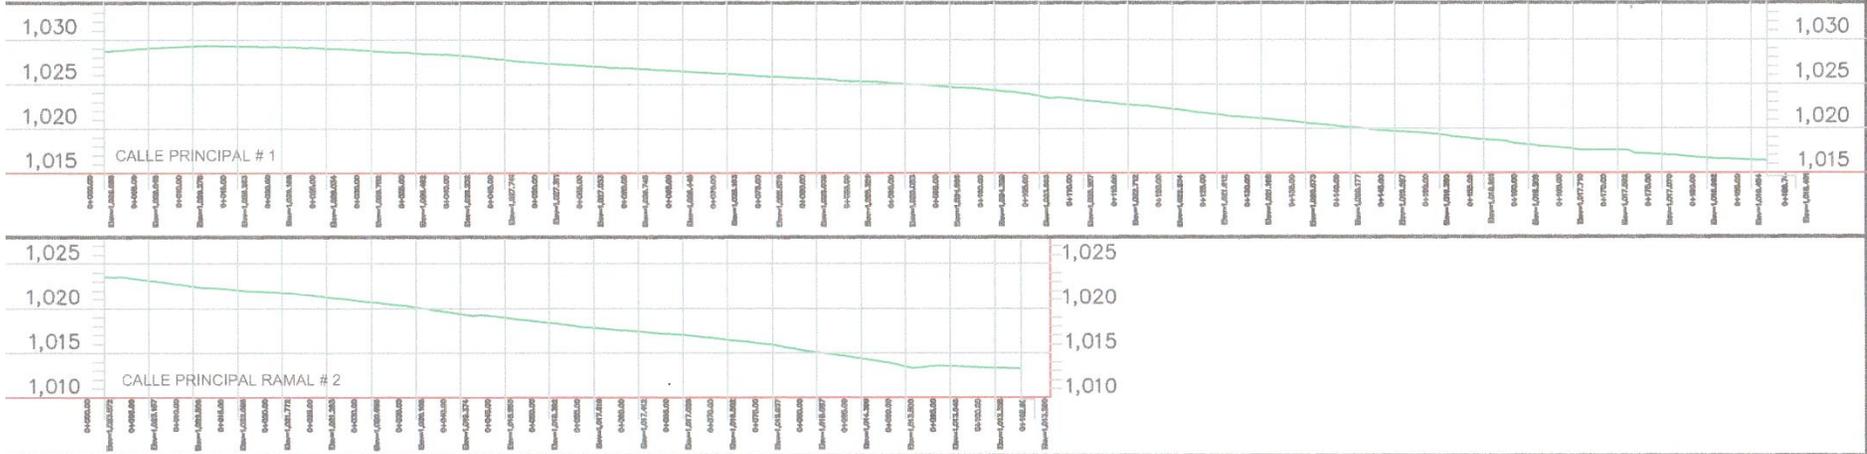

RESPONSABLE: DENIA LISETH BENÍTEZ CONTRERAS  
 CARGO: SECRETARIA MUNICIPAL  
 FECHA: 29 DE NOVIEMBRE DE 2024

