



nivel 1

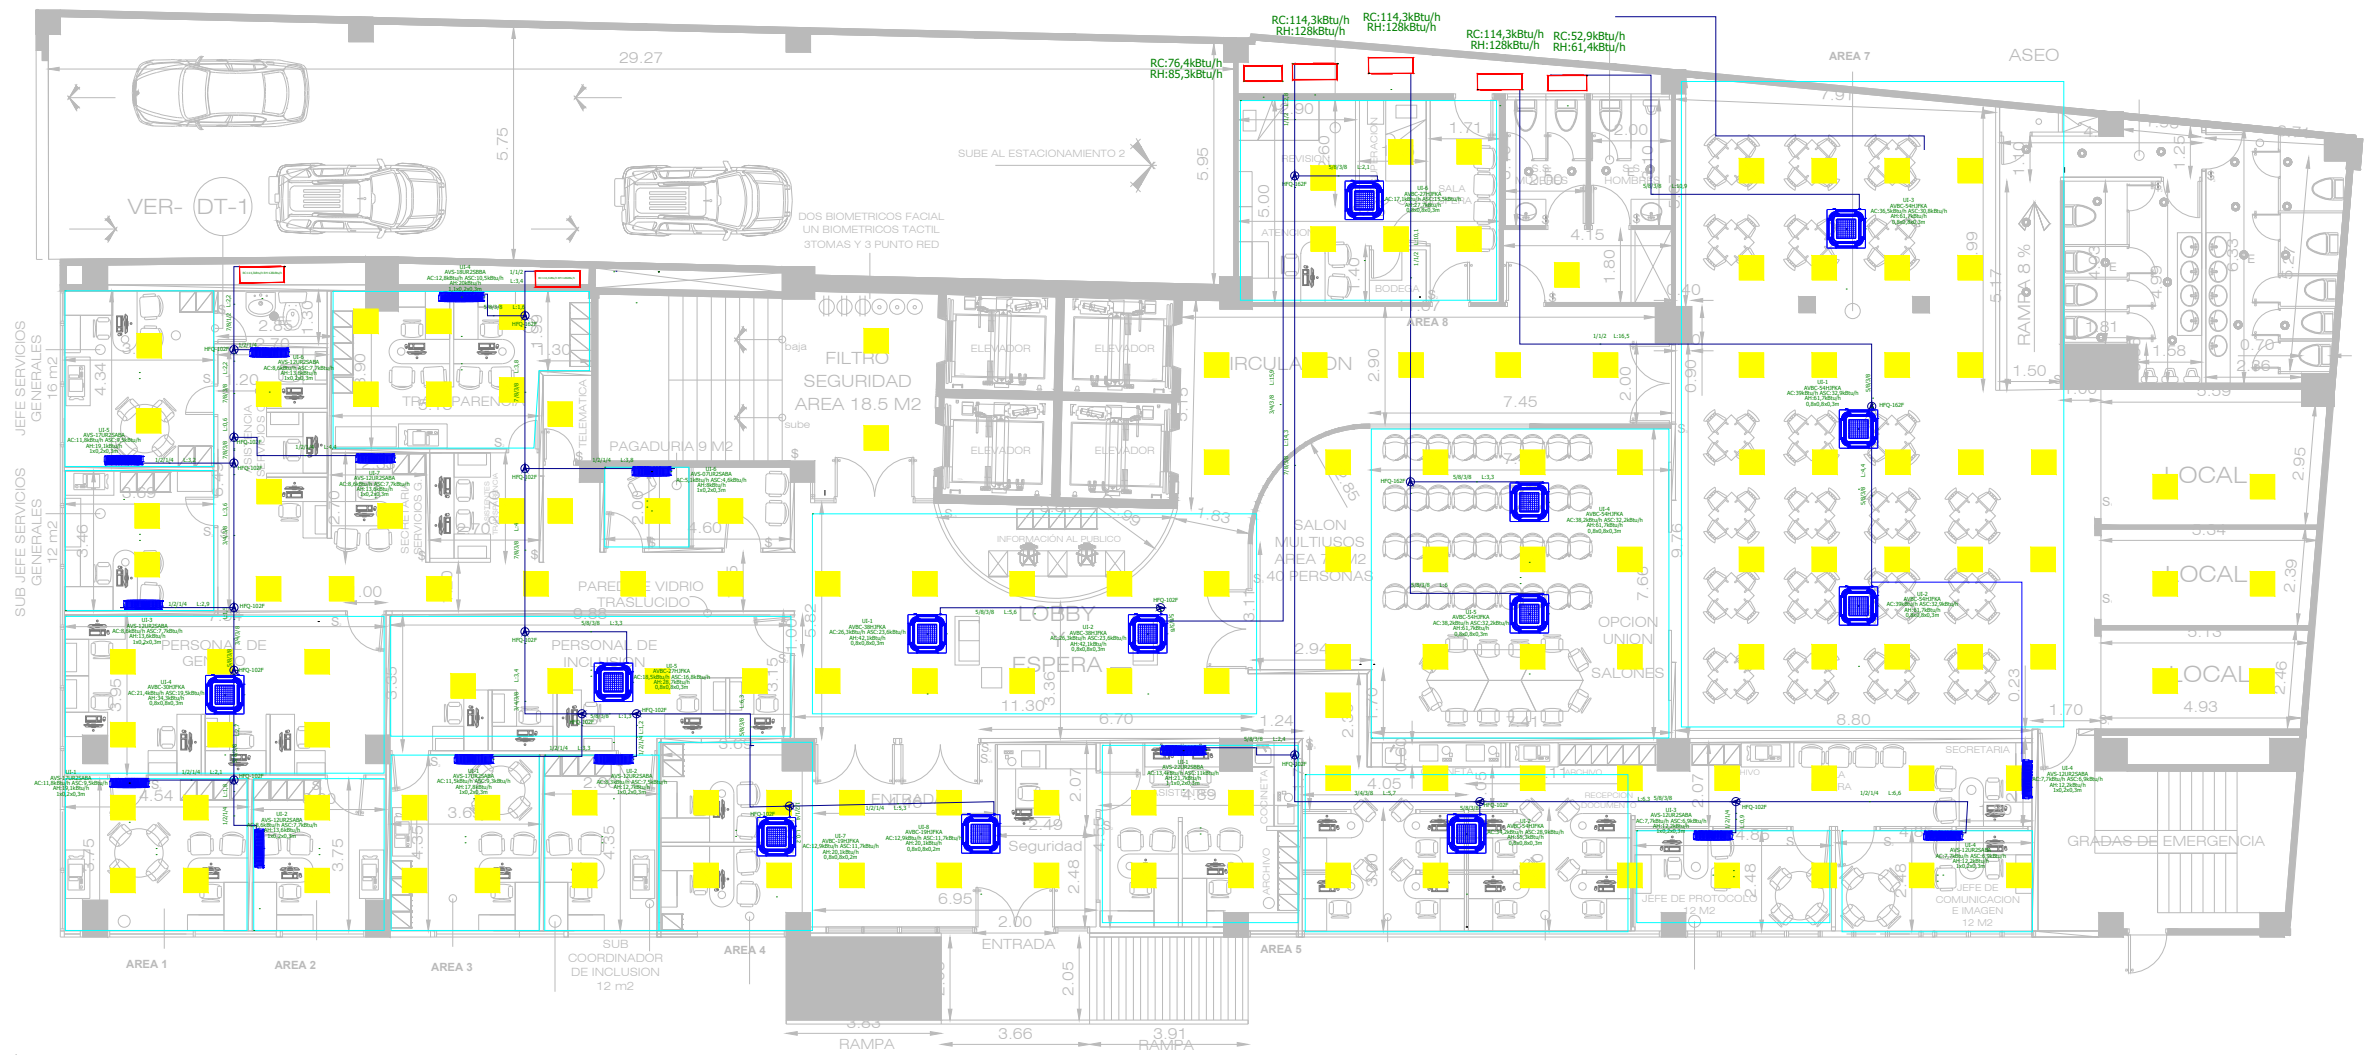

SIMBOLOGÍA ELÉCTRICA	
SÍMBOLO	DESCRIPCIÓN
CC	Centro de Carga
●	Salida Luminaria Tipo Spot REDONDA 12W 3500K.
■	Salida Luminaria tipo panel led 2 X 2 ft
\$	Interruptor Sencillo.
\$	Interruptor Doble.
S	Interruptor Triple.
S _{va}	Interruptor triple Vaiven
⊙	spot circular 12W 6500K
E	Extractor

nivel 4 PROPIEDAD COLINDANTE

FACHADA AREA DE
CONDENSADORES
AIRES MINISPLIT
INVERTER

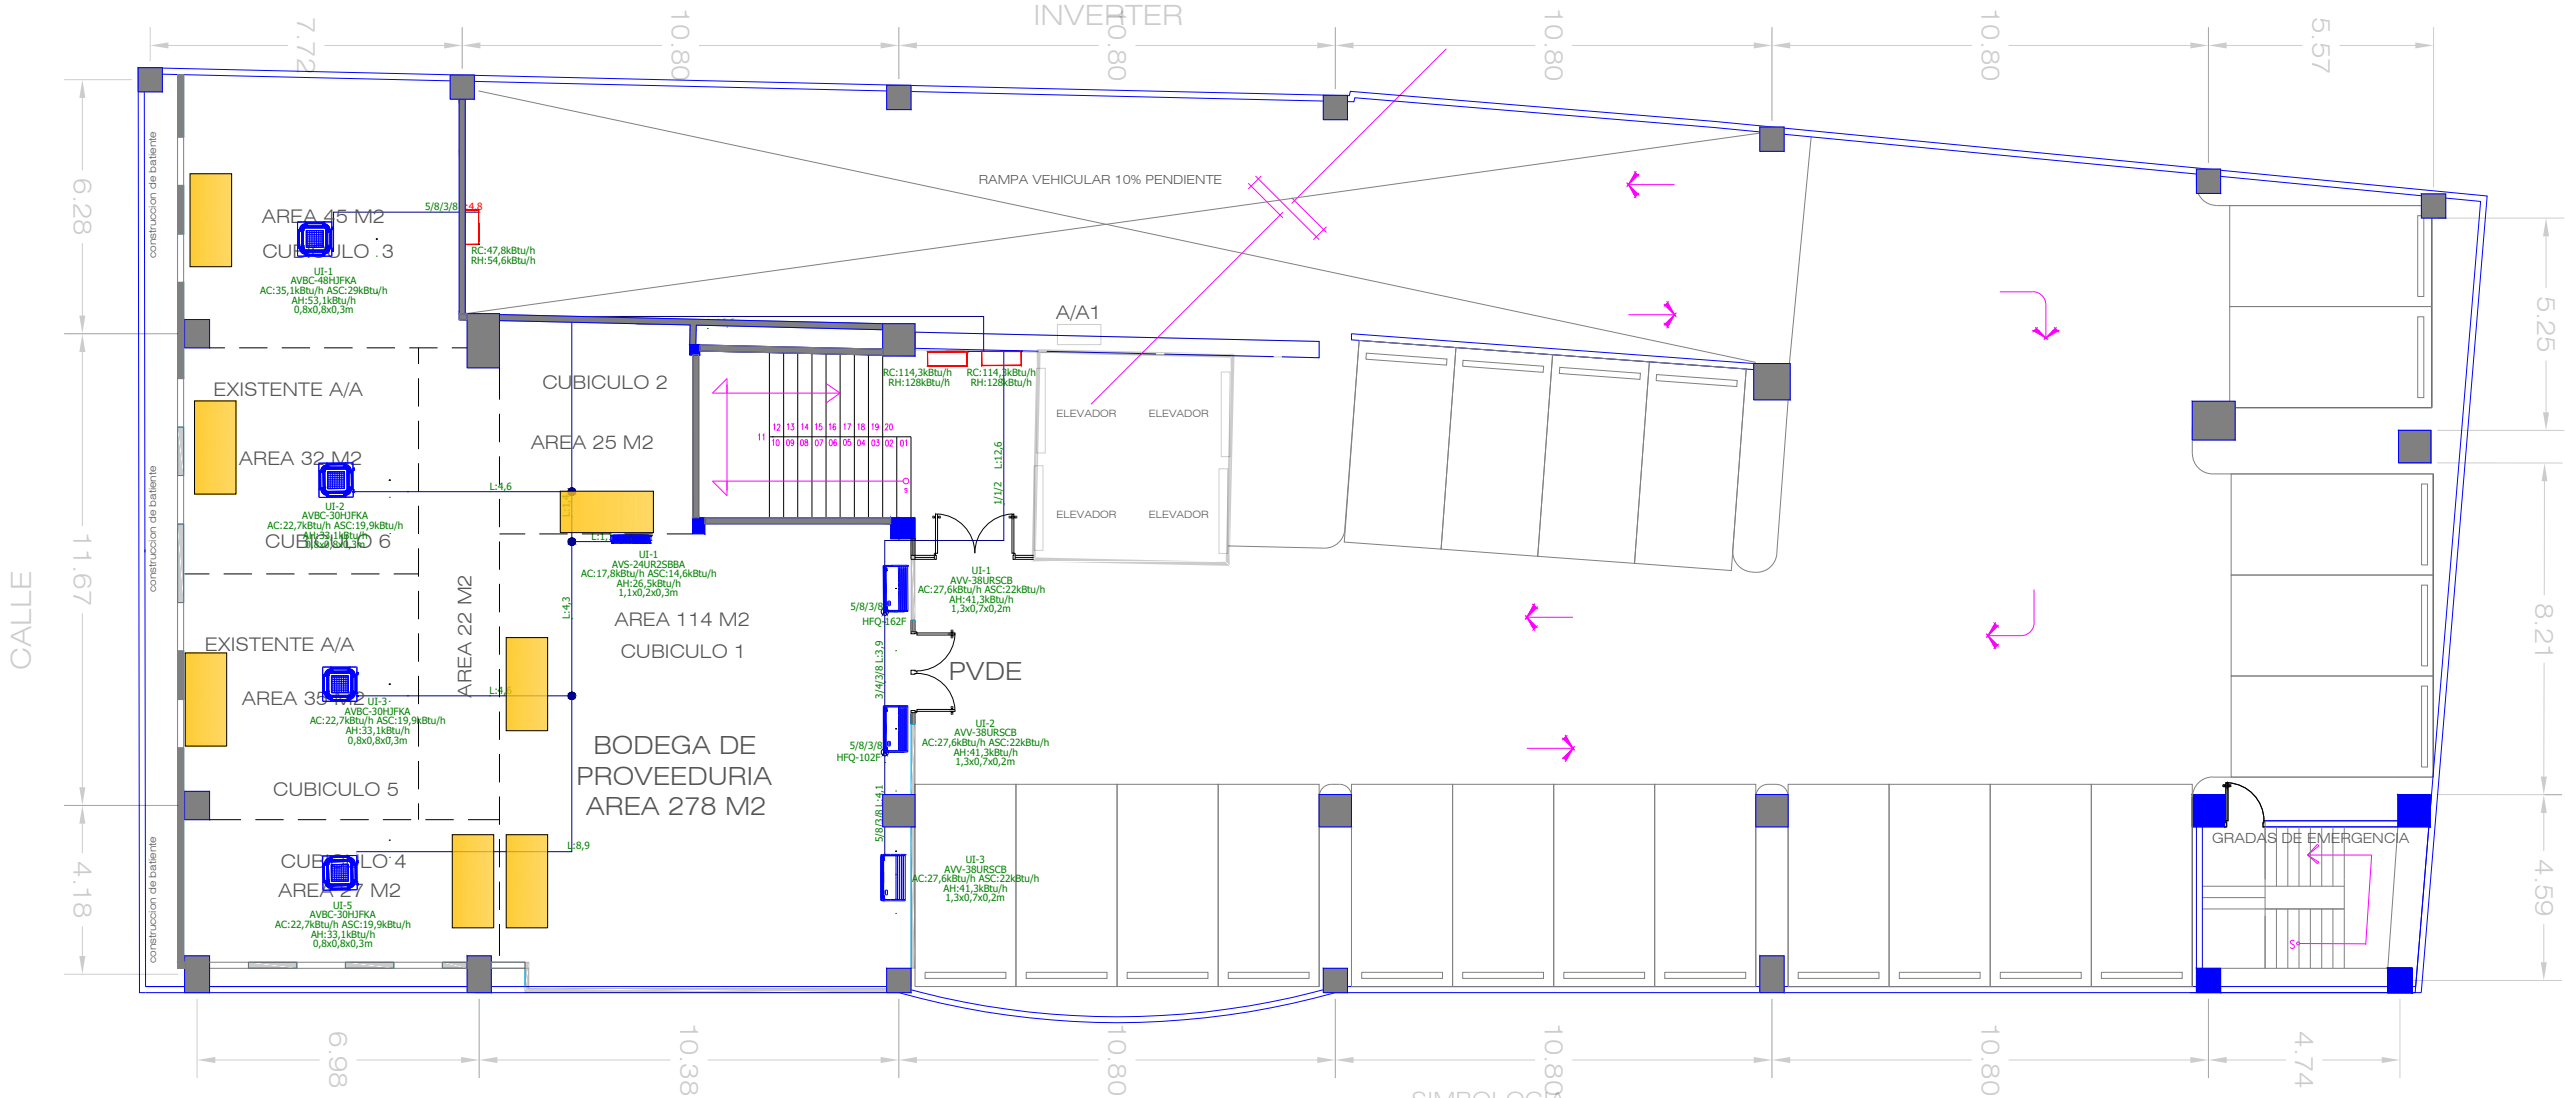

SIMBOLOGIA

PVDE- PUERTA DE VIDRIO HOJA DOBLE EXISTENTE

NOTA IMPORTANTES:

- TODO VIDRIO DE VENTANAS Y PUERTAS CON POLARIZADO TRASLUCIDO.
- TODAS CORTINAS METALICAS LIJADAS Y PINTADAS CON 2 MANOS ANTICORROSIVO.
- CINTAS AHDESIVAS ANTIDERRAPANTES EN PASOS Y RAMPAS.
- APLICACION DE SELLADOR EN PAREDES NUEVAS.
- PINTURA AGUA LAVABLE EN TABLAYESO (2 MANOS).
- PINTURA ANTICORROSIVA EN ESTRUCTURAS METALICAS (2 MANOS)
- PINTURA SATIANADA EN PAREDES EXTERIORES E INTERIORES PERO SOLO EN ELEVADORES, COLUMNAS,

CUBO DE GRADAS NORMALES Y DE EMERGENCIA (2 MANOS)

- PANEL DE DUROCK EN PAREDES DE BAÑOS CON SU APLICACION DE JAMO TEXTURIZADO LISO Y ENCHAPE DONDE LO REQUIERA.
- NUEVAS TODAS LAS CERRADURAS Y LLAVINES CON SUS LLAVES DE TODO TIPO DE PUERTAS DE VIDRIO Y TERMOFORMADAS.
- EL AREA DE PISO EXISTENTE YA INSTALADO SE CALCULARA POR NIVEL EL 3% PARA LA REPARACION DE DESNIVELES Y PISOS DAÑADOS.
- APLICACION DE PODOTACTIL EN ACERAS Y RAMPAS EXTERIOR SEGUN ESPECIFICACIONES.
- DIVISIONES Y PUERTAS EN INDOROS EN AREA DE BAÑOS DE CAFETERIA SERA CONSTRUIDO CON FABRICANTE DE MOBILIARIO MODULAR.
- MOBILIARIO DE OFICINA SERA CONTRUIDO CON FABRICANTE DE MOBILIARIO MODULAR.

Planta Constructiva NIVEL 4

EDIFICIO CNE- CONSEJO NACIONAL ELECTORAL

CALLE

Escala 1/200

\\AIRES JPG\\NIVEL 4.jpg



Planta Arquitectonica Nivel 5

EDIFICIO CNE- CONSEJO NACIONAL ELECTORAL

Escala 1/200

SIMBOLOGIA

PTB- PUERTA TERMOFORMADAS BAÑOS h=2.07
PTE- PUERTAS TERMOFORMADAS EXISTENTES
PVE- PUERTAS VIDRIOS EXISTENTES
VE - VENTANA VIDRIO EXISTENTE
PV - PUERTA DE VIDRIO h=2.07 mts
VF - VENTANA DE VIDRIO FIJO h=2.07 mts
PM - PUERTA METALICA EXISTENTE
PVDO - PUERTA VIDRIO DOBLE HOJA CORREDIZA
PVD- PUERTA DE VIDRIO HOJA DOBLE
PVDE- PUERTA DE VIDRIO HOJA DOBLE EXISTENTE.


VENTANAS Y PUERTAS DE VIDRIO NUEVAS:

25-VF-VENTANAS VIDRIO FIJO DE 2X2.07 mts
3-PTB- PUERTA TERMOFORMADA BAÑO 0.78X2.07 mts

NOTA IMPORTANTES:

- TODO VIDRIO DE VENTANAS Y PUERTAS CON POLARIZADO TRASLUCIDO.
- TODAS CORTINAS METALICAS LIJADAS Y PINTADAS CON 2 MANOS ANTICORROSIVO.

- CINTAS AHDESIVAS ANTIDERRAPANTES EN PASOS Y RAMPAS.
- APLICACION DE SELLADOR EN PAREDES NUEVAS.
- PINTURA AGUA LAVABLE EN TABLAYESO (2 MANOS).
- PINTURA ANTICORROSIVA EN ESTRUCTURAS METALICAS (2 MANOS)
- PINTURA SATIANADA EN PAREDES EXTERIORES E INTERIORES PERO SOLO EN ELEVADORES, COLUMNAS, CUBO DE GRADAS NORMALES Y DE EMERGENCIA (2 MANOS)
- PANEL DE DUROCK EN PAREDES DE BAÑOS CON SU APLICACION DE JAMO TEXTURIZADO LISO Y ENCHAPE DONDE LO REQUIERA.
- NUEVAS TODAS LAS CERRADURAS Y LLAVINES CON SUS LLAVES DE TODO TIPO DE PUERTAS DE VIDRIO Y TERMOFORMADAS.
- EL AREA DE PISO EXISTENTE YA INSTALADO SE CALCUALARA POR NIVEL EL 3% PARA LA REPARACION DE DESNIVELES Y PISOS DAÑADOS.
- APLICACION DE PODOTACTIL EN ACERAS Y RAMPAS EXTERIOR SEGUN ESPECIFICACIONES.
- DIVISIONES Y PUERTAS EN INDOROS EN AREA DE BAÑOS DE CAFETERIA SERA CONSTRUIDO CON FABRICANTE DE MOBILIARIO MODULAR.
- MOBILIARIO DE OFICINA SERA CONTRUIDO CON FABRICANTE DE MOBILIARIO MODULAR.

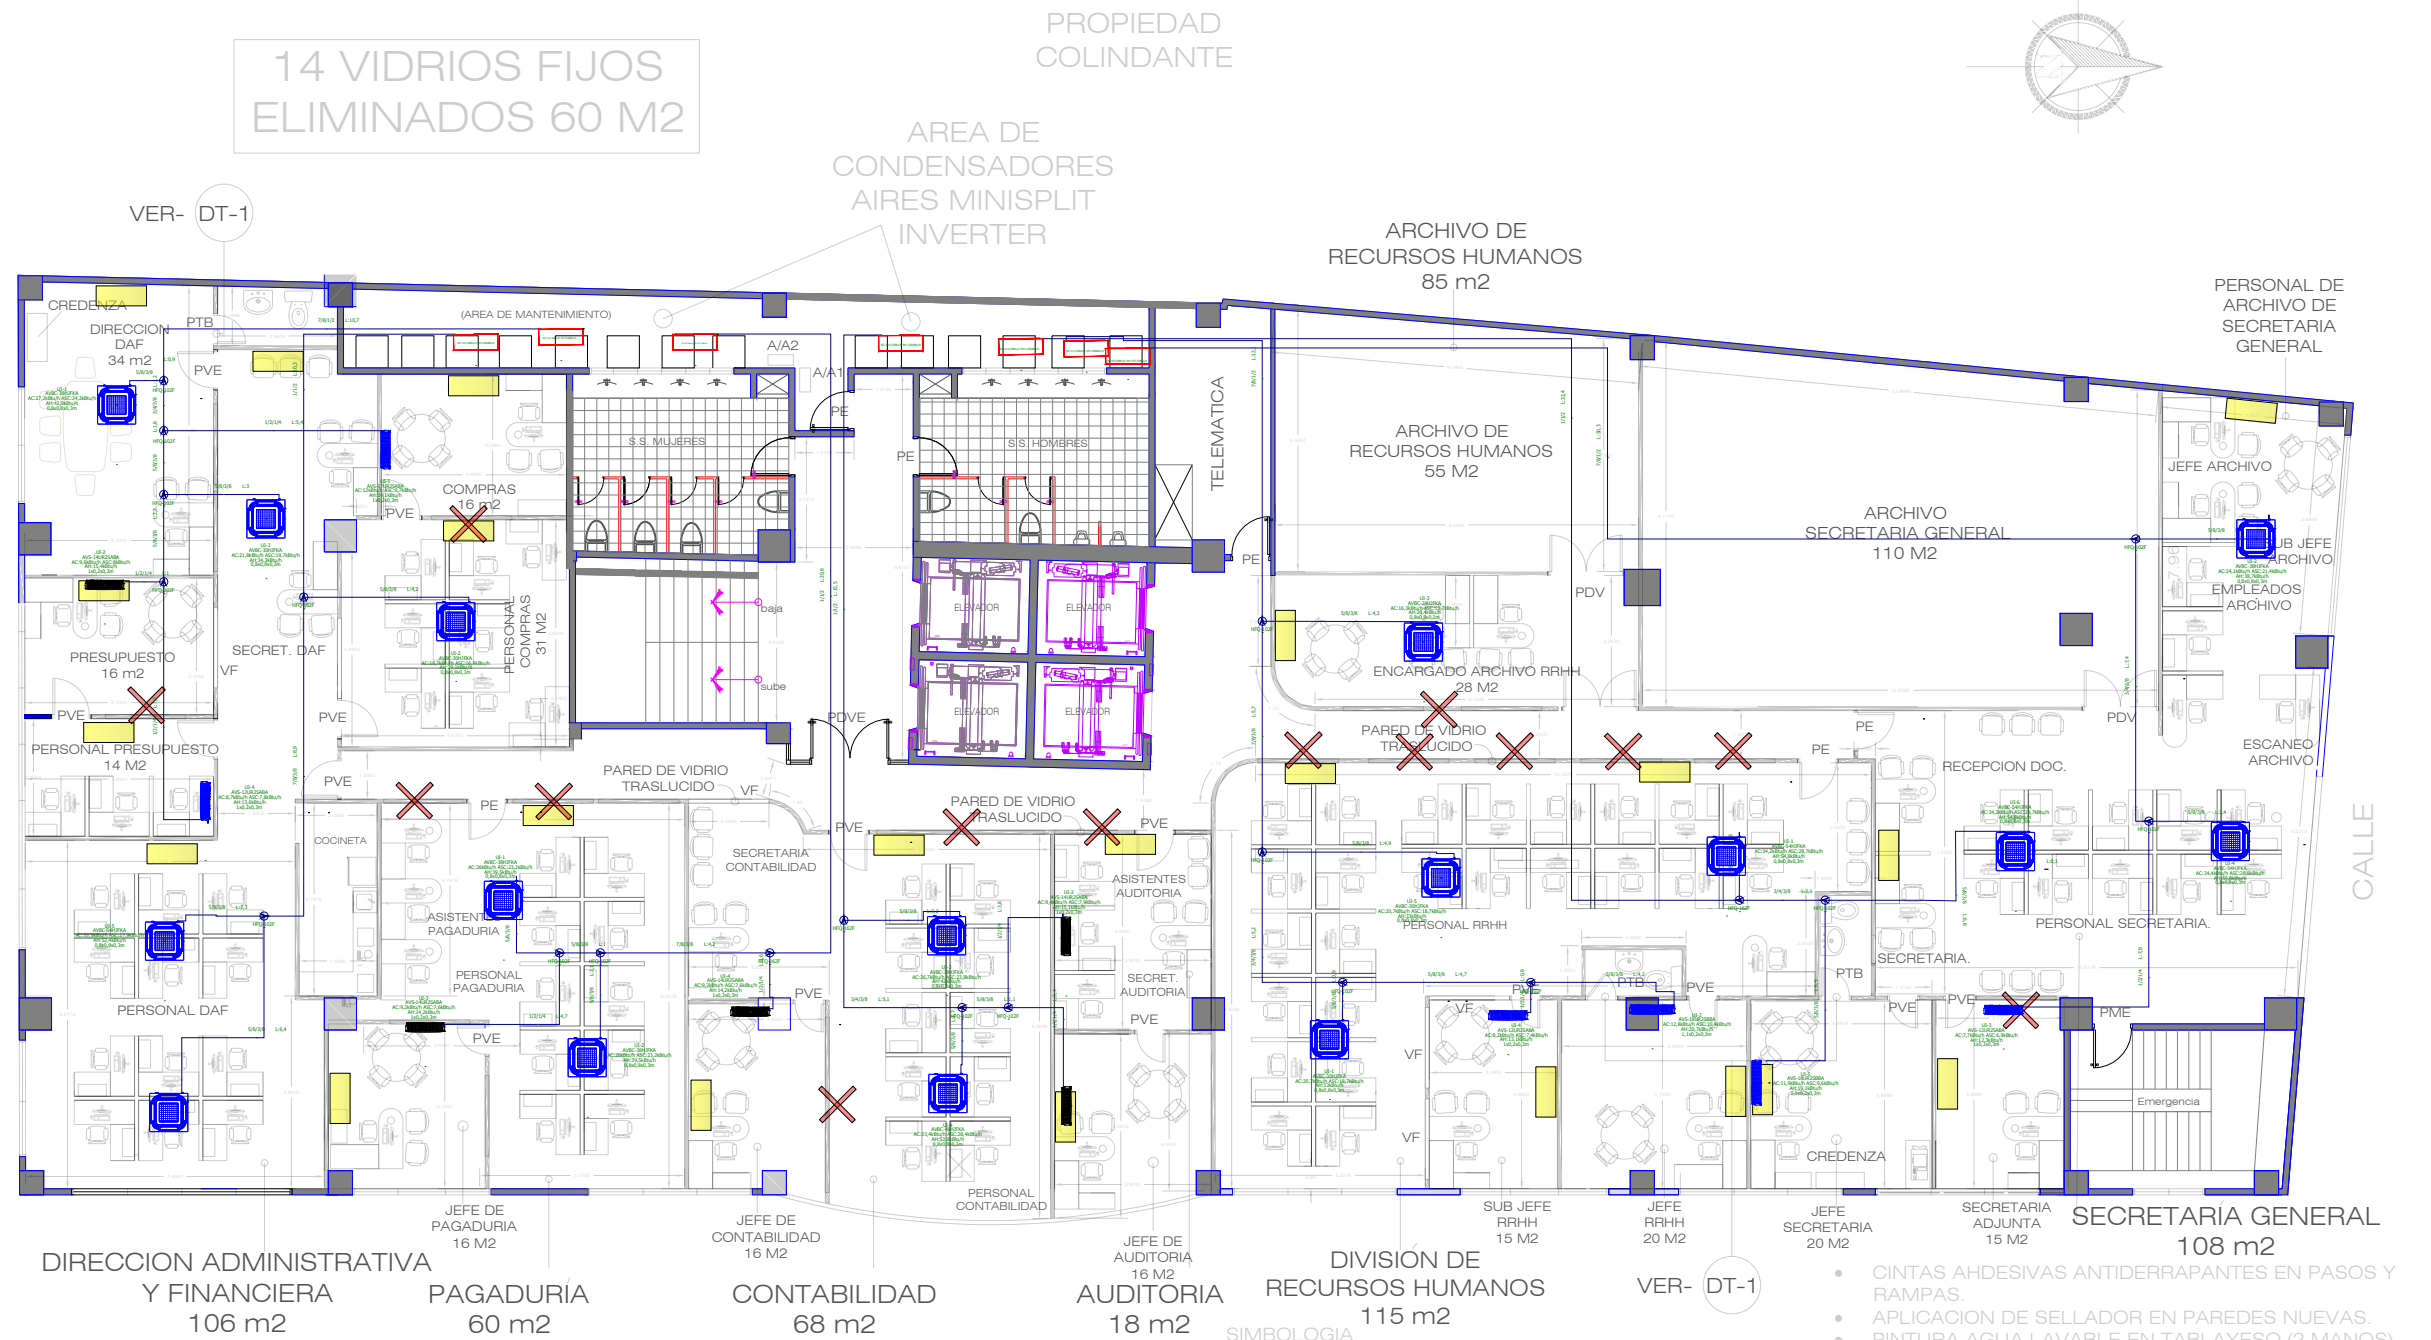

Planta Arquitectonica Nivel 6
EDIFICIO CNE- CONSEJO NACIONAL ELECTORAL

Escala 1/200

.\AREAS NIVEL 6.jpg

SIMBOLOGIA

PTB- PUERTA TERMOFORMADAS BAÑOS h=2.07
PTE- PUERTAS TERMOFORMADAS EXISTENTES
PVE- PUERTAS VIDRIOS EXISTENTES
VE - VENTANA VIDRIO EXISTENTE
PV - PUERTA DE VIDRIO h=2.07 mts
VF - VENTANA DE VIDRIO FIJO h=2.07 mts
PM - PUERTA METALICA EXISTENTE
PVDG - PUERTA VIDRIO DOBLE HOJA CORREDIZA
PVD- PUERTA DE VIDRIO HOJA DOBLE
PVDE- PUERTA DE VIDRIO HOJA DOBLE EXISTENTE.


VENTANAS Y PUERTAS DE VIDRIO NUEVAS:

25-VF-VENTANAS VIDRIO FIJO DE 2X2.07 mts
3-PTB- PUERTA TERMOFORMADA BAÑO 0.78X2.07 mts

NOTA IMPORTANTES:

- TODO VIDRIO DE VENTANAS Y PUERTAS CON POLARIZADO TRASLUCIDO.
- TODAS CORTINAS METALICAS LIJADAS Y PINTADAS CON 2 MANOS ANTICORROSIVO.

- CINTAS AHDESIVAS ANTIDERRAPANTES EN PASOS Y RAMPAS.
- APLICACION DE SELLADOR EN PAREDES NUEVAS.
- PINTURA AGUA LAVABLE EN TABLAYESO (2 MANOS).
- PINTURA ANTICORROSIVA EN ESTRUCTURAS METALICAS (2 MANOS)
- PINTURA SATIANADA EN PAREDES EXTERIORES E INTERIORES PERO SOLO EN ELEVADORES, COLUMNAS, CUBO DE GRADAS NORMALES Y DE EMERGENCIA (2 MANOS)
- PANEL DE DUROCK EN PAREDES DE BAÑOS CON SU APLICACION DE JAMO TEXTURIZADO LISO Y ENCHAPE DONDE LO REQUIERA.
- NUEVAS TODAS LAS CERRADURAS Y LLAVINES CON SUS LLAVES DE TODO TIPO DE PUERTAS DE VIDRIO Y TERMOFORMADAS.
- EL AREA DE PISO EXISTENTE YA INSTALADO SE CALCUALARA POR NIVEL EL 3% PARA LA REPARACION DE DESNIVELES Y PISOS DAÑADOS.
- APLICACION DE PODOTACTIL EN ACERAS Y RAMPAS EXTERIOR SEGUN ESPECIFICACIONES.
- DIVISIONES Y PUERTAS EN INDOROS EN AREA DE BAÑOS DE CAFETERIA SERA CONSTRUIDO CON FABRICANTE DE MOBILIARIO MODULAR.
- MOBILIARIO DE OFICINA SERA CONTRUIDO CON FABRICANTE DE MOBILIARIO MODULAR.

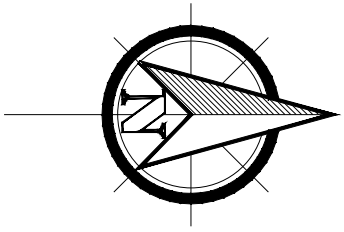

SIMBOLOGÍA ELÉCTRICA

SÍMBOLO	DESCRIPCIÓN
CC	Centro de Carga
●	Salida Luminaria Tipo Spot REDONDA 12W 3500K.
■	Salida Luminaria tipo panel led 2 X 2 ft
S	Interruptor Sencillo.
S ₂	Interruptor Doble.
S ₃	Interruptor Triple.
S _v	Interruptor triple Vaiven
⊙	spot circular 12W 6500K
E	Extractor

Planta Arquitectonica Nivel 7
EDIFICIO CNE- CONSEJO NACIONAL ELECTORAL

SIMBOLOGIA

- PTB- PUERTA TERMOFORMADAS BAÑOS h=2.07
PTE- PUERTAS TERMOFORMADAS EXISTENTES
PVE- PUERTAS VIDRIOS EXISTENTES
VE - VENTANA VIDRIO EXISTENTE
PV - PUERTA DE VIDRIO h=2.07 mts
VF - VENTANA DE VIDRIO FIJO h=2.07 mts
PM - PUERTA METALICA EXISTENTE
PVIDO - PUERTA VIDRIO DOBLE HOJA CORREDIZA
PVD- PUERTA DE VIDRIO HOJA DOBLE
PVIDE- PUERTA DE VIDRIO HOJA DOBLE EXISTENTE.
- VENTANAS Y PUERTAS DE VIDRIO NUEVAS:
- 25-VF-VENTANAS VIDRIO FIJO DE 2X2.07 mts
3-PTB- PUERTA TERMOFORMADA BAÑO 0.78X2.07 mts
- NOTA IMPORTANTES:
- TODO VIDRIO DE VENTANAS Y PUERTAS CON POLARIZADO TRASLUCIDO.
 - TODAS CORTINAS METALICAS LUJADAS Y PINTADAS CON 2 MANOS ANTICORROSIVO.

- CINTAS ADHESIVAS ANTIDERRAPANTES EN PASOS Y RAMPAS.
- APLICACION DE SELLADOR EN PAREDES NUEVAS.
- PINTURA AGUA LAVABLE EN TABLAYEBO (2 MANOS).
- PINTURA ANTICORROSIVA EN ESTRUCTURAS METALICAS (2 MANOS).
- PINTURA SATINADA EN PAREDES EXTERIORES E INTERIORES PERO SOLO EN ELEVADORES, COLUMNAS, CUBO DE GRADAS NORMALES Y DE EMERGENCIA (2 MANOS).
- PANEL DE DUROCK EN PAREDES DE BAÑOS CON SU APLICACION DE JAMO TEXTURIZADO LISO Y ENCHAPE DONDE LO REQUIERA.
- NUEVAS TODAS LAS CERRADURAS Y LLAVINES CON SUS LLAVES DE TODO TIPO DE PUERTAS DE VIDRIO Y TERMOFORMADAS.
- EL AREA DE PISO EXISTENTE YA INSTALADO SE CALCULARA POR NIVEL EL 3% PARA LA REPARACION DE DESNIVELES Y PISOS DAÑADOS.
- APLICACION DE PODOTACTIL EN ACERAS Y RAMPAS EXTERIOR SEGUN ESPECIFICACIONES.
- DIVISIONES Y PUERTAS EN INTERIORES EN AREA DE BAÑOS DE CAFETERIA SERA CONSTRUIDO CON FABRICANTE DE MOBILIARIO MODULAR.
- MOBILIARIO DE OFICINA SERA CONSTRUIDO CON FABRICANTE DE MOBILIARIO MODULAR.

