




1 SECCION PEDESTAL P-1  
ESCALA 1:10

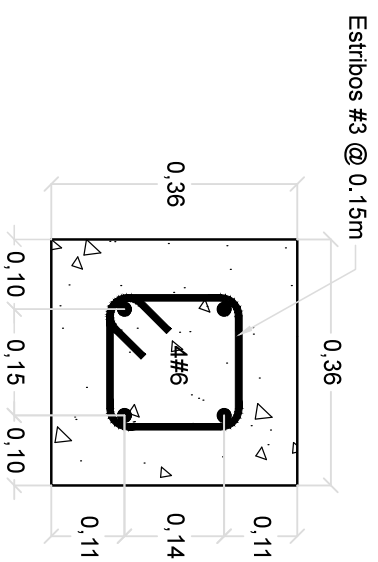

2 SECCION VIGA VS-01  
ESCALA 1:10

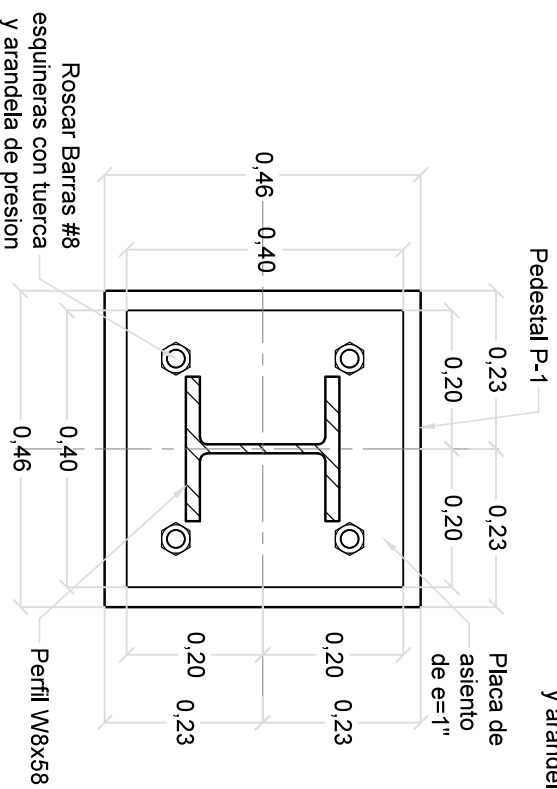

3 SECCION INTEGRADA  
ESCALA 1:10

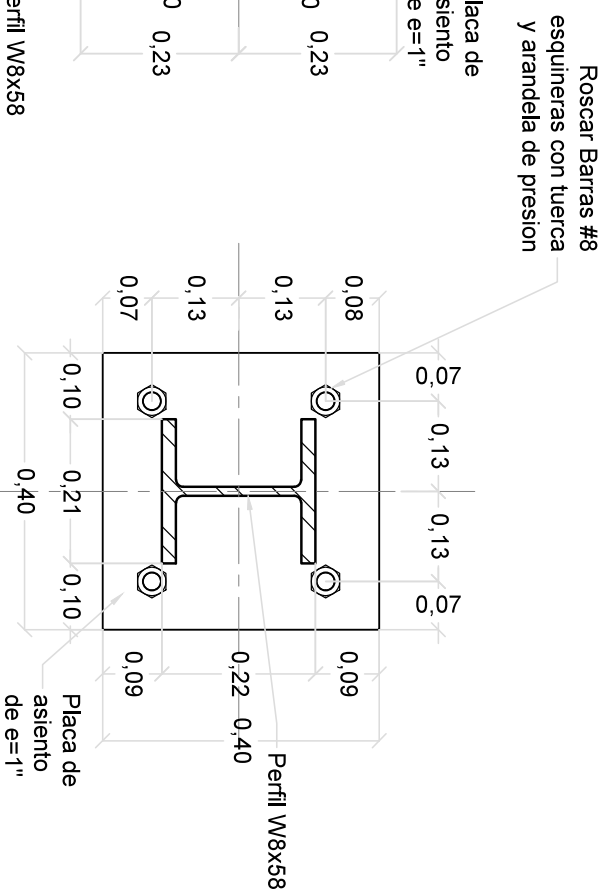

4 SECCION PLACA DE ASIENTO  
ESCALA 1:10