



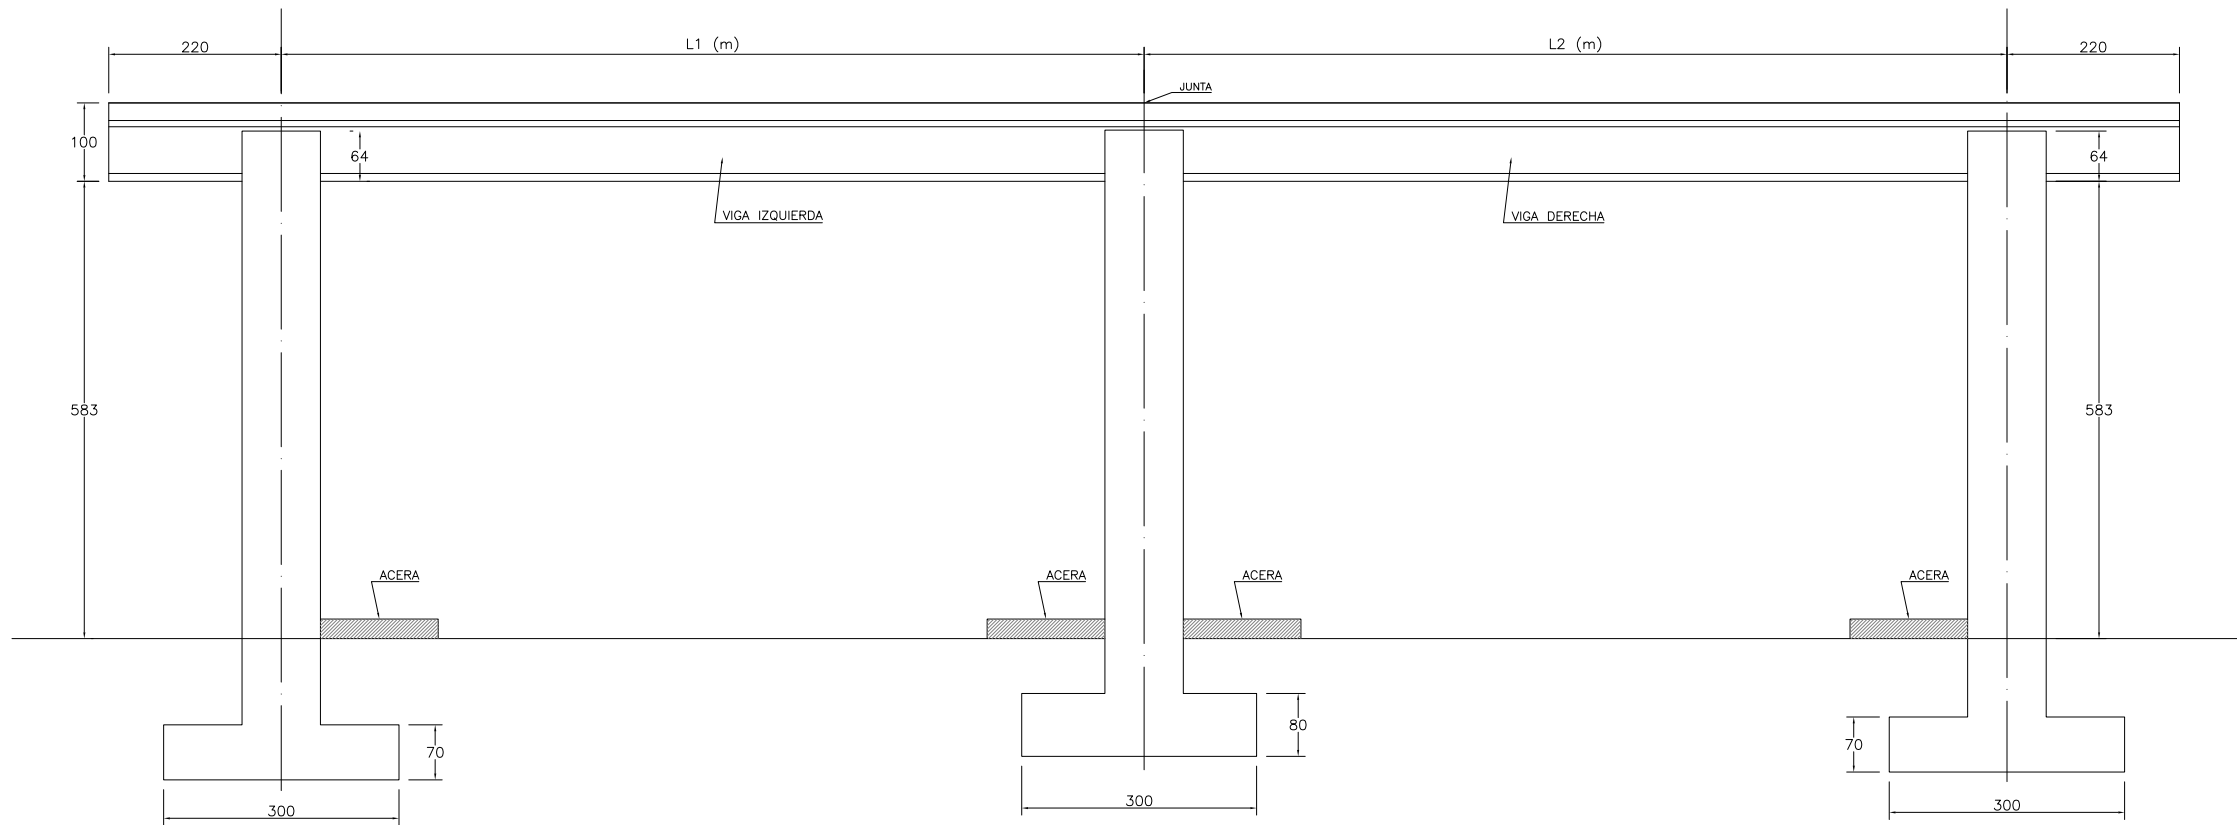

ELEVACIÓN

| PASOS PEATONALES                                          |          |                                  |        |        |
|-----------------------------------------------------------|----------|----------------------------------|--------|--------|
| LONGITUD DE LAS VIGAS DE CONCRETO EN LOS PASOS PEATONALES |          |                                  |        |        |
| No.                                                       | ESTACIÓN | UBICACIÓN                        | L1 (m) | L2 (m) |
| 1                                                         | 0+100    | Chamelecón - S.P.S               | 12.60  | 12.60  |
| 2                                                         | 0+491.78 | Chamelecón - S.P.S               | 13.20  | 13.20  |
| 3                                                         | 6+450    | 33° Calle - Estadio Olímpico     | 19.60  | 19.60  |
| 4                                                         | 6+660    | 33° Calle - Estadio Olímpico     | 14.80  | 14.80  |
| 5                                                         | 0+500    | Estadio Olímpico - Puerto Cortés | 13.60  | 13.60  |
| 6                                                         | 0+494    | Ramal/S.O - San Pedro Sula       | 13.00  | 13.00  |
| 7                                                         | 5+507    | San Pedro Sula - El Polvorín     | 16.50  | 16.50  |
| 8                                                         | 0+280    | Estadio Olímpico - Bulevar Este  | 15.50  | 15.50  |
| 9                                                         | 3+300    | 13 Calle - El Polvorín           | 14.10  | 14.10  |

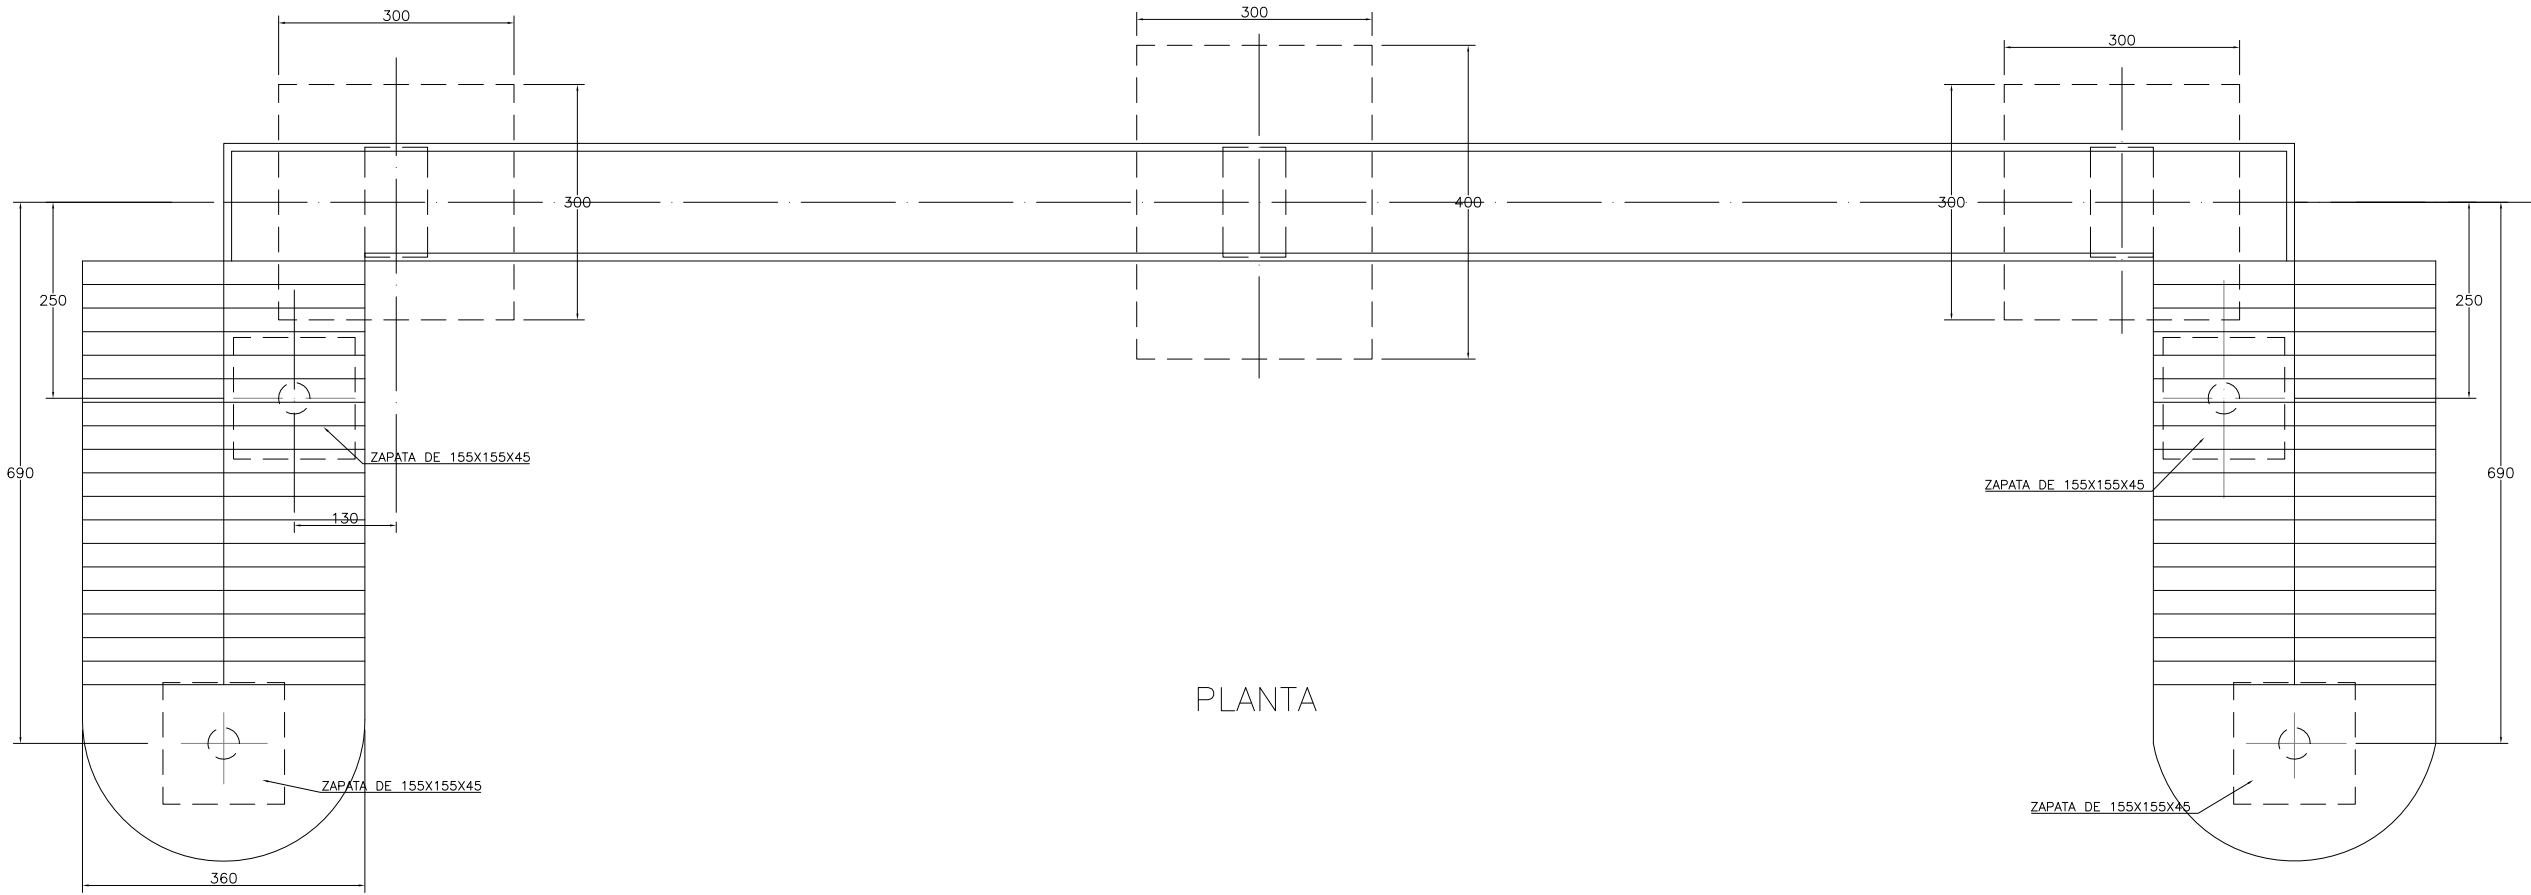

PLANTA

