




ESCUELA REPUBLICA DE JAPON

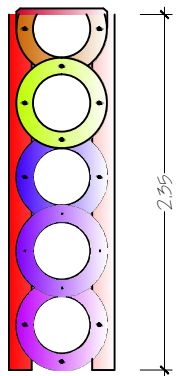


ELEVACION DE COLUMPIO
Y ESCALADOR DE LLANTAS
ESCALA 1:50

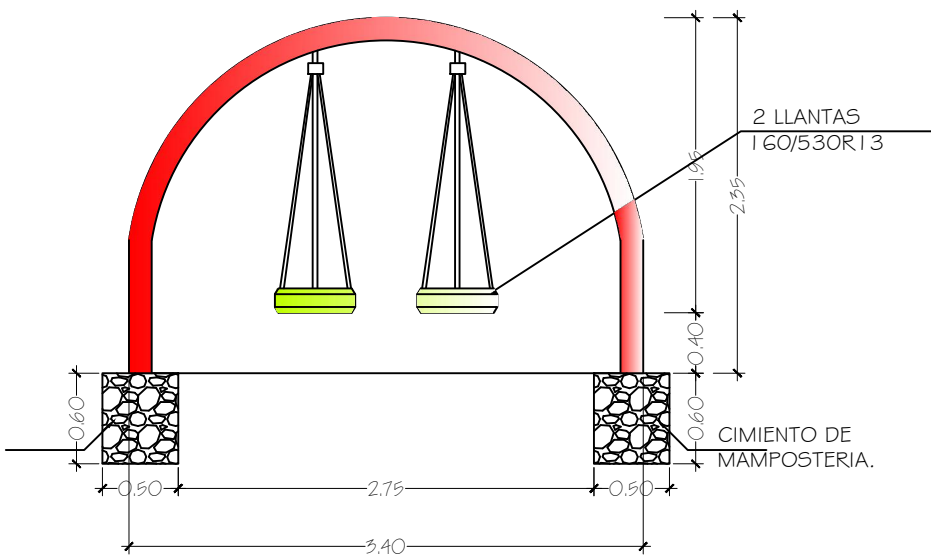


DETALLE DE COLUMPIO
Y ESCALADOR DE LLANTAS
ESCALA 1:50

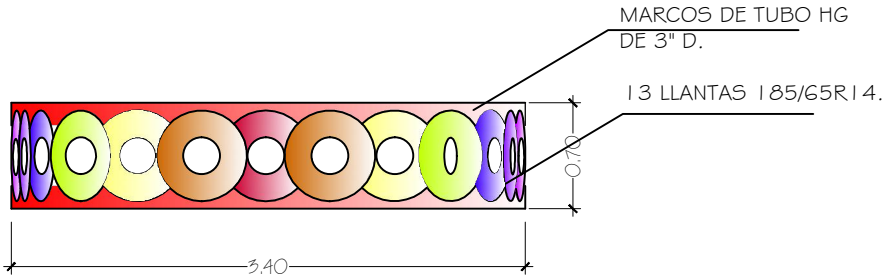


PLANTA DE COLUMPIO
Y ESCALADOR DE LLANTAS
ESCALA 1:50

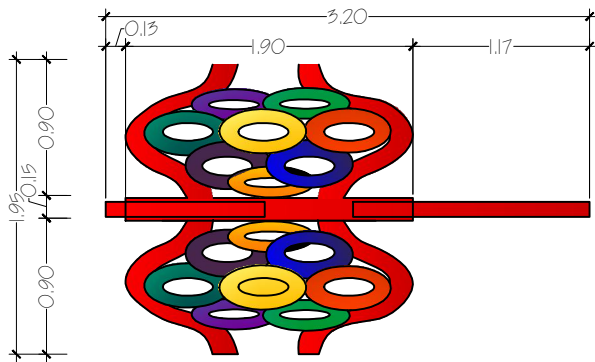

PLANTA ESCALADOR
CON LLANTAS CREDITO
ESCALA 1:50

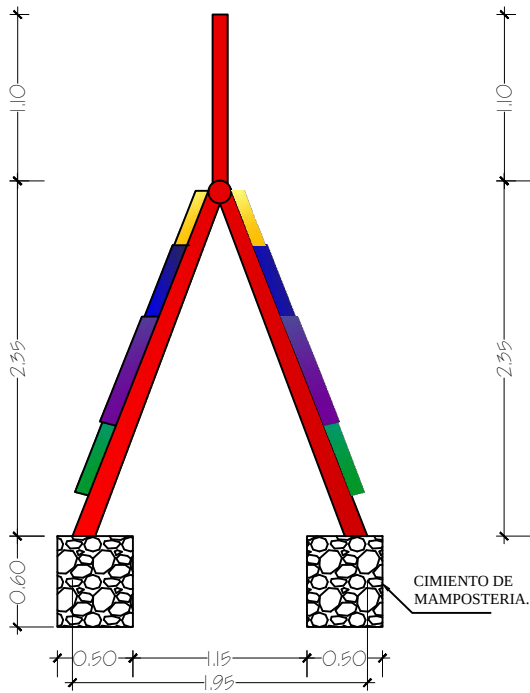

ELEVACION DE ESCALADOR
CON LLANTAS CREDITO
ESCALA 1:50

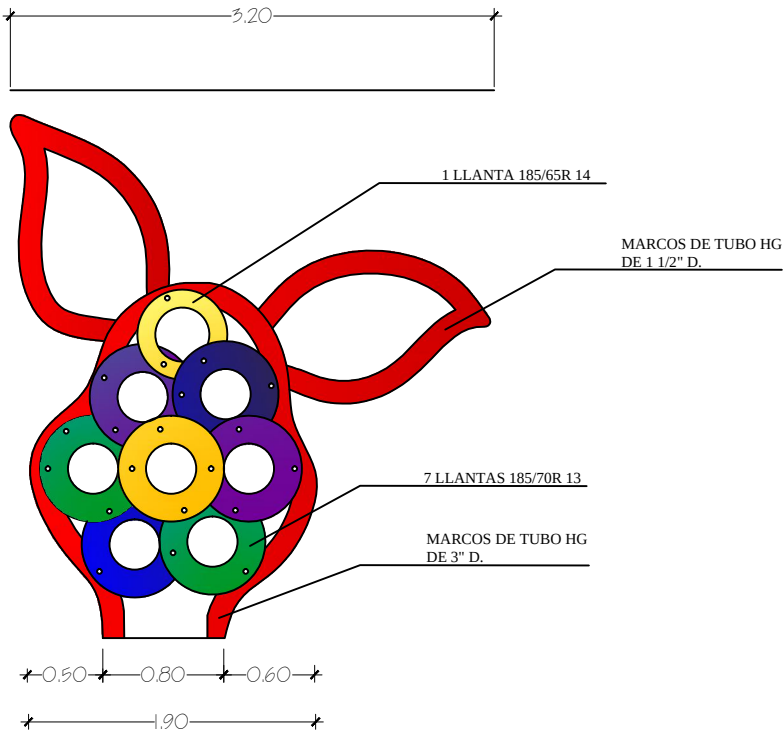

DETALLE DE ESCALADOR
CON LLANTAS CREDITO
ESCALA 1:50

PROYECTO:	REPARACION ESCUELA REPUBLICA DE JAPON CHOLOMA, CORTES	CONTENIDO:		#	HOJA
		DETALLES			13
	FONDO HONDUREÑO DE INVERSION SOCIAL	DIBUJO:		#	TOTAL
		FECHA:		SEPTIEMBRE 2013	