


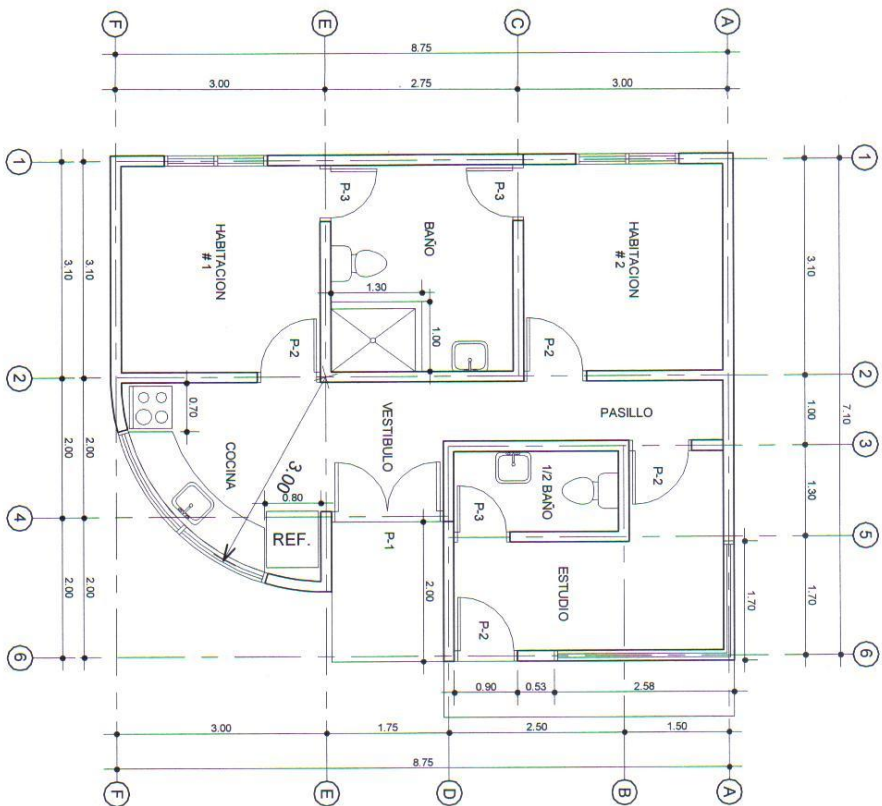


PLANTA CONSTRUCTIVA

ESC.


1:75

PROYECTO : CAPITANIA MARINA MERCANTE		HOJA Nº 1
UBICACION	CONTENIDO: PLANTA CONSTRUCTIVA	LEVANTO: DIBUO:
FECHA: NOV. / 2012		ESCALA: 1:75
TOTAL Nº 9		

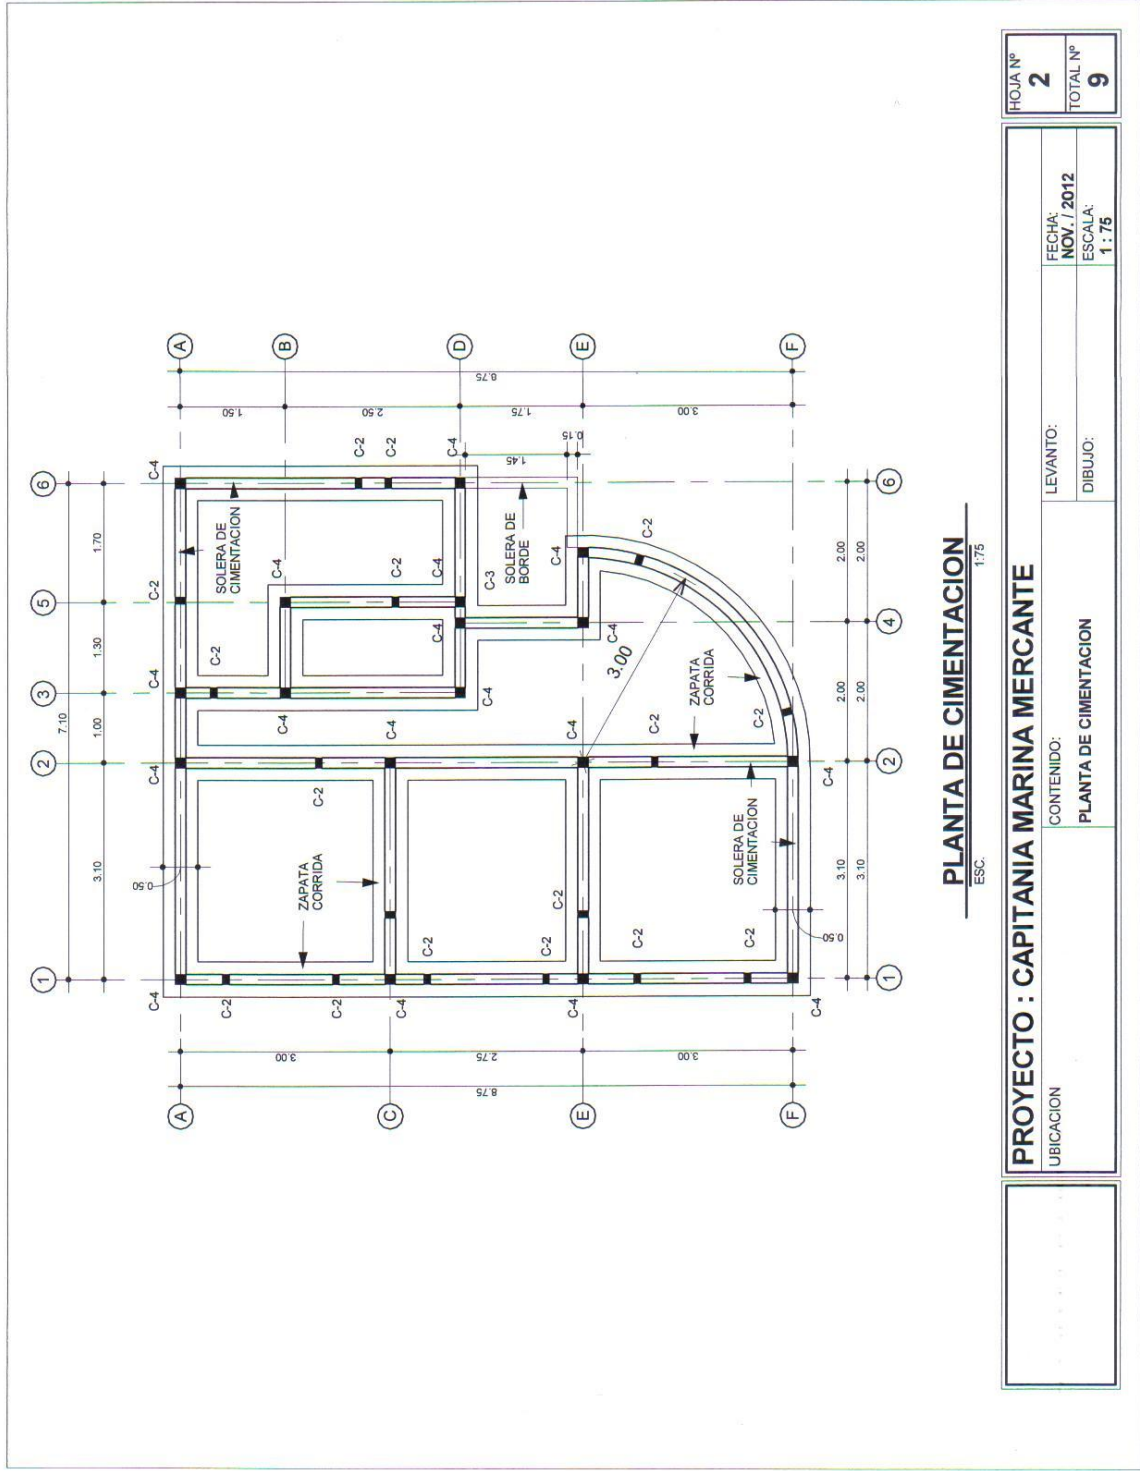

HOJA Nº	2
TOTAL Nº	9


PROYECTO : CAPITANIA MARINA MERCANTE	LEVANTO:	FECHA: NOV. / 2012
UBICACION	DIBUJO:	ESCALA: 1 : 75
CONTENIDO: PLANTA DE CIMENTACION		

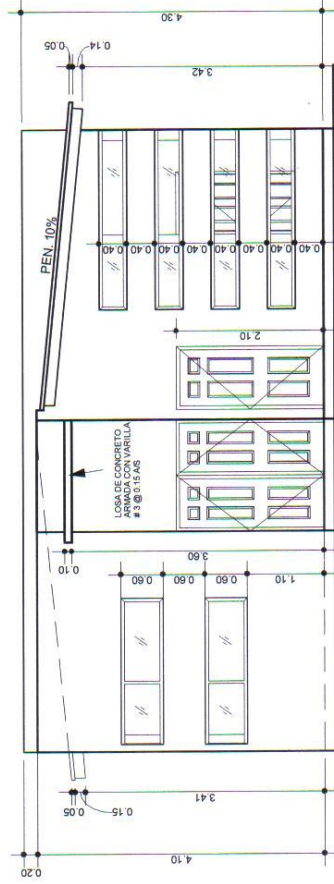

FACHADA FRONTAL ESC. 1:75

HOJA Nº	3
TOTAL Nº	9

PROYECTO : CAPITANIA MARINA MERCANTE		LEVANTO:	FECHA: NOV. / 2012
UBICACION	CONTENIDO: FACHADA FRONTAL	DIBUJO:	ESCALA: 1 : 75

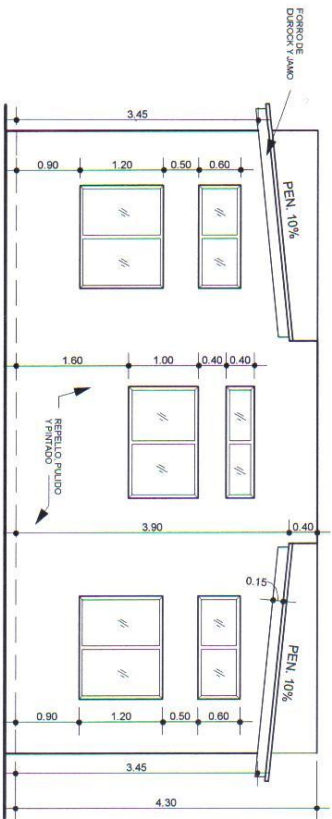


FACHADA LATERAL IZQUIERDA

ESC.


1:75

PROYECTO : CAPITANIA MARINA MERCANTE		HOJA Nº	
UBICACION		4	
CONTENIDO:		TOTAL Nº	
FACHADA LATERAL IZQUIERDA		9	
LEVANTO:		FECHA:	
DIBUJO:		NOV. / 2012	
		ESCALA:	
		1 : 75	

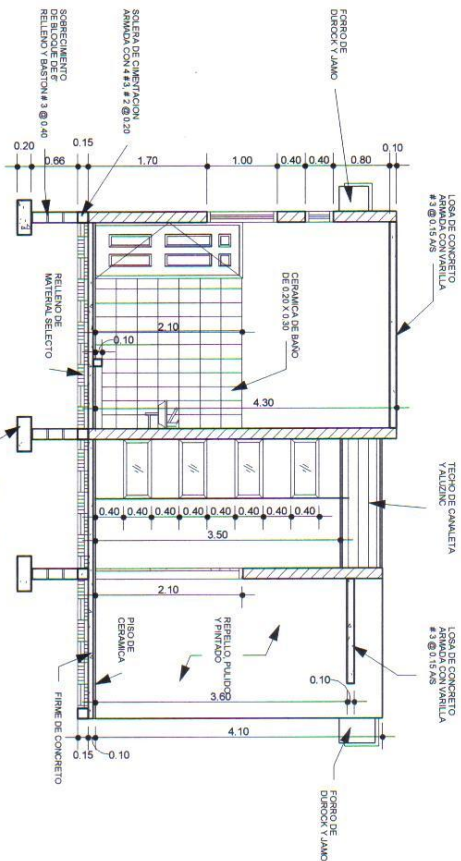


CORTE A-A'
ESC. 1:75

PROYECTO : CAPITANIA MARINA MERCANTE				HOJA Nº
UBICACION	CONTENIDO:		LEVANTO:	FECHA:
	CORTE A - A'		DIBUJO:	NOV. / 2012
				ESCALA:
				1 : 75
				TOTAL Nº
				9

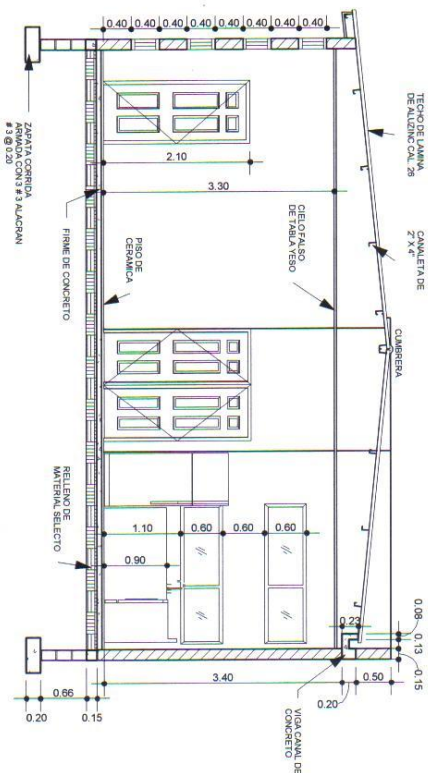

CORTE B - B'
 ESC. 1:75

PROYECTO : CAPITANIA MARINA MERCANTE		HOJA Nº
UBICACION	CONTENIDO:	LEVANTO:
	CORTE B - B'	FECHA:
		NOV. / 2012
		ESCALA:
		1 : 75
		TOTAL Nº
		9

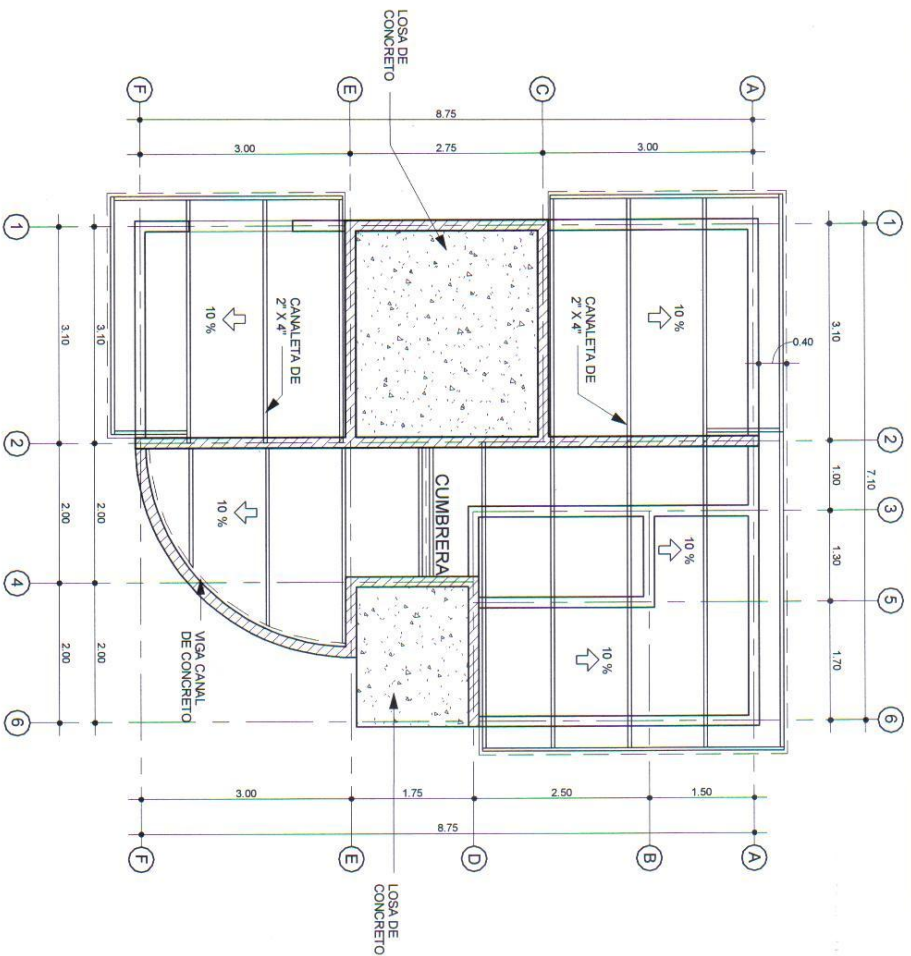

PLANTA DE TECHOS

ESC. 1/75

PROYECTO : CAPITANIA MARINA MERCANTE

UBICACION

CONTENIDO:

PLANTA DE TECHOS

LEVANTO:

DIBUJO:


FECHA:
NOV. / 2012

ESCALA:
1 : 75

HOJA Nº
7

TOTAL Nº
9

SIMBOLOGIA	
	CONDUCTOR DE ILUMINACION
	CONDUCTOR DE FUERZAS
	SALIDA DE LAMPARA DE CIELO
	SALIDA DE LAMPARA TIPO SPOT-LIGHT
	SALIDA DE LAMPARA DE CIELO SENCILLA
	SALIDA DE LAMPARA DE PARED
	INTERRUPTOR SENCILLO
	INTERRUPTOR DOBLE
	INTERRUPTOR TRIPLE
	TOMA CORRIENTE DOBLE
	TOMA CORRIENTE TRIFILAR
	SALIDA PARA TELEFONO
	SALIDA PARA ANTENA DE T.V
	NÚMERO DE CIRCUITO
	MEDIDOR DE ELECTRICIDAD
	CENTRO DE CARGA GENERAL

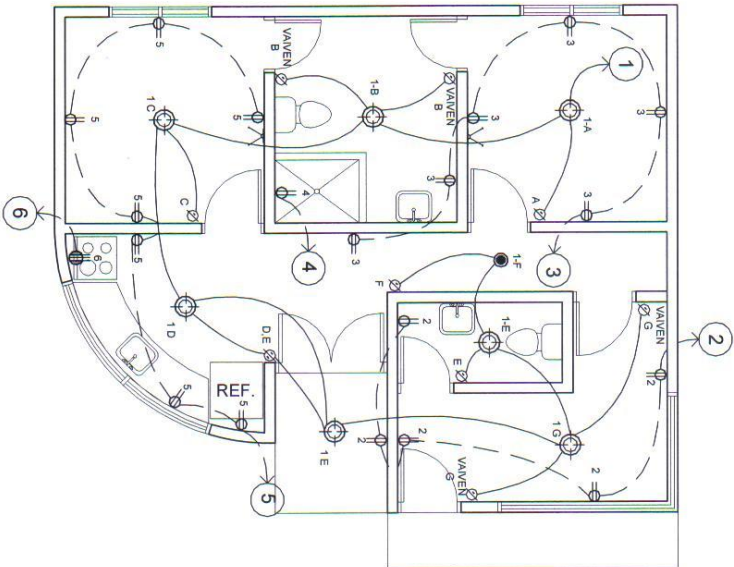


PLANTA INST. ELECTRICAS

ESC.

1:75

PROYECTO : CAPITANIA MARINA MERCANTE		FOLIA Nº	
UBICACION	CONTENIDO:	LEVANTO:	FECHA:
	PLANTA DE INST. ELECTRICAS	DIBUJO:	NOV. / 2012
			ESCALA:
			1 : 75
			TOTAL Nº
			9

SIMBOLOGIA	
	TUBERIA DE PVC PARA AGUAS NEGRAS Ø 4"
	TUBERIA DE PVC PARA AGUAS NEGRAS Ø 2" Y Ø 3"
	TUBERIA DE PVC PARA AGUA POTABLE Ø 1/2"
	DESAGUE SIFONADO Ø 2"
	BALANTE DE AGUAS NEGRAS Ø 4"
	SUBE TUBERIA DE VENTILACION Ø 2"
	SUBE TUBERIA DE AGUA POTABLE Ø 1/2"
	LLAVE DE JARDIN
	CAJA DE REGISTRO

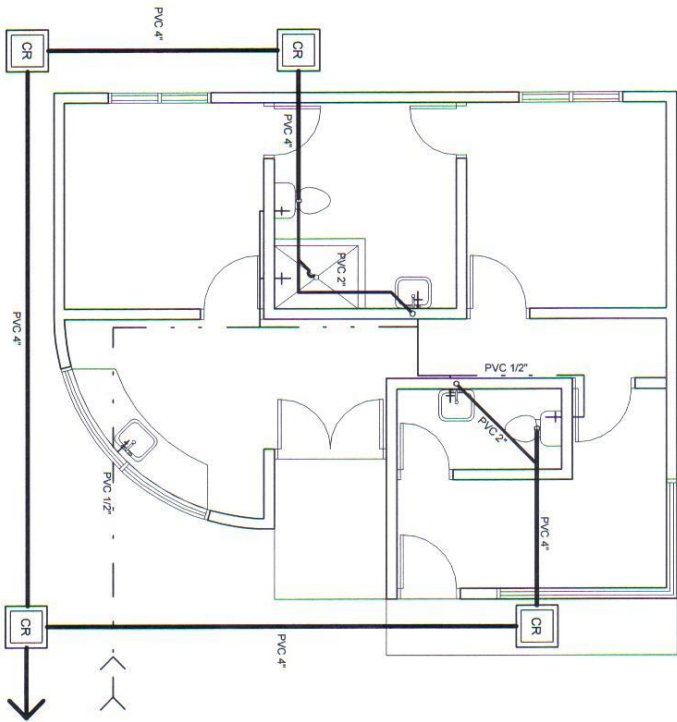

PLANTA DE INST. HIDROSANTARIAS

ESC.

1/75

PROYECTO : CAPITANIA MARINA MERCANTE		HOJA Nº	
UBICACION	CONTENIDO:	LEVANTO:	9
	PLANTA DE INST. HIDROSANTARIAS	DIBUJO:	TOTAL Nº
		FECHA:	9
		NOV. / 2012	
		ESCALA:	
		1 : 75	