



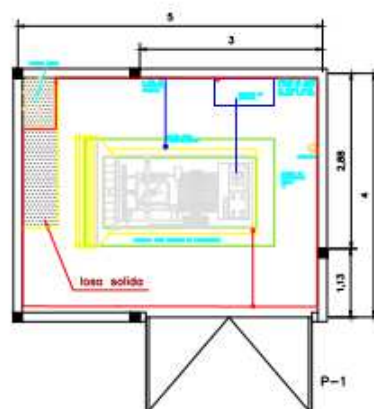

PLANTA DE DISTRIBUCION



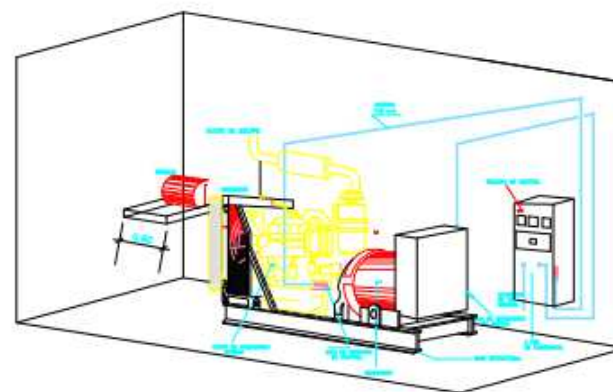


ISOMETRICO PLANTA DE EMERGENCIA

FUERZA		
	ANCHO	ALTO
PI	5.00 M	2.10 M
		MATERIAL
		METALICA


NOTAS

1. LOS PLANOS SON ESQUEMATICOS.
2. LAS VENTANAS SERAN CON MARCO DE TUBO HCO INDUSTRIAL CON MALLA COLON. LAS ESPECIFICACIONES DE LOS MATERIALES SERAN INDICADAS POR EL CONTRATANTE.
3. EL EQUIPO ELECTROGENO SERA INSONORO.
4. LAS ESPECIFICACIONES PARA EL CONDUCTOR PARA LA NUEVA ACOMETIDA SERA INDICADA POR EL CONTRATANTE.

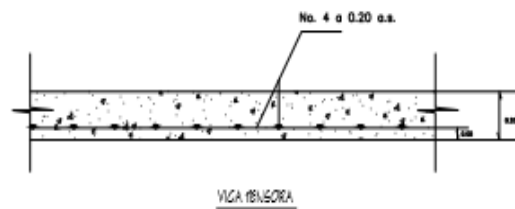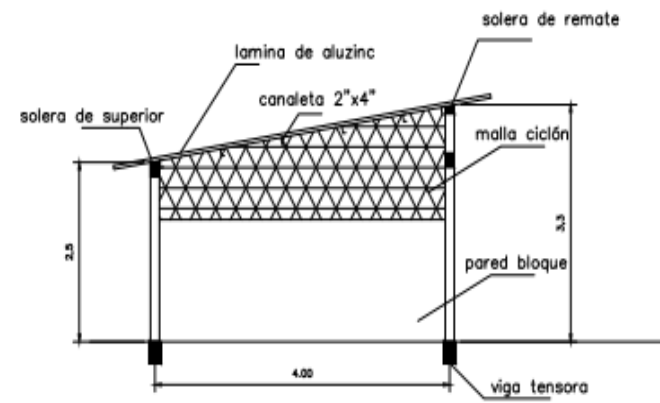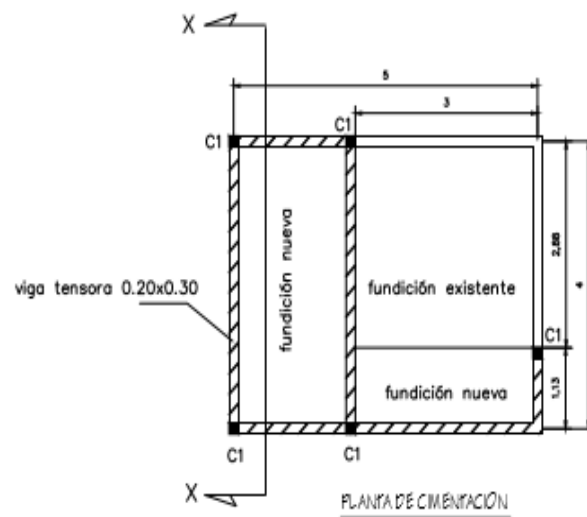


NOTAS

1. LOS PLANOS SON ESQUEMÁTICOS.
2. LAS VENTANAS SERÁN CON MARCO DE TUBO HC O INDUSTRIAL CON MALLA CICLÓN. LAS ESPECIFICACIONES DE LOS MATERIALES SERÁN INDICADAS POR EL CONTRATANTE.
3. EL EQUIPO ELÉCTRICÓGENO SERÁ INSONORO.
4. LAS ESPECIFICACIONES PARA EL CONDUCTOR PARA LA NUEVA ACOMETA SERÁ INDICADA POR EL CONTRATANTE.

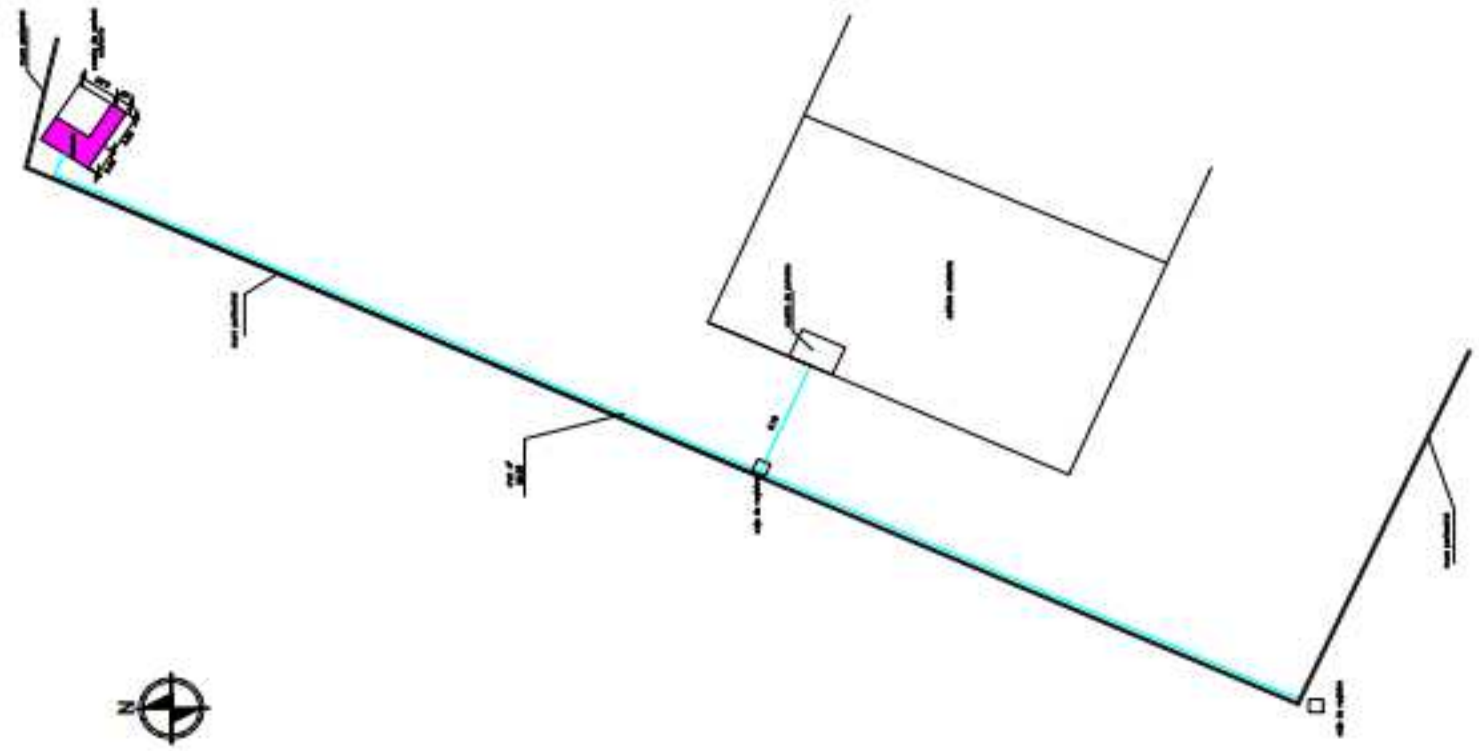


1:300



candela para combustible
perilla de platina de 1"

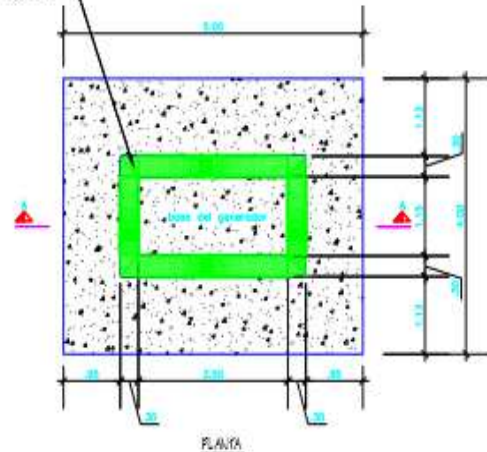

perilla de platina de 1"

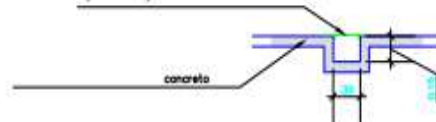

SECCION CAJALERA DE COMBUSTIBLE

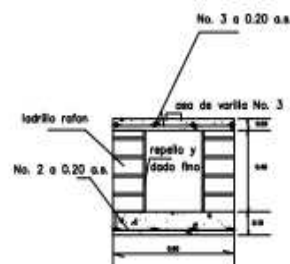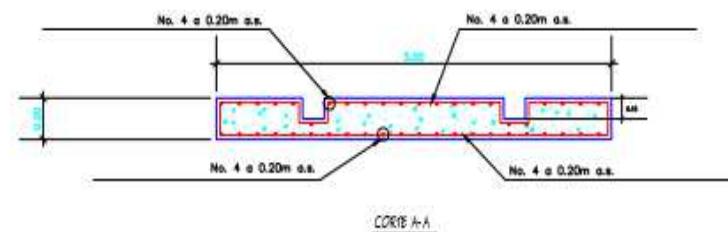

CAJA DE REGISTRO

NOTAS

1. LOS PLANOS SON ESQUEMATICOS.
2. LAS VENTANAS SERAN CON MARCO DE TUBO HG O INDUSTRIAL CON MALLA CILON. LAS ESPECIFICACIONES DE LOS MATERIALES SERAN INDICADAS POR EL CONTRATANTE.
3. EL EQUIPO EL ECTROGENO SERA INECONORO.
4. LAS ESPECIFICACIONES PARA EL CONDUCTOR PARA LA NUEVA ACOMETIDA SERA INDICADA POR EL CONTRATANTE.