

**ACTA DE RECEPCIÓN Y APERTURA DE OFERTAS
LICITACIÓN PRIVADA LP No. 070-DGOP-OO.UU.-2015**

**PROYECTO: PAVIMENTACION CON CONCRETO HIDRAULICO DE CALLES EN
COLONIA ISRAEL NORTE, COMAYAGUELA, DEPARTAMENTO DE FRANCISCO
MORAZAN.**




En la Ciudad de Comayagüela, Municipio del Distrito Central, a los dos (02) días del mes de Septiembre del año dos mil quince siendo las Diez de la mañana en punto (10:00 a.m.) en el día y hora señalada para la Recepción de las ofertas del Proyecto: **PAVIMENTACION CON CONCRETO HIDRAULICO DE CALLES EN COLONIA ISRAEL NORTE, COMAYAGUELA, DEPARTAMENTO DE FRANCISCO MORAZAN.** Se abrió la Audiencia con la comparecencia de la Comisión de Licitación integrada por él **Ing. Wilman Alfaro Alemán**, Sub Director General de Obras Públicas y Coordinador de la Comisión de Evaluación de ofertas; **Lic. Selvin Castellanos**, Jefe del Departamento Legal de la Dirección General de Obras Públicas y Sub-Coordinador de la comisión de Evaluación de ofertas, **Ing. Enrique Velásquez Alvarenga**, Jefe del Departamento de Obras Urbanísticas, **Ing. Karla Flores**, Representante del Departamento de Obras Urbanísticas, **Abog. Josué Daniel Barahona** Representante de la Secretaría General de INSEP, **P.M. Luis Gustavo Bustillo** representante de la Unidad de Auditoría Interna de INSEP (observador), siendo las 10:00 a.m. se procedió a la apertura de las ofertas correspondientes que a continuación se detallan:

No.	Contratista Individual	No. Fianza	Aseguradora	Monto de Fianza (Lps)	Vigencia de Fianza	Monto de Oferta (Lps)
1.	ARQ. JUAN FRANCISCO VILLEDA MARTIN	ZC-FL-51372-2015	Seguros CREFISA	40,000.00	02/09/2015 02/01/2016	1,995,866.56
2.	ING. JOAQUIN BARAHONA	FO-150481	Seguros DEL PAIS	39,995.00	02/09/2015 02/12/2015	1,999,594.50
3.	ING. ROBERTO ARTURO BOQUIN	FO-150485	Seguros DEL PAIS	39,980.00	02/09/2015 02/01/2016	1,997,959.36

PRESUPUESTO BASE: L. 1,999,853.64

Lo anterior en base a los Artículos 38 numeral (2), 59 de la Ley de Contratación del Estado y Artículos 110 y 123 del Reglamento de la Ley de Contratación del Estado.

Y Para constancia firmamos la presente Acta el día Miércoles 2 de Septiembre del 2015, siendo las 10:30 a.m.

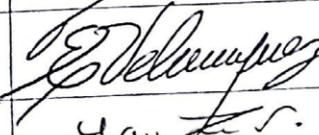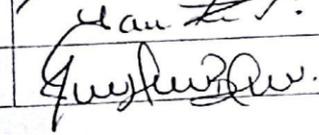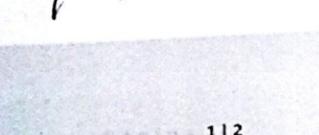No.	Nombre Completo	Cargo/Representante	Firma
1	Ing. Wilman Alfaro Alemán.	Sub - Director General de Obras Públicas y Coordinador de la Comisión de Evaluación de Ofertas.	
2	Lic. Selvin Castellanos.	Jefe del Departamento Legal de la Dirección General de Obras Públicas y Sub-Coordinador de la comisión de Evaluación de ofertas.	
3	Ing. Enrique Velásquez Alvarenga.	Jefe del Departamento de Obras Urbanísticas de la Dirección General de Obras Públicas.	
4	Ing. Karla Flores.	Representante del Departamento de Obras Urbanísticas.	
5	Abog. Josué Daniel Barahona.	Representante de la Secretaría General de INSEP	



DIRECCION GENERAL DE
OBRAS PUBLICAS
(INSEP)

6	P.M. Luis Gustavo Bustillo.	Representante de la Unidad de Auditoria Interna de INSEP (Observador)	No firma de acuerdo a Oficio 150-UAI-2013 Enviado por la Unidad de Auditoria Interna a la D.G.O.P.
7	ARQ. JUAN FRANCISCO VILLEDA MARTIN	Representante Daniel Maldonado	<i>David Maldonado</i>
8	ING. JOAQUIN BARAHONA	Representante Jennifer Banegas	<i>JMB</i>
9	ING. ROBERTO ARTURO BOQUIN	Representante Darwin Perez	<i>D. Perez</i>

INVITACION

La Secretaría de Estado en los Despachos de Infraestructura y Servicios Públicos (**INSEP**), a través de la Dirección General de Obras Públicas **INVITA**: a los Contratistas Individuales Precalificadas(os), siguientes:

No.	PROCESO	DESCRIPCION	OFERENTES
1	LP No.070-DGOP-OO.UU-2015	PAVIMENTACION CON CONCRETO HIDRAULICO DE CALLES EN COLONIA ISRAEL NORTE, COMAYAGUELA, DEPARTAMENTO DE FRANCISCO MORAZAN	1. ING. JUAN VILLEDA 2. ING. JOAQUIN BARAHONA 3. ING. ROBERTO BOQUIN

- El proyecto se financiara con Fondos Nacionales del Gobierno de Honduras.
- Los Documentos de la presente Licitación y Planos se subirán al Portal de HonduCompras para su consulta y asimismo se entregarán en forma digital en el Departamento de Obras Urbanísticas, teléfono 2225-5691, a partir **del Miercoles 19 al Viernes 21 de Agosto del presente año en un horario comprendido de 9:00 a.m. a 5:00 p.m.**, por lo que deberá traer consigo un Dispositivo de Almacenamiento para llevar dicha información.
- Las ofertas (original y 1 copia) deberán ser entregadas en forma impresa en sobres sellados a más tardar, el día **Miercoles 02 de Septiembre de 2015 a las 10:00 a.m.**, en esta Dirección General. La apertura de las ofertas se hará en base a las disposiciones establecidas en los documentos de licitación de acuerdo a los criterios señalados en la **SECCION II. DATOS DE LA LICITACIÓN (DDL) INCISO E APERTURA DE LAS OFERTAS IAO 26.1**, donde serán abiertas en presencia de las personas que asistan al acto, funcionarios designados por esta Secretaría.

ROBERTO ORDOÑEZ
MINISTRO DE INFRAESTRUCTURA
Y SERVICIOS PUBLICOS (INSEP)

TALBERT IRULA
DIRECTOR GENERAL
DE OBRAS PÚBLICAS

Comayagüela M. D. C., 19 de Agosto de 2015

OFICIO No.- 1166 -DGOP-2015

Comayagüela, M.D.C.,
19 de Agosto, 2015.

Ingeniero
JUAN FRANCISCO VILLEDA
Contratista Individual
Presente.

Estimado Ingeniero Villeda:


La Secretaría de Estado en los Despachos de Infraestructura y Servicios Públicos (INSEP), a través de la Dirección General de Obras Públicas, por medio de la presente le invita a presentar Oferta para la Licitación Privada **LP No.070-DGOP-OO.UU-2015**, correspondiente al Proyecto: **PAVIMENTACION CON CONCRETO HIDRAULICO DE CALLES EN COLONIA ISRAEL NORTE, COMAYAGUELA, DEPARTAMENTO DE FRANCISCO MORAZAN**. El Financiamiento para la realización del proceso proviene exclusivamente de Fondos Nacionales. La Licitación se efectuará conforme a los procedimientos de Licitación Privada establecidos en la Ley de Contratación del Estado y su Reglamento.


Los Documentos de la presente Licitación y Planos se subirán al Portal de HonduCompras para su consulta y asimismo se entregarán en forma digital en el Departamento de Obras Urbanísticas, teléfono 2225-5691, a partir del **Miercoles 19 al Viernes 21 de Agosto del presente año en un horario comprendido de 9:00 a.m. a 5:00 p.m.**, por lo que deberá traer consigo un Dispositivo de Almacenamiento para llevar dicha información.

Las ofertas (original y 1 copia) deberán ser entregadas en forma impresa en sobres sellados **a más tardar, el Miercoles 02 de Septiembre del 2015 a las 10:00 a.m.**, en esta Dirección General. La apertura de las ofertas se hará en base a las disposiciones establecidas en los documentos de licitación de acuerdo a los criterios señalados en la **SECCION II. DATOS DE LA LICITACIÓN (DDL) INCISO E APERTURA DE LAS OFERTAS IAO 26.1**, donde serán abiertas en presencia de las personas que asistan al acto, funcionarios designados por esta Secretaría.

Las Ofertas que se presenten fuera del plazo serán rechazadas, Todas las Ofertas deberán estar acompañadas de una Garantía de Sostenimiento de Ofertas por un monto equivalente al 2% del valor de la oferta.

Por lo anterior, me suscribo de usted.
Atentamente,

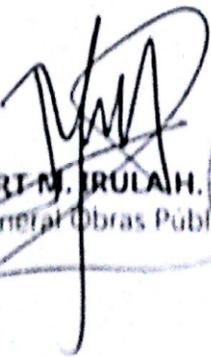
TALBERT M. JORLAN
Director General Obras Públicas

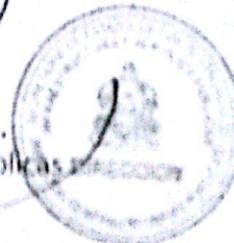

CC Depto Obras Urbanísticas
C.E. Archivo

OFICIO No.- 1167-DGOP-2015

Comayagüela, M.D.C.,
19 de Agosto, 2015.

Ingeniero
JOAQUIN BARAHONA
Contratista Individual
Presente.

Estimado Ingeniero Barahona:

La Secretaría de Estado en los Despachos de Infraestructura y Servicios Públicos (INSEP), a través de la Dirección General de Obras Públicas, por medio de la presente le invita a presentar Oferta para la Licitación Privada **LP No.070-DGOP-OO.UU-2015**, correspondiente al Proyecto: **PAVIMENTACION CON CONCRETO HIDRAULICO DE CALLES EN COLONIA ISRAEL NORTE, COMAYAGUELA, DEPARTAMENTO DE FRANCISCO MORAZAN**. El Financiamiento para la realización del proceso proviene exclusivamente de Fondos Nacionales. La Licitación se efectuará conforme a los procedimientos de Licitación Privada establecidos en la Ley de Contratación del Estado y su Reglamento.

Los Documentos de la presente Licitación y Planos se subirán al Portal de HonduCompras para su consulta y asimismo se entregarán en forma digital en el Departamento de Obras Urbanísticas, teléfono 2225-5691, a partir del **Miercoles 19 al Viernes 21 de Agosto del presente año en un horario comprendido de 9:00 a.m. a 5:00 p.m.**, por lo que deberá traer consigo un Dispositivo de Almacenamiento para llevar dicha información.

Las ofertas (original y 1 copia) deberán ser entregadas en forma impresa en sobres sellados **a más tardar, el Miercoles 02 de Septiembre del 2015 a las 10:00 a.m.**, en esta Dirección General. La apertura de las ofertas se hará en base a las disposiciones establecidas en los documentos de licitación de acuerdo a los criterios señalados en la **SECCION II. DATOS DE LA LICITACIÓN (DDL) INCISO E APERTURA DE LAS OFERTAS IAO 26.1**, donde serán abiertas en presencia de las personas que asistan al acto, funcionarios designados por esta Secretaría.

Las Ofertas que se presenten fuera del plazo serán rechazadas, Todas las Ofertas deberán estar acompañadas de una Garantía de Sostenimiento de Ofertas por un monto equivalente al 2% del valor de la oferta.

Por lo anterior, me suscribo de usted.
Atentamente,

TALBERT M. IRULA H.
Director General Obras Públicas



CC. Depto. Obras Urbanísticas
Cc. Archivo

OFICIO No.- 1168 -DGOP-2015

Comayagüela, M.D.C.,
19 de Agosto, 2015.

Ingeniero
ROBERTO ARTURO BOQUIN
Contratista Individual
Presente.

Estimado Ingeniero Boquin:

La Secretaría de Estado en los Despachos de Infraestructura y Servicios Públicos (INSEP), a través de la Dirección General de Obras Públicas, por medio de la presente le invita a presentar Oferta para la Licitación Privada **LP No.070-DGOP-OO.UU-2015**, correspondiente al Proyecto: **PAVIMENTACION CON CONCRETO HIDRAULICO DE CALLES EN COLONIA ISRAEL NORTE, COMAYAGUELA, DEPARTAMENTO DE FRANCISCO MORAZAN**. El Financiamiento para la realización del proceso proviene exclusivamente de Fondos Nacionales. La Licitación se efectuará conforme a los procedimientos de Licitación Privada establecidos en la Ley de Contratación del Estado y su Reglamento.

Los Documentos de la presente Licitación y Planos se subirán al Portal de HonduCompras para su consulta y asimismo se entregarán en forma digital en el Departamento de Obras Urbanísticas, teléfono 2225-5691, a partir del **Miércoles 19 al Viernes 21 de Agosto del presente año en un horario comprendido de 9:00 a.m. a 5:00 p.m.**, por lo que deberá traer consigo un Dispositivo de Almacenamiento para llevar dicha información.

Las ofertas (original y 1 copia) deberán ser entregadas en forma impresa en sobres sellados **a más tardar, el Miércoles 02 de Septiembre del 2015 a las 10:00 a.m.**, en esta Dirección General. La apertura de las ofertas se hará en base a las disposiciones establecidas en los documentos de licitación de acuerdo a los criterios señalados en la **SECCION II. DATOS DE LA LICITACIÓN (DDL) INCISO E APERTURA DE LAS OFERTAS IAO 26.1**, donde serán abiertas en presencia de las personas que asistan al acto, funcionarios designados por esta Secretaría.


Las Ofertas que se presenten fuera del plazo serán rechazadas, Todas las Ofertas deberán estar acompañadas de una Garantía de Sostenimiento de Ofertas por un monto equivalente al 2% del valor de la oferta.

Por lo anterior, me suscribo de usted.
Atentamente,


TALBERT M. IRULA H.
Director General Obras Públicas




CC Depto. Obras Urbanísticas
CC Archivo

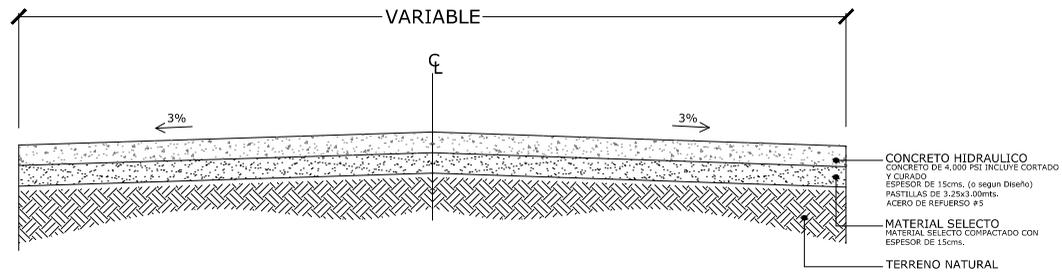

DETALLE DE SECCION TIPICA DE CONCRETO HIDRAULICO
ESCALA: S/E

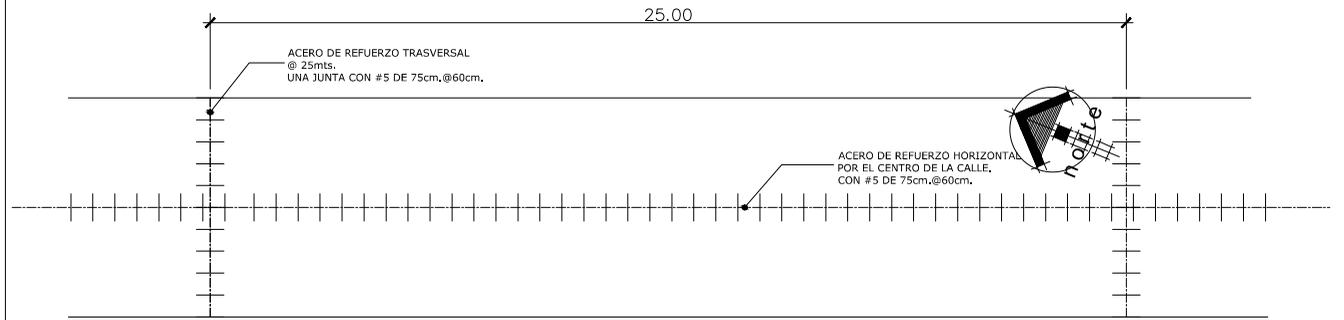


DETALLE DE SECCION DE ACERO DE REFUERZO
ESCALA: S/E

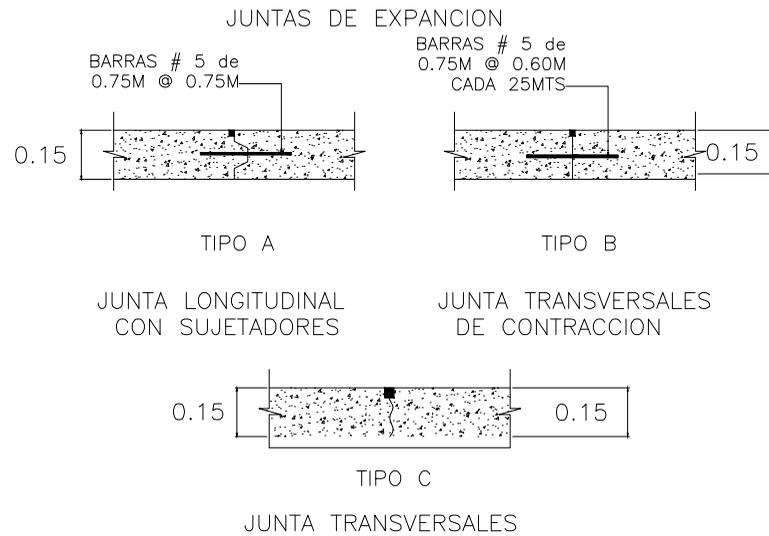


NOTA:

- EL CONCRETO DE BERA TENER UN MODULO DE RUPURA A LOS 28 DIAS DE EDAD $F'c = 4,000$ PSI O SEGUN DISEÑO
- SE PROCURA QUE LAS JUNTAS TRANSVERSALES
- EL ESPESOR DE LA LOSA SERA DE 15cm CON UNA SUB BASE DE 15cm

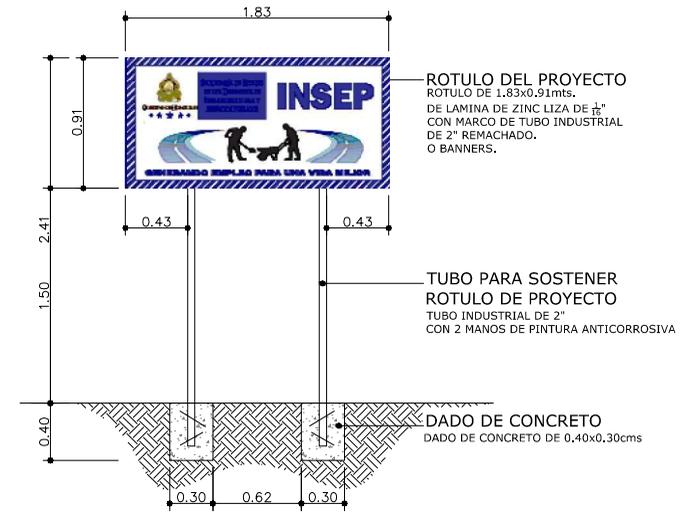

DETALLE DE ROTULO DEL PROYECTO
ESCALA: S/E

Proyecto: PAVIMENTACION DE CALLES CONCRETO HIDRAULICO	Contenido: DETALLES	Levantó: OBRAS URBANISTICAS	 GOBIERNO DE HONDURAS	 DIRECCION GENERAL DE OBRAS PUBLICAS	Calculó: ING. KARLA FLORES	Fecha: JULIO 2015	Hoja: 2
Ubicación: <small>824655142571420565146820255-51</small> <small>827655112571420565146820255-51</small>		Digitalizó: OBRAS URBANISTICAS			Revisó: ING. ENRIQUE VELASQUEZ	Escala: SIN ESCALA	De: 2
		Diseñó: ING. KARLA FLORES			Aprobó: TALVERT M. IRULA		

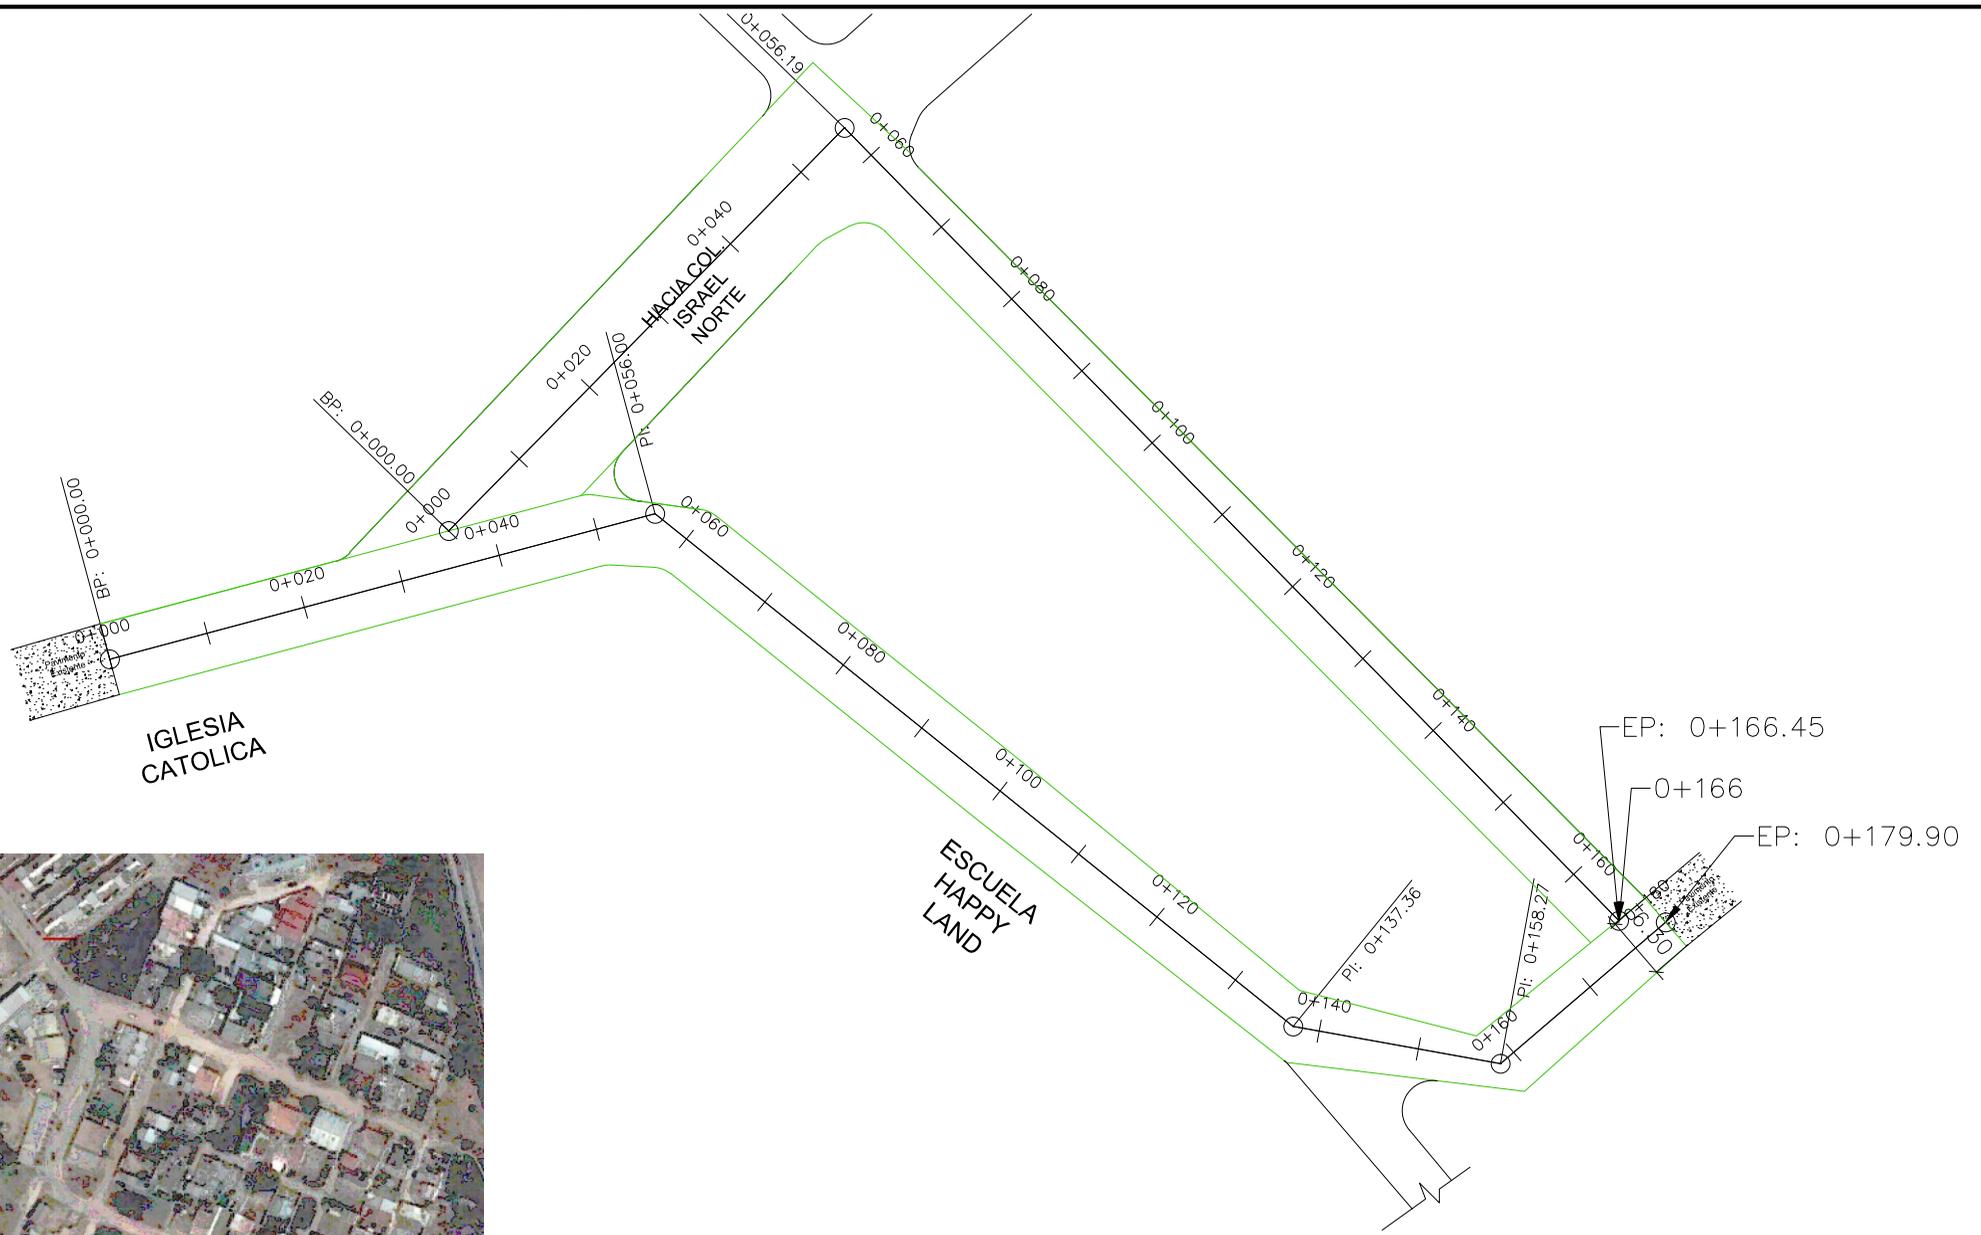

Proyecto: PAVIMENTACION DE CALLES CONCRETO HIDRAULICO	Contenido: PLANTA GENERAL	Levantó: OBRAS URBANISTICAS	 <p>GOBIERNO DE HONDURAS</p> <p>SECRETARIA DE PLANEACION Y SERVICIOS URBANICOS Y SANEAMIENTO</p>	 <p>OBRAS PÚBLICAS</p>	 <p>DIRECCION GENERAL DE OBRAS PÚBLICAS</p>	Calculó: ING. KARLA FLORES	Fecha: JULIO 2015	Hoja: 1
Ubicación:		Digitalizó: OBRAS URBANISTICAS				Revisó: ING. ENRIQUE VELASQUEZ	Escala: 1:750 H 1: V	De: 2
		Diseñó: ING. KARLA FLORES				Aprobó: TALVERT M. IRULA		