

ACTA DE DECLARACION DE PROCESO DESIERTO
LICITACIÓN PRIVADA LP No. 072-DGOP-OO.UU.-2015



PROYECTO: "PAVIMENTACION CON CONCRETO HIDRAULICO DE CALLES EN COLONIA AURORA ETAPA I Y II, M.D.C DEPARTAMENTO DE FRANCISCO MORAZAN"

En la Ciudad de Comayagüela, Municipio del Distrito Central, a los ocho (08) días del mes de Septiembre del año dos mil quince siendo las diez de la mañana en punto (10:00 a.m.) en el día y hora señalada para la Recepción y Apertura de las Ofertas del Proyecto de: **"PAVIMENTACION CON CONCRETO HIDRAULICO DE CALLES EN COLONIA AURORA ETAPA I Y II, M.D.C DEPARTAMENTO DE FRANCISCO MORAZAN"** LP No. 072-DGOP-OO.UU-2015, se abrió la Audiencia con la comparecencia de la Comisión de Evaluación de Ofertas integrada por él **Ing. Wilman Danilo Alfaro Alemán**, Sub Director General de Obras Públicas y Coordinador de la Comisión de Evaluación de Ofertas, **Lic. Selvín Castellanos**, Jefe del Departamento Legal de Obras Públicas y Sub-Coordinador de la Comisión de Evaluación de Ofertas, **Arq. Juana Esther Diaz Tinoco**, Representante del Jefe del Departamento de Obras Urbanísticas, **Ing. Delmer Ely Aguilar Zelaya**, Representante del Departamento de Obras Urbanísticas, **Abg. Josué Daniel Barahona** Representante de la Secretaría General de INSEP, **P.M. Luis Bustillo** representante de la Unidad de Auditoría Interna de INSEP (observador).

No.	Contratistas Individuales	No. Fianza	Aseguradora	Monto de Fianza (L.)	Vigencia de Fianza	Monto de Oferta (L.)
1.	CONSTRUCTORA CRUZ ARMIJO S. DE R.L			No presentó oferta.		
2.	EMPRESA DE DESARROLLO S. DE R.L (EDESA)			No presentó oferta.		
3.	CONSTRUCTORA RAMAR S. DE R.L			No presentó oferta.		

Se declara desierto este proceso de Licitación Privada LP No. 072-DGOP-OO.UU.2015 en virtud de la no presentación de ofertas, según lo establece la Ley de Contratación del Estado en su Artículo 57 y artículo 38 numeral 2.

Para constancia firmamos la presente Acta el día Martes 8 de septiembre del 2015, siendo las 10:58 a.m.

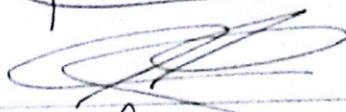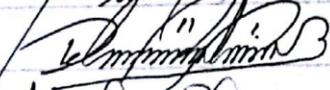No.	Nombre Completo	Cargo/Representante	Firma
1.	Ing. Wilman Alfaro Alemán	Sub - Director General de Obras Públicas y Coordinador de la Comisión de Evaluación de Ofertas.	
2.	Lic. Selvin Castellanos	Jefe del Departamento Legal Dirección General de Obras Públicas y Sub Coordinador de la Comisión de Evaluación de Ofertas.	
3.	Arq. Juana Esther Díaz Tinoco	Representante del Jefe del Departamento de Obras Urbanísticas de la Dirección General de Obras Públicas.	
4.	Ing. Delmer Ely Aguilar Zelaya	Representante del Departamento de Obras Urbanísticas.	
5.	Abg. Josue Daniel Barahona	Representante de la Secretaria General de INSEP	
6.	P.M. Luis Bustillo	Representante de la Unidad de Auditoria Interna de INSEP (Observador)	No firma de acuerdo a Oficio 150-UAI-2013 Enviado por la Unidad de Auditoria Interna a la D.G.O.P.

INVITACION

La Secretaría de Estado en los Despachos de Infraestructura y Servicios Públicos (**INSEP**), a través de la Dirección General de Obras Públicas **INVITA**: a los Contratistas Individuales Precalificadas(os), siguientes:

No.	PROCESO	DESCRIPCION	OFERENTES
1	LP No.072-DGOP-OO.UU-2015	PAVIMENTACION CON CONCRETO HIDRAULICO DE CALLES EN COLONIA AURORA ETAPA I Y II , M.D.C DEPARTAMENTO DE FRANCISCO MORAZAN	<ol style="list-style-type: none"> 1. CONSTRUCTORA CRUZ ARMIJO S. DE R.L 2. EMPRESA DE DESARROLLO S. DE R.L (EDESA) 3. CONSTRUCTORA RAMAR S. DE R.L

- El proyecto se financiara con Fondos Nacionales del Gobierno de Honduras.
- Los Documentos de la presente Licitación y Planos se subirán al Portal de HonduCompras para su consulta y asimismo se entregarán en forma digital en el Departamento de Obras Urbanísticas, teléfono 2225-5691, a partir **del Martes 25 al Jueves 27 de Agosto del presente año en un horario comprendido de 9:00 a.m. a 5:00 p.m.**, por lo que deberá traer consigo un Dispositivo de Almacenamiento para llevar dicha información.
- Las ofertas (original y 1 copia) deberán ser entregadas en forma impresa en sobres sellados a más tardar, el día **Martes 08 de Septiembre de 2015 a las 10:00 a.m.**, en esta Dirección General. La apertura de las ofertas se hará en base a las disposiciones establecidas en los documentos de licitación de acuerdo a los criterios señalados en la **SECCION II. DATOS DE LA LICITACIÓN (DDL) INCISO E APERTURA DE LAS OFERTAS IAO 26.1**, donde serán abiertas en presencia de las personas que asistan al acto, funcionarios designados por esta Secretaría.

ROBERTO ORDOÑEZ
MINISTRO DE INFRAESTRUCTURA
Y SERVICIOS PUBLICOS (INSEP)


TALBERT IRULA
DIRECTOR GENERAL
DE OBRAS PÚBLICAS

Comayagüela M. D. C., 25 de Agosto de 2015



ESCALA: S/E

BARRAS # 5 de 0.75M @ 0.75M

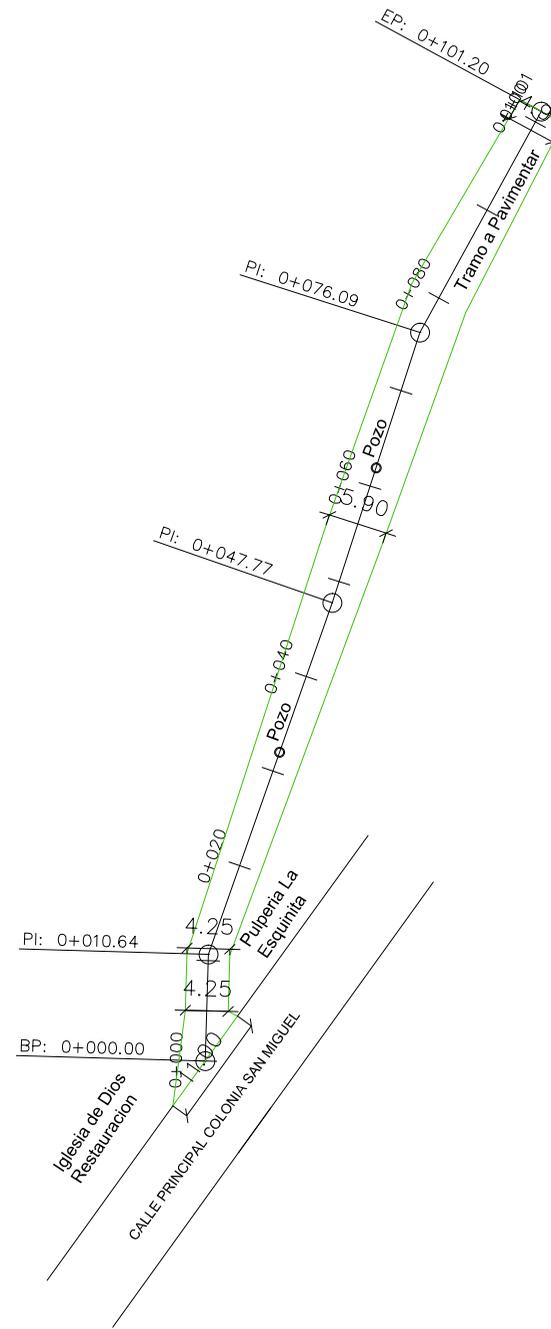

0.43


Proyecto: PAVIMENTACION DE CALLES CONCRETO HIDRAULIC	Contenido: PLANTA GENERAL
Ubicación: COL. LA COLONIA DEL CENTRO DE LA CIUDAD DE SAN MIGUEL DE BUENAVISTA	

Levantó: OBRAS URBANISTICAS
Digitalizó: OBRAS URBANISTICAS
Diseñó: ING. DELMER AGUILAR




Calculó:	ING. DELMER AGUILAR
Revisó:	ING. ENRIQUE VELASQUEZ
Aprobó:	TALVERT M. IRULA


Fecha: JULIO 2015	Hoja: 1
Escala: 1:750 H 1: V	De: 2

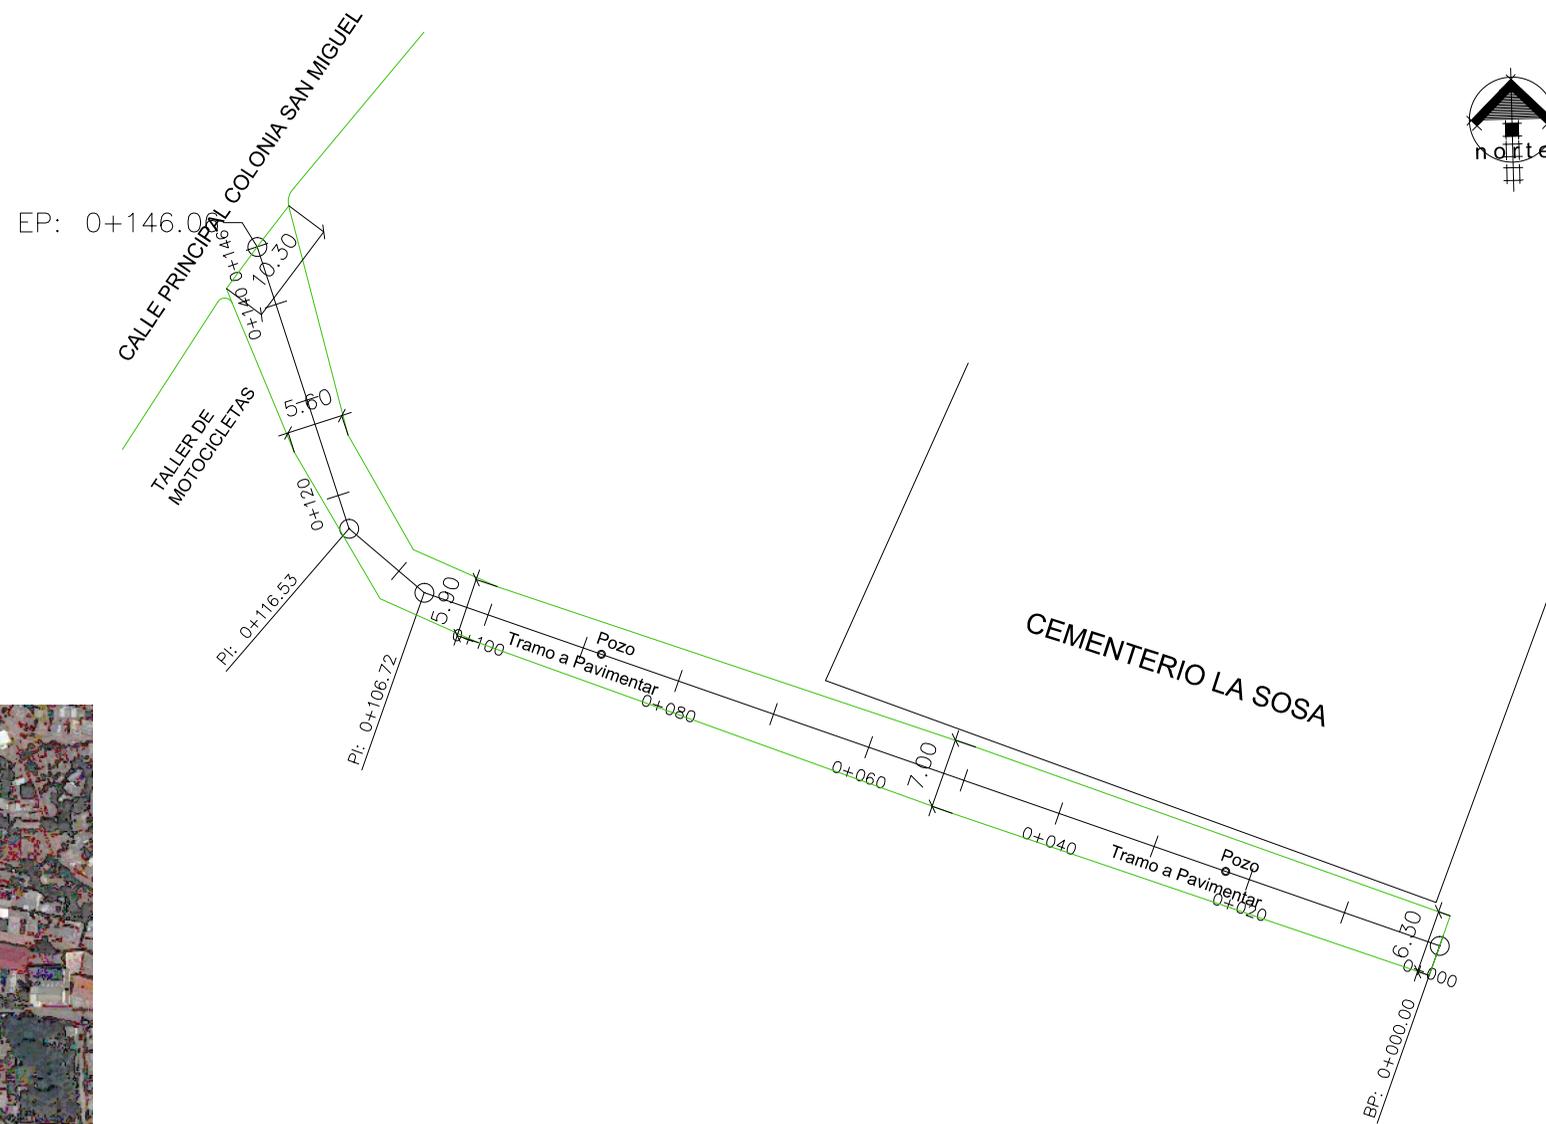

Proyecto: PAVIMENTACION DEL CALLE CONCRETO HIDRAULIC	Contenido: PLANTA GENERAL	Levantó: OBRAS URBANISTICAS	 SECRETARIA DE ESTADO EN LOS DEPARTAMENTOS DE OBRAS PUBLICAS Y SERVICIOS PUBLICOS (SEOP)	 DIRECCION GENERAL DE OBRAS PUBLICAS	Calculó: ING. DELMER AGUILAR	Fecha: JULIO 2015	Hoja: 1
Ubicación:	Digitalizó: OBRAS URBANISTICAS	Revisó: ING. ENRIQUE VELASQUEZ			Escala: 1:750 H 1: V	De: 2	
Diseñó: ING. DELMER AGUILAR	Aprobó: TALVERT M. IRULA						

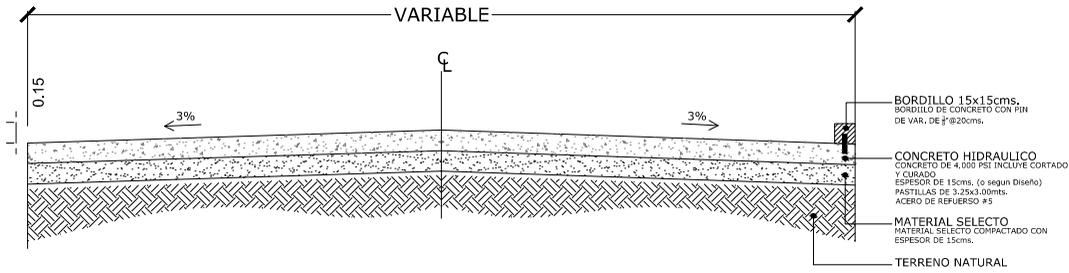

DETALLE DE SECCION TIPICA DE CONCRETO HIDRAULICO

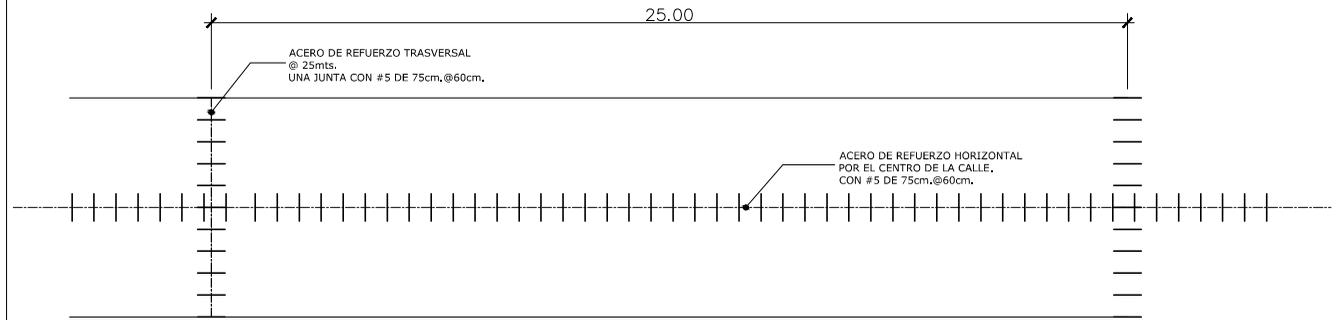

DETALLE DE SECCION DE ACERO DE REFUERZO
ESCALA: S/E

JUNTAS DE EXPANSION

BARRAS # 5 de
0.75M @ 0.60M
CADA 25MTS



TIPO B

JUNTA TRANSVERSALES DE CONTRACCION




TIPO C


JUNTA TRANSVERSALES

NOTA:

1. EL CONCRETO DEBEA ENER UN MODULO DE RUTURA A LOS 28 DIAS DE EDAD F'c = 4,000 PSI O SEGUN DISEÑO
2. SE PROCURA QUE LAS JUNTAS JUNTA TRANSVERSALES
3. EL ESPESOR DE LA LOSA SERA DE 150cm CON UNA SLB BASE DE 150cm

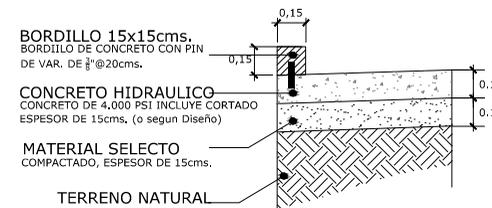

DETALLE DE BORDILLO DE CONCRETO HIDRAULICO

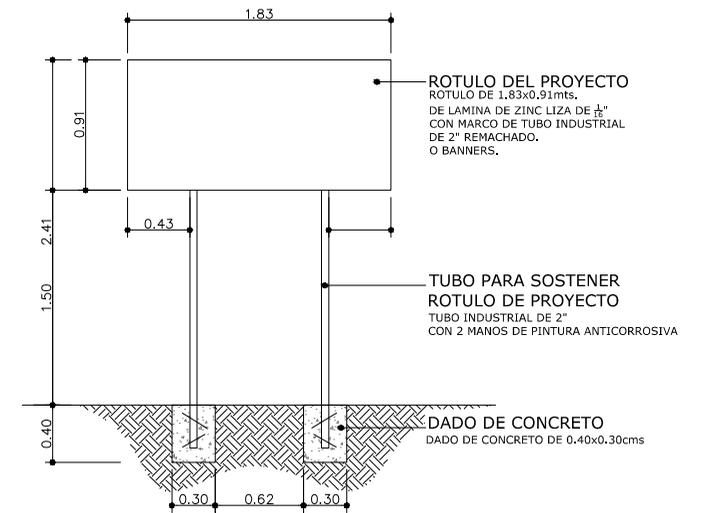

DETALLE DE ROTULO DEL PROYECTO
ESCALA: S/E


Proyecto: PAVIMENTACION DE LA CALLE CONCRETO HIDRAULIC	Contenido: PLANTA GENERAL
Ubicación: COL. LA AURORA III ENTRADA TEGUCIGALPA FRANCISCO	

Levantó: OBRAS URBANISTICAS
Digitalizó: OBRAS URBANISTICAS
Diseñó: ING. DELMER AGUILAR




Calculó: ING. DELMER AGUILAR
Revisó: ING. ENRIQUE VELASQUEZ
Aprobó: TALVERT M. IRULA

Fecha: JULIO 2015	Hoja: 2
Escala: SIN ESCALA	De: 2

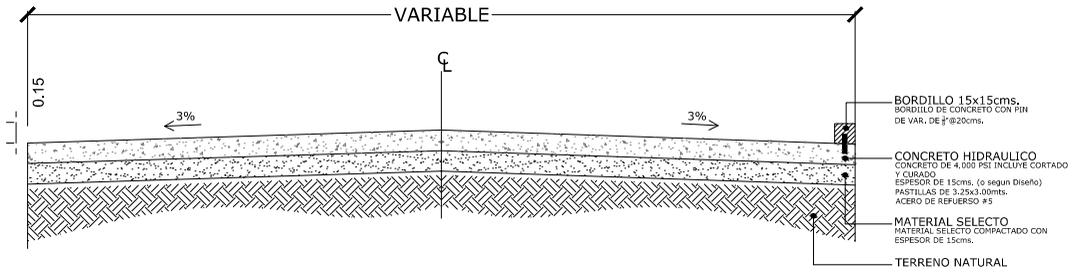

DETALLE DE SECCION TIPICA DE CONCRETO HIDRAULICO

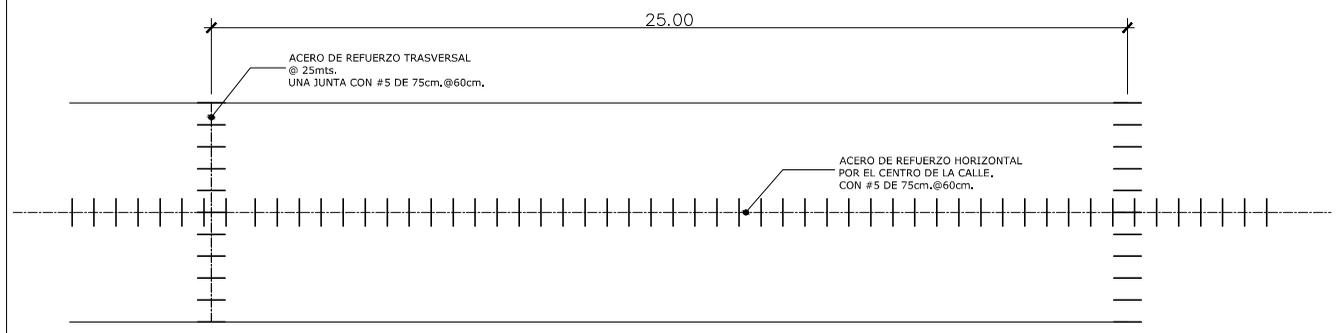

DETALLE DE SECCION DE ACERO DE REFUERZO
ESCALA: S/E

JUNTAS DE EXPANSION
BARRAS # 5 de
0.75M @ 0.60M
CADA 25MTS



TIPO B

JUNTA TRANSVERSALES DE CONTRACCION




TIPO C


JUNTA TRANSVERSALES

NOTA:

1. EL CONCRETO DEBEA ENER UN MODULO DE FORTURA A LOS 28 DIAS DE EDAD F'c = 4,000 PSI O SEGUN DISEÑO
2. SE PROCURA QUE LAS JUNTAS JUNTA TRANSVERSALES
3. EL ESPESOR DE LA LOSA SERA DE 150cm CON UNA SLB BASE DE 150cm

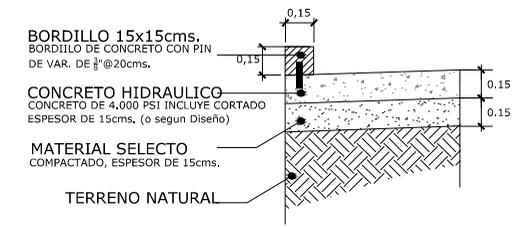

DETALLE DE BORDILLO DE CONCRETO HIDRAULICO

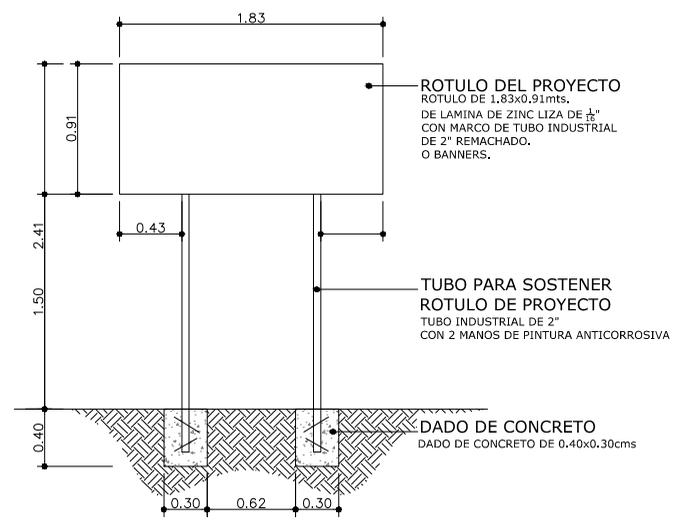

DETALLE DE ROTULO DEL PROYECTO
ESCALA: S/E