

ACTA DE RECEPCIÓN Y APERTURA DE OFERTAS
LICITACIÓN PRIVADA LP No. 073-DGOP-OO.UU.-2015

PROYECTO: "PAVIMENTACION CON CONCRETO HIDRAULICO DE CALLES EN BARRIO EL CHILE, COMAYAGUELA M.D.C DEPARTAMENTO DE FRANCISCO MORAZAN".







En la Ciudad de Comayagüela, Municipio del Distrito Central, a los ocho (08) días del mes de Septiembre del año dos mil Quince, siendo las diez de la mañana en punto (10:00 a.m.) en el día y hora señalada para la Recepción y Apertura de la Oferta del Proyecto: "PAVIMENTACION CON CONCRETO HIDRAULICO DE CALLES EN BARRIO EL CHILE, COMAYAGUELA M.D.C DEPARTAMENTO DE FRANCISCO MORAZAN". LP No. 073-DGOP-OO.UU-2015, se abrió la Audiencia con la comparecencia de la Comisión de Evaluación de Ofertas integrada por él, **Ing. Wilman Alfaro Alemán**, Sub Director General de Obras Publicas y Coordinador General de la Comisión de Evaluación de Ofertas; **Lic. Selvin Castellanos** Jefe del Departamento Legal de Obras Publicas y Sub Coordinador General de la Comisión de Evaluación de Ofertas; **Arq. Juana Esther Diaz Tinoco**, Representante del Jefe del Departamento de Obras Urbanísticas INSEP, **Ing. Karla Yamileth Flores**, Representante del Departamento de Obras Urbanísticas, **Abg. Josué Daniel Barahona** Representante de la Secretaría General de **INSEP**, **P.M. Luis Bustillo** representante de la Unidad de Auditoría Interna de **INSEP** (Observador), siendo las 10:00 a.m. Se procedió a aperturar las Ofertas correspondientes que a continuación se detallan:

No.	Contratistas	No. Fianza	Aseguradora	Monto de Fianza (Lps)	Vigencia de Fianza	Monto de Oferta (Lps)
1.	CONSTRUCTORA ESTRADA S. DE R.L. DE C.V.	1005278	Seguros FICOHSA	40,000.00	08/09/2015 08/01/2016	1,957,753.26
2.	SERVICIOS DE INGENIERA GALLARDO NIETO (SEINGN)	ZC-FL-51439-2015	Seguros CREFISA	40,000.00	08/09/2015 08/01/2016	1,978,768.54
3.	CONSTRUCCIONES MULTIPLES. S. DE R.L. DE C.V.	FO-150498	Seguros del PAIS	42,000.00	08/09/2015 09/12/2015	1,997,925.20

PRESUPUESTO BASE: L. 1,994,739.74

Lo anterior en base a los Artículos 38 numeral (2), 59 de la Ley de Contratación del Estado y Artículo 110 y 123 del Reglamento de la Ley de Contratación del Estado.

Para constancia firmamos la presente Acta el día Martes 08 de Septiembre del 2015, siendo las 10:30 a.m.

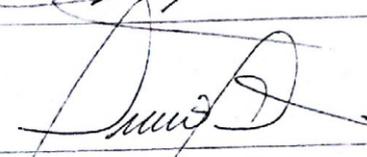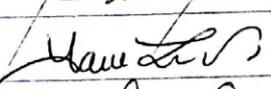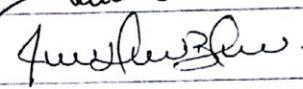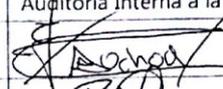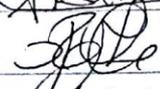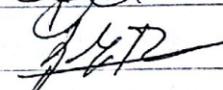No.	Nombre Completo	Cargo/Representante	Firma
1	Ing. Wilman Alfaro Alemán	Sub Director General de Obras Publicas y Coordinador General de la Comisión de Evaluación de Ofertas	
2	Lic. Selvin Castellanos	Jefe del Departamento Legal de Obras Publicas y Sub Coordinador General de la Comisión de Evaluación de Ofertas	
3	Arq. Juana Esther Diaz Tinoco	Representante del Jefe del Departamento Obras Urbanísticas INSEP	
4	Ing. Karla Yamileth Flores	Representante del Departamento Obras Urbanísticas INSEP	
5	Abg. Josué Daniel Barahona	Representante de la Secretaria General de INSEP	
6	P. M. Luis Bustillo	Representante de la Unidad de Auditoria Interna de INSEP (Observador)	No firma de acuerdo a Oficio 150-UAI-2013 Enviado por la Unidad de Auditoria Interna a la D.G.O.P.
7	Constructora Estrada S. de R.L. de C.V.	Representante Elvi Amador	
8	Servicios De Ingeniera Gallardo Nieto (SEINGN)	Representante Xenia Rodezno	
9	Construcciones Múltiples. De R.L. De C.V.	Representante Jose Guadalupe Rodriguez	

INVITACION

La Secretaría de Estado en los Despachos de Infraestructura y Servicios Públicos (**INSEP**), a través de la Dirección General de Obras Públicas **INVITA**: a los Contratistas Individuales Precalificadas(os), siguientes:


No.	PROCESO	DESCRIPCION	OFERENTES
1	LP No.073-DGOP-OO.UU-2015	PAVIMENTACION CON CONCRETO HIDRAULICO DE CALLES EN BARRIO EL CHILE, COMAYAGUELA M.D.C DEPARTAMENTO DE FRANCISCO MORAZAN	1. CONSTRUCTORA ESTRADA 2. SERVICIOS DE INGENIERIA GALLARDO NIETO (SEINGN). 3. CONSTRUCCIONES MULTIPLES

- El proyecto se financiara con Fondos Nacionales del Gobierno de Honduras.
- Los Documentos de la presente Licitación y Planos se subirán al Portal de HonduCompras para su consulta y asimismo se entregarán en forma digital en el Departamento de Obras Urbanísticas, teléfono 2225-5691, a partir **del Martes 25 al Jueves 27 de Agosto del presente año en un horario comprendido de 9:00 a.m. a 5:00 p.m.**, por lo que deberá traer consigo un Dispositivo de Almacenamiento para llevar dicha información.
- Las ofertas (original y 1 copia) deberán ser entregadas en forma impresa en sobres sellados a más tardar, el día **Martes 08 de Septiembre de 2015 a las 10:00 a.m.**, en esta Dirección General. La apertura de las ofertas se hará en base a las disposiciones establecidas en los documentos de licitación de acuerdo a los criterios señalados en la **SECCION II. DATOS DE LA LICITACIÓN (DDL) INCISO E APERTURA DE LAS OFERTAS IAO 26.1**, donde serán abiertas en presencia de las personas que asistan al acto, funcionarios designados por esta Secretaría.


ROBERTO ORDOÑEZ
MINISTRO DE INFRAESTRUCTURA
Y SERVICIOS PUBLICOS (INSEP)

TALBERT IRULA
DIRECTOR GENERAL
DE OBRAS PÚBLICAS


Comayagüela M. D. C., 25 de Agosto de 2015

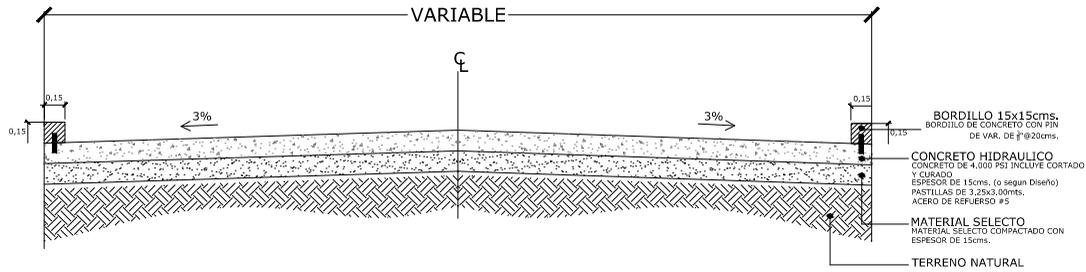

**DETALLE DE SECCION TIPICA
DE CONCRETO HIDRAULICO**
ESCALA: S/E

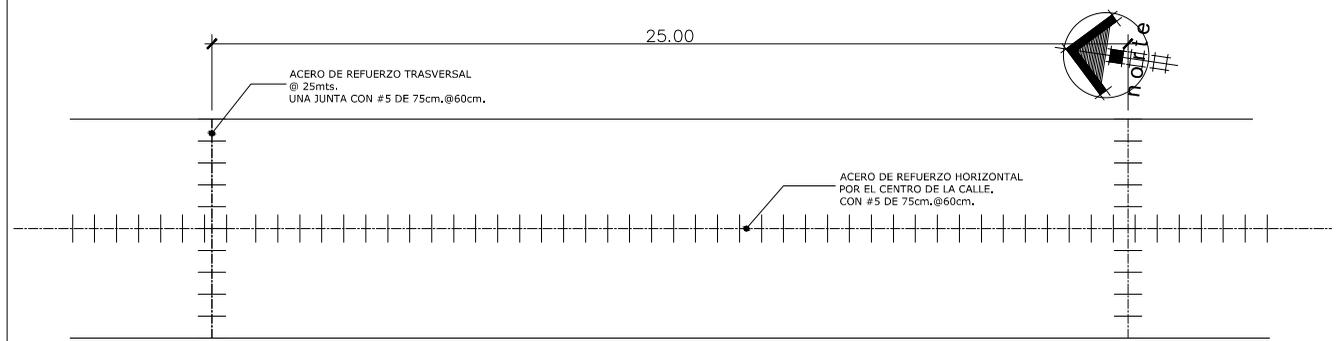


**DETALLE DE SECCION DE
ACERO DE REFUERZO**
ESCALA: S/E

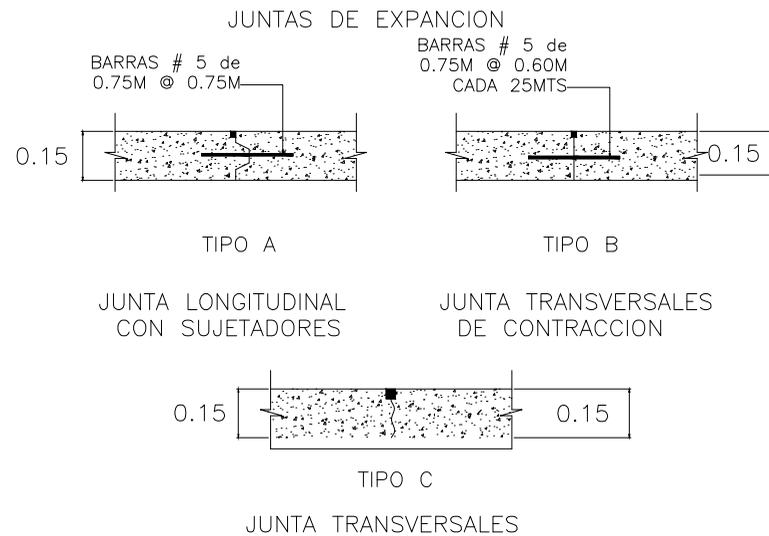


NOTA:


1. EL CONCRETO DEBEA TENER UN MÓDULO DE ELASTICIDAD A LOS 28 DÍAS DE EDAD F'c = 4,000 PSI O SEGUN DISEÑO
2. SE PROCURA QUE LAS JUNTAS TRANSVERSALES
3. EL ESPESOR DE LA LOSA SERA DE 15CM CON UNA SUB BASE DE 15cm

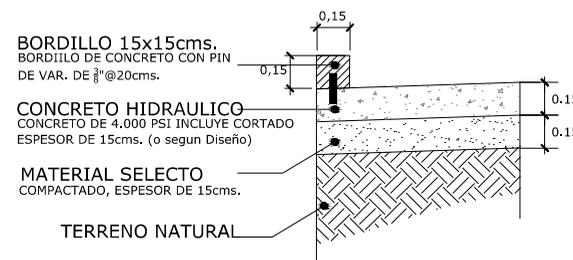

**DETALLE DE BORDILLO
DE CONCRETO HIDRAULICO**

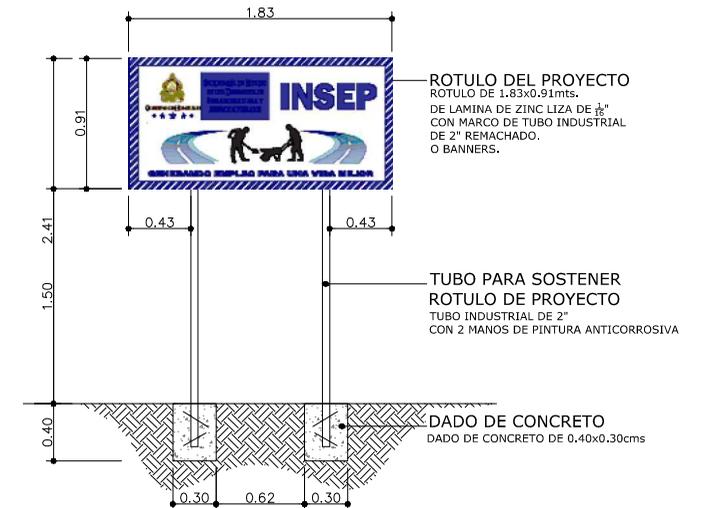

**DETALLE DE ROTULO
DEL PROYECTO**
ESCALA: S/E

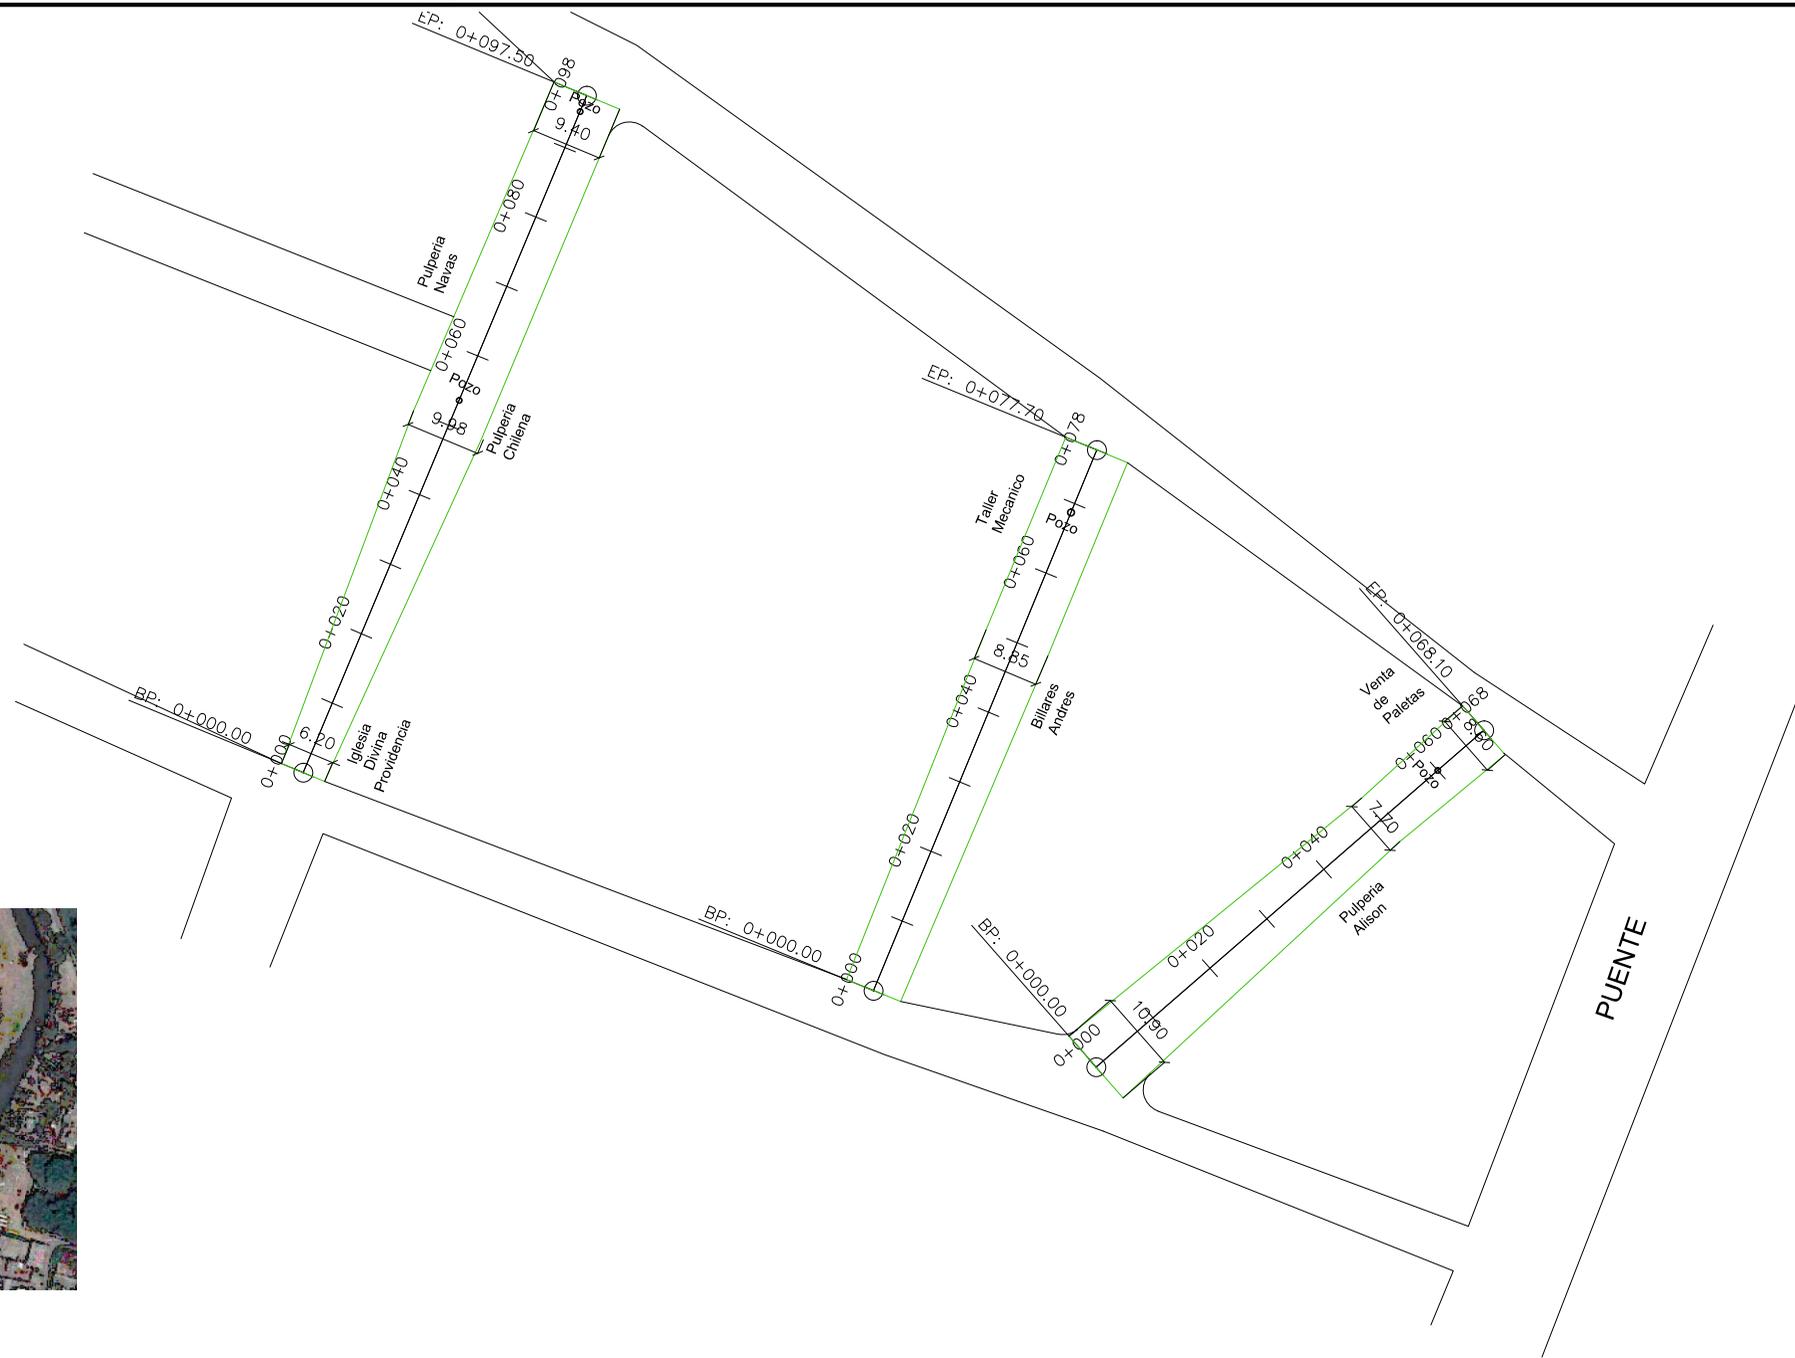

Proyecto: PAVIMENTACION DE CALLES CONCRETO HIDRAULIC	Contenido: PLANTA GENERAL	Levantó: OBRAS URBANISTICAS	 <p>GOBIERNO DE HONDURAS</p> <p>SECRETARIA DE PLANEACION Y OBRAS PUBLICAS</p>	 <p>OBRAS URBANISTICAS</p>	 <p>DIRECCION GENERAL DE OBRAS PUBLICAS</p>	Calculó: ING. KARLA FLORES	Fecha: JULIO 2015	Hoja: 1
Ubicación:		Digitalizó: OBRAS URBANISTICAS				Revisó: ING. ENRIQUE VELASQUEZ	Escala: 1:1000 H 1: V	De: 2
		Diseñó: ING. KARLA FLORES				Aprobó: TALVERT M. IRULA		