

INVITACION

La Secretaría de Estado en los Despachos de Infraestructura y Servicios Públicos (**INSEP**), a través de la Dirección General de Obras Públicas **INVITA**: a los Contratistas Individuales Precalificadas(os), siguientes:

No.	PROCESO	DESCRIPCION	OFERENTES
1	LP No.076-DGOP-OO.UU-2015	PAVIMENTACION CON CONCRETO HIDRAULICO DE CALLES EN COLONIA AURORA ETAPA I Y II , M.D.C DEPARTAMENTO DE FRANCISCO MORAZAN	1. ING. CARLOS DANIEL AGUILERA PONCE 2. ING. LOURDES PATRICIA QUAN MEJIA 3. ING. NELSON VALERIANO FERRUFINO

- El proyecto se financiara con Fondos Nacionales del Gobierno de Honduras.
- Los Documentos de la presente Licitación y Planos se subirán al Portal de HonduCompras para su consulta y asimismo se entregarán en forma digital en el Departamento de Obras Urbanísticas, teléfono 2225-5691, a partir **del Miercoles 09 al Lunes 14 de Septiembre del presente año en un horario comprendido de 9:00 a.m. a 5:00 p.m.**, por lo que deberá traer consigo un Dispositivo de Almacenamiento para llevar dicha información.
- Las ofertas (original y 1 copia) deberán ser entregadas en forma impresa en sobres sellados a más tardar, el día **Miercoles 23 de Septiembre de 2015 a las 10:00 a.m.**, en esta Dirección General. La apertura de las ofertas se hará en base a las disposiciones establecidas en los documentos de licitación de acuerdo a los criterios señalados en la **SECCION II. DATOS DE LA LICITACIÓN (DDL) INCISO E APERTURA DE LAS OFERTAS IAO 26.1**, donde serán abiertas en presencia de las personas que asistan al acto, funcionarios designados por esta Secretaría.



ROBERTO ORDOÑEZ
MINISTRO DE INFRAESTRUCTURA
Y SERVICIOS PUBLICOS (INSEP)

TALBERT IRULA
DIRECTOR GENERAL
DE OBRAS PÚBLICAS

Comayagüela M. D. C., 09 de Septiembre de 2015



ESCALA: S/E

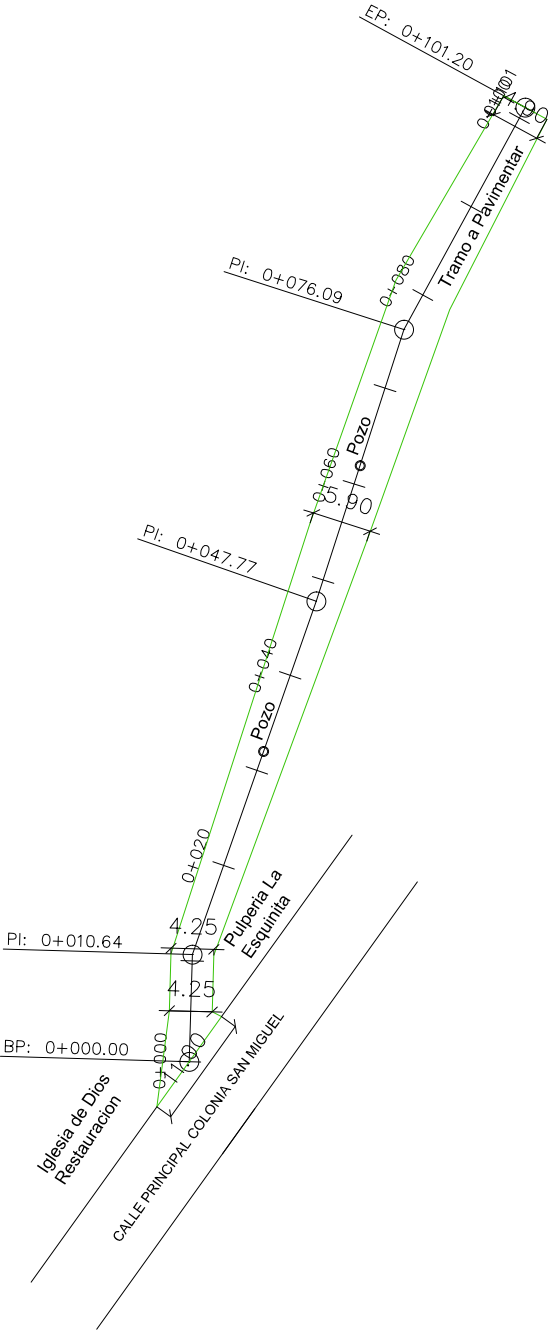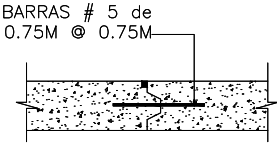

0.43


Proyecto: PAVIMENTACIÓN DE CALLES CONCRETO HIDRAULIC	Contenido: PLANTA GENERAL
Ubicación: COL. LA OJERA, BAR. CENTRO, C.A. DE LA PAZ, D. DE SAN MARCOS	


Levantó:	OBRAS URBANISTICAS
Digitalizó:	OBRAS URBANISTICAS
Diseñó:	ING. DELMER AGUILAR




Calculó:	ING. DELMER AGUILAR
Revisó:	ING. ENRIQUE VELASQUEZ
Aprobó:	TALVERT M. IRULA

Fecha: JULIO 2015	Hoja: 1
Escala: 1:750 H 1: V	De: 2

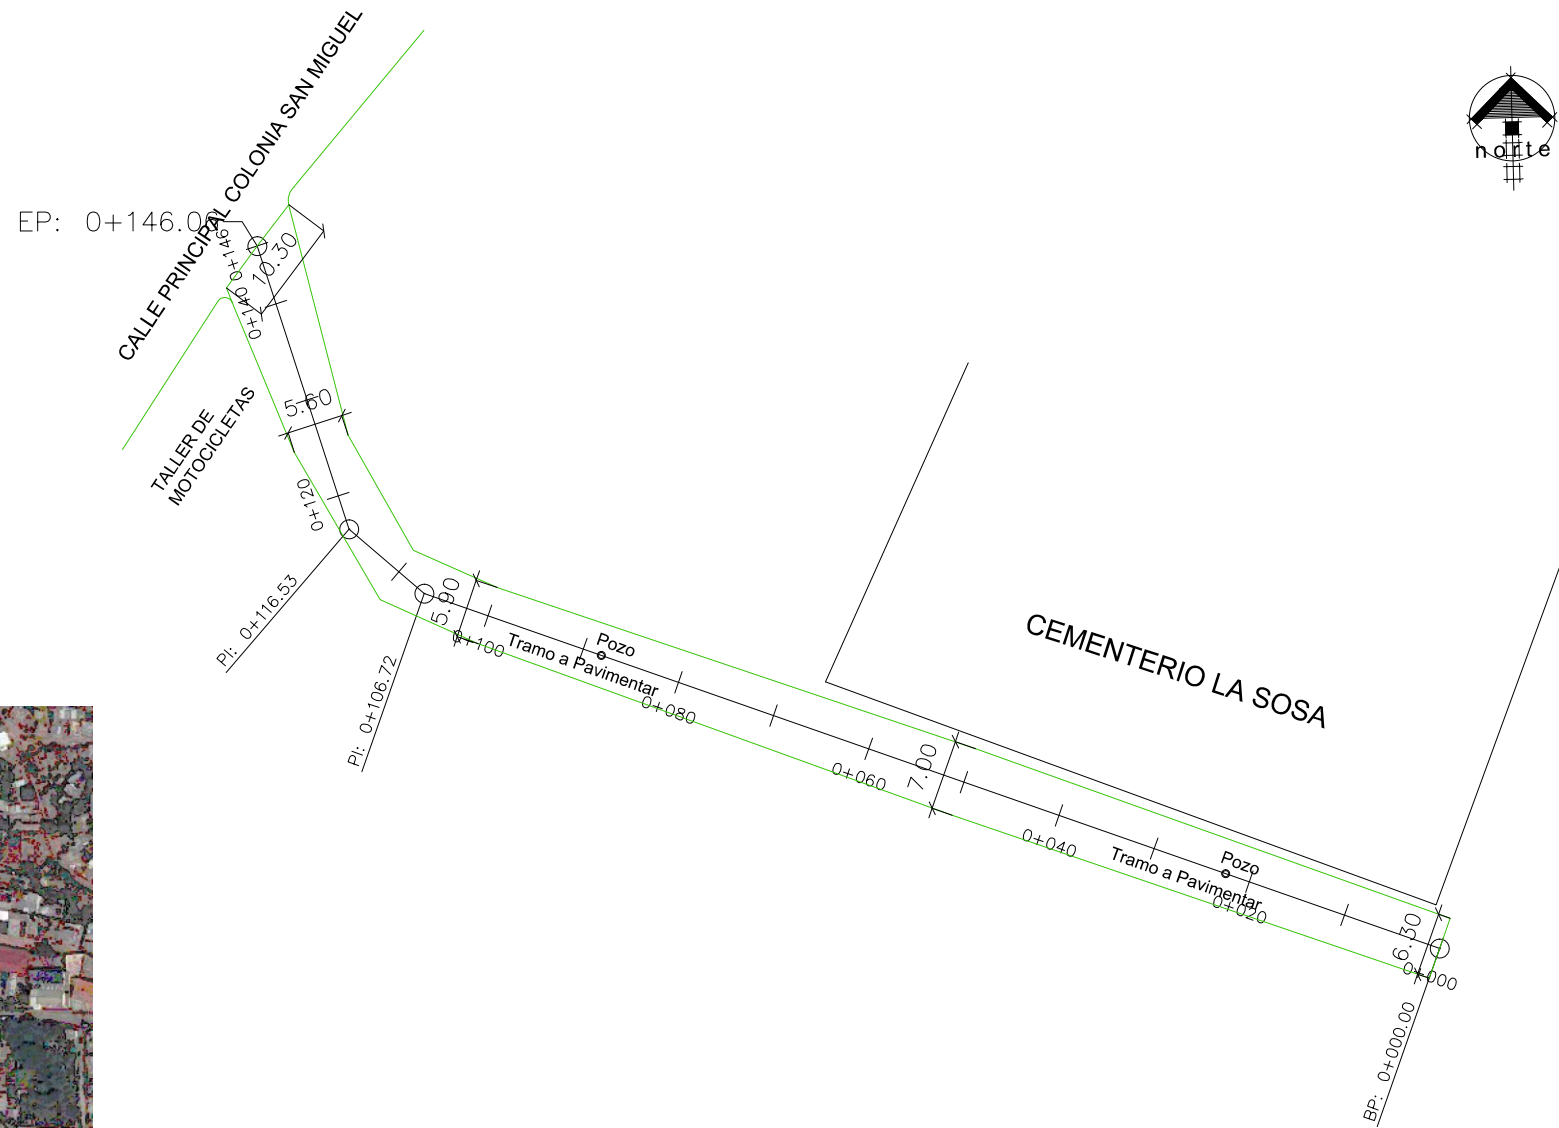


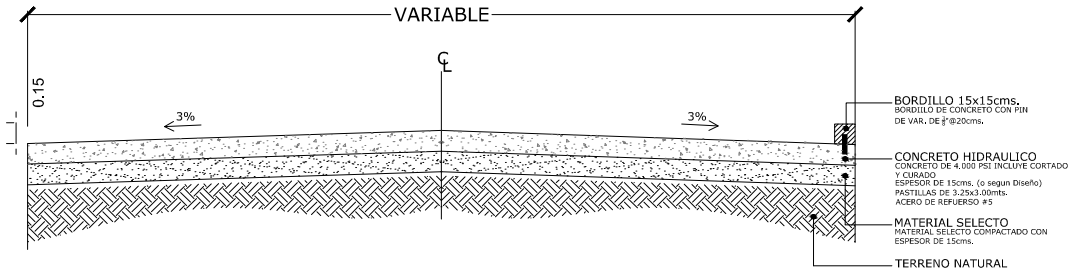

DETALLE DE SECCION TIPICA
DE CONCRETO HIDRAULICO

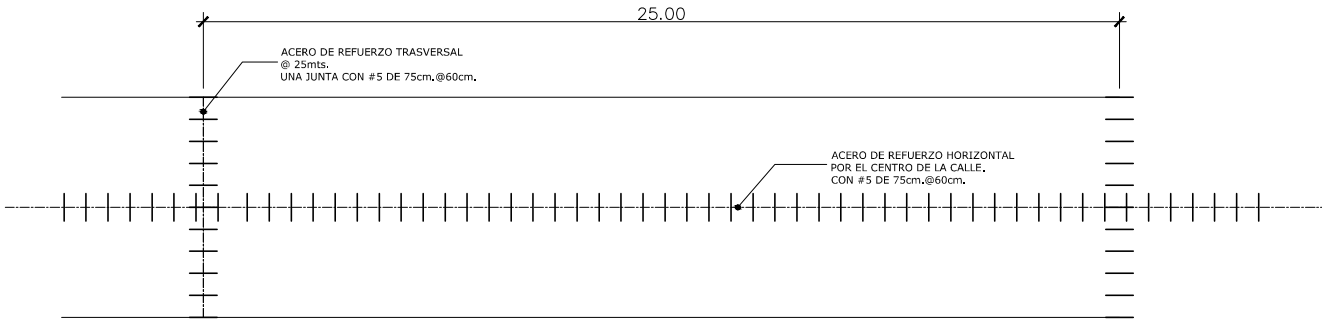


DETALLE DE SECCION DE
ACERO DE REFUERZO
ESCALA: S/E

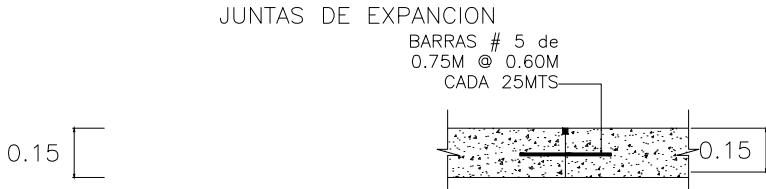

TIPO B


JUNTA TRANSVERSALES
DE CONTRACCION

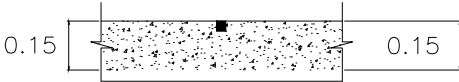


TIPO C

JUNTA TRANSVERSALES


- NOTA:
- EL CONCRETO DEBERA TENER UN MODULO DE RUTURA A LOS 28 DIAS DE EDAD F'C = 4,000 PSI O SEGUN DISEÑO
 - SE PROCURA QUE LAS JUNTAS JUNTA TRANSVERSALES
 - EL ESPESOR DE LA LOSA SERA DE 150cm CON UNA SUB BASE DE 150cm

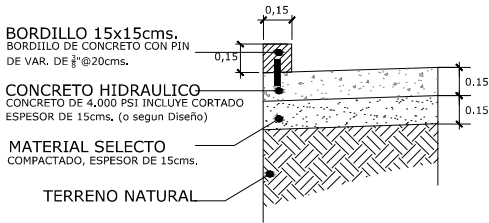


DETALLE DE BORDILLO
DE CONCRETO HIDRAULICO

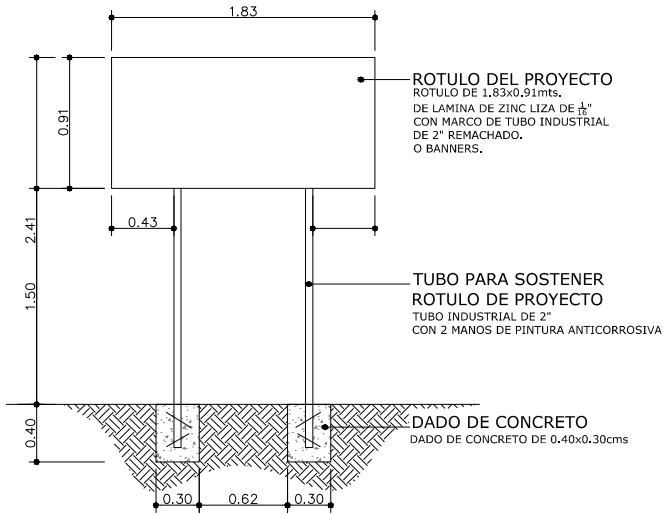

DETALLE DE ROTULO
DEL PROYECTO
ESCALA: S/E

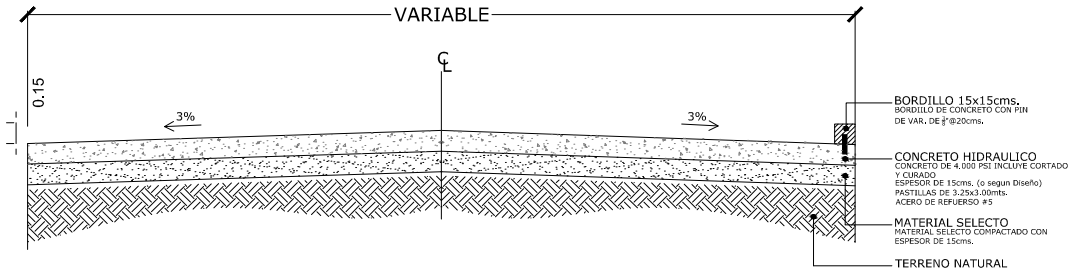


DETALLE DE SECCION TIPICA
DE CONCRETO HIDRAULICO

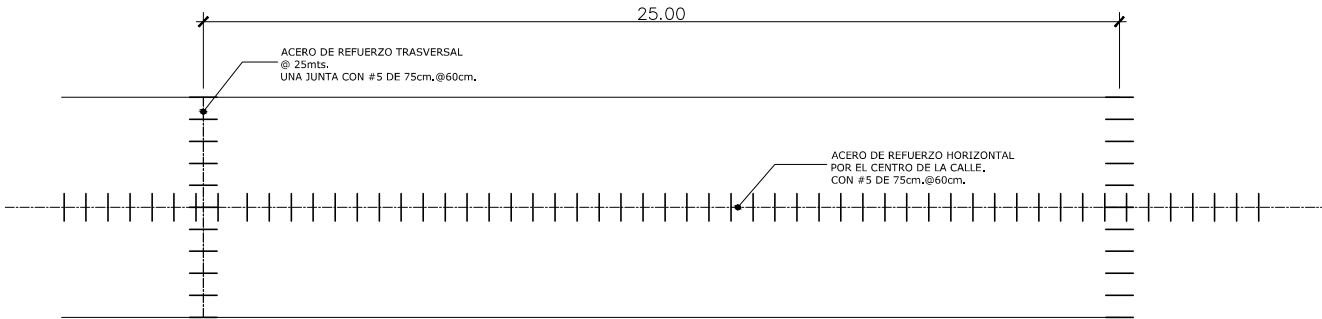

DETALLE DE SECCION DE
ACERO DE REFUERZO
ESCALA: S/E




TIPO B

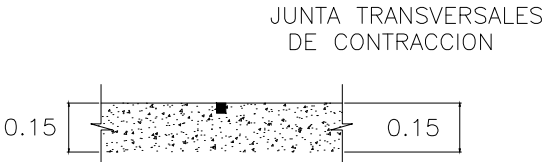


TIPO C

JUNTA TRANSVERSALES

- NOTA:
- EL CONCRETO DEBERA TENER UN MODULO DE RUTURA A LOS 28 DIAS DE EDAD $f'c = 4,000 \text{ PSI}$ O SEGUN DISEÑO
 - SE PROCURA QUE LAS JUNTAS TRANSVERSALES
 - EL ESPESOR DE LA LOSA SERA DE 150cm CON UNA SUB BASE DE 150cm

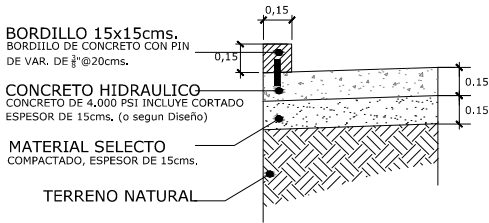

DETALLE DE BORDILLO
DE CONCRETO HIDRAULICO

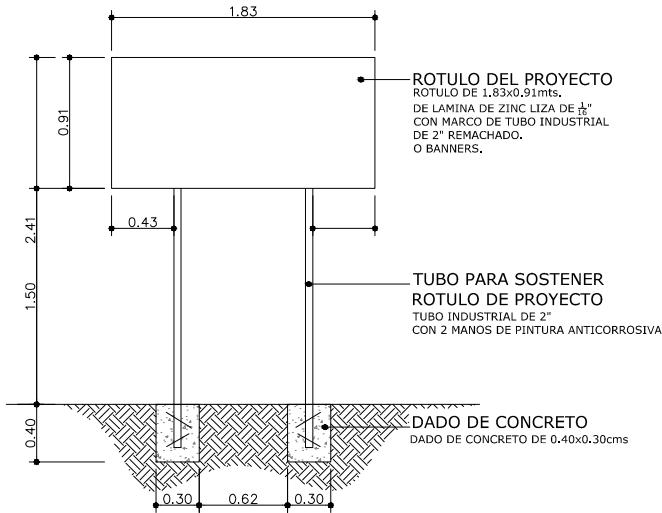

DETALLE DE ROTULO
DEL PROYECTO
ESCALA: S/E