

DIAS	fecha	Actividades realizadas
lunes	15/06/20	oficina
martes	16/06/20	Medición de solar
miércoles	17/06/20	Oficina
jueves	18/06/20	Elaboración de notas de croquis
viernes	19/06/20	Elaboración de notas de croquis
lunes	22/06/20	oficina
martes	23/06/20	Oficina medición de solar
miércoles	24/06/20	Oficina de carril casco urbano
jueves	25/06/20	oficina
viernes	26/06/20	oficina
Lunes	29/06/20	Oficina elaboración de listado de p.o
martes	30/06/20	Medición de solar
miércoles	01/07/20	oficina
jueves	02/07/20	Oficina
viernes	03/07/20	Actualización de fichas catastrales
lunes	06/07/20	oficina
martes	07/07/20	Medición nuevo Yocon permiso construcción
miércoles	08/07/20	oficina
jueves	09/07/20	Medición carril casco urbano
viernes	10/07/20	oficina
lunes	13/07/20	oficina
martes	14/07/20	Gira san Antonio
miércoles	15/07/20	oficina





Alcaldía Municipal de Yocon
 Departamento de Olancho, Honduras C. A
 RTN 1522 1995 502630

PERMISO DE OPERACIÓN DE NEGOCIOS

PROPIETARIO: FELICITA DEL CARMEN ANTÚNEZ TEJEDA

IDENTIDAD: 1522-1972-00065

UBICACIÓN: LAS QUEBRADAS, YOCON, OLANCHO

ZONA	CUADRO	PARCELA	ANEXO

CÓDIGO CATASTRAL

**CLASE Y NOMBRE DE NEGOCIO: CANTINA
 ANTUNEZ.**

**ACTIVIDAD PRINCIPAL : COMPRA Y VENTA DE BEBIDAS
 ALCOHOLICAS.**

HORARIOS: LUNES A VIERNES : 01:PM A 9:00 PM

SABADOS: 10:00:AM A 10:00 PM

DOMINGOS: 10:AM A 5:00PM


VALIDO HASTA EL 30 DE SEPTIEMBRE DEL 2020

Conforme al reglamento para la Apertura y Operación de establecimiento comercial en este Municipio, el Suscrito Alcalde Municipal concede el presente permiso el cual deberá ser colocado en un sitio visible.

Dado en el municipio de Yocon, Olancho a los 30 del mes de JUNIO del año 2020.



CONTROL TRIBUTARIO

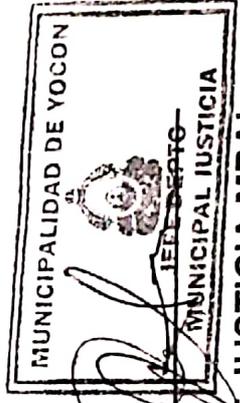

DIRECTOR DE JUSTICIA MPAL



Alcaldía Municipal de Yocon
 Departamento de Olancho, Honduras C. A
 RTN 1522 1995 502630

PERMISO DE OPERACIÓN DE NEGOCIOS

PROPIETARIO: PABLO SANTIAGO FUNEZ ORTIZ

IDENTIDAD: 1522-1963-00083

UBICACIÓN: LA MEDINA, YOCON, OLANCHO

ZONA	CUADRO	PARCELA	ANEXO
CÓDIGO CATASTRAL			

CLASE Y NOMBRE DE NEGOCIO:


AGROVETERINARIA LOS TRES HERMANOS.

**ACTIVIDAD PRINCIPAL : COMPRA Y VENTA DE PRODUCTOS AGRICOLAS Y VETERINARIOS.
 HORARIOS:**


VALIDO HASTA EL 31 DE DICIEMBRE DEL 2020

Conforme al reglamento para la Apertura y Operación de establecimiento comercial en este Municipio, el Suscrito Alcalde Municipal concede el presente permiso el cual deberá ser colocado en un sitio visible.

Dado en el municipio de Yocon, Olancho a los 18 del mes de JUNIO del año 2020.

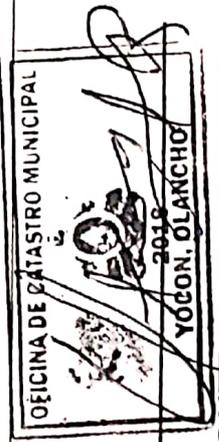


CONTROL TRIBUTARIO

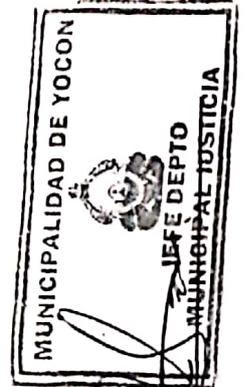

DIRECTOR DE JUSTICIA MPAL

Croquis De Propiedad De Carla Patricia Garcia

Norte:
Colinda con Propiedad de la
Señora Vangela Mendez con
Calle Principal de Por medio.

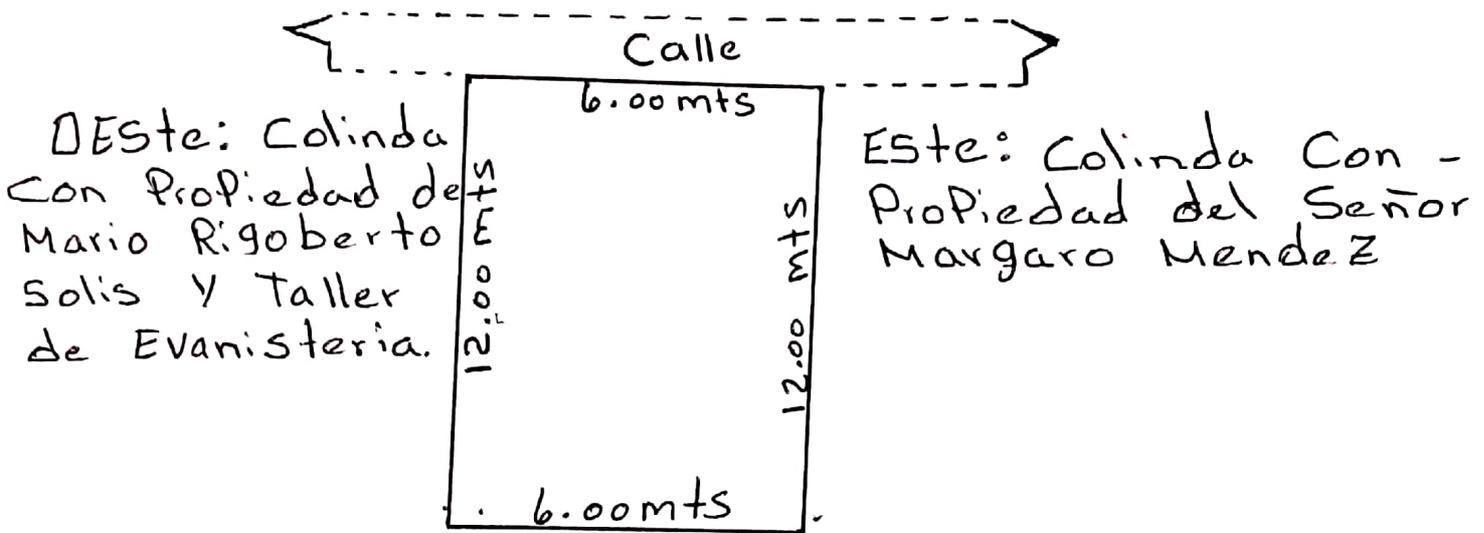

Sur:
Colinda con Propiedad del Señor
Mario Rigoberto Solis

Propietario: Carla Patricia Garcia

ubicación: Nuevo Yocón

Escala: 1:200

Area: 72 m²

Tecnico: Orlyn Galeano

Lugar y Fecha:

18-06-20

PERMISO DE CONSTRUCCION

El suscrito jefe del departamento de catastro del municipio de YOCON
OLANCHO por medio de la presente, autoriza al

Señor Carlos Wilfredo Villada Guerra.

Con Ident.No. 1501-1993-03982

Para que pueda: Construir un Muro de
contención.

Ubicado Barrio Las Vegas. de este municipio
con Las siguientes medidas: 9m Lineales.

Para un área total de 9m

Para dicha construcción se tomo en cuenta la alineación correspondiente a la
vía pública.

Y lo fines que el interesado estime conveniente se le extiende el presente
permiso de construcción

A los 17 días del mes de Junio del año 2020

OFICINA DE CATASTRO MUNICIPAL

YOCON, OLANCHO
JEFE DE CATASTRO

PERMISO DE CONSTRUCCION

El suscrito jefe del departamento de catastro del municipio de YOCON
OLANCHO por medio de la presente, autoriza al

Señor Alba Maria MeraZ

Con Ident.No. 1522-1951-00071

Para que pueda: Construir casa de
Habitación.

Ubicado Buenos Aires de este municipio
con Las siguientes medidas: Norte: 7m²

Sur: 7m²

Este: 7m²

Oeste: 7m²

Para un área total de 49m²

Para dicha construcción se tomo en cuenta la alineación correspondiente a la
vía pública.

Y lo fines que el interesado estime conveniente se le extiende el presente
permiso de construcción

A los 17 días del mes de Junio del año 2020

OFICINA DE CATASTRO MUNICIPAL

YOCON, OLANCHO
JEFE DE CATASTRO

PERMISO DE CONSTRUCCION

El suscrito jefe del departamento de catastro del municipio de YOCON
OLANCHO por medio de la presente, autoriza al

Señor Marvin Abel Rodríguez Matute.

Con Ident.No. 1518-1992-00128

Para que pueda: Reconstruir casa de
Habitación.

Ubicado Barrio Las Vegas de este municipio
con Las siguientes medidas: Norte: 14mts.

Sur: 14mts

Este: 9mts

OEste: 9mts.

Para un área total de 132,25 m²

Para dicha construcción se tomo en cuenta la alineación correspondiente a la
vía pública.

Y lo fines que el interesado estime conveniente se le extiende el presente
permiso de construcción

A los 23 días del mes de Junio del año 2020



PERMISO DE CONSTRUCCION

El suscrito jefe del departamento de catastro del municipio de YOCON
OLANCHO por medio de la presente, autoriza al

Señor Sergio Alexander Mendez Meza

Con Ident.No. 1522-2003-00009

Para que pueda: Construir Casa de
Habitacion

Ubicado Barrio Las Vegas de este municipio
con Las siguientes medidas: Norte: 7.88m

Sur: 7.30m

Este: 12.00


Oeste: 12.00

Para un área total de 84m²

Para dicha construcción se tomo en cuenta la alineación correspondiente a la
vía pública.

Y lo fines que el interesado estime conveniente se le extiende el presente
permiso de construcción

A los 23 días del mes de Junio del año 2020

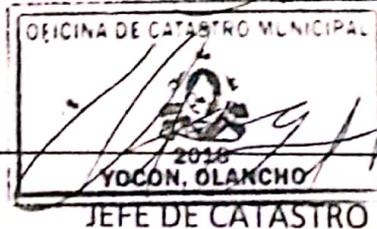



Alcaldía Municipal de Yocón
Departamento de Olancho, Honduras C. A
RTN 1522 1995 502630

NOTA ACLARATORIA

Por este medio se aclara que no hay bienes y muebles registrados en el instituto de la propiedad en el mes de junio del año 2020 que estén en nuestros archivos de la municipalidad de Yocon Olancho no existe ningún acuerdo con el instituto de la propiedad para registrar las propiedades de este municipio por medio de esta municipalidad.

Y para los fines del estimado se extiende en Yocon Olancho la siguiente nota aclaratoria a los 21 días del mes de diciembre del 2020





Alcaldía Municipal de Yocón
Departamento de Olancho, Honduras C. A
RTN 1522 1995 502630

NOTA ACLARATORIA

Por este medio EL JEFE DE CATASTRO aclara que no hay COSNTANCIAS DE ARENDAMIENTO en el mes de JUNIO del año 2020 que estén en nuestros archivos de la municipalidad de Yocon Olancho no existe ningún ARCHIVO O CONSTANCIA DE ARRENDAMIENTO EN esta municipalidad.

Y para los fines del estimado se extiende en Yocon Olancho la siguiente nota aclaratoria a los 21 días del mes de diciembre del 2020



JEFE DE CATASTRO