



MUNICIPALIDAD DE SAN PEDRO COPAN  
E-mail: munlsanpedroc0420@hotmail.com

No Contrato:  
001/2023

**CONTRATO DE: CONSTRUCCION DE TECHO AUDITORIUM MUNICIPAL FRANCIS ROJAS UBICADO EN BARRIO EL ANGEL.**

Nosotros, **CERGIO ANTONIO LEMUS ESPAÑA**, mayor de edad, Casado, hondureño, comerciante con domicilio en el Municipio de San Pedro, Departamento de Copan, con tarjeta de identidad No. 0420-1971-00002, actuando en su condición de Alcalde Municipal y Representante Legal de la **MUNICIPALIDAD** de San Pedro, Departamento de Copan de RTN 04209995040022, por resolución del Tribunal Nacional de Elecciones, mediante punto 3 único según acta No.74-2021 del 20 de diciembre 2021, estando autorizado para celebrar contratos, según ley de municipalidades es en su artículo No. 43 y artículo 40, numeral 3 de su Reglamento y quien en adelante se conocerá como la "**MUNICIPALIDAD**" y Francisco Armando Paz Perdomo mayor de edad, casado, hondureño, con domicilio en el Municipio de San Pedro departamento de Copan, con tarjeta de Identidad 0420-1991-00154 y RTN 04201991001549 actuando en su condición de **CONTRATISTA** individual, hemos convenido celebrar como en efecto celebramos en este acto, el presente Contrato:

**CLAUSULA PRIMERA: OBJETO Y ALCANCE DEL CONTRATO:** El presente contrato tiene por objeto contratar los servicios de un **CONTRATISTA**, para que realice la **CONSTRUCCION DEL TECHO DEL AUDITORIUM MUNICIPAL FRANCIS ROJAS UBICADO EN BARRIO EL ANGEL**. según especificaciones de actividades escritas: Estructura Metálica Cercha CH-01 con C.S.2L2.5X2.5X3/16", C.I.2L2.5X2.5X3/16" , E.I. 1L1X1X1/8", claro 2.1385 ML, 5.00 Unidades, Techo canaleta 6", lamina de Aluzinc color natural (Salón de reuniones) 420.00m2, Techo con tubo estructural 4", largueros con tubo 1"x2" lamina de Aluzinc color natural (corredor) 101.96m2, Capote para Aluzinc 35.00ML, Aislante térmico de espuma de poliestireno e:3mm 460.00m2, Pérgola fachada frontal (área cocina-baños)Tubo estructural y lamina traslucida- 14.96m2, según la cotización aprobada mediante acta de Corporación Municipal N° 4 punto No. 6, en de fecha 15 de Febrero 2023, con fuente de financiamiento (11-20) Transferencia de 9% del Programa INFRAESTRUCTURA, conforme a las especificaciones brindadas en la cotización y diseño adjunto al **CONTRATISTA**, aprobado por la Unidad Técnica Municipal UTM; por lo que se necesita que los servicios para este tipo de obra se desarrolle dentro de las especificaciones técnicas, calidad de mano de obra, y eficiencia requerida en obras públicas.


**CLAUSULA SEGUNDA: DECLARACION DEL CONTRATISTA;** EI **CONTRATISTA** Declara que está en capacidad de realizar el Trabajo de mano de obra calificada en la **CONSTRUCCION DE TECHO DEL AUDITORIUM MUNICIPAL FRANCIS ROJAS UBICADO EN BARRIO EL ANGEL**, con los materiales y medidas escritas en la cotización con la calidad necesaria según lo estipulado en la cláusula primera de este contrato.

**CLAUSULA TERCERA: COSTO DEL CONTRATO:** LA **MUNICIPALIDAD** pagara al **CONTRATISTA** El monto del contrato por un valor de **CIENTO OCHENTA MIL SEIS LEMPIRAS CON CUARENTA CENTAVOS (L. 180,006.40)**, que constituye el monto máximo garantizado para cubrir el trabajo de mano de obra Calificada para la construcción de techo del auditorium municipal Francis Rojas ubicado en barrio el Ángel, dentro del tiempo de ejecución previsto, en moneda de curso legal en el país el cual no podrá ser modificado salvo lo dispuesto en los documentos del contrato y de conformidad a lo establecido en la ley de contratación del Estado.-): **NO SE EFECTUARA LA RETENCION DEL 12.5% DEL IMPUESTO SOBRE LA RENTA POR PRESENTAR SU CONSTANCIA DE PAGOS A CUENTAS CON LA SAR. SE HARA UNA RETENCION DEL 5% DEL MONTO TOTALDE LA OBRA POR GARANTIA QUE CORRESPONDE A CALIDAD DE LA MISMA QUE SE PAGARA A (LOS TRES MESES DE FINALIZADO EL CONTRATO.** **CLAUSULA CUARTA: DURACION DEL CONTRATO Y FECHA DE INICIO:** El presente contrato tendrá una duración de un mes, a partir de la fecha de la firma de ambas partes.- dando inicio el **lunes 27 día lunes 27 de febrero del año 2023**

**CLAUSULA QUINTA: MODALIDAD DE PAGO.** El CONTRATISTA se le brindara el 20% correspondiente a Lps. 36,001.28 a la firma del contrato, los siguientes pagos se harán según avance u estimación de obra brindadas por ingeniero de Consejo Intermunicipal Higuito MUNICIPALIDAD, mediante el Encargado de la Supervisión de Proyectos. Y Con la firma de acta de recepción del producto esperado objeto de este contrato, previa aprobación de la Corporación Municipal. **GARANTIA:** El Ejecutor se Compromete a dar un mes de garantía por calidad de obra, comprometiéndose a realizar las reparaciones respectivas en caso el trabajo en mención sufra deterioros imputables a la mala calidad de la mano de obra calificada sin costo alguno para la municipalidad **CLAUSULA SEXTA:** Leído por ambas partes este contrato y conformes con las Clausulas arriba estipuladas, con entero conocimiento firma en el Municipio de San Pedro Copan a los 22 días del mes de febrero del 2023



Sergio Antonio Lemus  
Alcalde Municipal

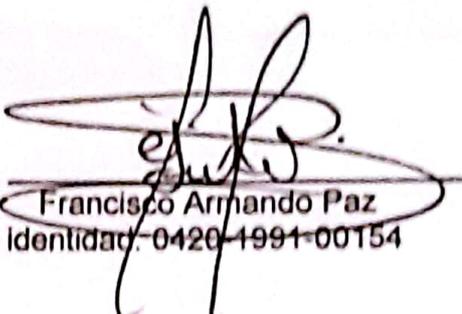

Francisco Armando Paz  
Identidad: 0420-1991-00154



**MUNICIPALIDAD DE SAN PEDRO DE COPAN**  
Honduras Centro América  
Telefax 26649155

### **Orden de Inicio**

---

## **PROYECTO: CONSTRUCCION PRIMERA ETAPA AUDITORIUM MUNICIPAL FRANCIS ROJAS.**

**Por este medio se autoriza el inicio Construcción de Techo en Auditorium  
Municipal Francis Rojas, Ubicado en Barrio el Ángel**

**Departamento: Copan**


**Municipio: San Pedro**

**Barrio: El Ángel**

**Fuente: Transferencias**

Se establece como fecha oficial de inicio el día lunes 27 de marzo del 2023.

San Pedro Copan, 22 de febrero del 2023.

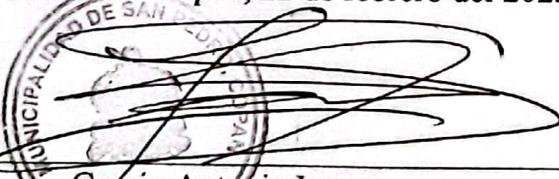  
Cergio Antonio Lemus  
Alcalde Municipal





## CONSTANCIA ELECTRÓNICA DE ESTAR SUJETO AL RÉGIMEN DE PAGOS A CUENTA



201-22-10500-27762

La DIRECCIÓN REGIONAL NOR OCCIDENTE en cuya jurisdicción se encuentra el domicilio fiscal del solicitante, identificado como:

Nombre y Apellido o Razón Social: **PAZ PERDOMO FRANCISCO ARMANDO**  
Con Registro Tributario Nacional: **04201991001549**

Habiendo presentado la solicitud electrónica con número 201-22-10500-27762 en fecha 04/05/2022, y Recibo Oficial de Pago No. 25419465170 de fecha 04/05/2022 por el monto de L. 200.00 bajo el concepto de Actos Administrativos.

Luego de revisadas las Bases de Datos del Sistema de Gestión Tributaria (ETAX), se ha podido establecer lo siguiente:

- ETAX: SI existen Registros de Pagos a Cuenta.
- ETAX: NO existen Registros de Deudas.
- ETAX: NO existen Registros de Omisiones en la presentación de Declaraciones.

Por lo expuesto se OTORGA al solicitante la presente CONSTANCIA ELECTRÓNICA DE ESTAR SUJETO AL RÉGIMEN DE PAGOS A CUENTA, para el período 202201, según declaración 27726918125, presentada el 04/05/2022, la presente Constancia vence el 01/05/2023.

Sin perjuicio de las facultades de revisión y fiscalización de esta Administración Tributaria y de los resultados que de ella se produzcan.

**JOHANA ELIETH CASTRO MELGAR**  
COORDINADORA DE CUENTA CORRIENTE



(\* Es obligación del destinatario de la presente Constancia verificar su validez a través de Internet en la dirección <http://constancias.sar.gob.hn/ConstanciaPagosCuenta.aspx>, ingresando el número 201-22-10500-27762 o mediante el siguiente código QR:



MUNICIPALIDAD DE SAN PEDRO DE COPAN  
Honduras Centro América  
Telefax 26649155

### ADJUDICACION.


San Pedro Copan, 17 de Febrero del 2023.

Sr. Francisco Armando Paz Perdomo  
Ajagual, San Pedro Copan  
Presente

Respetuosamente le saludamos, deseándole éxitos en sus labores diarias, el motivo de la presente es para informarle que fue abierta la cotización de mano de obra calificada para construcción de techo del auditorium municipal, ubicado en barrio el Ángel, Por lo que se le comunica que se le ha adjudicado a usted la contruccion del techo pagándose por él trabajo realizado según cotización **CIENTO OCHENTA MIL SEIS LEMPIRAS CON CUARETA CTV (Lps. 180,006.40)**

Por lo anterior solicito a usted, pasar por las oficinas de la Municipalidad de San Pedro Copan, al área de Administración para proceder a los trámites correspondientes a partir de la fecha en que reciba esta adjudicación.

Atentamente,

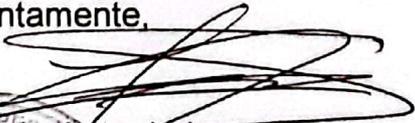  
Sergio Antonio Lemus  
Alcalde Municipal.





MUNICIPALIDAD DE SAN PEDRO COPAN  
HONDURAS CENTRO AMERICA  
E-mail: munisanpedroc0420@hotmail.com  
TEL. 2064-9166

## **CERTIFICACION DE PUNTO DE ACTA**

La suscrita Secretaria Municipal del Municipio de San Pedro Copan **CERTIFICA:** En el preámbulo y parte resolutive que literalmente dice: Acta **No.4-** Sesión Ordinaria celebrada por la Corporación Municipal de San Pedro de Copan el 15 de Febrero del 2023 presidida por el Alcalde Municipal Sr. Cergio Antonio Lemus con asistencia de la Vice-alcalde Municipal Técnico Universitario en Producción Agrícola Carmen Judit Collart y de los Regidores en su orden respectivamente 1 ero. Sra. Laura Maribel Romero, 2do. Sr. José Ancelmo López, 3era. Sr. José Rodolfo Roque, 4to. Joven Stephanie Daniela Estévez, 5to. Ingeniero Forestal Karla Yadira Lemus, 6to. Médico en Odontología Dennis Antonio Romero, contando además con presencia de miembros de la Comisión de Transparencia Se procedió como sigue: 1.- 2.-3.-4.-5.-6.-Se efectuó la apertura de los sobres que contienen cotizaciones de la mano de obra calificada en la construcción del proyecto de la II etapa del Auditorium Municipal "Francis Rojas" etapa en la cual se realizará la construcción del techo detallando actividades a realizar: 05 unidades de estructura metálica cercha CH-01, 420 m2 de techo canaleta 6 lámina de aluzinc color natural, 101.96 m2 de techo con tubo estructural 4 largueros con tubo 1x2 lámina de aluzin color natural, 35 ml de capote para aluzinc, 460 m2 de aislante térmico de espuma de poisstireno de 3 mm 14.96 m2 pérgola fachada frontal tubo estructural y lámina traslúcida, detallando las ofertas a continuación:

Francisco Armando Paz L. 180,006.40

Miguel Antonio Cardoza L.215,840.00



José Antonio Bardales L.490,724.18

Corporación Municipal ACUERDA: Que el señor Francisco Armando Paz ejecute el proyecto de construcción del techo en el Auditorium Municipal ya que fue quien presentó la oferta más baja por un valor de L. 180,006.40

Firma y sello de Alcalde Municipal Cergio Antonio Lemus, Firma y sello de Vice-alcalde Municipal Carmen Judit Collart Firma de Regidores Laura Maribel Romero, José Ancelmo López, José Rodolfo Roque, Karla Yadira Lemus, Dennis Antonio Romero. Firma y sello de Secretaria Municipal María Ela Romero.

===== ES CONFORME =====

San Pedro Copán 23 de Febrero del 2023

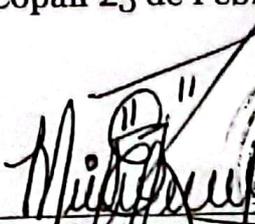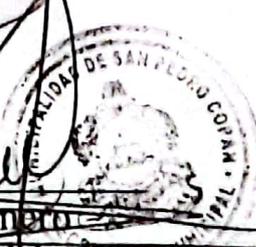  
  
María Ela Romero  
Secretaria Municipal



MUNICIPALIDAD DE SAN PEDRO DE COPAN  
Honduras Centro América  
Telefax 26649155.

Estimado Señor. Francisco Armando Paz. Fecha 06/02/2023

Municipalidad San Pedro Copan le invita a cotizar la Mano de Obra Calificada en la construcción del Proyecto II etapa Auditorium Municipal "Francis Rojas" etapa en la cual se realizara la construcción del techo. A continuación se detalla las actividades a realizar:

No	Descripción	Cantidad	Precio Unitario	Total
1	Estructura Metálica Cercha CH-01 con C.S.2L2.5X2.5X3/16", C.I.2L2.5X2.5X3/16", E.I. 1L1X1X1/8", claro 2.1385 ML	5.00 Unidades,	11,080.00	55,400.00
2	Techo canaleta 6", lamina de Aluzinc color natural (Salón de reuniones)	420.00m2	190.00	79,800.00
3	Techo con tubo estructural 4", largueros con tubo 1"x2" lamina de Aluzinc color natural (corredor)	101.96m2	190.00	19,372.40
4	Capote para Aluzinc	35.00ML	30.00	1,050.00
5	Aislante térmico de espuma de poliestireno e.3mm	460.00m2	40.00	18,400.00
6	Pérgola fachada frontal (área cocina-baños)Tubo estructural y lamina traslucida-	14.96m2	400.00	5,984.00
Total.				180,006.40

Francisco Armando Paz

Firma del oferente

Identidad.

0420-1991-00154



MUNICIPALIDAD DE SAN PEDRO DE COPAN  
Honduras Centro América  
Telefax 26649155.

Estimado Señor. Miguel A Cardoza . Fecha 6/2/2023 .

Municipalidad San Pedro Copan le invita a cotizar la Mano de Obra Calificada en la construcción del Proyecto II etapa Auditorium Municipal "Francis Rojas" etapa en la cual se realizara la construcción del techo. A continuación se detalla las actividades a realizar:

No	Descripción	Cantidad	Precio Unitario	Total
1	Estructura Metálica Cercha CH-01 con C.S.2L2.5X2.5X3/16", C.I.2L2.5X2.5X3/16" , E.I. 1L1X1X1/8" , claro 2.1385 ML	5.00 Unidades,	5,250 ₡	26,250 ₡
2	Techo canaleta 6", lamina de Aluzinc color natural (Salón de reuniones)	420.00m2	270 ₡	113,400
3	Techo con tubo estructural 4", largueros con tubo 1"x2" lamina de Aluzinc color natural (corredor)	101.96m2	270 ₡	27,540
4	Capote para Aluzinc	35.00ML	100 ₡	3,500
5	Aislante térmico de espuma de poliestireno e:3mm	460.00m2	90 ₡	41,400
6	Pérgola fachada frontal (área cocina-baños)Tubo estructural y lamina translucida-	14.96m2	250 ₡	3,750
Total.				215,840

Miguel A Cardoza  
Firma del oferente





MUNICIPALIDAD DE SAN PEDRO DE COPAN  
Honduras Centro América  
Telefax 26649155.

Estimado Señor. José Antonio Bordaes. Fecha 9/02/2023.


Municipalidad San Pedro Copan le invita a cotizar la Mano de Obra Calificada en la construcción del Proyecto II etapa Auditorium Municipal "Francis Rojas" etapa en la cual se realizara la construcción del techo. A continuación se detalla las actividades a realizar:

No	Descripción	Cantidad	Precio Unitario	Total
1	Estructura Metálica Cercha CH-01 con C.S.2L2.5X2.5X3/16", C.I.2L2.5X2.5X3/16", E.I. 1L1X1X1/8", claro 2.1385 ML	5.00 Unidades,	27,534	137,670
2	Techo canaleta 6", lamina de Aluzinc color natural (Salón de reuniones)	420.00m2	567.24	238,240.80
3	Techo con tubo estructural 4", largueros con tubo 1"x2" lamina de Aluzinc color natural (corredor)	101.96m2	338.12	34,478.51
4	Capote para Aluzinc	35.00ML	138.45	4,845.75
5	Aislante térmico de espuma de poliestireno e:3mm	460.00m2	129.28	59,466.96
6	Pérgola fachada frontal (área cocina-baños)Tubo estructural y lamina traslucida-	14.96m2	1,071	16,022.16
<b>Total.</b>				<b>L.490,724.18</b>

Firma del oferente

---

**PLANOS**

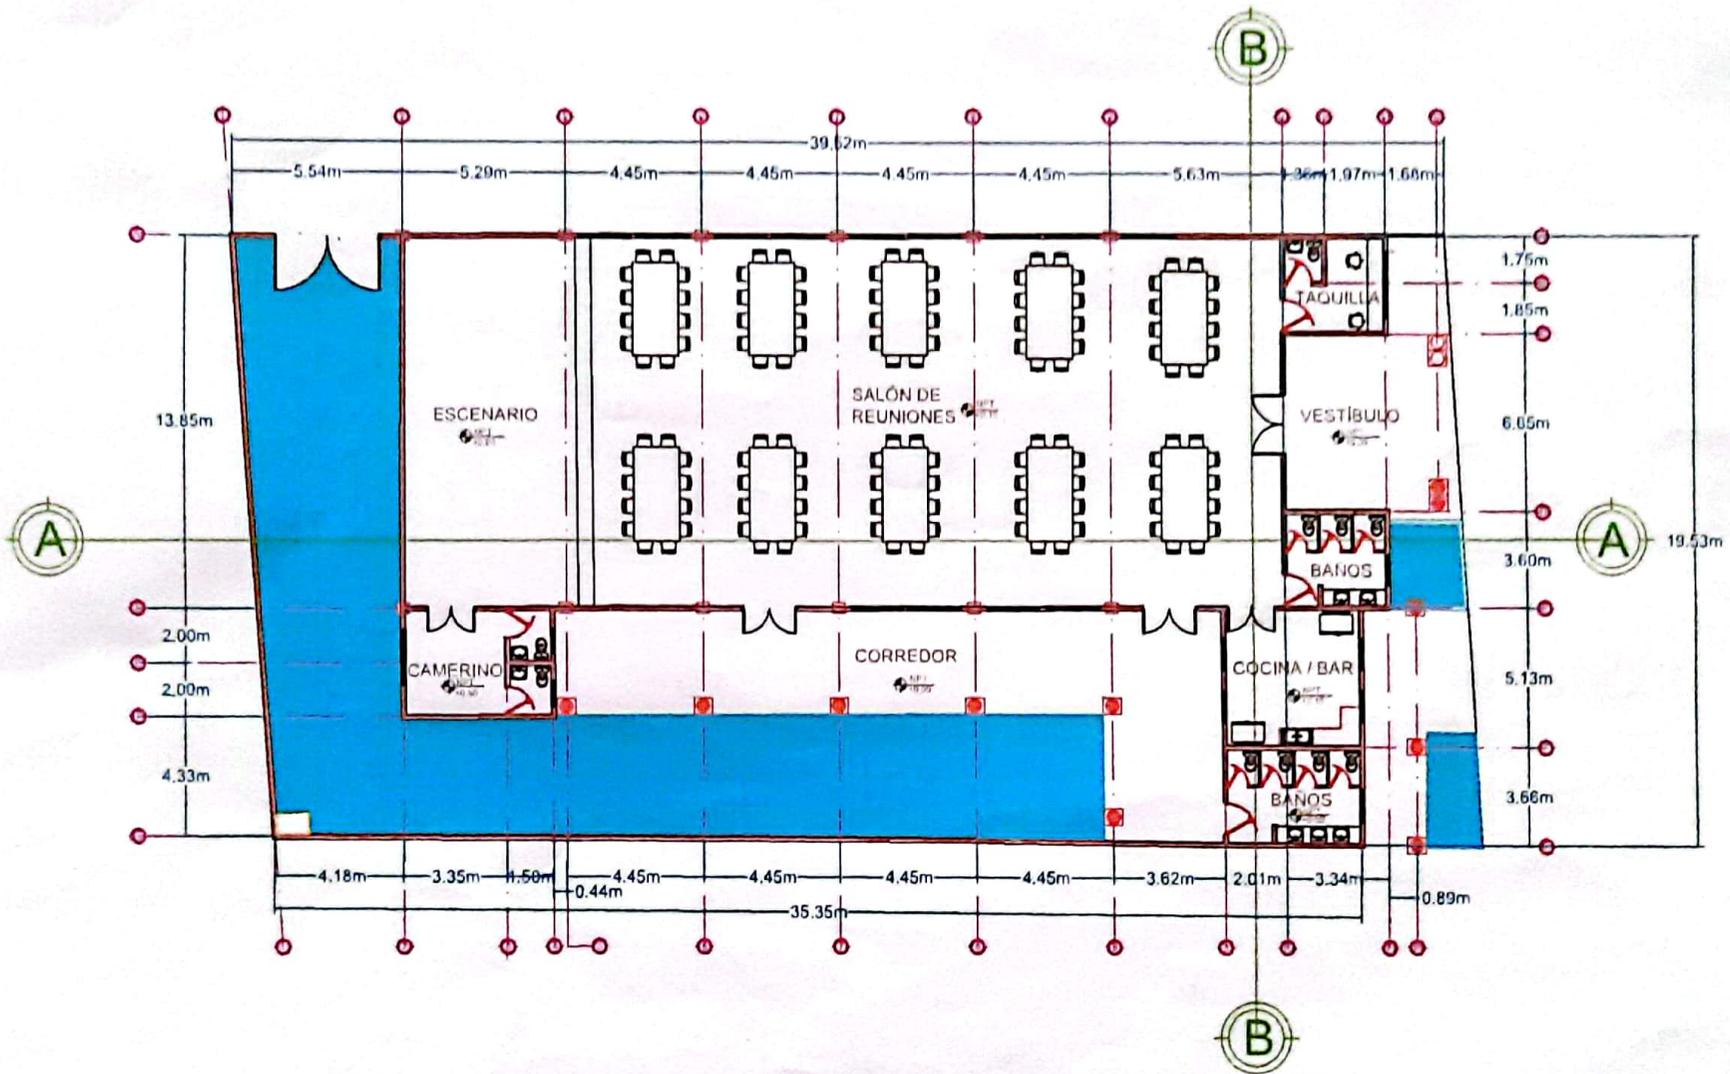

ESCALA:  
1/100



MUNICIPALIDAD :  
SAN PEDRO  
COPÁN

PROYECTO:  
CENTRO COMUNAL  
CONTENIDO: PLANTA ARQUITECTÓNICA

LEVANTO/DISEÑO:  
UNIDAD DE  
INFRAESTRUCTURA  
SOCIAL

REVISO/APROBÓ:  
UNIDAD DE  
INFRAESTRUCTURA  
SOCIAL


UBICACIÓN:  
CASCO URBANO SAN PEDRO COPÁN  
NO. REVISIÓN: 01  
FECHA DE REVISIÓN:  
13/03/2020

1  
HOJA



Cubierta de Lámina de Aluzinc,  
sobre estructura metálica

Losa sólida de concreto,  
ver diseño estructural

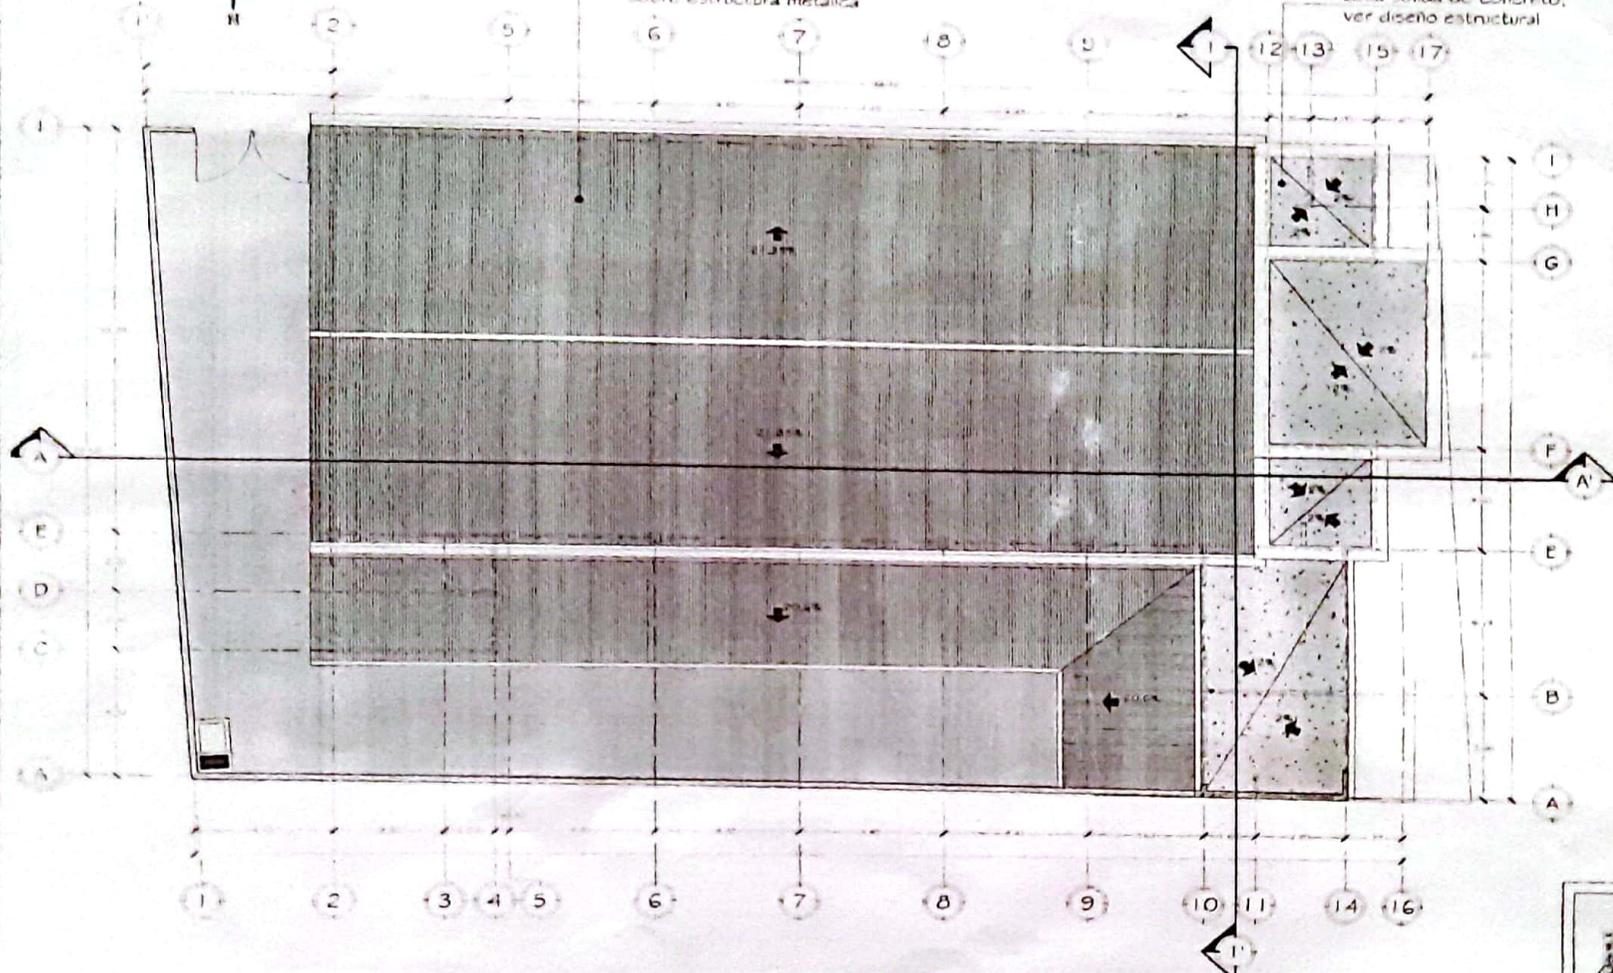

Diseño:  
C.A.M. - 1988

Revisó:  
Karlín Amador  
Arquitecta  
C.A.M. - 1988

Proyecto:  
**Centro  
Comunal  
Municipal  
San Pedro de  
Copán**

San Pedro Copán



Contenido:  
Plano de Conjunto

Proyectado:  
Municipalidad de  
San Pedro de Copán

Ubicación:  
Departamento de Copán  
Municipio de San Pedro


Escala:  
Hojas:  
Folio:  
Fecha:

02 / 15  
A-01

### Planta de Conjunto

Escala 1 : 100

Stamp area containing a signature and official seal of the project.

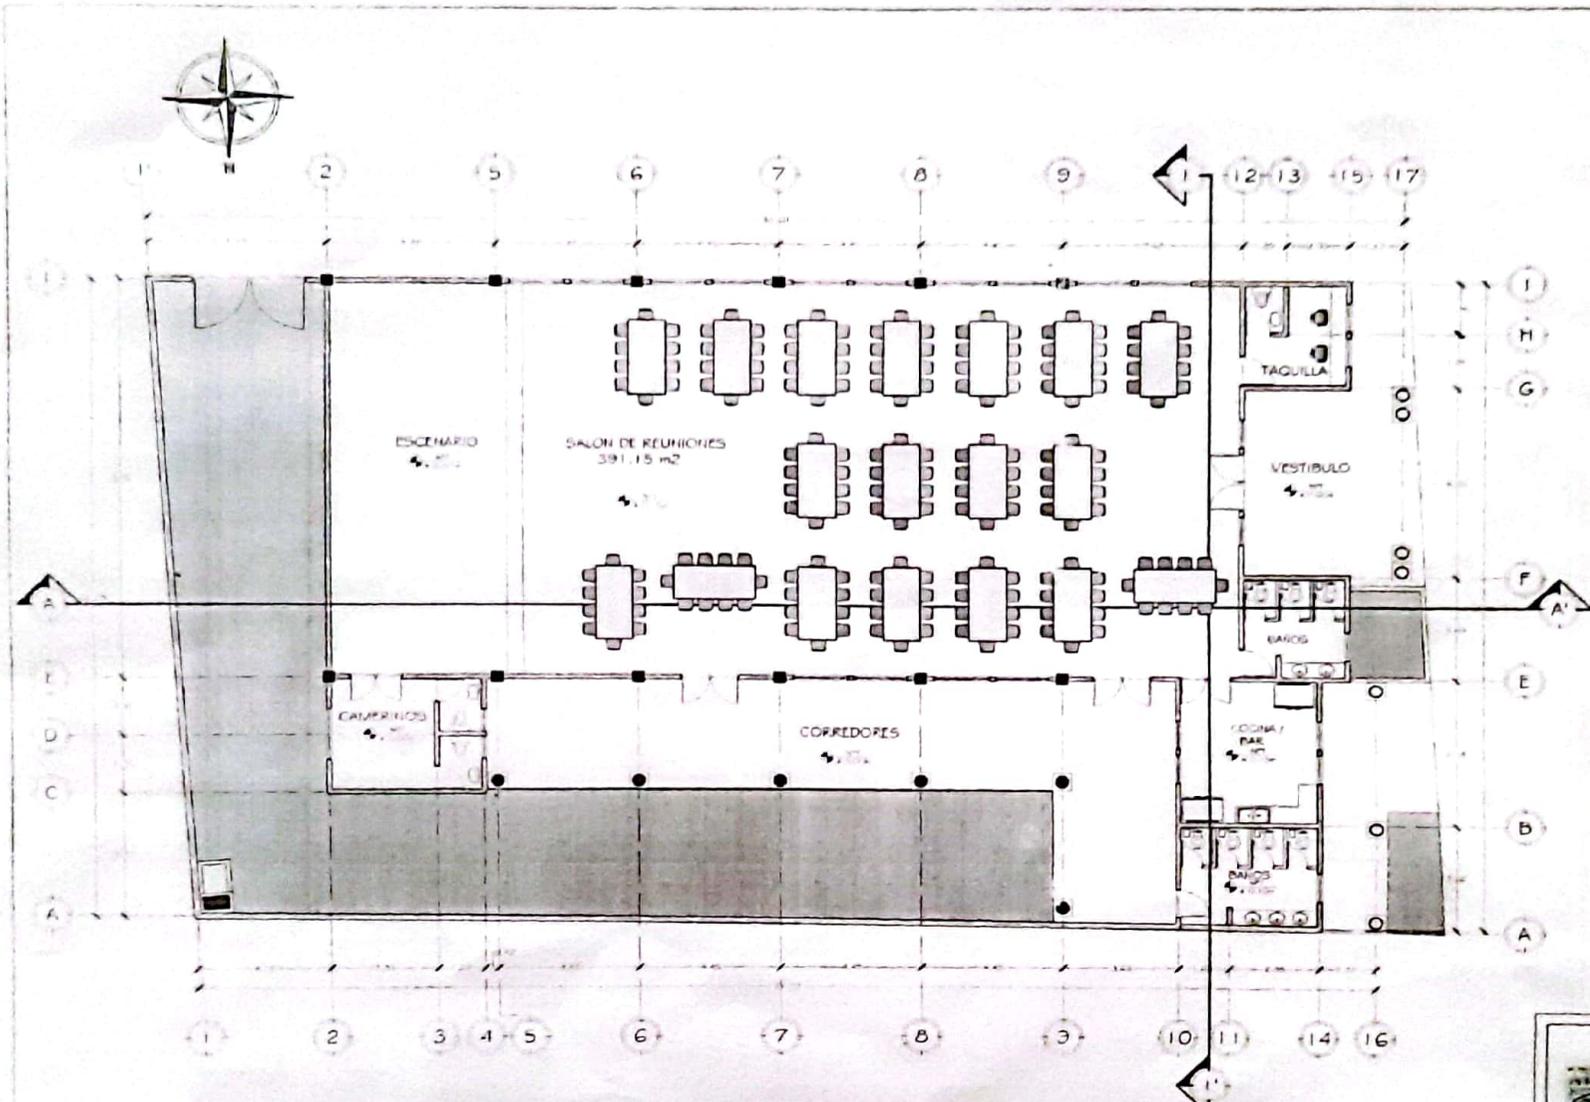

  

**Centro Comunal**  
**Municipio**  
  





 Municipio de San Pedro

**Escala:**  
 1:100  
**Hoja:**  
 A-02  
**Fecha:**  
 03 / 15


  
 [Illegible text in the seal]

**Planta Arquitectónica**  
 Escala 1:100

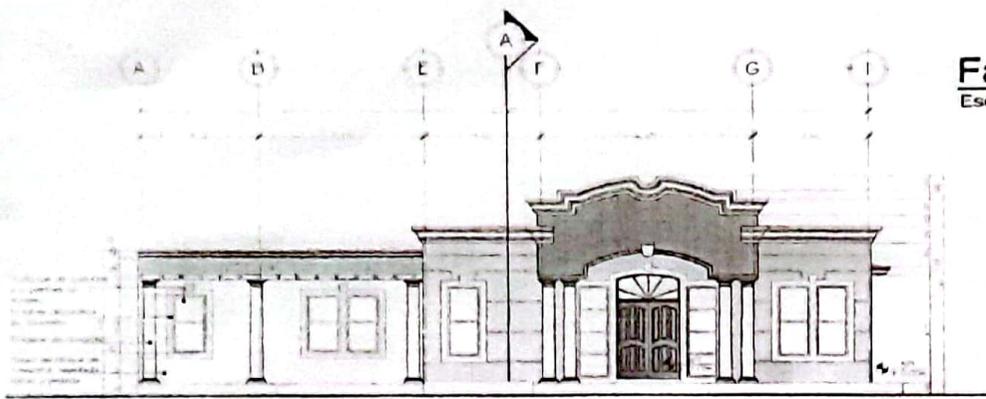


**Fachada Frontal (Oeste)**  
Escala 1:100

**Fachada Posterior (Este)**  
Escala 1:100

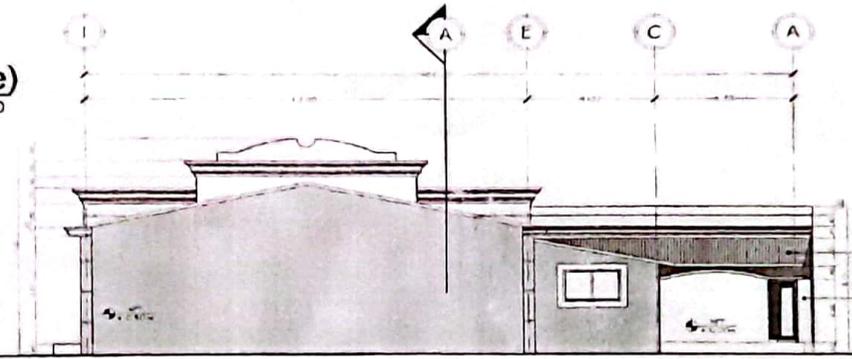

**Fachada Lateral Sur**  
Escala 1:100

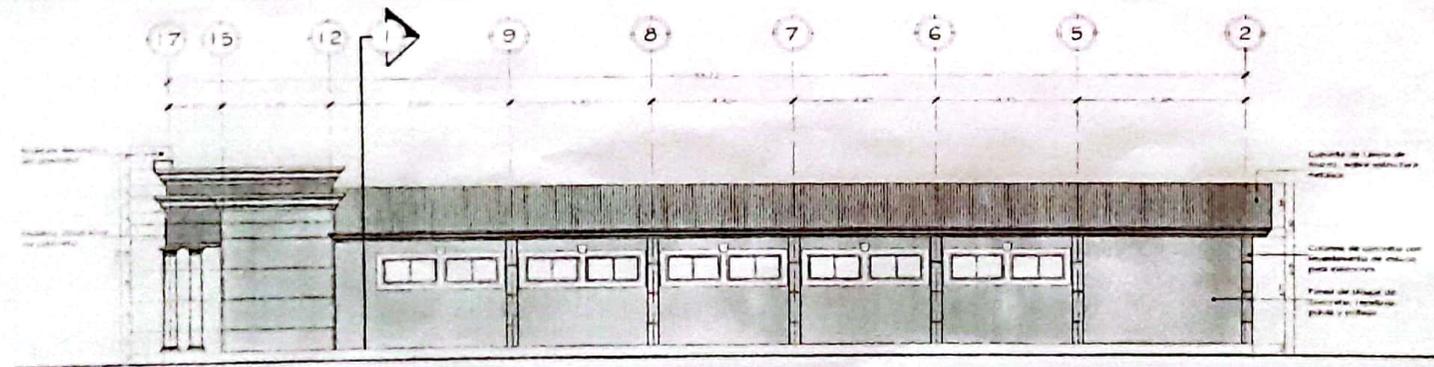

**Ing. J. P. ...**  
Diseñador  


Proyecto:  
**Centro Comunal Municipio San Pedro de Coyán**  
San Pedro, Coyán

Contenido:  
Fachadas Arquitectónicas

Propietario:  
Municipalidad de San Pedro de Coyán


Ubicación:  
Departamento de Coyán  
Municipio de San Pedro

Escala: 1:100  
Hoja: A-03  
Fecha: 04/15

*[Handwritten signature]*

**San Pedro de Coyán**

*[Official stamp and illegible text]*

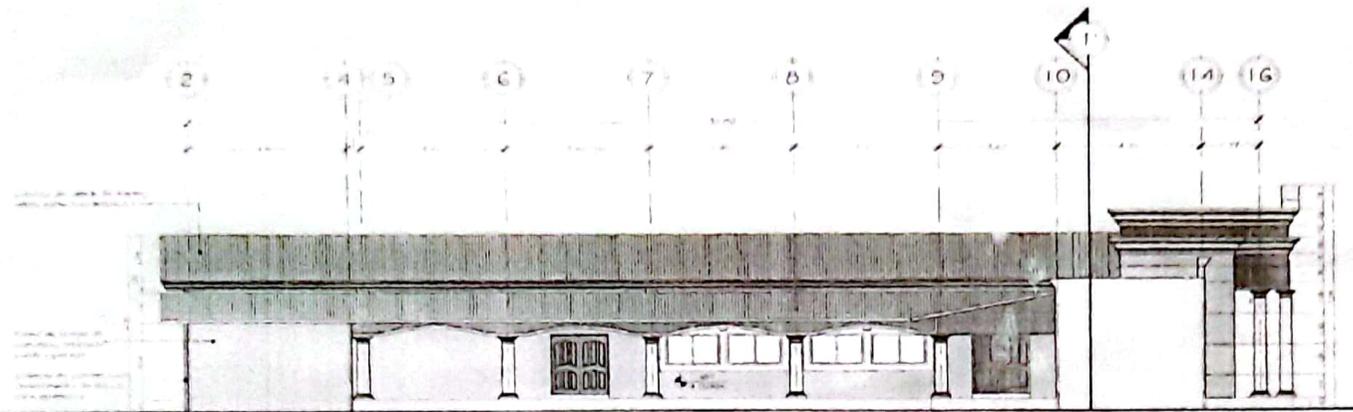


### Fachada Lateral Norte

Escala 1:100

NOTA: LA ESTRUCTURA DE PLANTEA DE MANERA ESQUEMATICA A PERIFONIA DEL CUENTE. POR LO QUE SE REQUERIRA LA POSTERIOR REALIZACION DEL DISEÑO ESTRUCTURAL. QUEDA A DISPOSICION DEL ESTRUCTURALISTA SU DISTRIBUCION Y ANALISIS PARA EL CORRECTO FUNCIONAMIENTO DE LA MISMA.


### Corte 1-1'

Escala 1:100

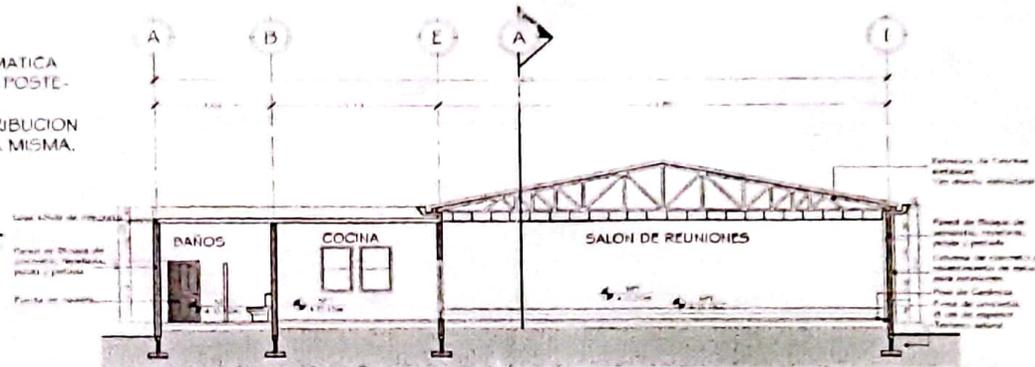

### Corte A-A'

Escala 1:100

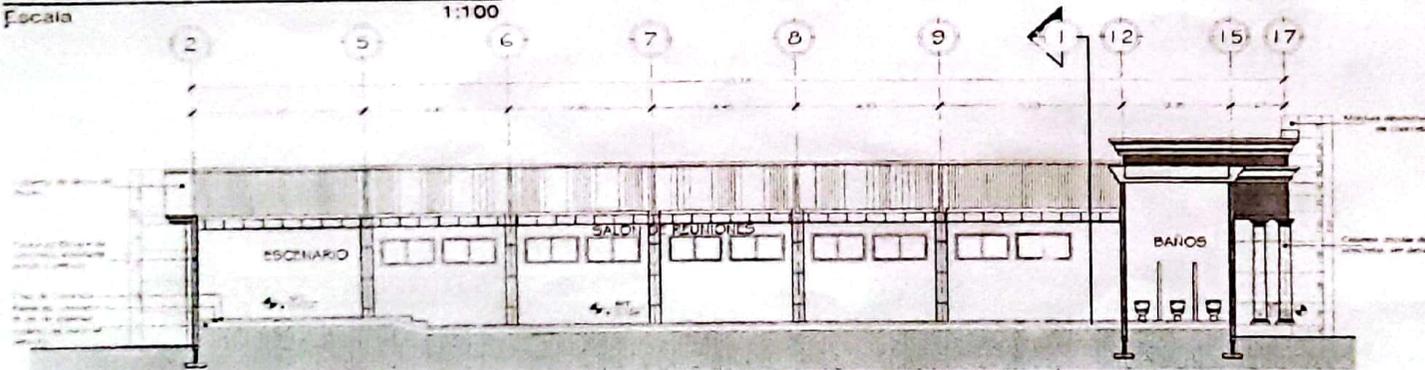


Escuela:  
Ingeniero Humberto  
Hernández  
C.O.A.R.V. 1984

Revista:  
Nayra Amador  
Arquitecta  
C.O.A.R.V. 1999

Proyecto:  
Centro Comunal  
Municipal  
San Pedro de Copán

San Pedro, Copán

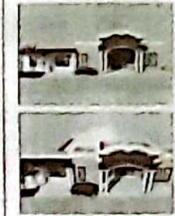

Contenido:  
Cortes Arquitectónicos

Proyectado:  
Municipalidad de  
San Pedro de Copán

Ubicación:  
Departamento de Copán  
Municipio de San Pedro

Escala:

1 cm

Hoja:


A-04

Fecha:

Julio 2014

05

15

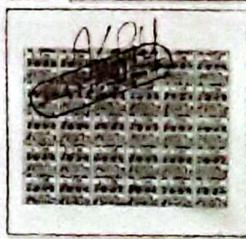



Diseñó:  
 Ing. Patricia Hernández  
 Arquitecta Registrada  
 R.M. 120-1-0-04

Revisó:  
 Ing. Amador  
 Arquitecto  
 R.M. 1-0-08

Asesor:  
**Centro Comunal  
 Municipio  
 San Pedro de  
 Copán**

San Pedro de Copán



Contenido:  
 Planta Constructiva


Propietario:  
 Municipalidad de  
 San Pedro de Copán

Ubicación:  
 Departamento de Copán,  
 Municipio de San Pedro

Escalas:  
 1:100


Hoja: C-01 / 07 / 15

Fecha:  
 2011

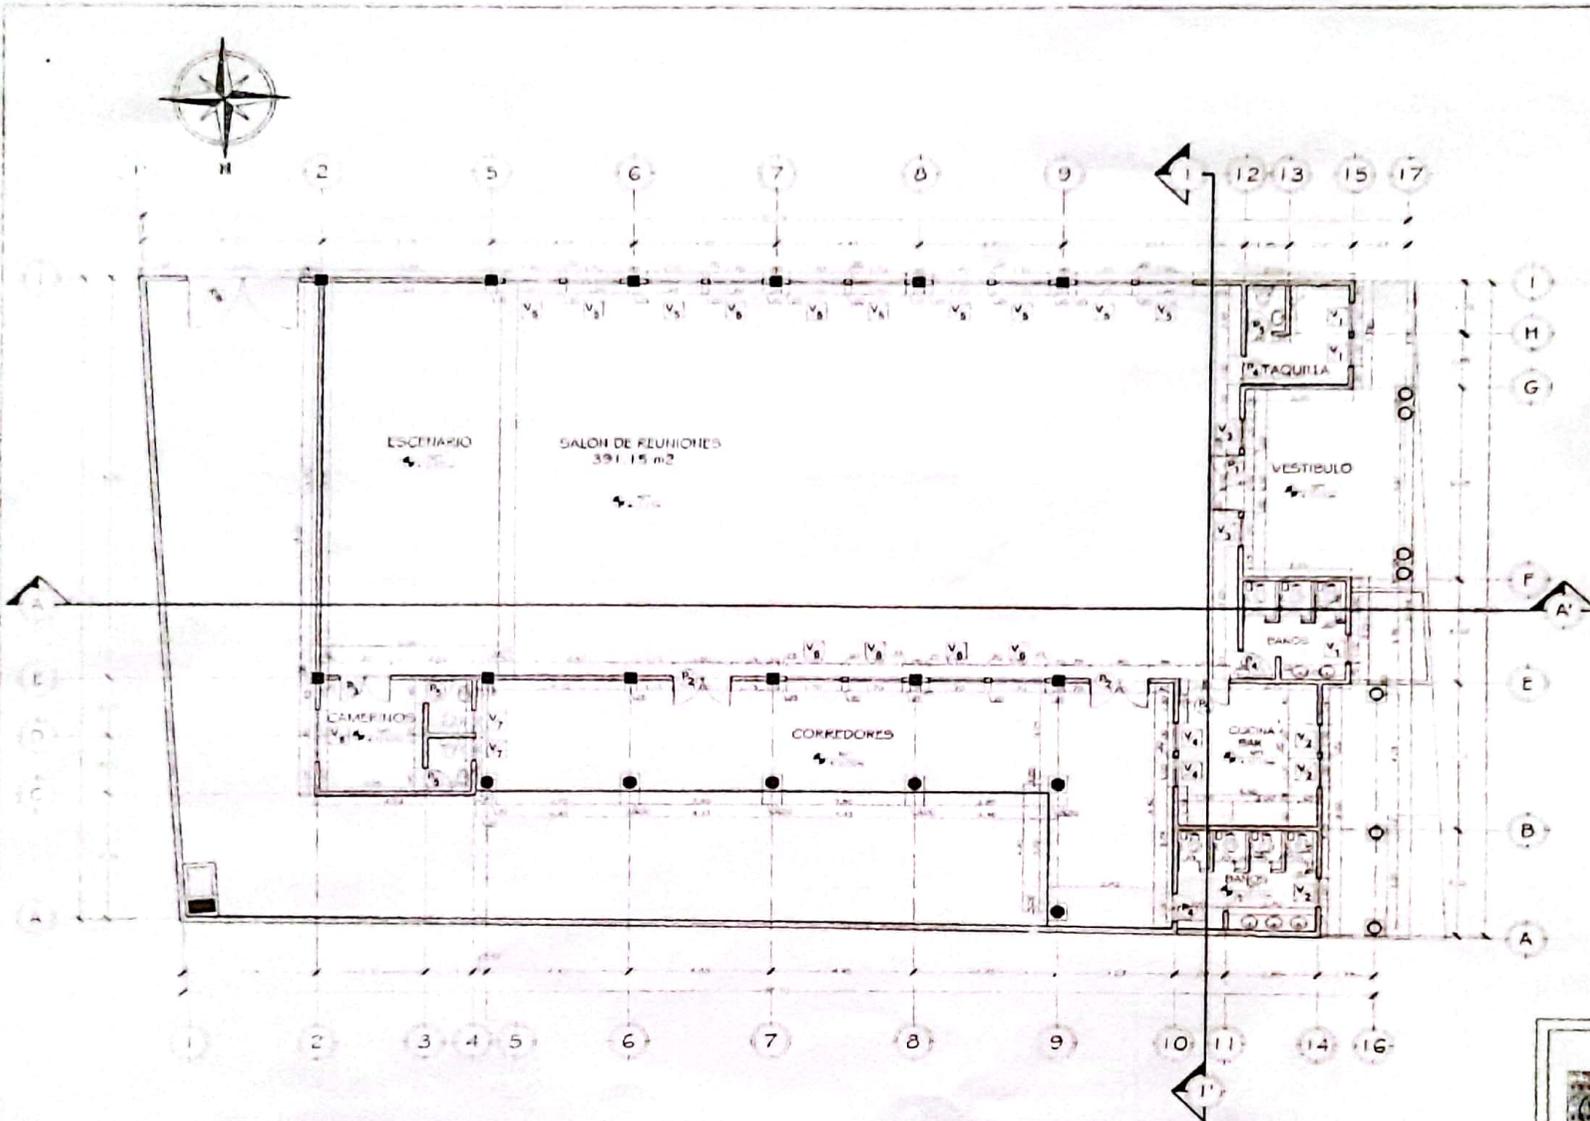

**Planta Constructiva**  
 Escala 1:100


NOTA: LA ESTRUCTURA SE PLANEA DE MANERA ESQUEMATICA A PETICION DEL CLIENTE, POR LO QUE SE REQUERIRA LA POSTERIOR REALIZACION DEL DISEÑO ESTRUCTURAL. QUEDA A DISPOSICION DEL ESTRUCTURALISTA SU DISTRIBUCION Y ANALISIS PARA EL CORRECTO FUNCIONAMIENTO DE LA MISMA.

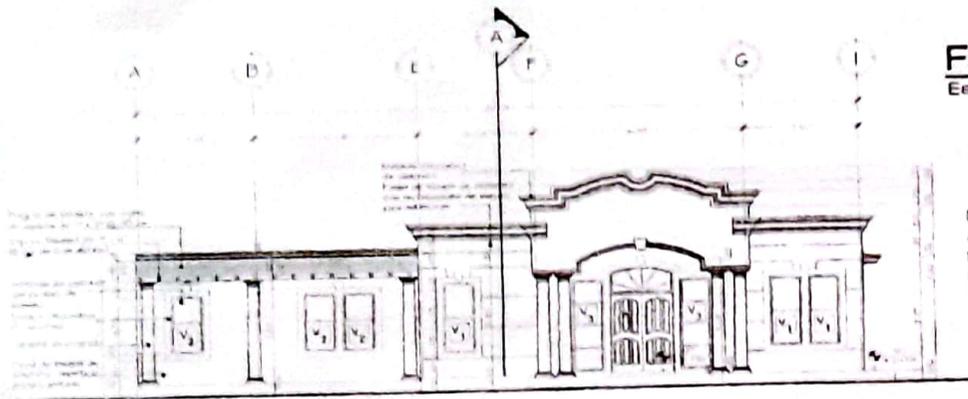


**Fachada Frontal (Oeste)**  
Escala 1:100

NOTA: LA ESTRUCTURA SE PLANEA DE MANERA ESQUEMATICA A PETICION DEL CUENTE, POR LO QUE SE REQUERIRA LA POSTERIOR REALIZACION DEL DISEÑO ESTRUCTURAL QUEDA A DISPOSICION DEL ESTRUCTURALISTA SU DISTRIBUCION Y ANALISIS PARA EL CORRECTO FUNCIONAMIENTO DE LA MISMA.

**Fachada Posterior (Este)**  
Escala 1:100

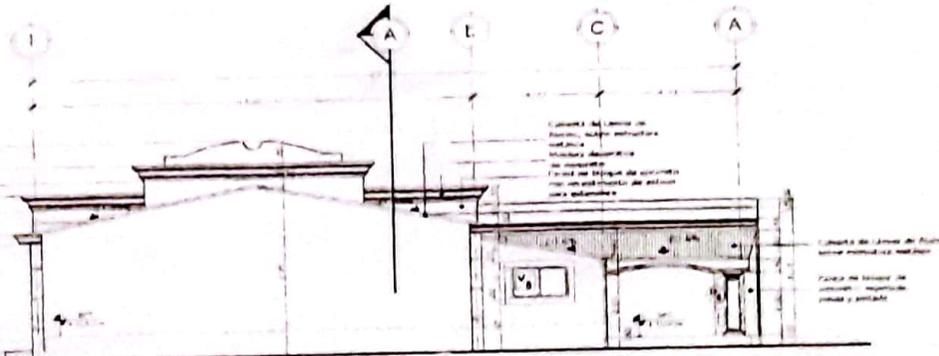

**Fachada Lateral Sur**  
Escala 1:100

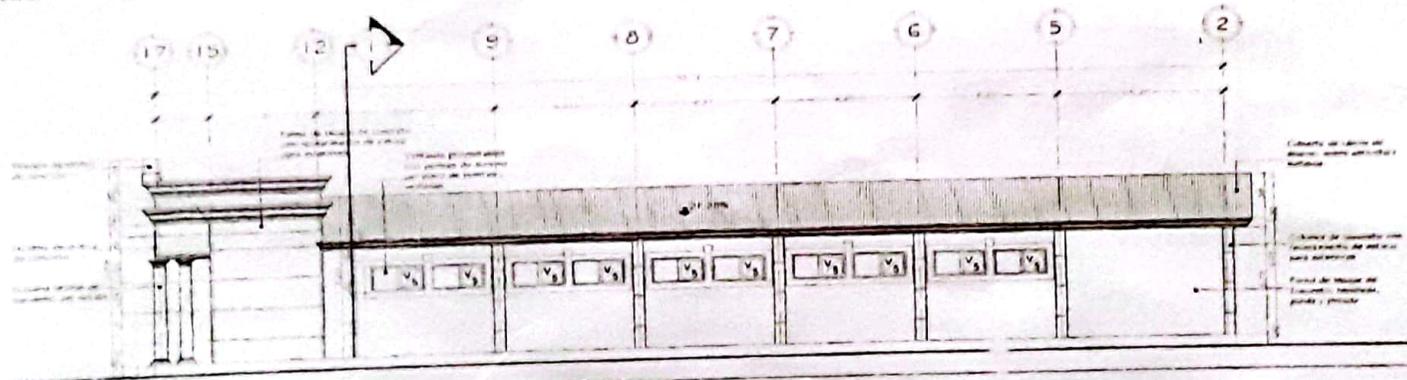

Diseñó:  
Humberto Humberto  
Arquitecto Registrado  
C.A.S. 17.1966

Revisó:  
Humberto Humberto  
Arquitecto  
C.A.S. 1996

Proyecto:  
**Centro Comunal Municipio San Pedro de Copán**

San Pedro, Copán





Contenido:  
Fachadas Constructivas

Propietario:  
Municipalidad de San Pedro de Copán

Ubicación:  
Departamento de Copán  
Municipalidad de San Pedro

Escala:  
Folio: 08 / 15  
Hoja: C-02  
Fecha:  
Año:

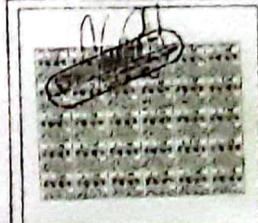

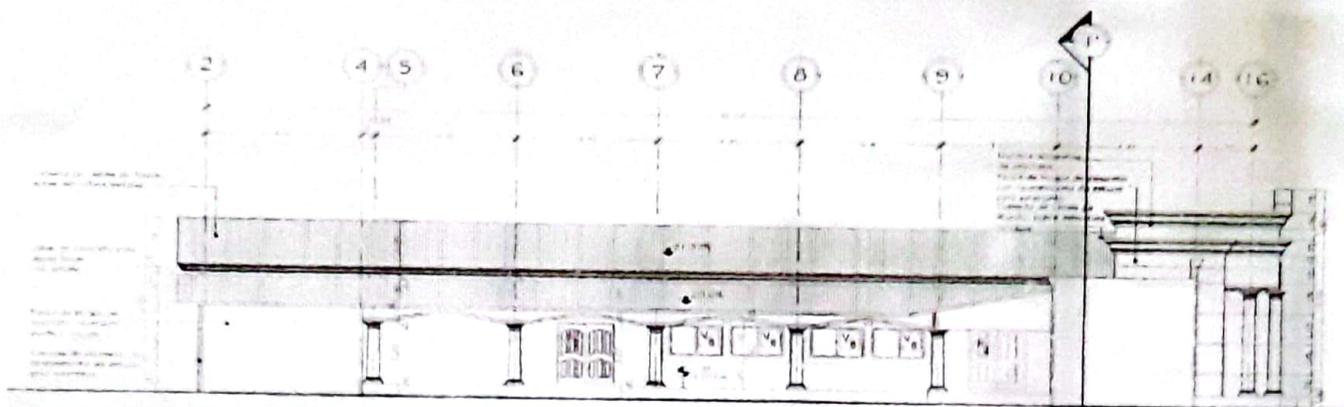


**Fachada Lateral Norte**

Escala 1:100

NOTA: LA ESTRUCTURA SE PLANEA DE MANERA ESQUEMATICA A PETICION DEL CLIENTE. POR LO QUE SE REQUERIRA LA POSTERIOR REALIZACION DEL DISEÑO ESTRUCTURAL QUE QUEDA A DISPOSICION DEL ESTRUCTURALISTA SU DISTRIBUCION Y MATERIAL PARA EL CORRECTO FUNCIONAMIENTO DE LA MISMA.


**Corte 1-1'**

Escala 1:100

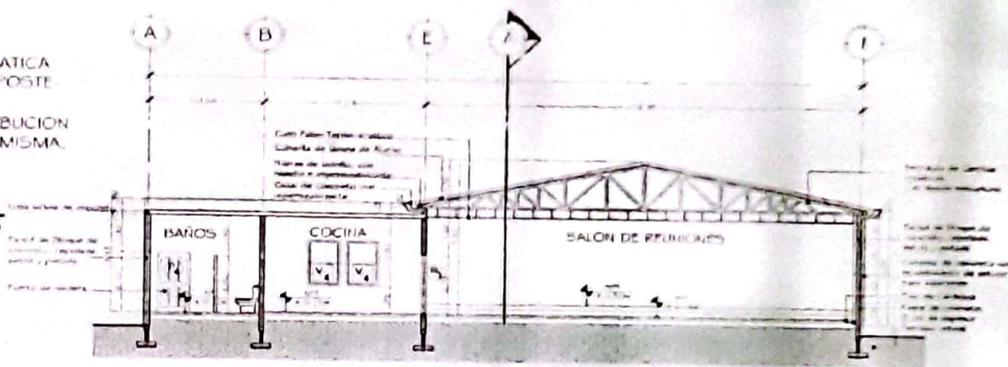

**Corte A-A'**

Escala 1:100

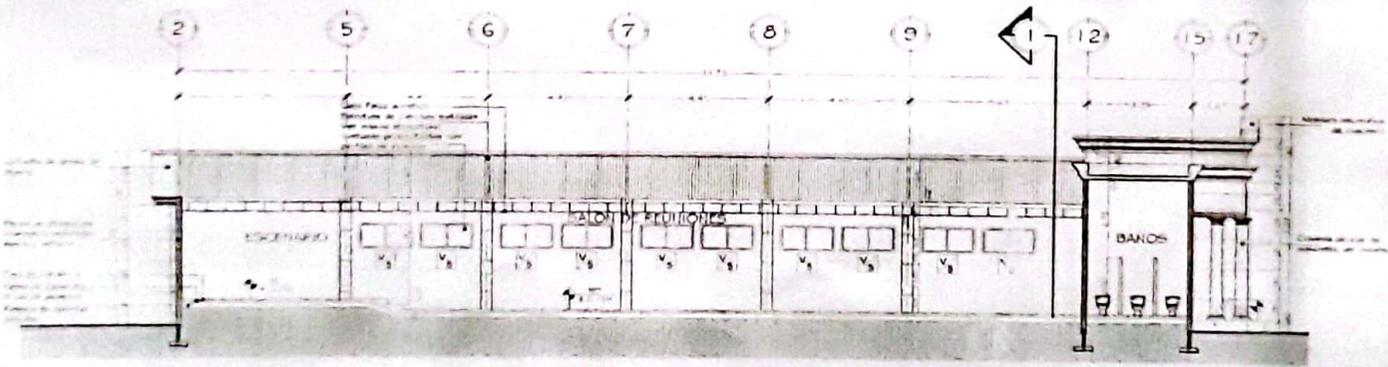

**J. H. HERNANDEZ**  
 Arquitecto  
 Calle 10 No. 100  
 San Pedro de Copán

**Centro Comunal Municipal San Pedro de Copán**  
 San Pedro Copán




Ubicación: Departamento de Copán, Municipio de San Pedro

Escala: 1:100  
 Hoja: C-03  
 Fecha: 09/15



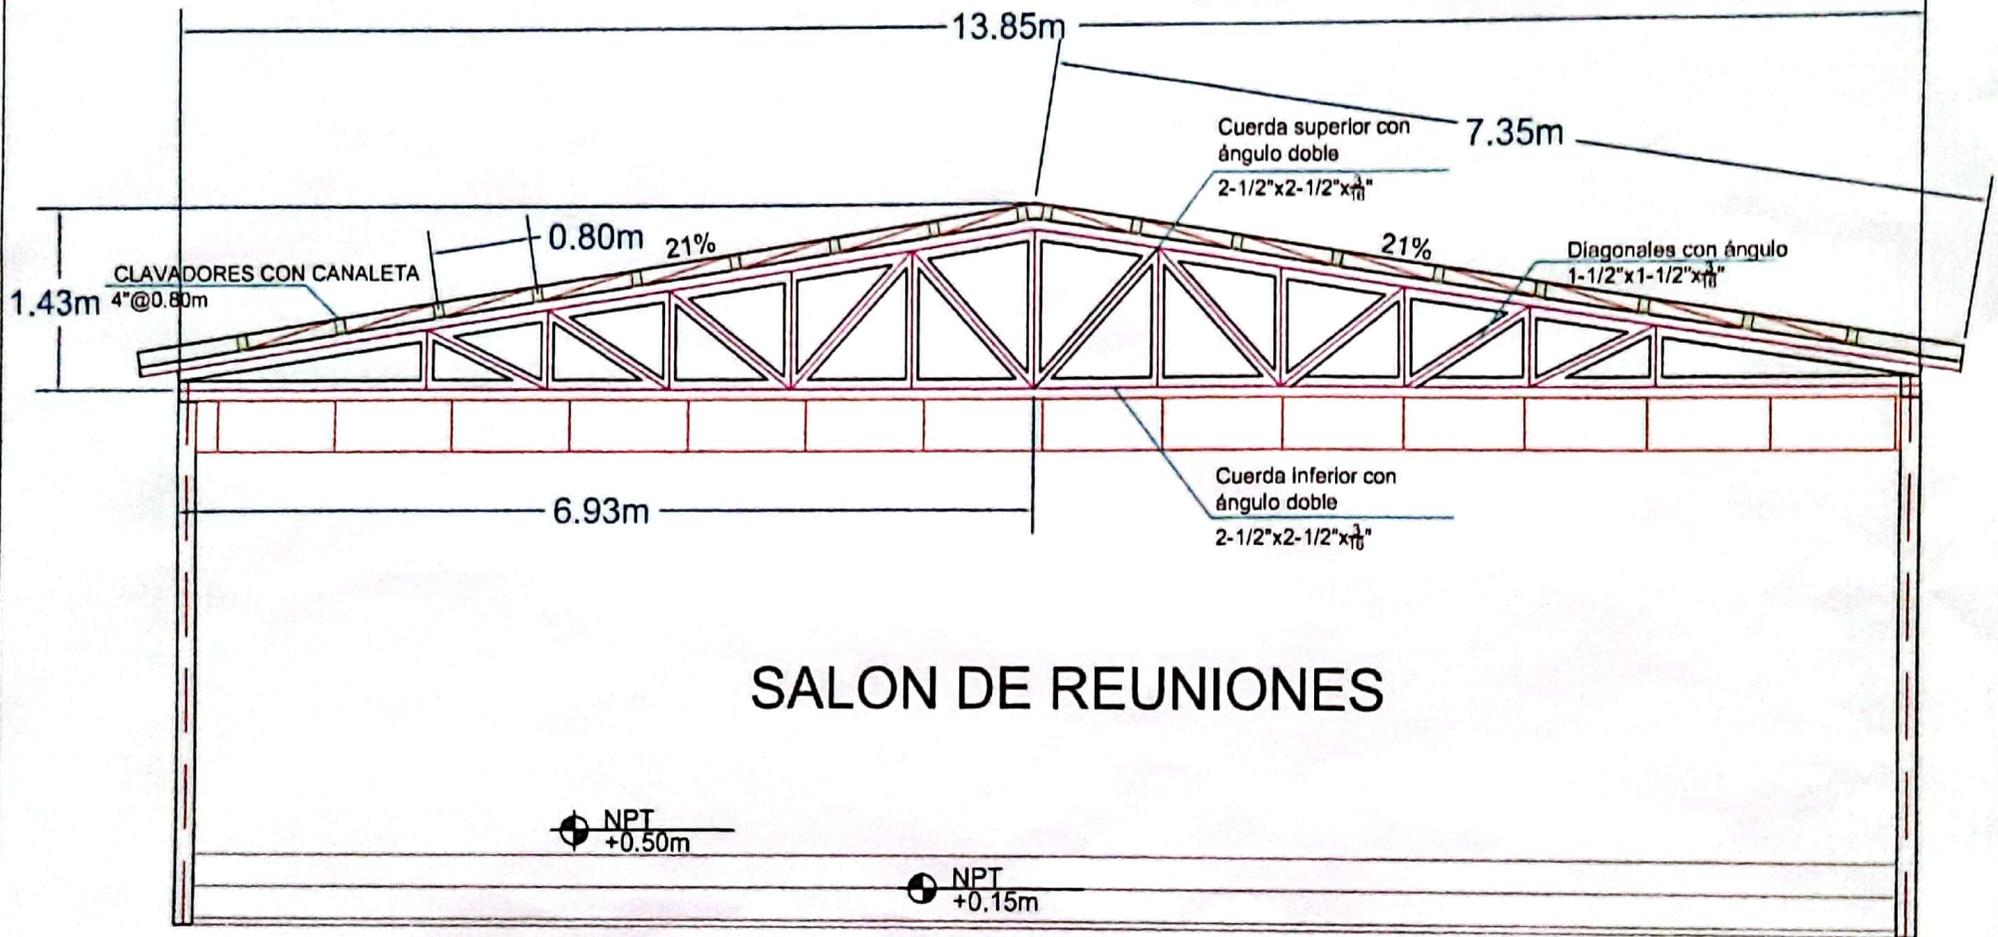

ESCALA:

1/100

C  
I  
H

MUNICIPALIDAD :

SAN PEDRO  
COPÁN

PROYECTO:

CENTRO COMUNAL

CONTENIDO:

DETALLE DE ESTRUCTURA DE TECHO

LEVANTO/DISEÑO:

UNIDAD DE  
INFRAESTRUCTURA  
SOCIAL

REVISO/APROBÓ:

UNIDAD DE  
INFRAESTRUCTURA  
SOCIAL

UBICACIÓN:

CASCO URBANO SAN PEDRO COPÁN

NO. REVISIÓN:

01

FECHA DE REVISIÓN:

13/03/2020

3

HOJA