

República de Honduras
Departamento de La Paz
MUNICIPALIDAD DE CABAÑAS

Teléfono: +5049552-9128 E-mail: alcaldiadecabanas@hotmail.com



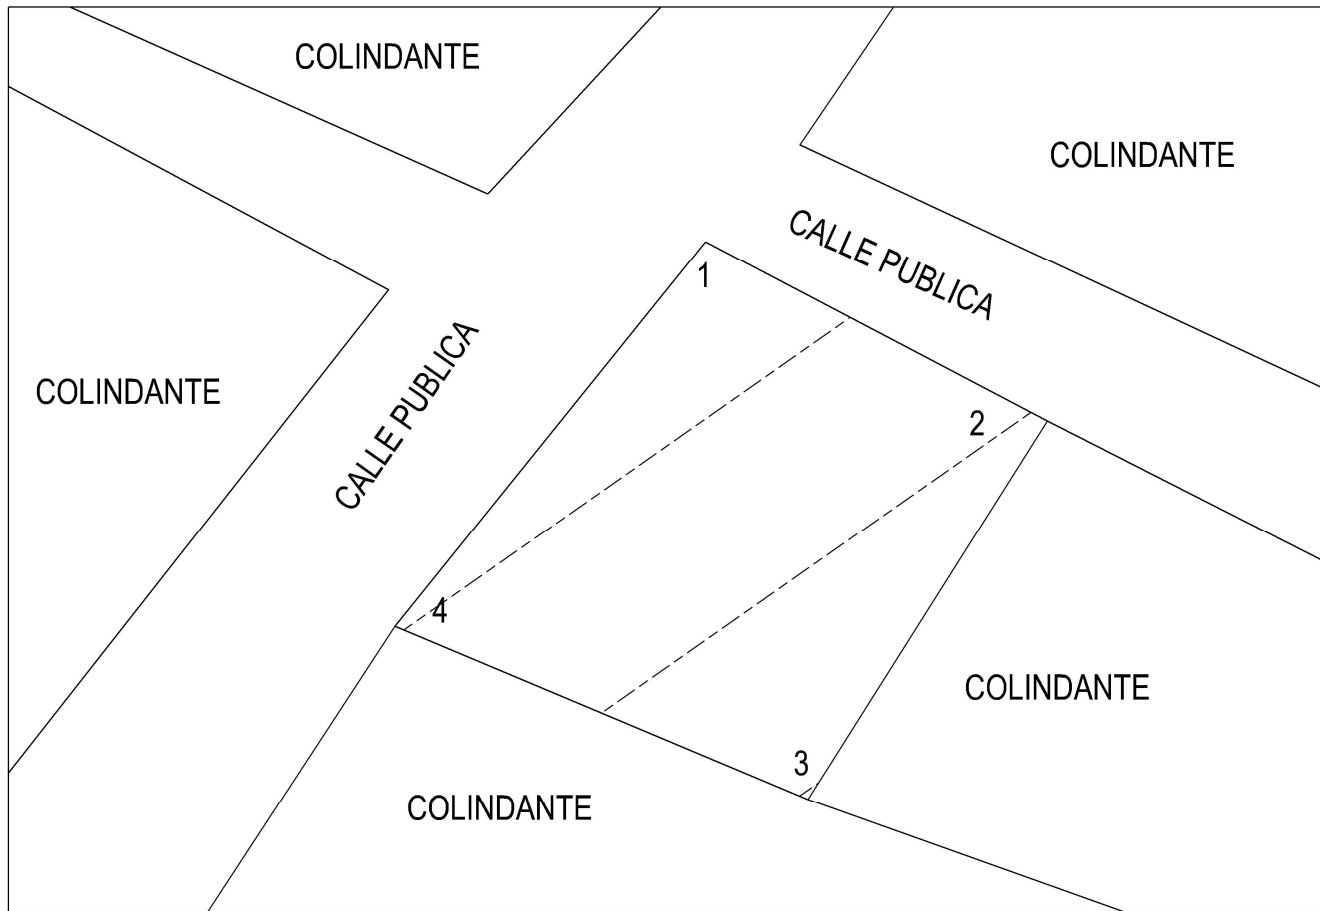


Tabla de Datos del Polígono

Estación	Distancia Metros	Rumbo
1 - 2	#¡VALOR!	#¡VALOR!
2 - 3	#¡VALOR!	#¡VALOR!
3 - 4	#¡VALOR!	#¡VALOR!
4 - 5	#¡VALOR!	#¡VALOR!

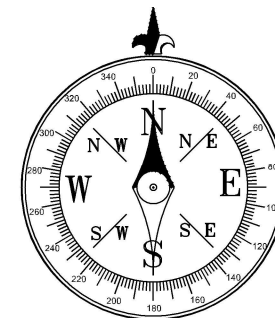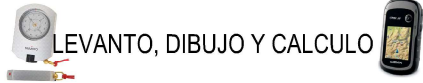

CONTENIDO PLANO TOPOGRAFICO	Propietario: _____ N° de Identidad: _____	_____ Jefe de Catastro Municipal	 LEVANTO, DIBUJO Y CALCULO Jefe de Catastro Municipal	AREA
FECHA _____	Ubicación del Predio: _____	_____ Jefe de Catastro Municipal	ESCALA: 1: 750	