INVITACION

La Secretaría de Estado en los Despachos de Infraestructura y Servicios Públicos (**INSEP**), a través de la Dirección General de Obras Públicas **INVITA**: a los Contratistas Individuales Precalificadas(os), siguientes:

No.	PROCESO	DESCRIPCION	OFERENTES
1	LP No.071-DGOP-OO.UU-2015	PAVIMENTACION CON CONCRETO HIDRAULICO DE CALLE EN COLONIA NUEVA SUYAPA, SECTOR LA CRUZ, TEGUCIGALPA, DEPARTAMENTO DE FRANCISCO MORAZAN	1. CONTRUCTORA STLAMAR Y BONI S. De R.L De C.V 2. CONSTRUCTORA ROSALES S. de R.L 3. CONSTRUCTORA A & V INGENIEROS S. DE R.L.

- El proyecto se financiara con Fondos Nacionales del Gobierno de Honduras.

- Los Documentos de la presente Licitación y Planos se subirán al Portal de HonduCompras para su consulta y asimismo se entregarán en forma digital en el Departamento de Obras Urbanísticas, teléfono 2225-5691, a partir **del Miércoles 19 al Viernes 21 de Agosto del presente año en un horario comprendido de 9:00 a.m. a 5:00 p.m.**, por lo que deberá traer consigo un Dispositivo de Almacenamiento para llevar dicha información.

- Las ofertas (original y 1 copia) deberán ser entregadas en forma impresa en sobres sellados a más tardar, el día **Miércoles 02 de Septiembre de 2015 a las 10:00 a.m.**, en esta Dirección General. La apertura de las ofertas se hará en base a las disposiciones establecidas en los documentos de licitación de acuerdo a los criterios señalados en la **SECCION II. DATOS DE LA LICITACIÓN (DDL) INCISO E APERTURA DE LAS OFERTAS IAO 26.1,** donde serán abiertas en presencia de las personas que asistan al acto, funcionarios designados por esta Secretaría.

ROBERTO ORDOÑEZ
MINISTRO DE INFRAESTRUCTURA
Y SERVICIOS PUBLICOS (INSEP)

TALBERT IRULA
DIRECTOR GENERAL
DE OBRAS PÚBLICAS

Comayagüela M. D. C., 19 de Agosto de 2015

GOBIERNO DE LA REPÚBLICA DE HONDURAS

DIRECCION GENERAL DE OBRAS PUBLICAS (INSEP)

OFICIO No.- 1169 -DGOP-2015

Comayagüela, M.D.C.,
19 de Agosto, 2015.

Ingeniera
KATIA LAMAR AREVALO
LAMAR Y BONI S. De R.L De C.V
Presente.

Estimada Ingeniera Lamar:

La Secretaría de Estado en los Despachos de Infraestructura y Servicios Públicos (INSEP), a través de la Dirección General de Obras Públicas, por medio de la presente le invita a presentar Oferta para la Licitación Privada **LP No.071-DGOP-OO.UU-2015**, correspondiente al Proyecto: "**PAVIMENTACION CON CONCRETO HIDRAULICO DE CALLE EN COLONIA NUEVA SUYAPA, SECTOR LA CRUZ, TEGUCIGALPA, DEPARTAMENTO DE FRANCISCO MORAZAN**". El Financiamiento para la realización del proceso proviene exclusivamente de Fondos Nacionales. La Licitación se efectuará conforme a los procedimientos de Licitación Privada establecidos en la Ley de Contratación del Estado y su Reglamento.

Los Documentos de la presente Licitación y Planos se subirán al Portal de HonduCompras para su consulta y asimismo se entregarán en forma digital en el Departamento de Obras Urbanísticas, teléfono 2225-5691, a partir del **Miercoles 19 al Viernes 21 de Agosto del presente año en un horario comprendido de 9:00 a.m. a 5:00 p.m.**, por lo que deberá traer consigo un Dispositivo de Almacenamiento para llevar dicha información.

Las ofertas (original y 1 copia) deberán ser entregadas en forma impresa en sobres sellados **a más tardar,** el **Miercoles 02 de Septiembre del 2015 a las 10:00 a.m.**, en esta Dirección General. La apertura de las ofertas se hará en base a las disposiciones establecidas en los documentos de licitación de acuerdo a los criterios señalados en la **SECCION II. DATOS DE LA LICITACIÓN (DDL) INCISO E APERTURA DE LAS OFERTAS IAO 26.1,** donde serán abiertas en presencia de las personas que asistan al acto, funcionarios designados por esta Secretaría.

Las Ofertas que se presenten fuera del plazo serán rechazadas, Todas las Ofertas deberán estar acompañadas de una Garantía de Sostenimiento de Ofertas por un monto equivalente al 2% del valor de la oferta.

Por lo anterior, me suscribo de usted.
Atentamente,

TALBERT M. IRULA H.
Director General Obras Públicas

Cc. Depto. Obras Urbanísticas
Cc. Archivo

Scanned by CamScanner

OFICIO No.- 1170-DGOP-2015

Comayagüela, M.D.C.,
19 de Agosto, 2015.

Señor
RENE RAUL ROSALES
CONSTRUCTORA ROSALES S. de R.L
Presente.

Estimado Señor Rosales:

La Secretaría de Estado en los Despachos de Infraestructura y Servicios Públicos (INSEP), a través de la Dirección General de Obras Públicas, por medio de la presente le invita a presentar Oferta para la Licitación Privada **LP No.071-DGOP-OO.UU-2015**, correspondiente al Proyecto: "**PAVIMENTACION CON CONCRETO HIDRAULICO DE CALLE EN COLONIA NUEVA SUYAPA, SECTOR LA CRUZ, TEGUCIGALPA, DEPARTAMENTO DE FRANCISCO MORAZAN**". El Financiamiento para la realización del proceso proviene exclusivamente de Fondos Nacionales. La Licitación se efectuará conforme a los procedimientos de Licitación Privada establecidos en la Ley de Contratación del Estado y su Reglamento.

Los Documentos de la presente Licitación y Planos se subirán al Portal de HonduCompras para su consulta y asimismo se entregarán en forma digital en el Departamento de Obras Urbanísticas, teléfono 2225-5691, a partir del **Miércoles 19 al Viernes 21 de Agosto del presente año en un horario comprendido de 9:00 a.m. a 5:00 p.m.**, por lo que deberá traer consigo un Dispositivo de Almacenamiento para llevar dicha información.

Las ofertas (original y 1 copia) deberán ser entregadas en forma impresa en sobres sellados **a más tardar,** el **Miércoles 02 de Septiembre del 2015 a las 10:00 a.m.**, en esta Dirección General. La apertura de las ofertas se hará en base a las disposiciones establecidas en los documentos de licitación de acuerdo a los criterios señalados en la **SECCION II. DATOS DE LA LICITACIÓN (DDL) INCISO E APERTURA DE LAS OFERTAS IAO 26.1,** donde serán abiertas en presencia de las personas que asistan al acto, funcionarios designados por esta Secretaría.

Las Ofertas que se presenten fuera del plazo serán rechazadas, Todas las Ofertas deberán estar acompañadas de una Garantía de Sostenimiento de Ofertas por un monto equivalente al 2% del valor de la oferta.

Por lo anterior, me suscribo de usted.
Atentamente,

DIRECCION

TALBERT M. IRULA H.
Director General Obras Públicas

CC Depto. Obras Urbanísticas
Cc Archivo

Scanned by CamScanner

GOBIERNO DE LA REPÚBLICA DE HONDURAS

DIRECCION GENERAL DE OBRAS PUBLICAS (INSEP)

OFICIO No.- 1171 -DGOP-2015

Comayagüela, M.D.C.,
19 de Agosto, 2015.

Ingeniera.
TANIA YARLENE MURILLO LANZA
A & V INGENIEROS S. DE R.L.
Presente.

Estimada Ingeniera Murillo:

La Secretaría de Estado en los Despachos de Infraestructura y Servicios Públicos (INSEP), a través de la Dirección General de Obras Públicas, por medio de la presente le invita a presentar Oferta para la Licitación Privada **LP No.071-DGOP-OO.UU-2015**, correspondiente al Proyecto: "**PAVIMENTACION CON CONCRETO HIDRAULICO DE CALLE EN COLONIA NUEVA SUYAPA, SECTOR LA CRUZ, TEGUCIGALPA, DEPARTAMENTO DE FRANCISCO MORAZAN**". El Financiamiento para la realización del proceso proviene exclusivamente de Fondos Nacionales. La Licitación se efectuará conforme a los procedimientos de Licitación Privada establecidos en la Ley de Contratación del Estado y su Reglamento.

Los Documentos de la presente Licitación y Planos se subirán al Portal de HonduCompras para su consulta y asimismo se entregarán en forma digital en el Departamento de Obras Urbanísticas, teléfono 2225-5691, a partir del **Miércoles 19 al Viernes 21 de Agosto del presente año en un horario comprendido de 9:00 a.m. a 5:00 p.m.**, por lo que deberá traer consigo un Dispositivo de Almacenamiento para llevar dicha información.

Las ofertas (original y 1 copia) deberán ser entregadas en forma impresa en sobres sellados **a más tardar,** el **Miércoles 02 de Septiembre del 2015 a las 10:00 a.m.**, en esta Dirección General. La apertura de las ofertas se hará en base a las disposiciones establecidas en los documentos de licitación de acuerdo a los criterios señalados en la **SECCION II. DATOS DE LA LICITACIÓN (DDL) INCISO E APERTURA DE LAS OFERTAS IAO 26.1,** donde serán abiertas en presencia de las personas que asistan al acto, funcionarios designados por esta Secretaría.

Las Ofertas que se presenten fuera del plazo serán rechazadas, Todas las Ofertas deberán estar acompañadas de una Garantía de Sostenimiento de Ofertas por un monto equivalente al 2% del valor de la oferta.

Por lo anterior, me suscribo de usted.
Atentamente,

DIRECCION

TALBERT M. IRULA H.
Director General Obras Públicas

CC. Depto. Obras Urbanísticas
Cc. Archivo

Scanned by CamScanner

ACTA DE RECEPCIÓN Y APERTURA DE OFERTAS
LICITACIÓN PRIVADA LP No. 071-DGOP-OO.UU.-2015

PROYECTO: PAVIMENTACION CON CONCRETO HIDRAULICO DE CALLE EN COLONIA NUEVA SUYAPA, SECTOR LA CRUZ, TEGUCIGALPA, DEPARTAMENTO DE FRANCISCO MORAZAN.

En la Ciudad de Comayagüela, Municipio del Distrito Central, a los dos (02) días del mes de Septiembre del año dos mil quince siendo las Diez de la mañana en punto (10:00 a.m.) en el día y hora señalada para la Recepción de las ofertas del Proyecto: **PAVIMENTACION CON CONCRETO HIDRAULICO DE CALLE EN COLONIA NUEVA SUYAPA, SECTOR LA CRUZ, TEGUCIGALPA, DEPARTAMENTO DE FRANCISCO MORAZAN.** Se abrió la Audiencia con la comparecencia de la Comisión de Licitación integrada por él **Ing. Wilman Alfaro Alemán,** Sub Director General de Obras Públicas y Coordinador de la Comisión de Evaluación de ofertas; **Lic. Selvin Castellanos**, Jefe del Departamento Legal de la Dirección General de Obras Públicas y Sub-Coordinador de la comisión de Evaluación de ofertas, **Ing. Enrique Velásquez Alvarenga,** Jefe del Departamento de Obras Urbanísticas, **Ing. Karla Flores,** Representante del Departamento de Obras Urbanísticas, **Abog. Josué Daniel Barahona** Representante de la Secretaría General de INSEP, **P.M. Luis Gustavo Bustillo** representante de la Unidad de Auditoría Interna de INSEP (observador), siendo las 10:40 a.m. se procedió a la apertura de las ofertas correspondientes que a continuación se detallan:

No.	Empresa Constructora	No. Fianza	Aseguradora	Monto de Fianza (Lps)	Vigencia de Fianza	Monto de Oferta (Lps)
1.	LAMAR Y BONI S. DE R.L de C.V.	ZC-FL-51366-2015	Seguros CREFISA	40,000.00	02/09/2015 02/01/2016	1,996,753.10
2.	CONSTRUCTORA ROSALES S. DE R.L	ZC-FL-51368-2015	Seguros CREFISA	40,000.00	02/09/2015 02/01/2016	1,999,640.17
3.	A&V INGENIEROS S. DE R.L	ZC-FL-51360-2015	Seguros CREFISA	40,000.00	02/09/2015 02/01/2016	1,995,560.73

PRESUPUESTO BASE: L. 1,782,387.54

Lo anterior en base a los Artículos 38 numeral (2), 59 de la Ley de Contratación del Estado y Artículos 110 y 123 del Reglamento de la Ley de Contratación del Estado.

Y Para constancia firmamos la presente Acta el día Miércoles 2 de Septiembre del 2015, siendo las 11:05 a.m.

No.	Nombre Completo	Cargo/Representante	Firma
1	Ing. Wilman Alfaro Alemán.	Sub - Director General de Obras Públicas y Coordinador de la Comisión de Evaluación de Ofertas.	
2	Lic. Selvin Castellanos.	Jefe del Departamento Legal de la Dirección General de Obras Públicas y Sub-Coordinador de la comisión de Evaluación de ofertas.	
3	Ing. Enrique Velásquez Alvarenga.	Jefe del Departamento de Obras Urbanísticas de la Dirección General de Obras Públicas.	
4	Ing. Karla Flores.	Representante del Departamento de Obras Urbanísticas.	
5	Abog. Josué Daniel Barahona.	Representante de la Secretaría General de INSEP	

canned by CamScanner

6	P.M. Luis Gustavo Bustillo	Representante de la Unidad de Auditoria Interna de INSEP (Observador)	No firma de acuerdo a Oficio 150-UAI-2013 Enviado por la Unidad de Auditoria Interna a la D.G.O.P.
7	LAMAR Y BONI S. DE R.L. de C.V.	Representante Oscar Mendieta.	
8	CONSTRUCTORA ROSALES S. DE R.L.	Representante Fredy Gutiérrez.	Fredy Gutiérrez
9	A&V INGENIEROS S. DE R.L.	Representante Julio Posadas.	

Scanned by CamScanner

0.15

ESCALA: S/E

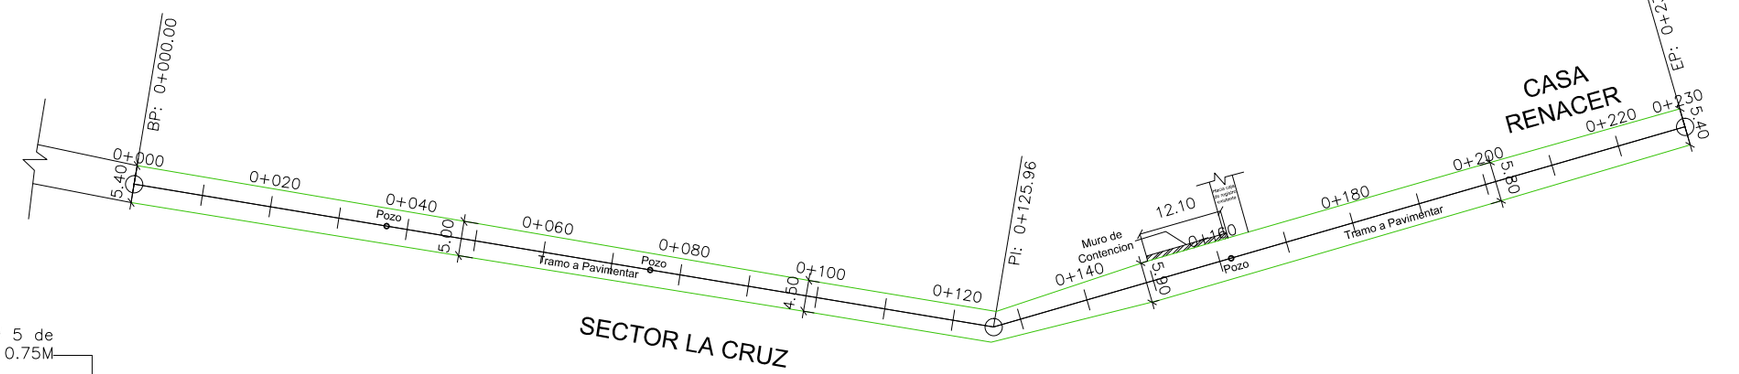

0.43

BARRAS # 5 de
0.75M @ 0.75M

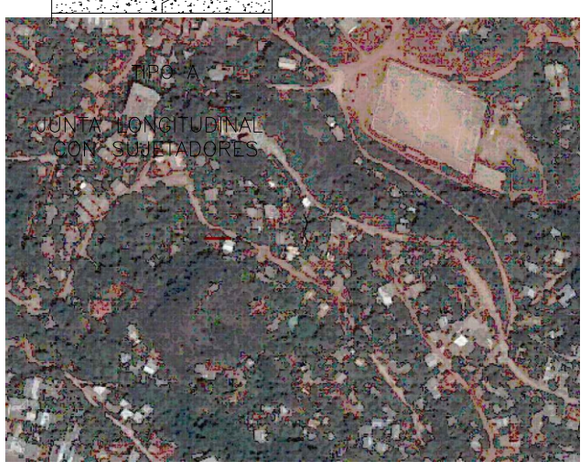

Proyecto: PAVIMENTACION\ DE\ CALLE\ CONCRETO\ HIDRAULIC	Contenido: PLANTA\ GENERA	Levantó: OBRAS URBANISTICAS	GOBIERNO DE HONDURAS	SECRETARIA DE ESTADO EN LOS DESPACHOS DE INFRAESTRUCTURA Y SERVICIOS PÚBLICOS (SOPTRAVI)	OBRAS URBANISTICAS	DIRECCION GENERAL DE OBRAS PÚBLICAS	Calculó: ING. KARLA FLORES	F.echa: JULIO 2015	Hoja: 1
Ubicación: ALDEA\ NUEVA\ SUYAPA,TEGUCIGALPA,\ FRANCISCO\ MOR		Digitalizó: OBRAS URBANISTICAS					Revisó: ING. ENRIQUE VELASQUEZ	Escala: 1:1000 H 1: V	De: 2
		Diseñó: ING. KARLA FLORES					Aprobó: TALVERT M. IRULA		

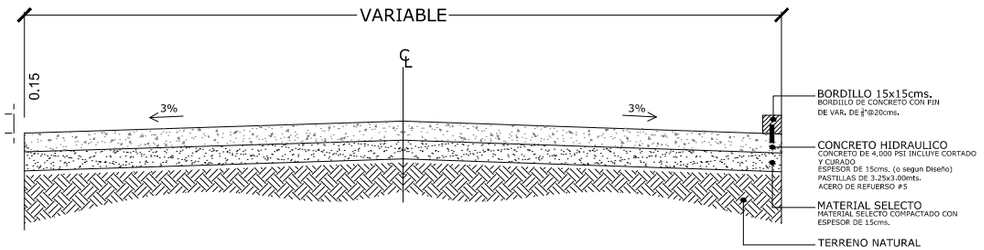

DETALLE DE SECCION TIPICA
DE CONCRETO HIDRAULICO

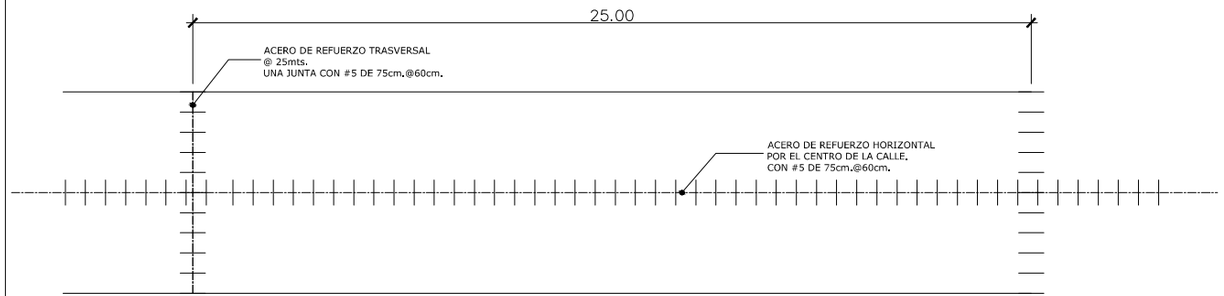

DETALLE DE SECCION DE
ACERO DE REFUERZO
ESCALA: S/E

JUNTAS DE EXPANCION

BARRAS # 5 de
0.75M @ 0.60M
CADA 25MTS

TIPO B

JUNTA TRANSVERSALES
DE CONTRACCION

TIPO C

JUNTA TRANSVERSALES

NOTA:

1. EL CONCRETO DEBERA TENER UN MODULO DE RUPTURA A LOS 28 DIAS DE EDAD F'C = 4,000 PSI O SEGUN DISEÑO
2. SE PROCURA QUE LAS JUNTAS JUNTAS TRANSVERSALES
3. EL ESPESOR DE LA LOSA SERA DE 150m CON UNA SUB BASE DE 150m

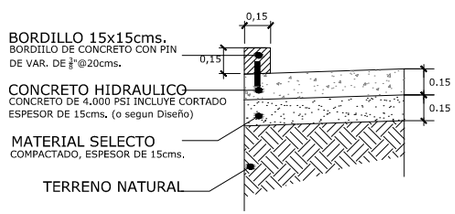

DETALLE DE BORDILLO
DE CONCRETO HIDRAULICO

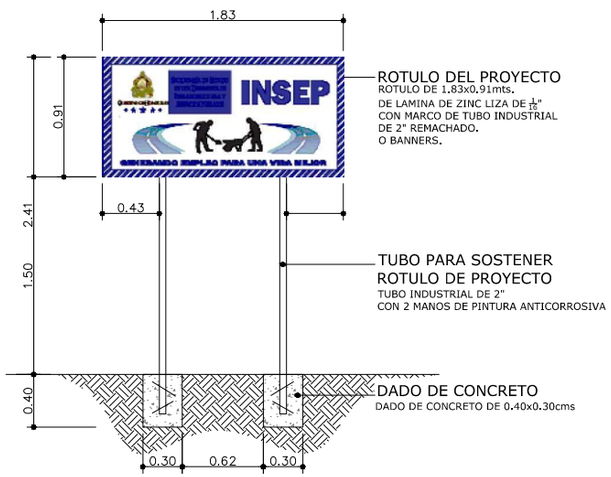

DETALLE DE ROTULO
DEL PROYECTO
ESCALA: S/E

Proyecto: PAVIMENTACION\ DE\ CALLE\ CONCRETO\ HIDRAULIC	Contenido: PLANTA\ GENERA	Levantó: OBRAS URBANISTICAS	GOBIERNO DE HONDURAS	SECRETARIA DE ESTADO EN LOS DESPACHOS DE INFRAESTRUCTURA Y SERVICIOS PÚBLICOS (INSEP)	OBRAS URBANISTICAS	DIRECCION GENERAL DE OBRAS PÚBLICAS	Calculó: ING. KARLA FLORES	F.echa: JULIO 2015	Hoja: 2
Ubicación: ALDEA\ NUEVA\ SUYAPA,TEGUCIGALPA,\ FRANCISCO\ MOR		Digitalizó: OBRAS URBANISTICAS					Revisó: ING. ENRIQUE VELASQUEZ	Escala: SIN ESCALA	De: 2
		Diseñó: ING. KARLA FLORES					Aprobó: TALVERT M. IRULA		